


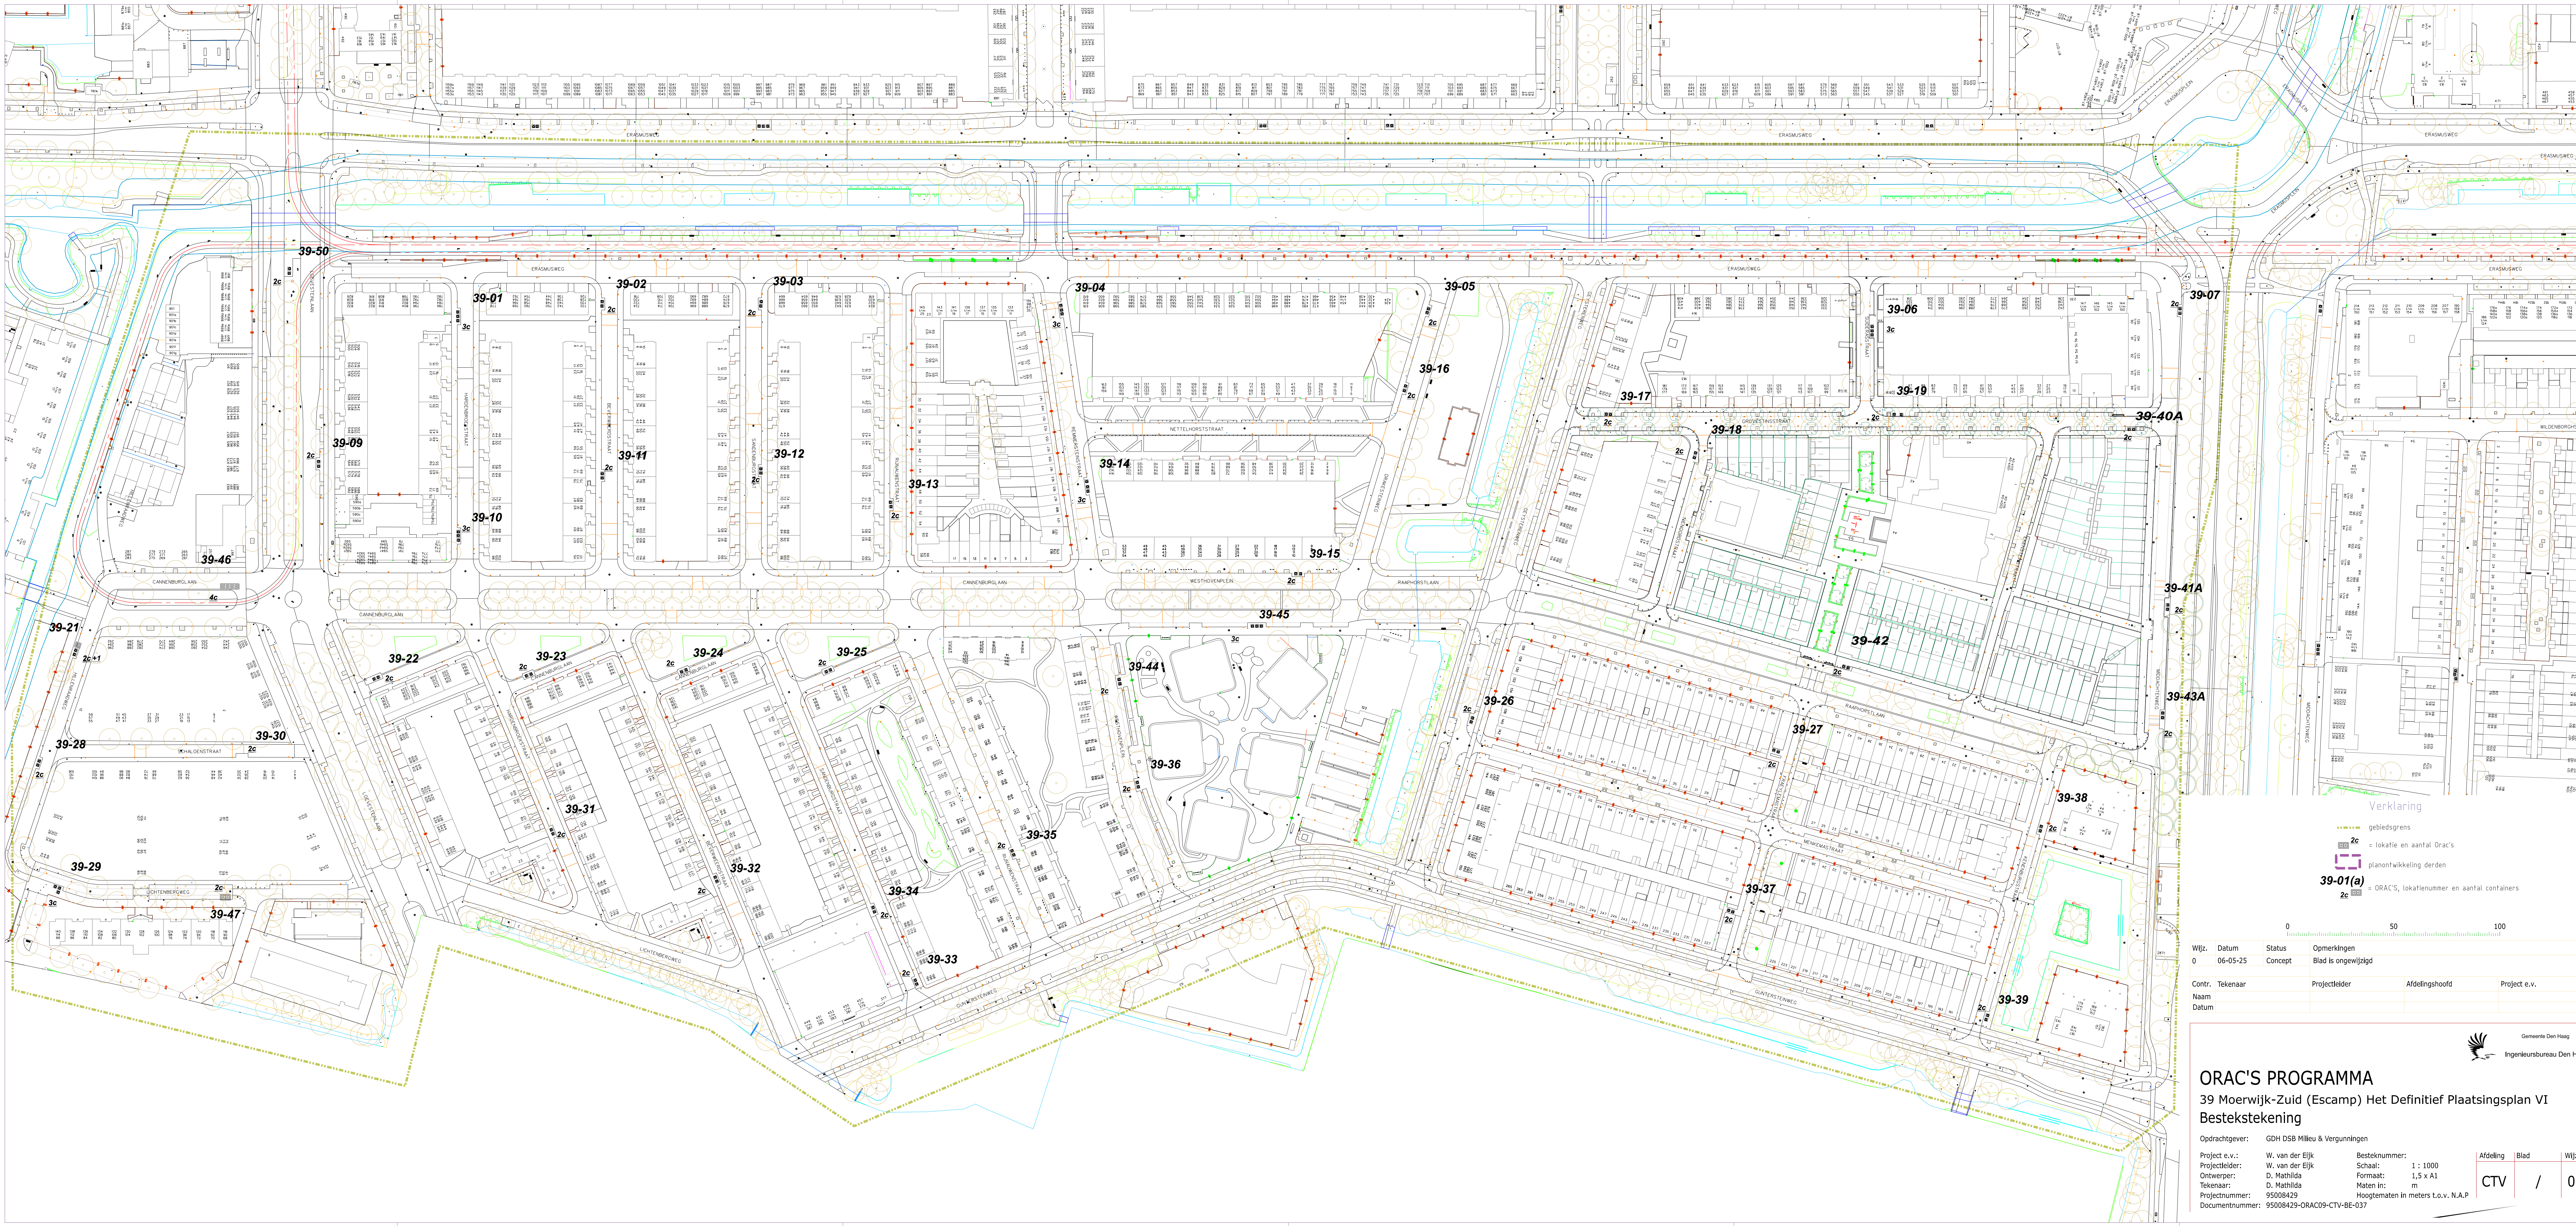

Verklaring

gebiedsgrens

2c = lokatie en aantal Orac's

planontwikkeling derden

39-01(a) 2c ORAC's, lokatienummer en aantal containers

Wijz.	Datum	Status	Opmerkingen
0	06-05-25	Concept	Blad is ongewijzigd
Contr.	Tekenaar	Projectleider	Afdelingshoofd
Naam			Project e.v.
Datum			



Gemeente Den Haag
Ingenieursbureau Den Haag

ORAC'S PROGRAMMA

39 Moerwijk-Zuid (Escamp) Het Definitief Plaatsingsplan VI
Bestekstekening

Opdrachtgever:	GDH DSB Milieu & Vergunningen					
Project e.v.:	W. van der Eijk	Besteknummer:		Afdeling	Blad	Wijz.
Projectleider:	W. van der Eijk	Schaal:	1 : 1000	CTV	/	0
Ontwerper:	D. Mathilda	Formaat:	1,5 x A1			
Tekenaar:	D. Mathilda	Maten in:	m			
Projectnummer:	95008429	Hoogtematen in meters t.o.v. N.A.P.				
Documentnummer:	95008429-ORAC09-CTV-BE-037					