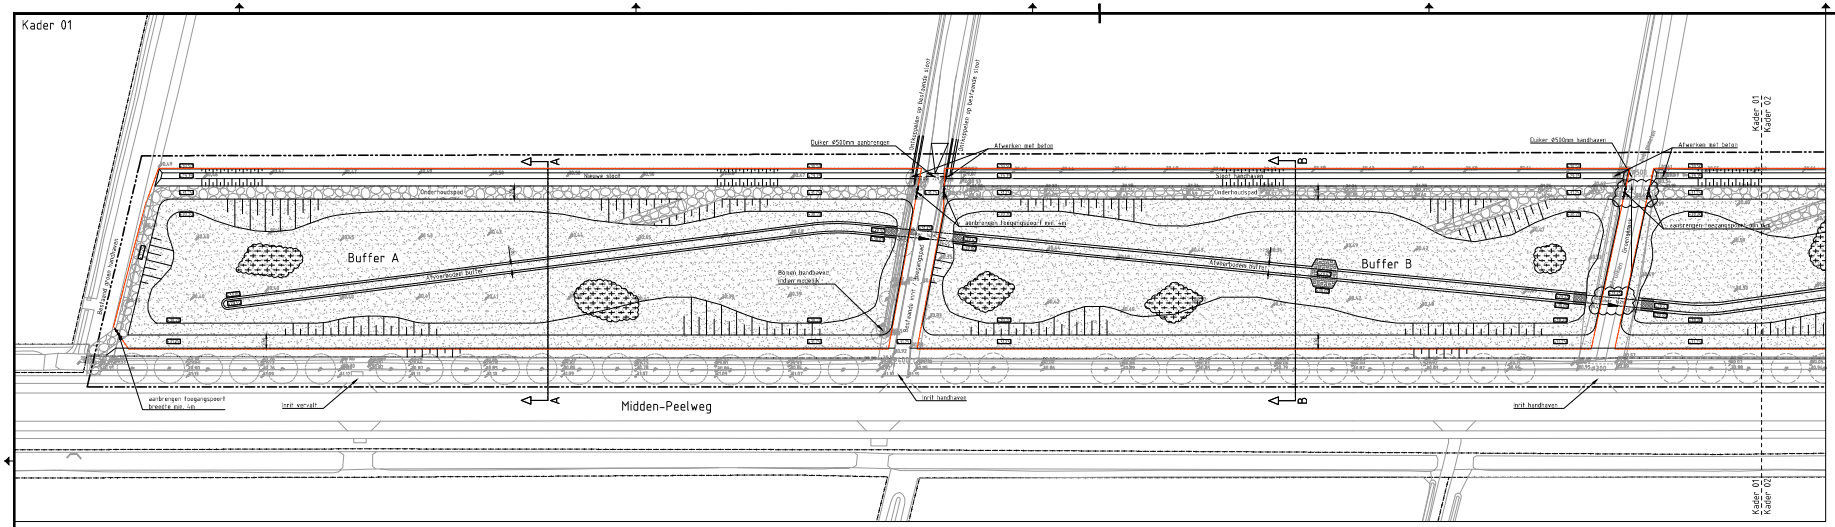
Kader 01
Buffer A
Buffer B
Midden-Peelweg
Afwerken met beton
Onderhoudspad
Afvoerbaan buffer
Bestaande weg
