


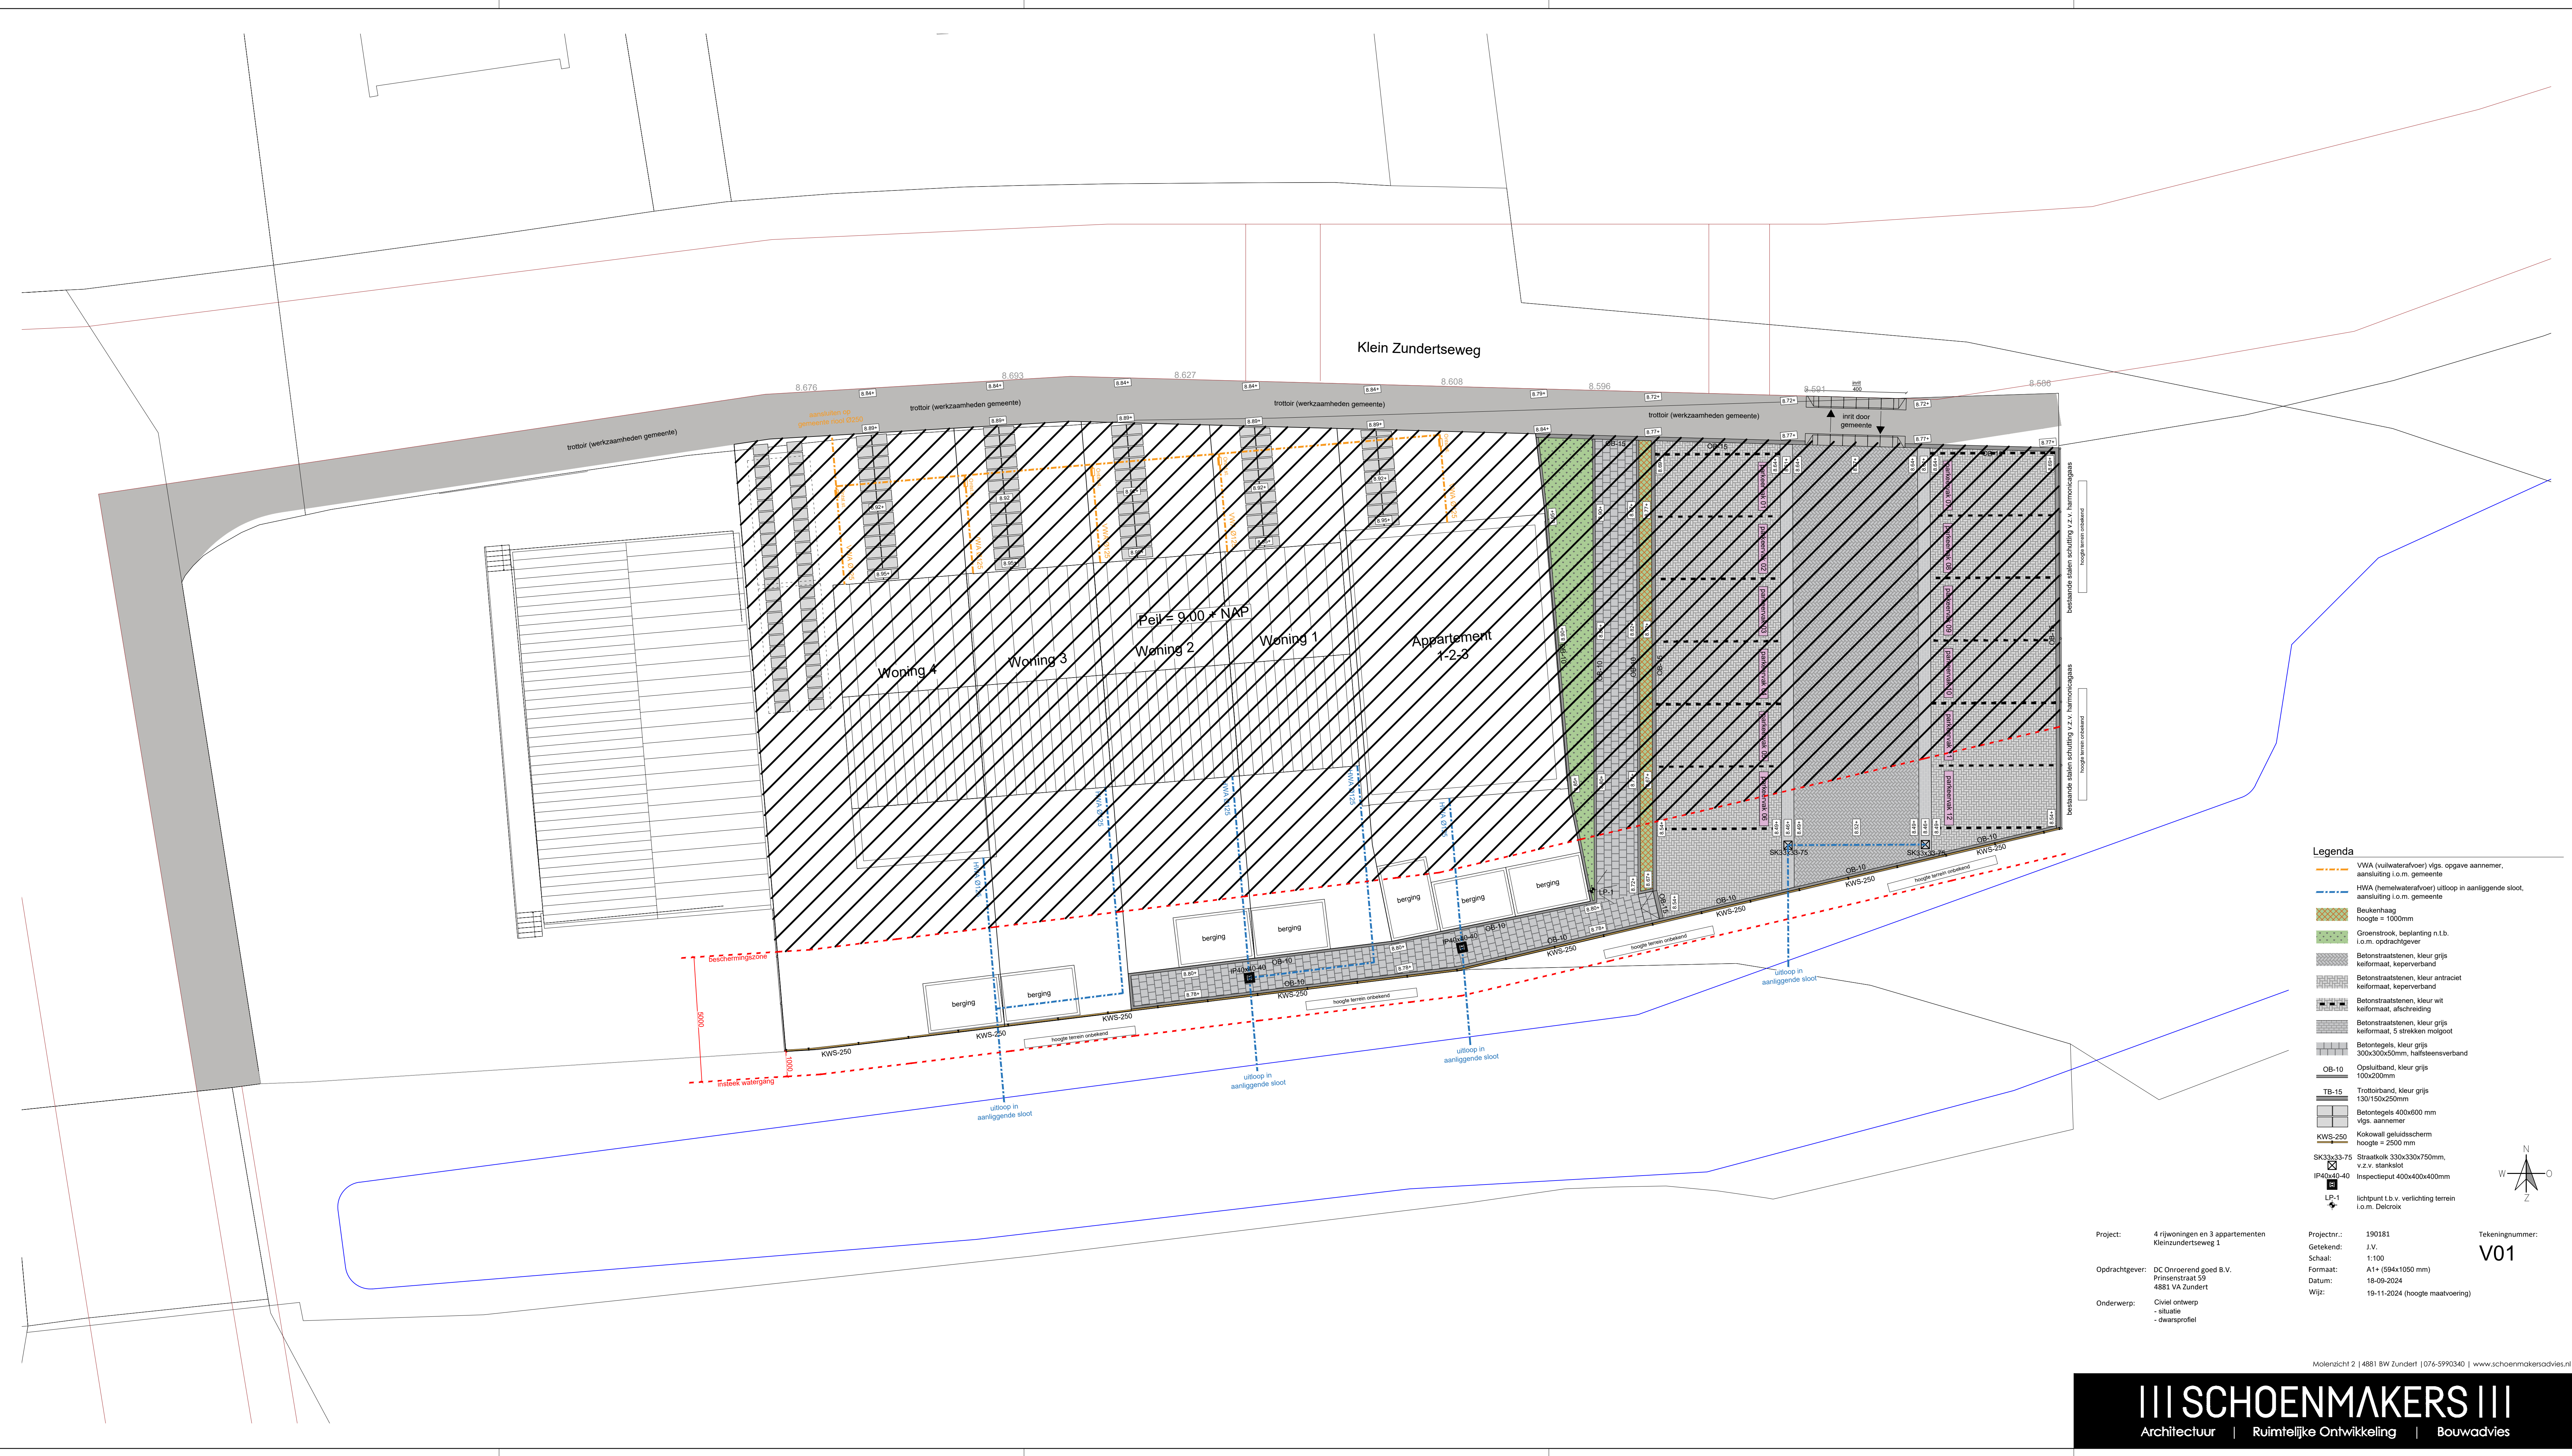

Legenda

VWA (nultwaterafvoer) vlg. opgave aannemer, aansluiting l.o.m. gemeente

HWA (hemelwaterafvoer) uitloop in aansliggende sloot, aansluiting l.o.m. gemeente

Beukenhaag
hoogte = 1000mm

Groenstrook, beplanting n.t.b.
l.o.m. opdrachtgever

Betonstraatstenen, kleur grijs
keifmaat, keperverband

Betonstraatstenen, kleur antraciet
keifmaat, afschreiding

Betonstraatstenen, kleur grijs
keifmaat, 5 strekken molgoot

Betontegels, kleur grijs
300x300x40mm, halfsteensverband

Opstuitband, kleur grijs
100x200mm

Trottoirband, kleur grijs
130x150x250mm


Betontegels 400x600 mm
vlg. aannemer

Kokowal geluidsscherm
hoogte = 2500 mm

SK33x33-75 Straatkolk 330x330x750mm,
v.z.v. stankolot

IP40x40-40 Inspectieput 400x400x400mm

LP-1
lichtpunt t.b.v. verlichting terrein
l.o.m. Delcroix

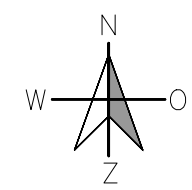

Project:

4 rijwoningen en 3 appartementen
Klein Zundertseweg 1

Opdrachtgever:

DC Onroerend goed B.V.
Prinsstraat 59
4881 VA Zundert

Onderwerp:

Civiel ontwerp
- situatie
- dwarsprofiel

Projectnr.:

190181

Getekend:

J.V.

Schaal:

1:100

Formaat:

A1+ (594x1050 mm)

Datum:

18-09-2024

Wijz:

19-11-2024 (hoogte maatvoering)

Tekeningnummer:

V01

Molenzicht 2 | 4881 BW Zundert | 076-5990340 | www.schoenmakersadvies.nl