

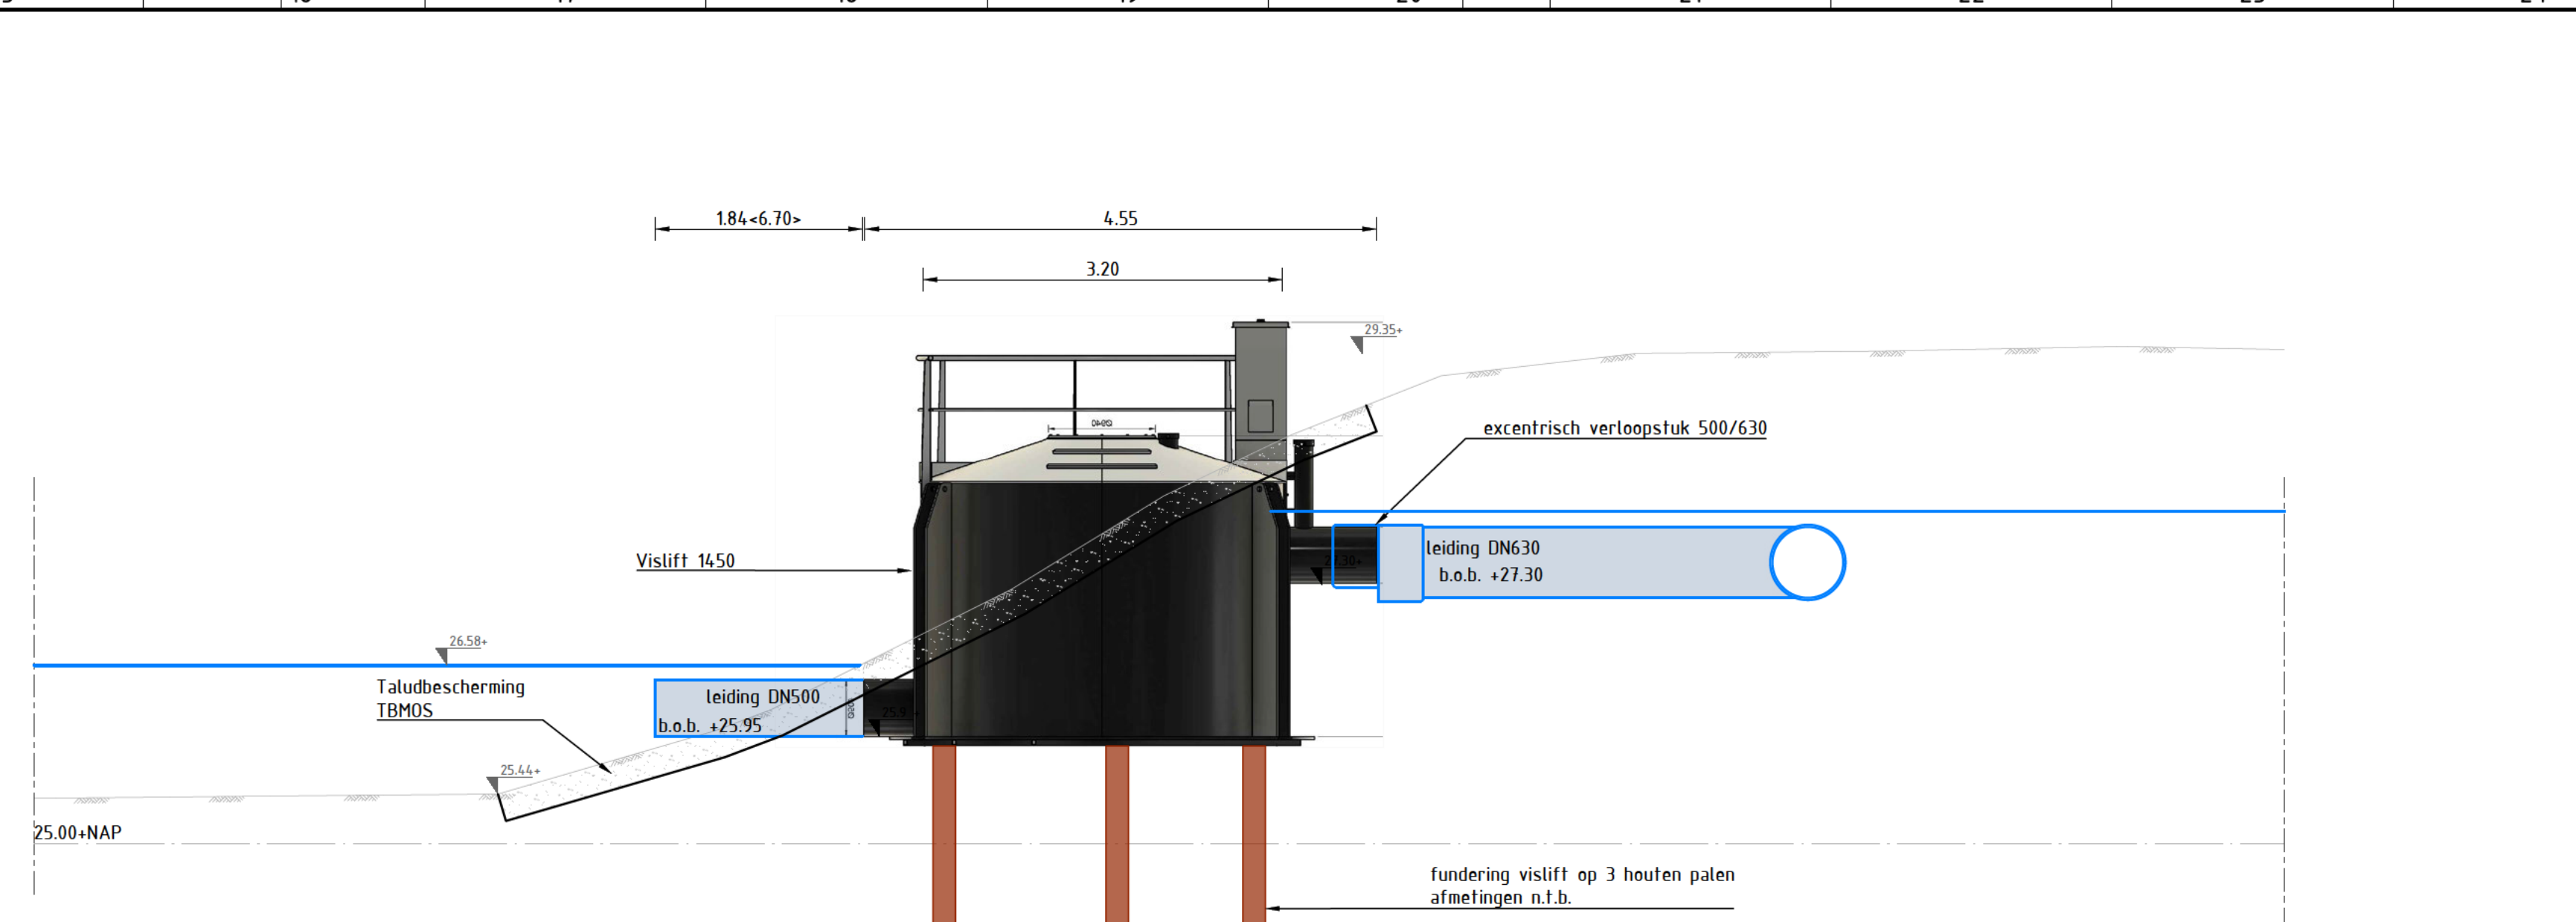


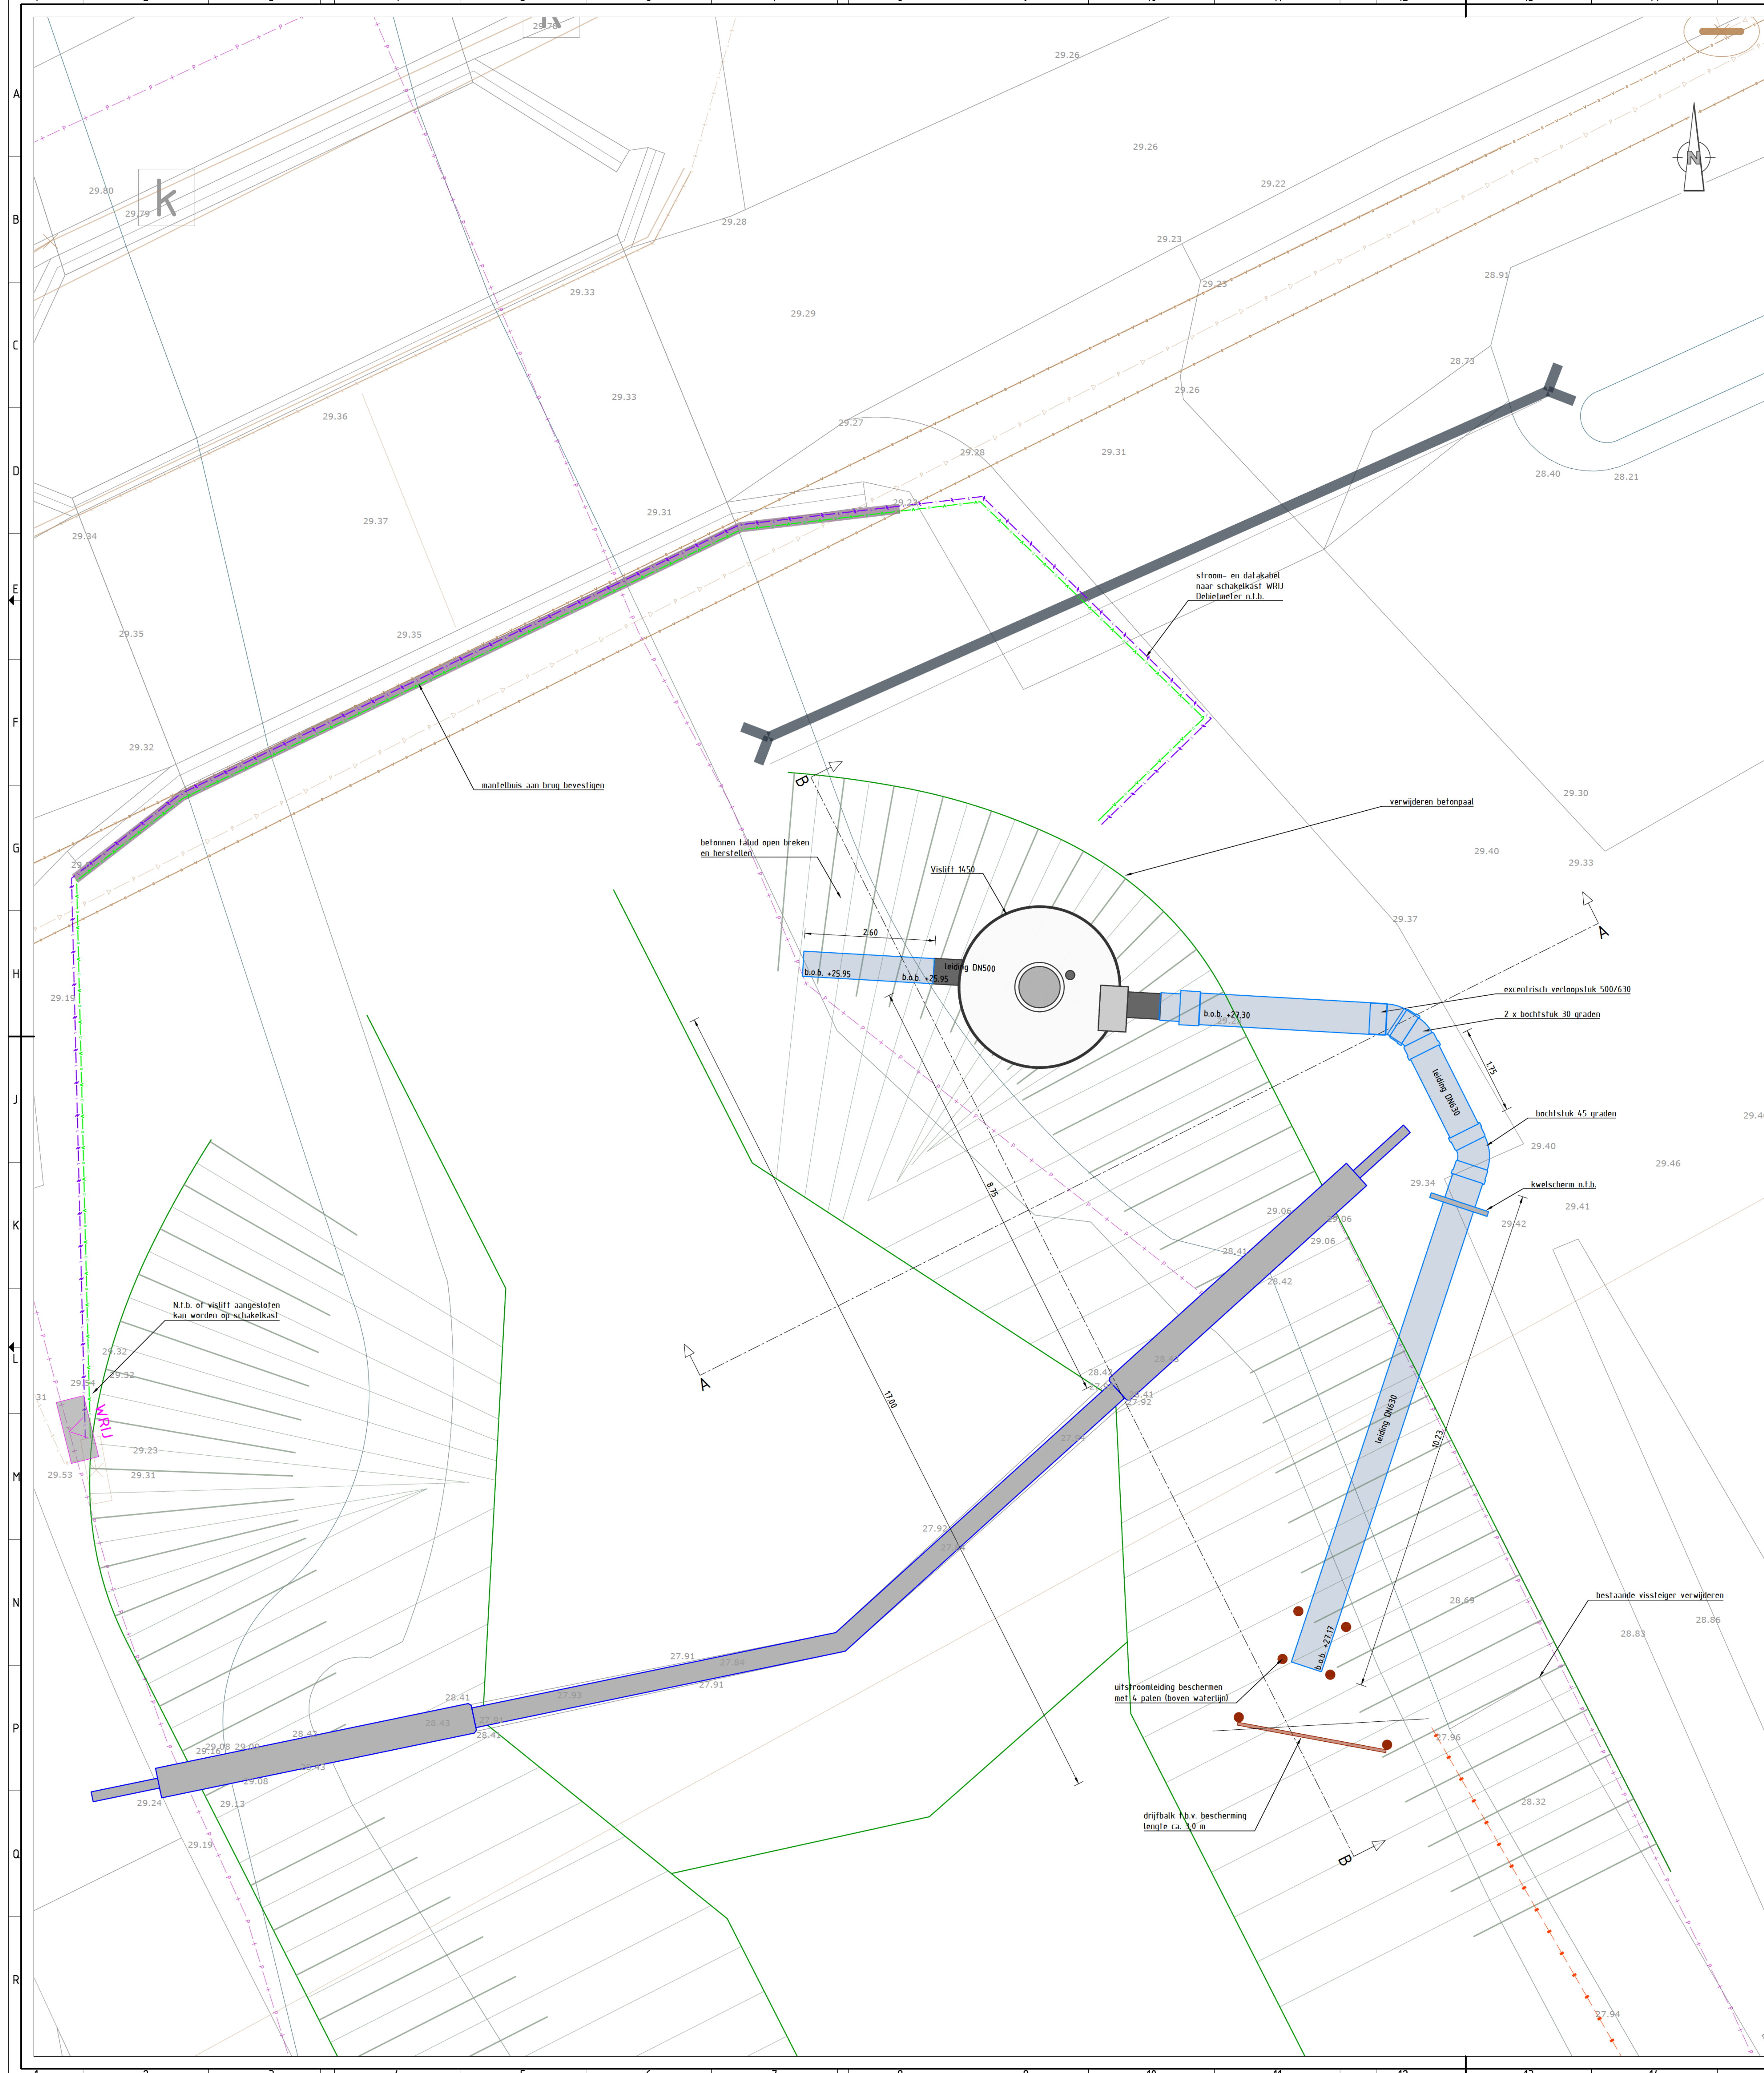

Dwarsprofiel A
schaal 1:50

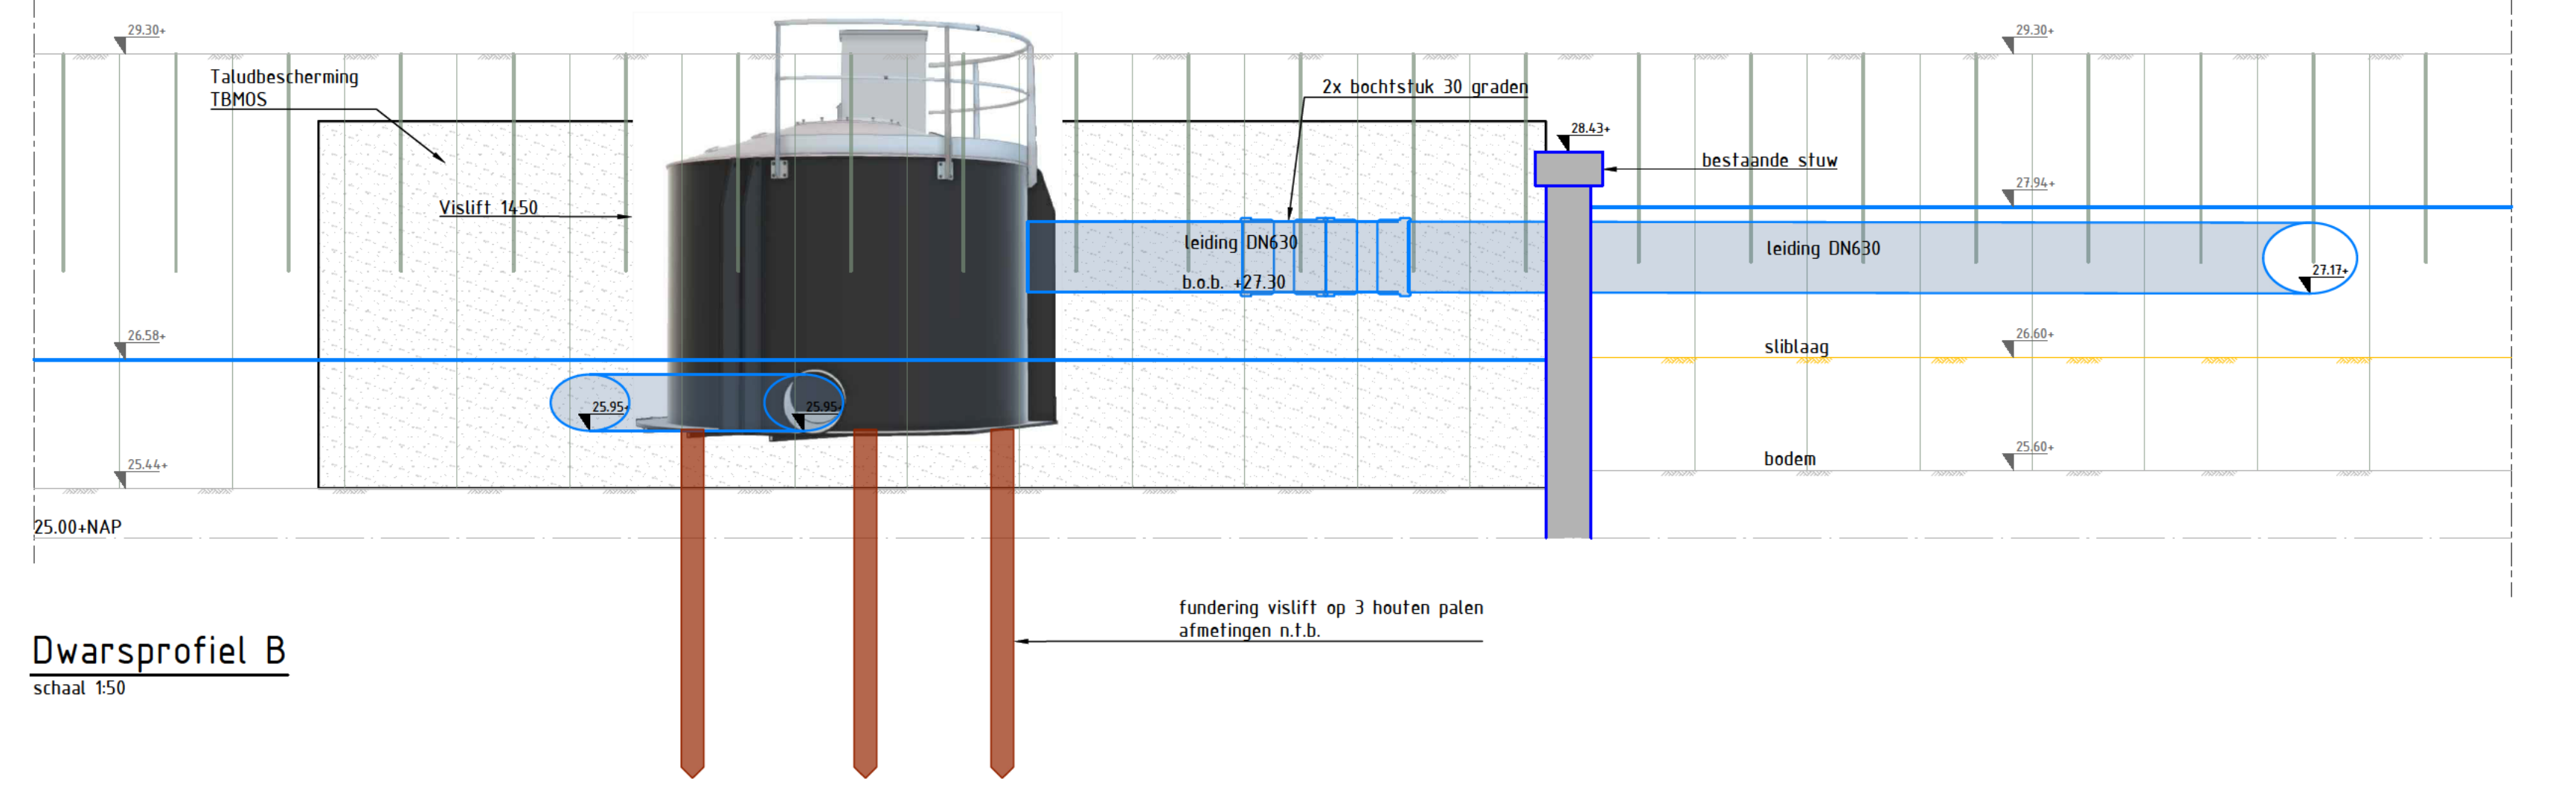

Dwarsprofiel B
schaal 1:50



Foto situatie



Foto situatie

Legenda

- te realiseren visliff (Visliff 1450)
- nieuwe leiding visliff met diameter en b.o.b.-hoogte en diverse hulpstukken
- bescherming uitstroomleiding d.m.v. palen
- datakabel f.b.v. visliff
- stroomkabel f.b.v. visliff
- mantelbuis
- bestaande schakelkast WRJ
- bestaande duiker Ø800
- bestaande hoogte
- bestaand hekwerk
- kadastrale grens

Opmerkingen

- Maten in meters en dimensies van materialen in mm, tenzij anders aangegeven.
- Coördinaten in RD-stelsel en hoogten in meters t.o.v. N.A.P.

3.0	Derde uitgave	03-12-2024
2.0	Tweede uitgave	26-11-2024
1.0	Eerste uitgave	12-11-2024
versie	wijzigingen	getekend controle getekend datum uitgifte
Waterschap Rijn en IJssel		
KRW Stuw Miste		
DO Visliff		
projectnr.	214885	status Definitief schaal 1:50 blad 01
bestelnr.	21	document 106 versie 01
214885_AdB_Tek_3005		