
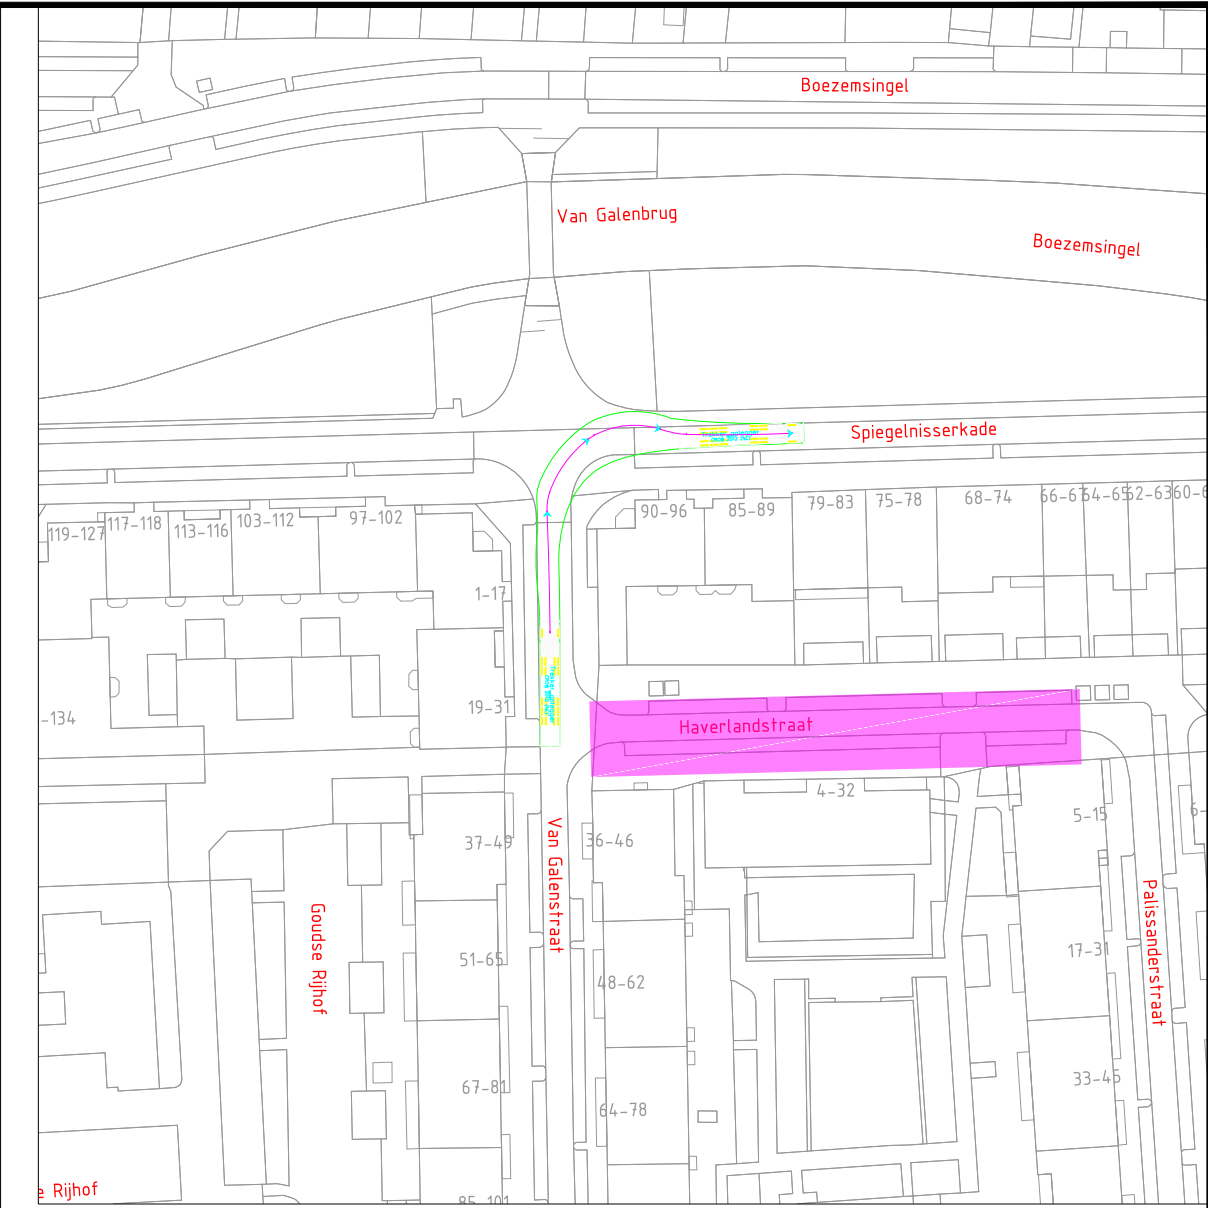


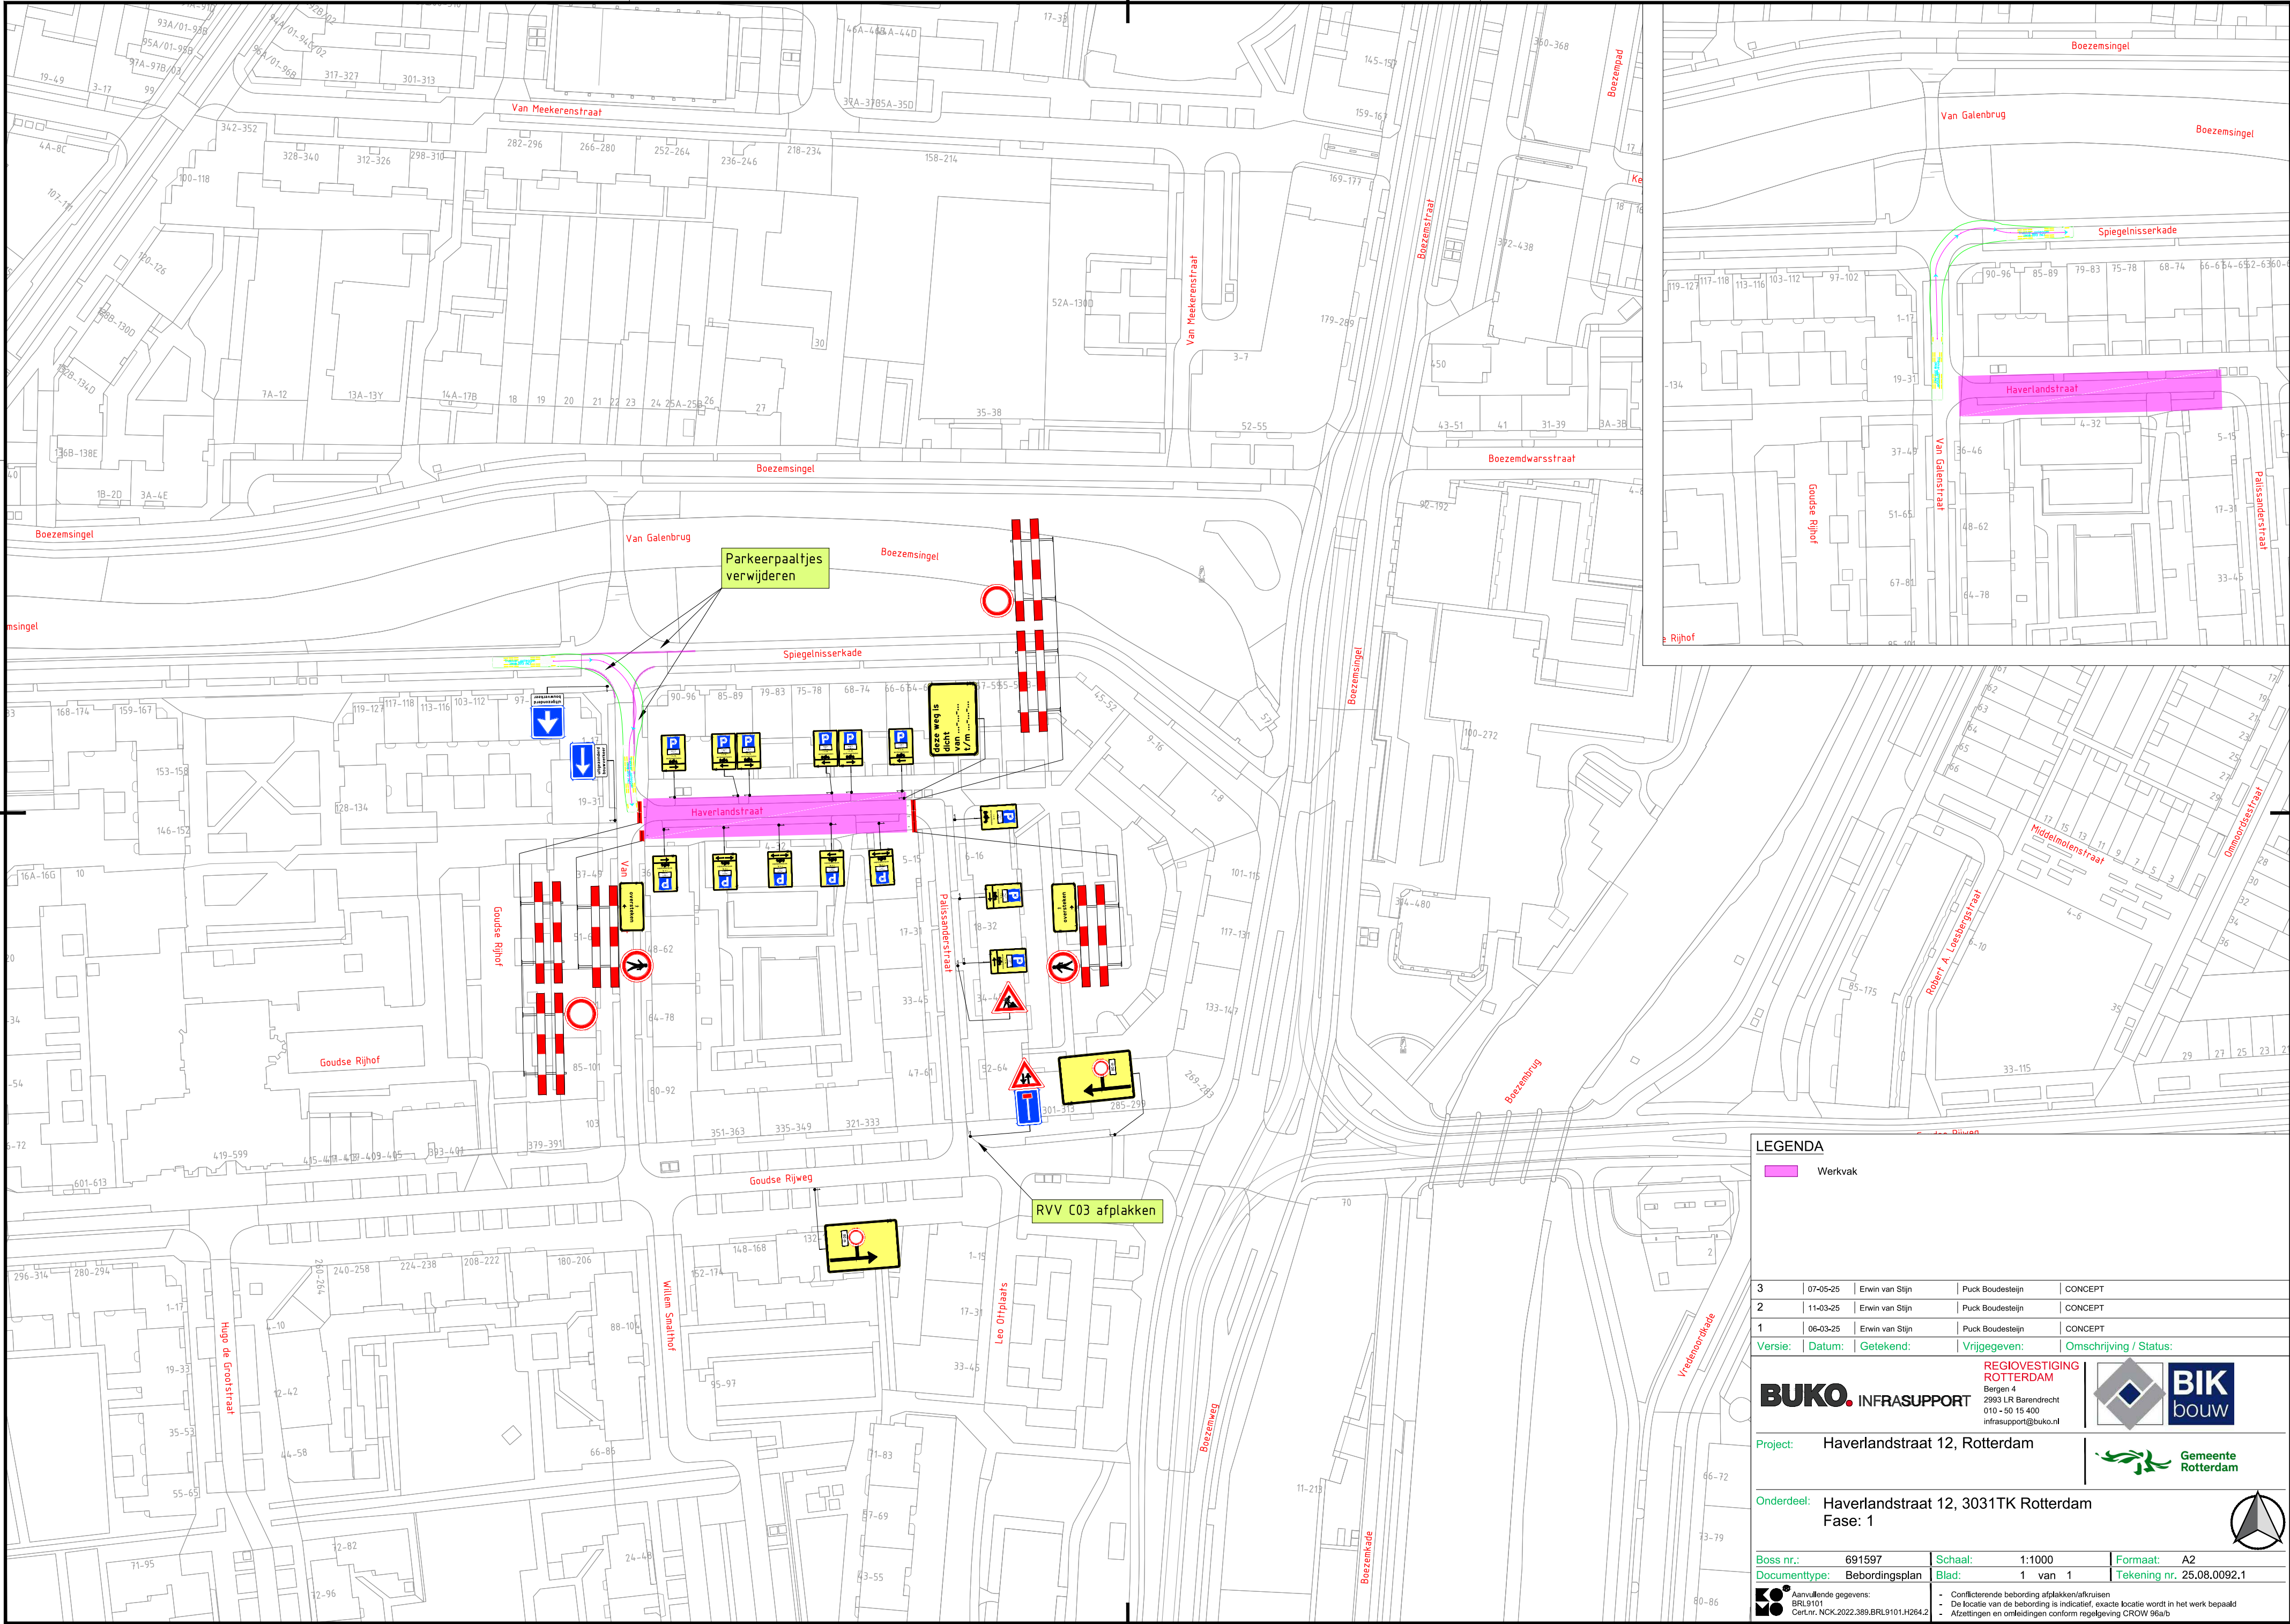

LEGENDA

Werkvak

3	07-05-25	Erwin van Stijn	Puck Boudesteijn	CONCEPT
2	11-03-25	Erwin van Stijn	Puck Boudesteijn	CONCEPT
1	06-03-25	Erwin van Stijn	Puck Boudesteijn	CONCEPT
Versie:		Datum:	Getekend:	Vrijgegeven:
				Omschrijving / Status:

BUKO INFRASUPPORT

Bergen 4
2993 LR Barendrecht
010 - 50 15 400
infrasuport@buko.nl

BIK bouw

Project: Haverlandstraat 12, Rotterdam

Onderdeel: Haverlandstraat 12, 3031TK Rotterdam

Fase: 1

Boss nr.: 691597

Documenttype: Bebodingsplan

Schaal: 1:1000

Blad: 1 van 1

Formaat: A2

Tekening nr. 25.08.0092.1

Aanvullende gegevens:
BRL9101
CerLnr. NCK.2022.389.BRL9101.H264.2

- Conflicterende bebodding afplakken/afkruisen
- De locatie van de bebodding is indicatief, exacte locatie wordt in het werk bepaald
- Afzettingen en omleidingen conform regelgeving CROW 96a/b