


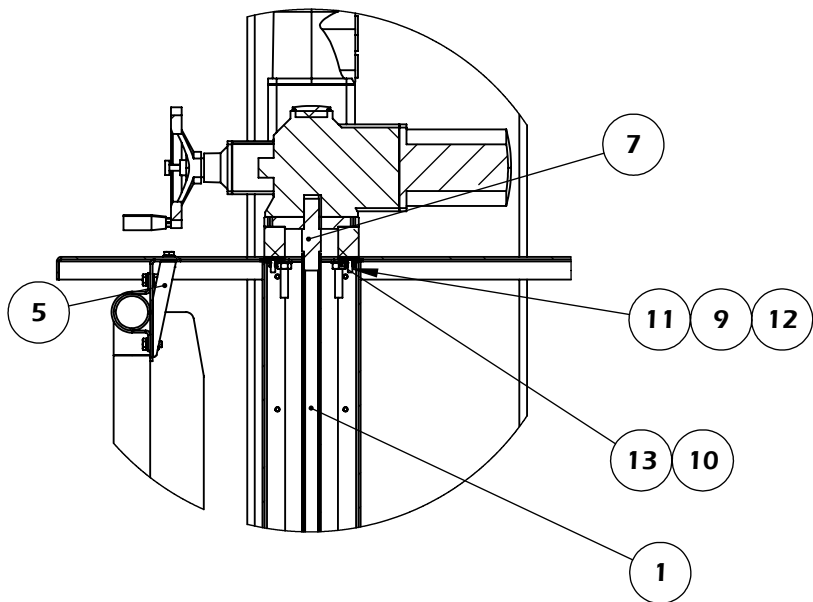
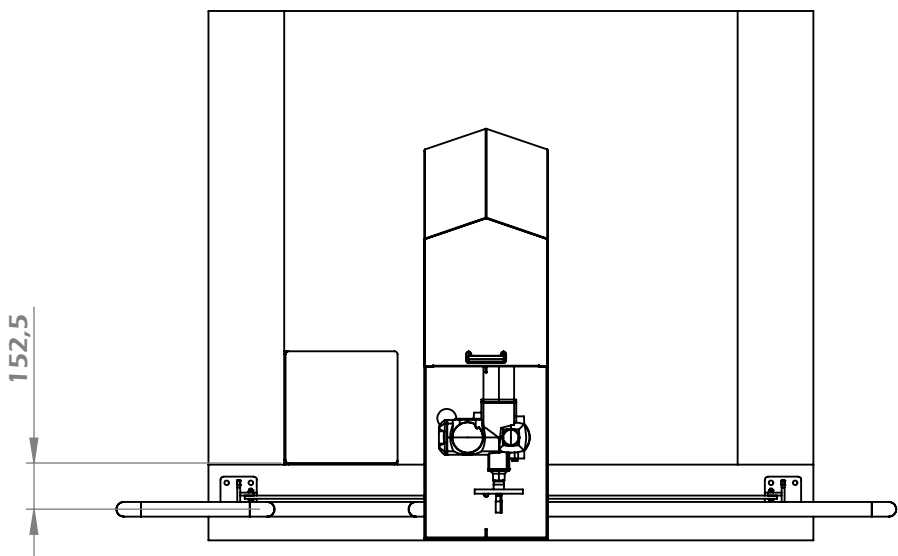
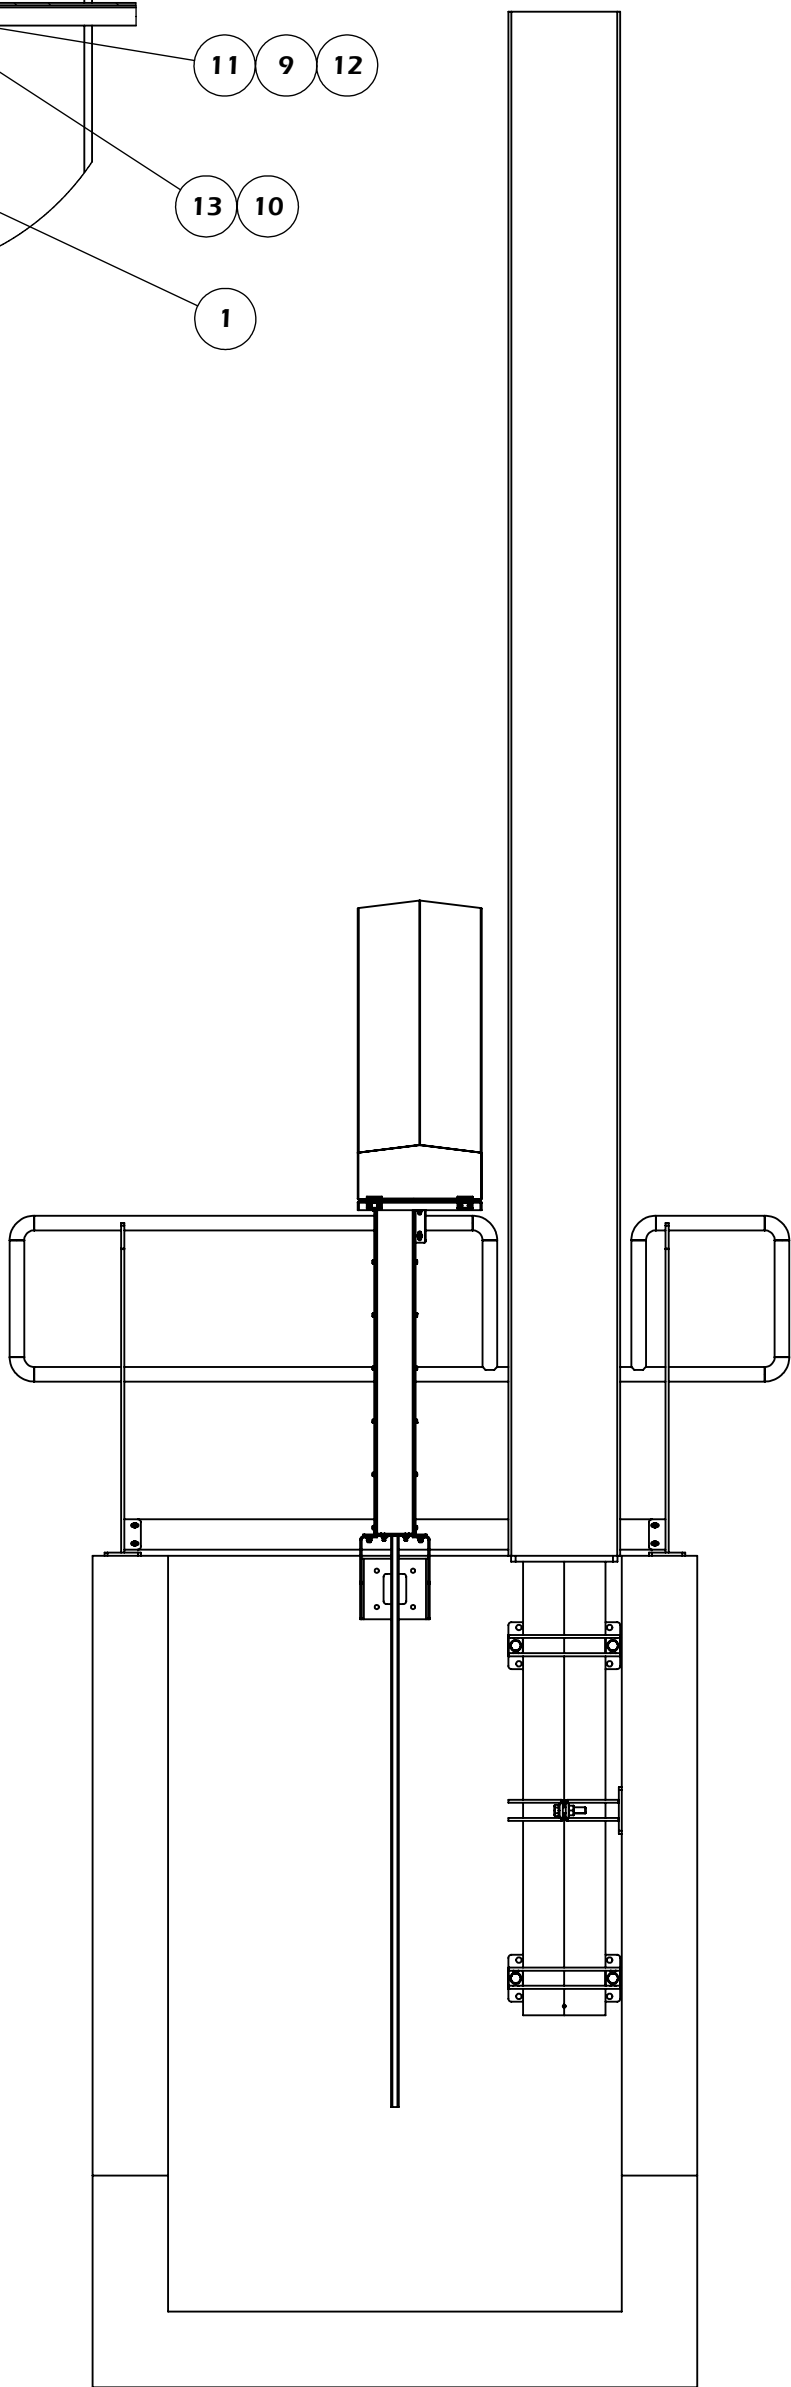


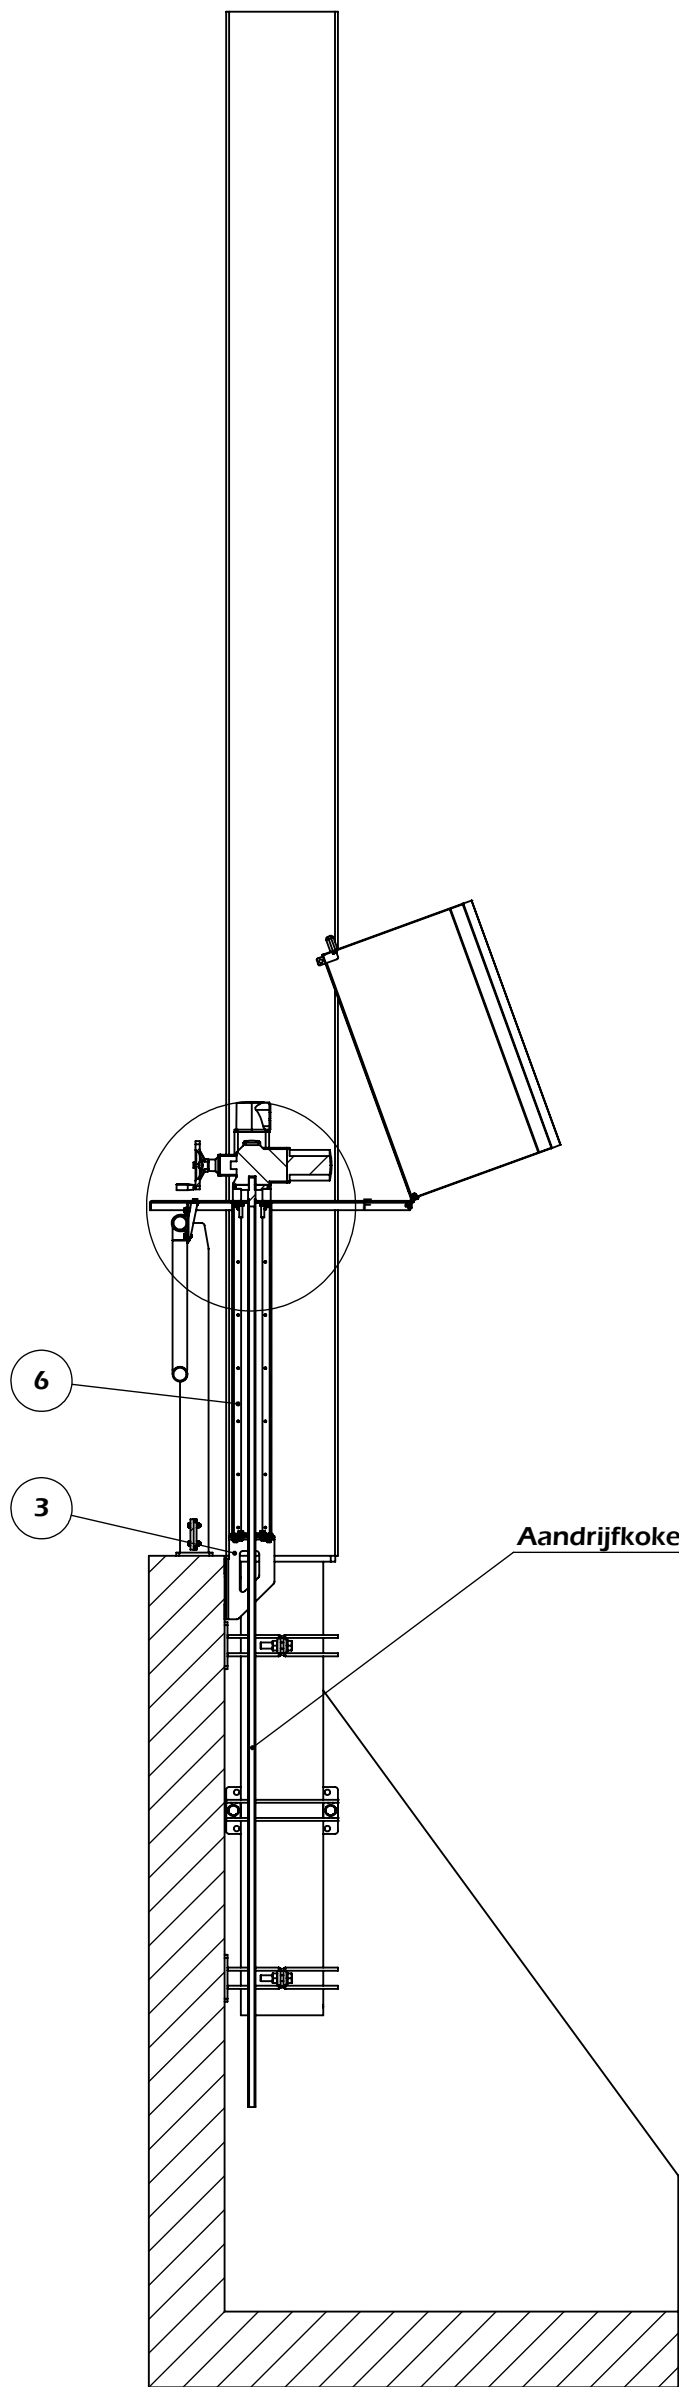

DETAIL F
SCALE 1 : 10

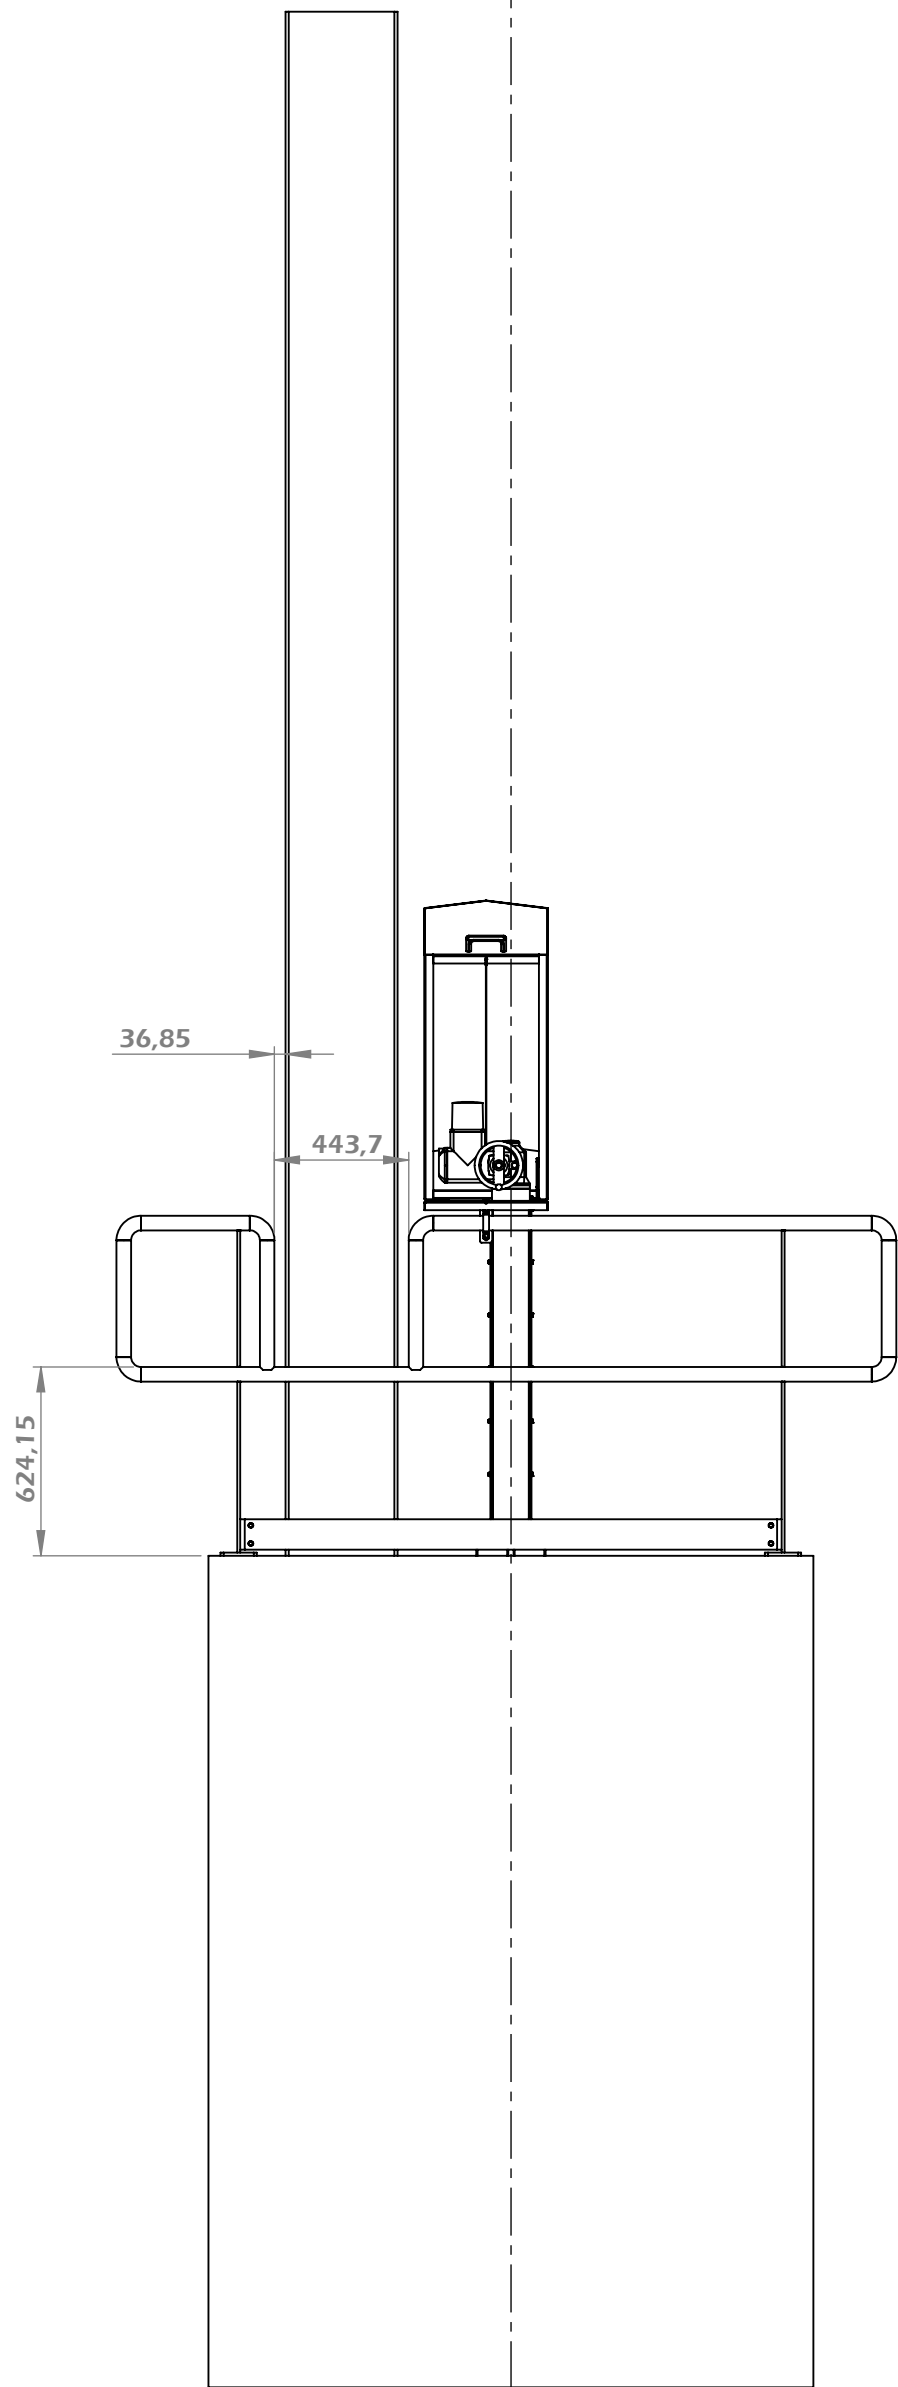

Auma SA07.6 24v

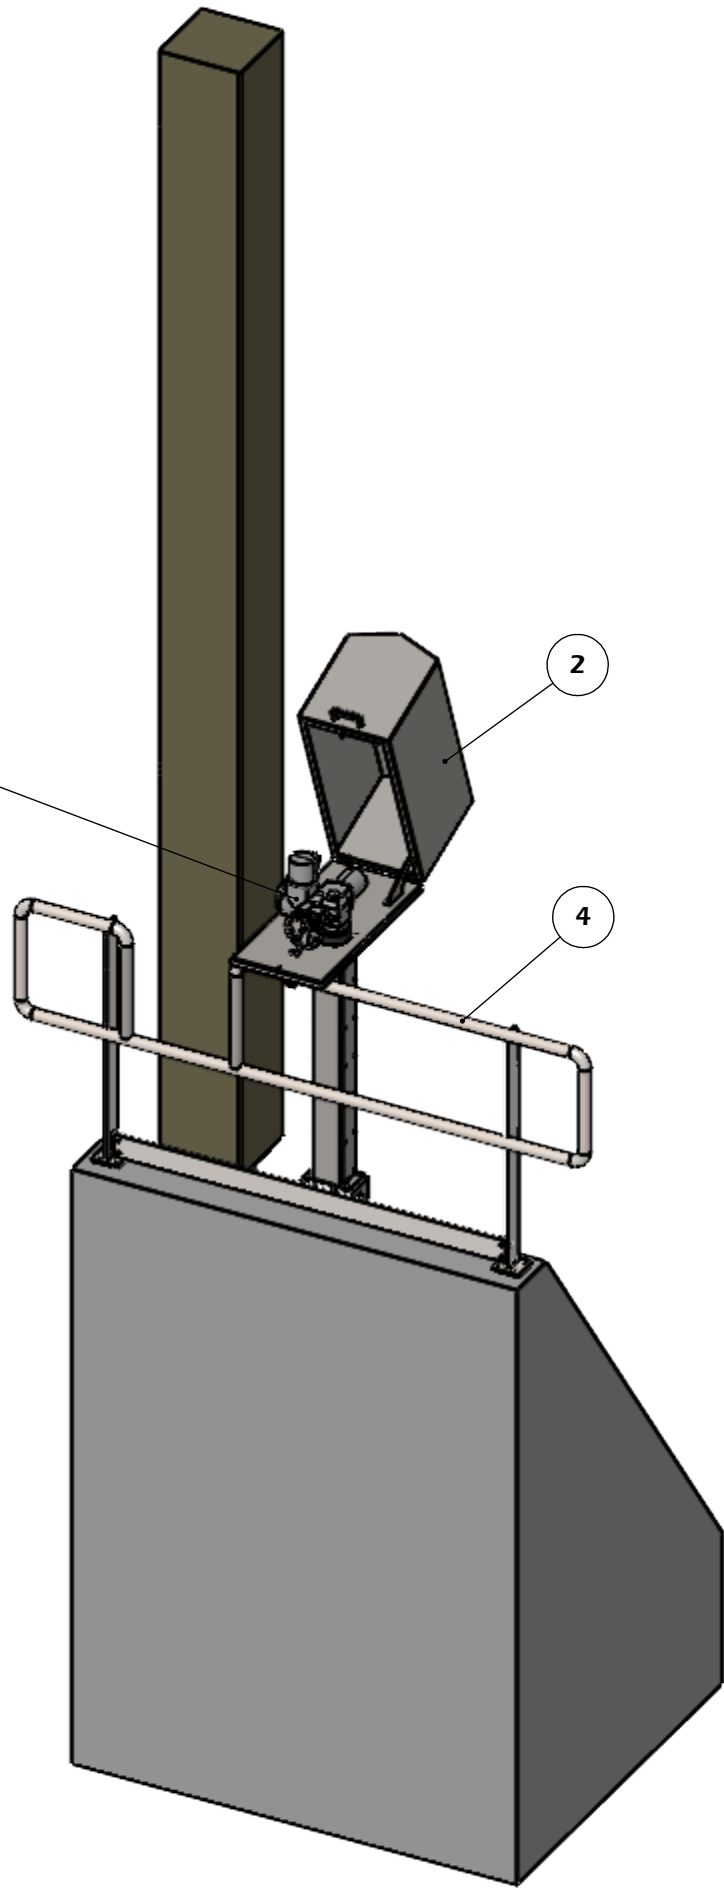

ITEM NO.	PART NUMBER	Description	QTY.
1	5660.14.05.2.002 Koker verlengbuis		1
2	5660.15.200 Kap Auma 07.x 24V samenstelling Spits		1
3	5660.1.05.2.001	Steun	1
4	5660.14.100	Leuning	1
5	5660.4.030	Steun samenstelling	1
6	5660.4.06.2.001	Verlengbuis	1
7	2007001.50.00T Aandrijfás SA07.2 07.6 vierkant 20		1
8	1107000054		1
9	Sluitring M6 RVS A2 DIN125A	125A6RVS	4
10	Sluitring M10 RVS A2 DIN125A	125A10RVS	4
11	Verzonken inbusbout M6x20 RVS A2 DIN7991	7991620RVSP025	4
12	Zeskantmoer M6 RVS A2 DIN934	9346RVSP100	4
13	Zeskantmoer M10 RVS A2 DIN934	93410RVSP100	4

Coating: N.V.T.		Aantal: 2
Alg. tolerantie: ISO 2768c	Materiaal: N.V.T.	
Gewicht: 4081.83 KG		
KEMABO Ketelaars Machine Bouw		
Klant: 2007		
Projectnr: 5660		Teknr: 5660.14.000
Get: M.V.		Datum: 16-4-2025
Checked: M.K.		Schaal: 1:25
Revisie: 1		Formaat: A2

K:\Klantent\Projecten\Modderkolk-5660-Auma's en WTB 1.b.v.
Waterschap Brabantse Delta\Engineering\5660.14 Afsluiter Spelt\5660.14.000

Deze tekening is eigendom van Kemabo BV en dient op verzoek te worden geretourneerd. Vermenigvuldiging of mededeling aan derden in welke vorm dan ook is zonder schriftelijke toestemming van Kemabo BV niet toegestaan.