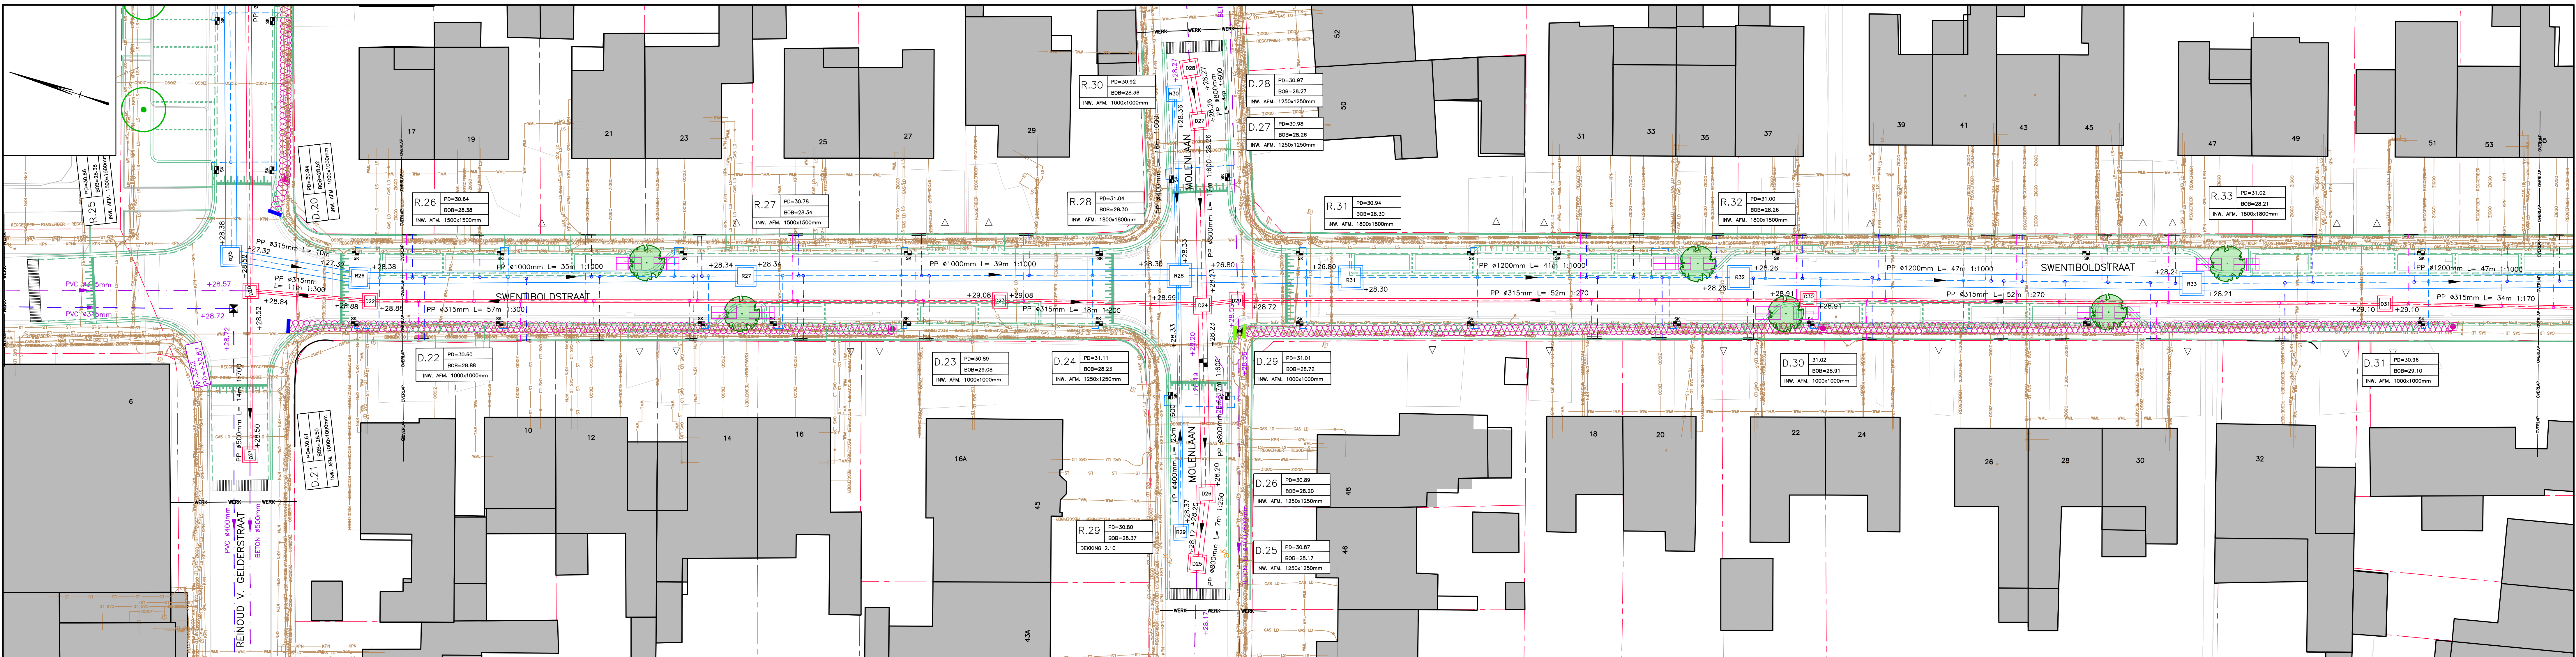


- | | | | | | | | |
|--|--|--|--|--|---|--|---------------------------------------|
| | BESTANDE BEBOUWING | | BESTANDE TE HANDHAVEN RIOLERING REGENWATER | | AAN TE BRENGEN STRAATKOLK MET AFVOER PVC Ø180mm | | AAN TE BRENGEN CONTROLEPUT PREFAB DWA |
| | BESTANDE INRIJ | | BESTANDE TE HANDHAVEN CONTROLEPUT | | AAN TE BRENGEN HUISAANSLUITING TBV DWA-AFVOER PVC Ø125 mm | | AAN TE BRENGEN NIEUW VLOEDVLAK |
| | KADASTRALE GRENS | | BESTAND VLOEDVLAK | | AAN TE BRENGEN HUISAANSLUITING TBV RWA-AFVOER PVC Ø125 mm | | AAN TE BRENGEN SCHILDMUR IN PUT |
| | WERKGRENS | | BESTAND PUTNUMMER MET PUTDEKSELHOOGTE | | AAN TE BRENGEN DWA-RIOL | | AAN TE BRENGEN SCHILDMUR IN LEIDING |
| | BESTANDE KABELS EN LEIDINGEN | | BESTAND GEGEVENEN BESTANDE RIOLSTRENG | | AAN TE BRENGEN RWA-RIOL | | GEDEVENEN NIEUWE RIOLSTRENG |
| | BESTANDE TE HANDHAVEN RIOLERING GEMIDDE OP DWA | | BESTANDE TE HANDHAVEN KOLK | | AAN TE BRENGEN CONTROLEPUT PREFAB RWA | | PUTTENSTAAT NIEUWE CONTROLEPUTTEN |

CONCEPT

project	HERINR. NIEUWSTADT FASE 5 EN SUSTEREN FASE 1		23.077
opdrachtgever	GEMEENTE ECHT-SUSTEREN		
onderdeel	SITUATIE RIOLERING SUSTEREN		blad B.18
getekend	schied	1:200	Format : A0
datum	25 NOVEMBER 2024		gewijzigd
GEO-beoord : G:\2023\23.077 - Herinr. Nieuwstadt fase 5 en Susteren fase 1\02. Bestaatskeningen\01_CB\23.077 - B.dwg			

Betonslootjes
Prestab 10
6120 W. Bohn

Prestabroes
Prestab 44
6120 W. Bohn

Tel : +31 (0)46 458 22 22
info@heggen.nl
www.heggen.nl