
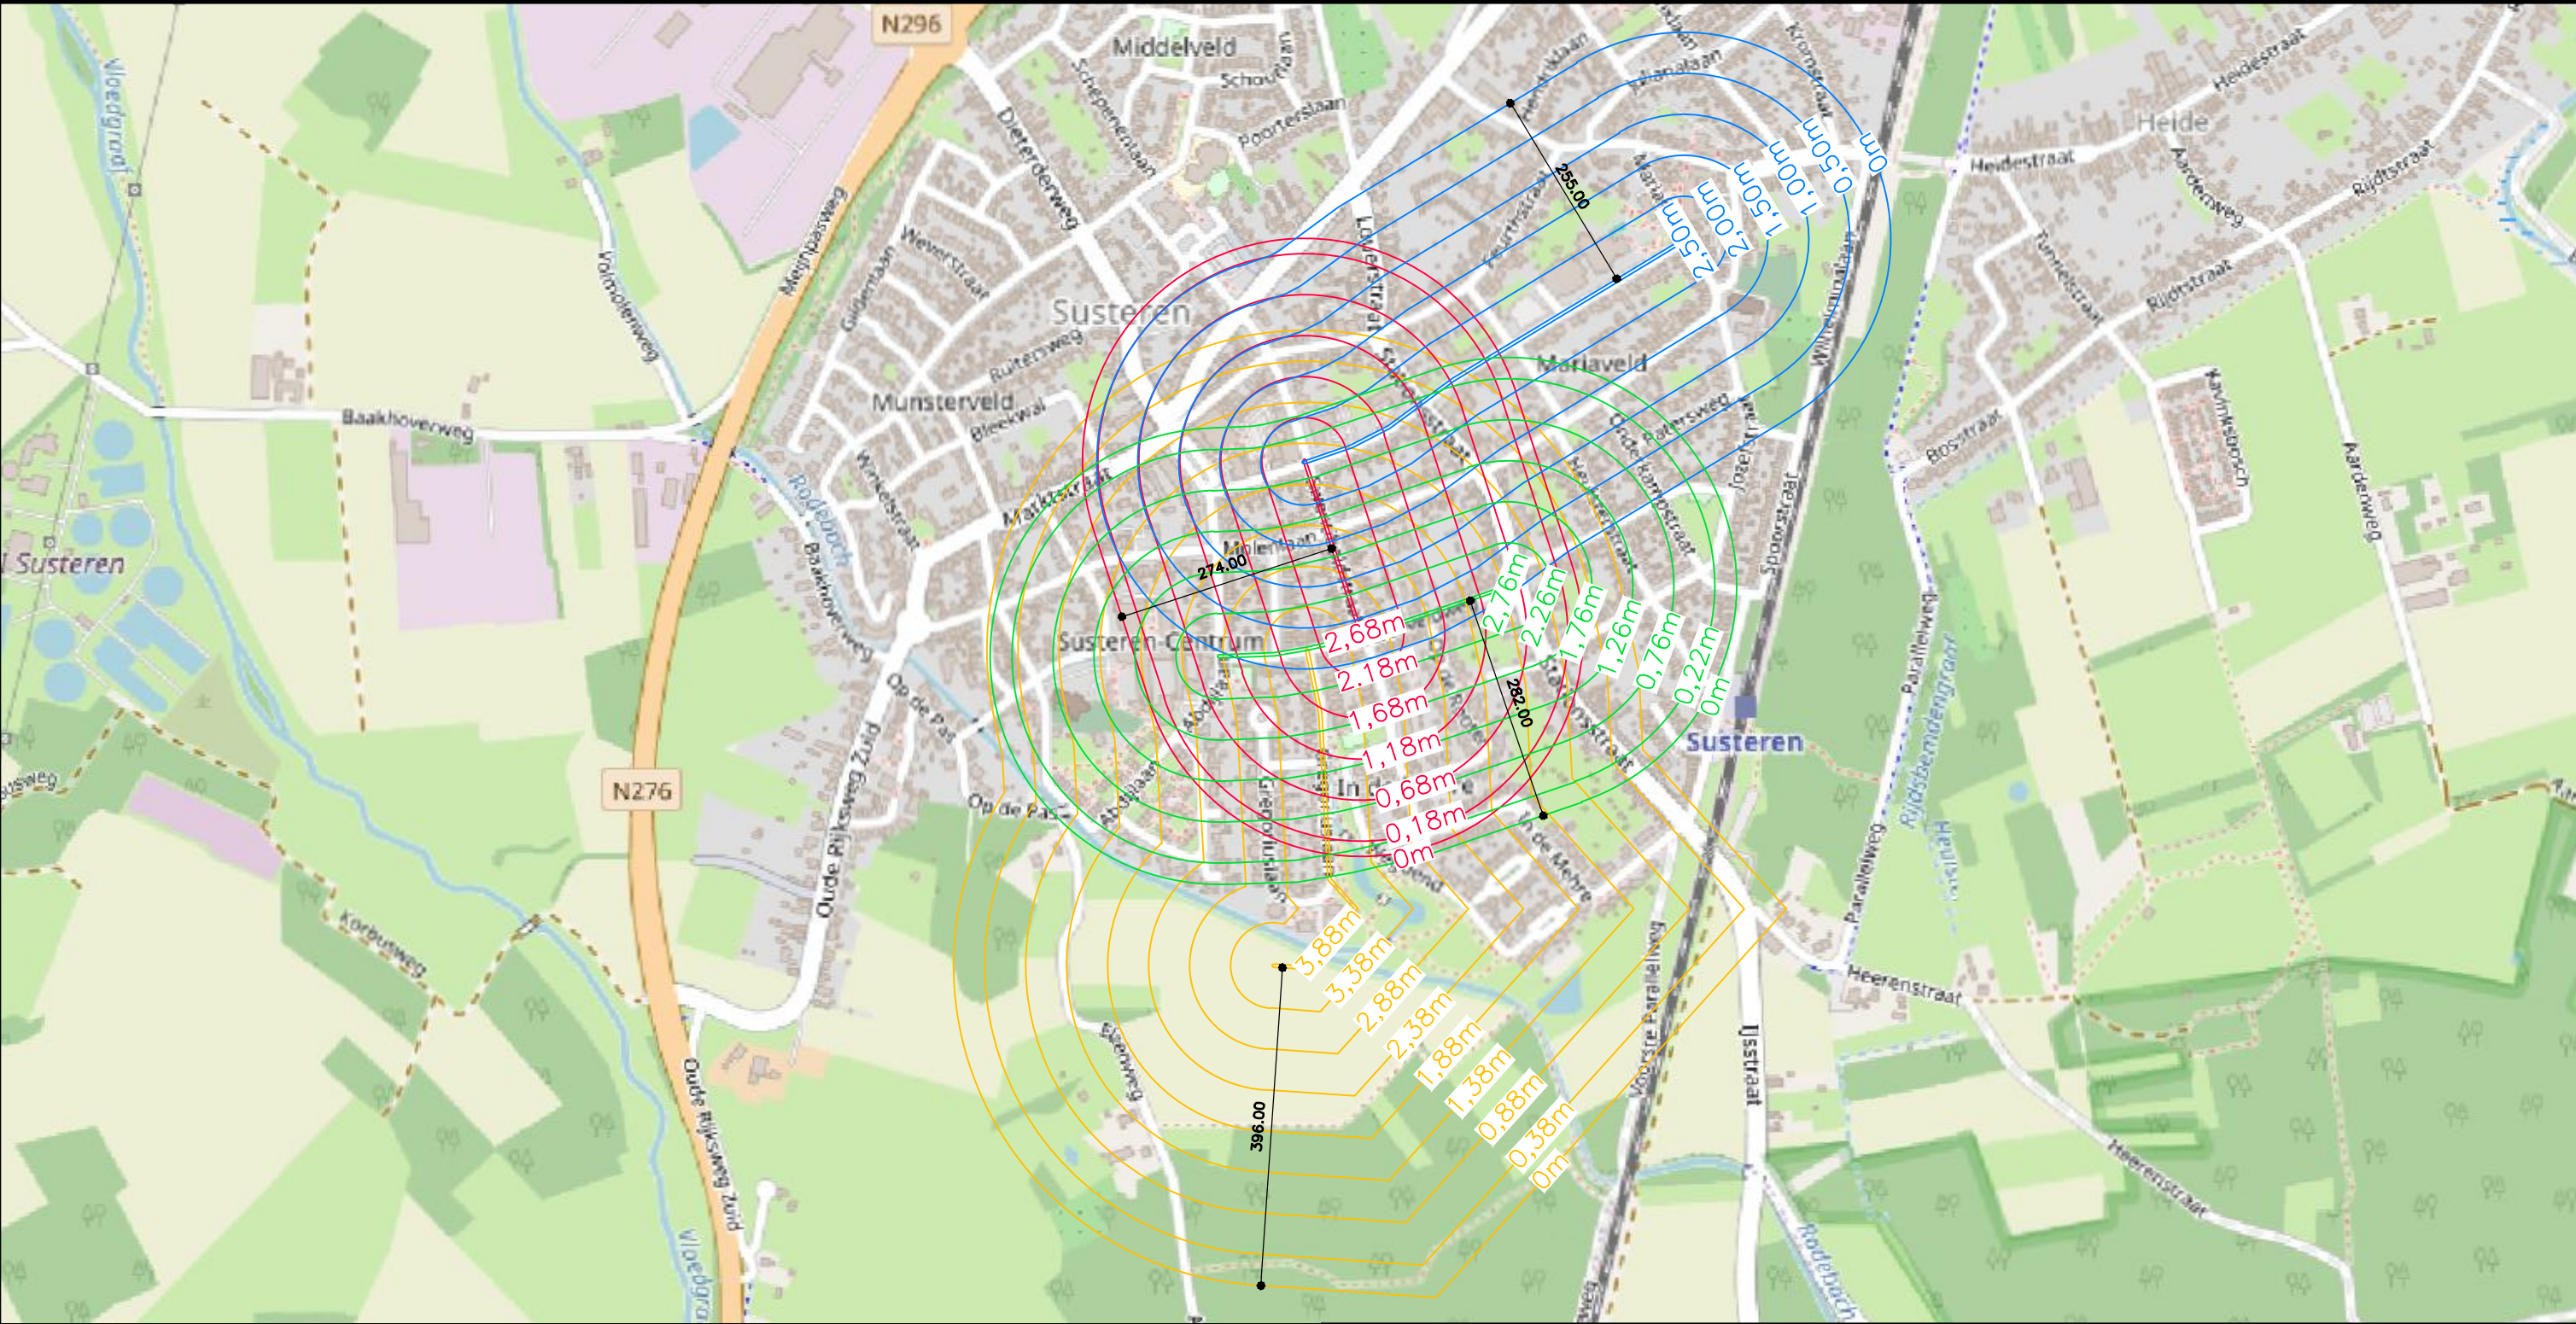
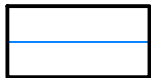
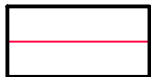


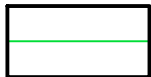

-  REINOUD VAN GELDERSTRAAT
-  SWENTIBOLDSTRAAT
-  MOLENVELDWEG
-  GREGORIUSLAAN

VERLAGINGSLIJNEN GEBASEERD OP
GROOTSTE VERLAGING PER STRAAT

VERLAGINGSLIJNEN BEMALING

Project	: SUSTEREN FASE 1	23.077
Opdrachtgever	: GEMEENTE ECHT-SUSTEREN	Blad 1/1
Datum	: 28 APRIL 2025	Schaal : N.V.T
Formaat : A3		



Plangroep
Heggen

Bezoekadres
Parkweg 1a
6121 HV Born

Postadres
Postbus 44
6120 AA Born

Tel +31 (0)46 458 22 22
Mail info@plangroep-heggen.nl
Web www.plangroep-heggen.nl