



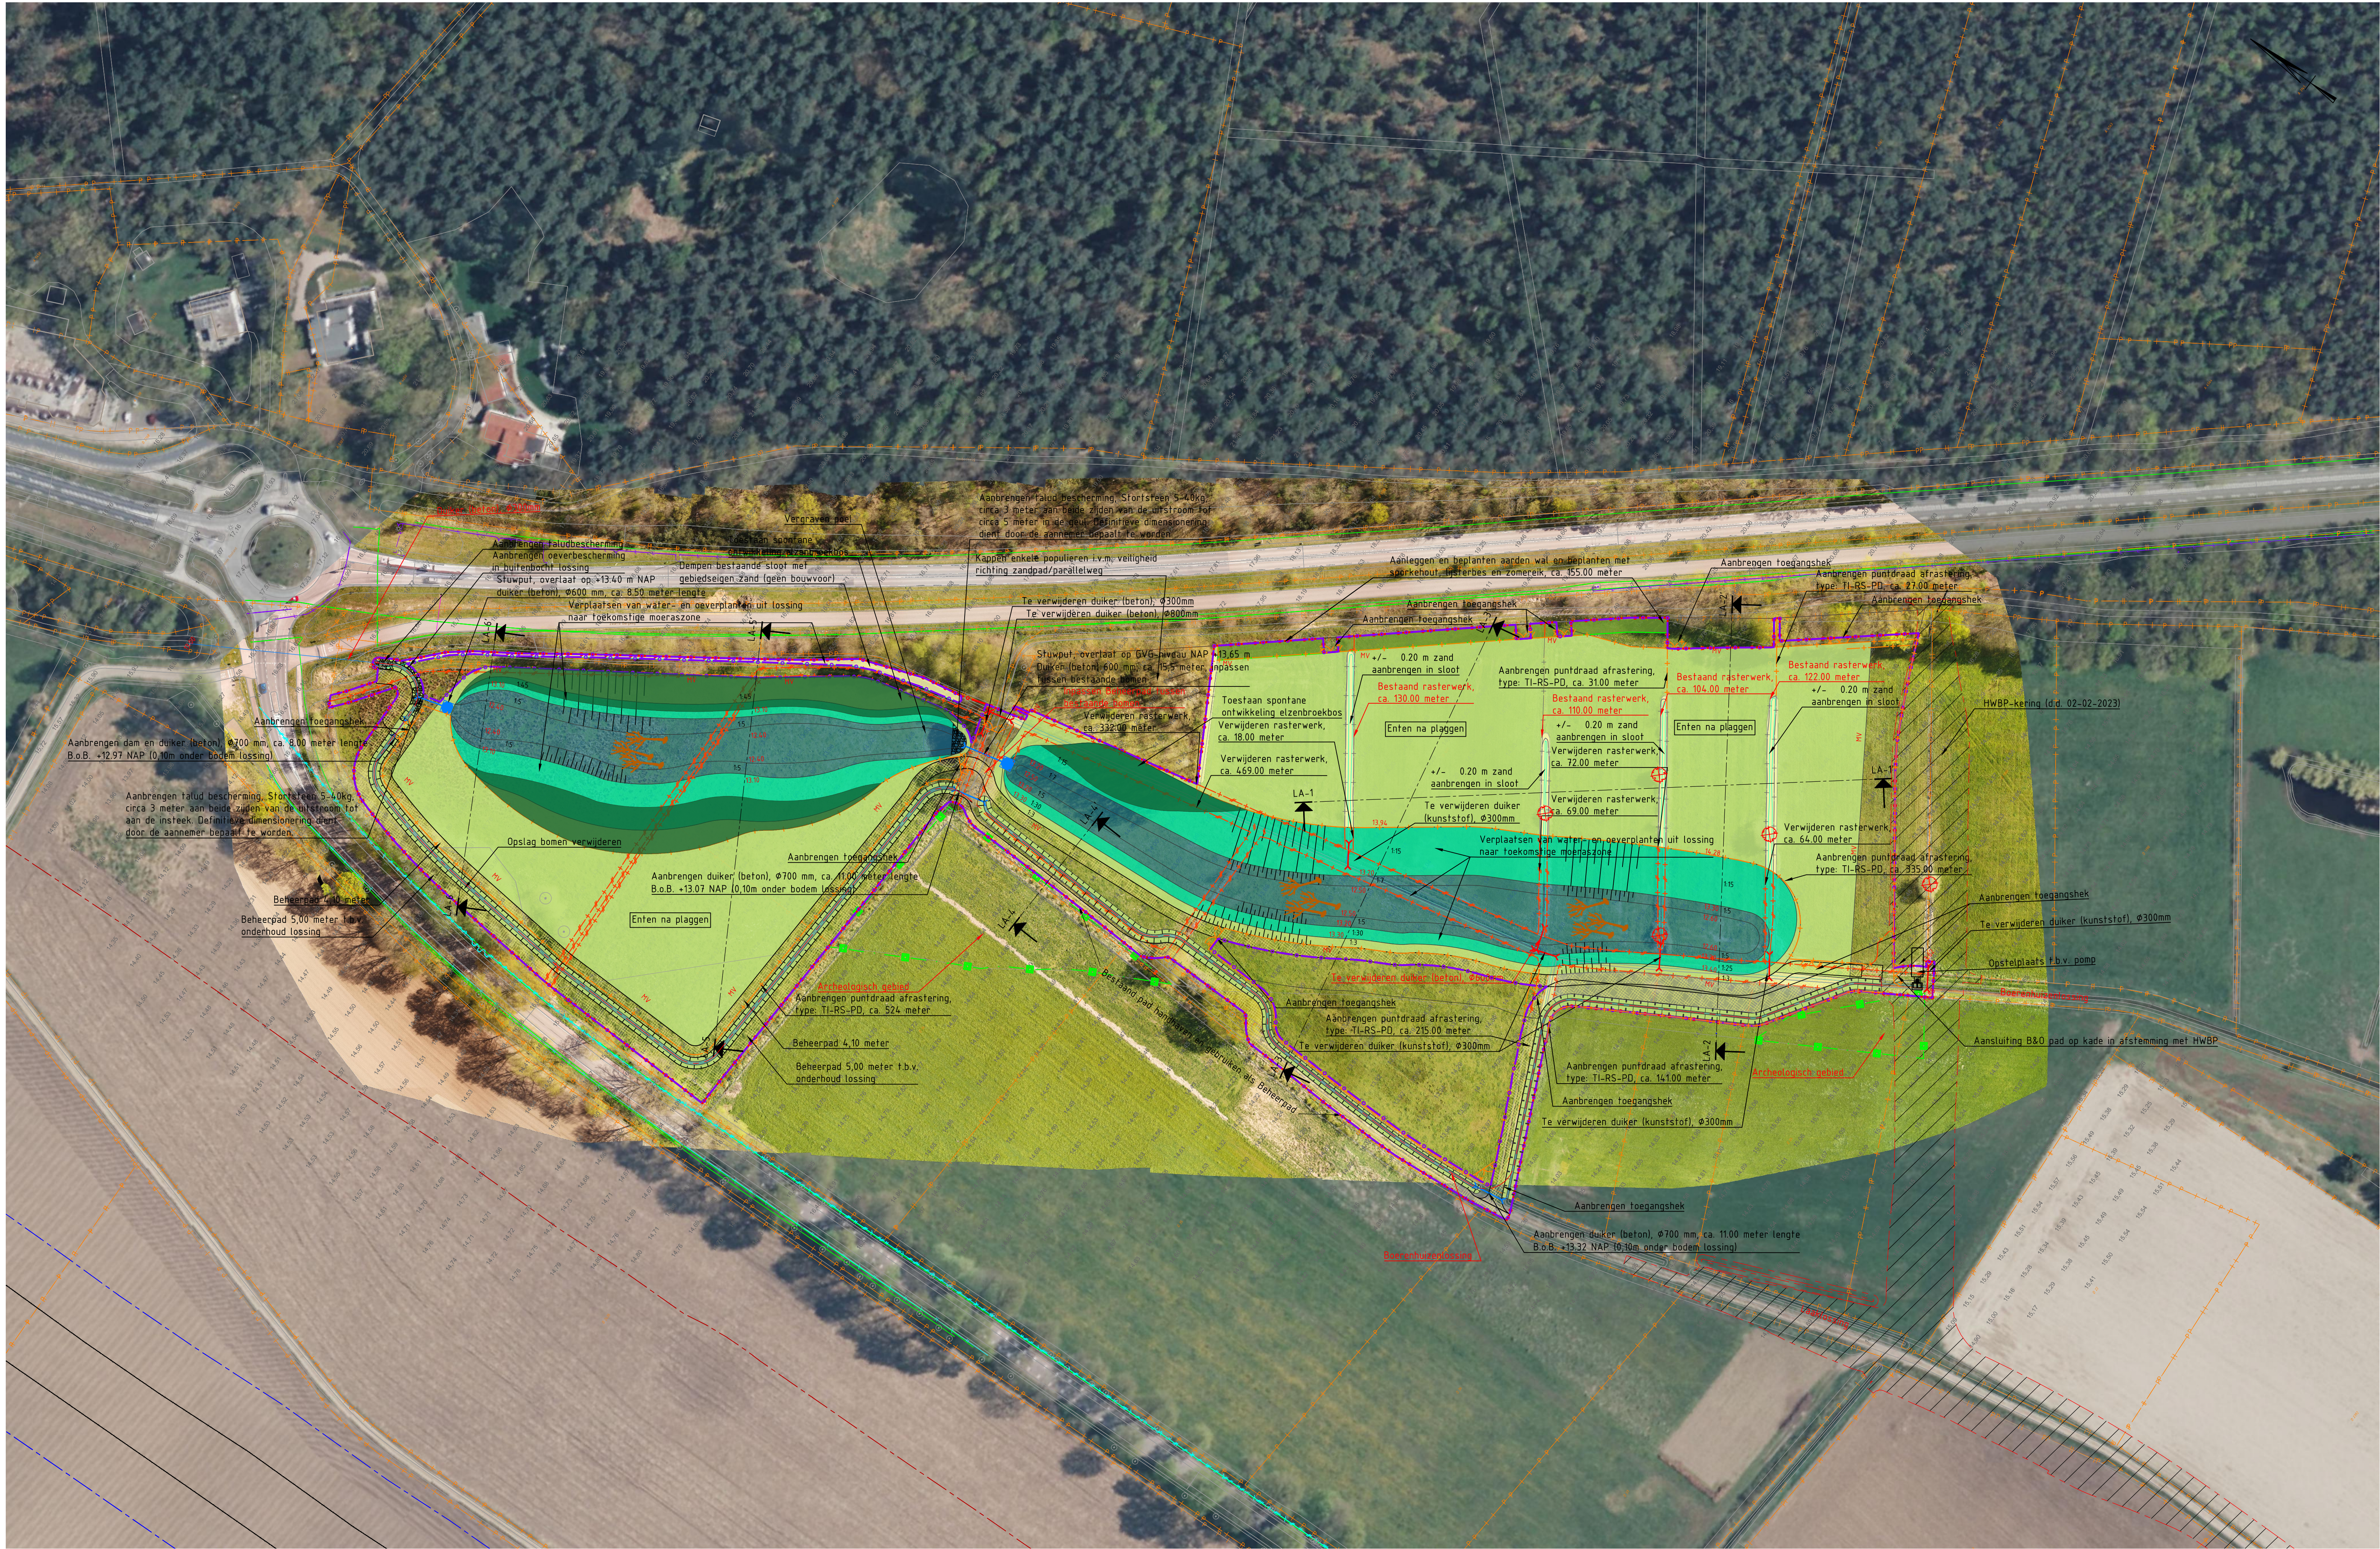

Overzicht Situatie Leijgraaf-Arcen
SCHAAL 1:1000

Legenda	
Legenda bestaande situatie	
	- Bestaande situatie
	- Kadastrale grenzen met nummers
	- Bestaande rasters
	- Maaiveldhoogtes in m NAP (AHN3)
	- Aanduiding behoud
Legenda te verwijderen	
	- Verwijderen rasterwerk
	- Verwijderen boom
Legenda beschermingszone's	
	- Waterstaatwerk
	- Beschermingszone
	- Buitenbeschermingszone
Legenda K&L	
	- Gasleiding HD (binnen projectgrens)
	- Laagspanningskabel
	- Middenspanningskabel
	- DATA kabel
	- Glasvezel kabel
	- Kabel vrijval
	- Drinkwaterleiding
Legenda ontwerp	
	- Grens plangebied
	- Projectgebied
	- Locaties dwarsprofielen
	- Ontwerphoogtes in m NAP
	- Aanbrengen puntdraad afrastering, type: TI-RS-PD
	- Insteek talud
	- Taludlijnen
	- Kunstmatig Hekwerk
	- Moeraszone
	- Ruig grasland
	- Geul/oppervlaktewater
	- Onverharde weg
	- Bufferzone
	- Beheer & onderhoudstrook
	- Elzenbroekbos
	- Aanbrengen stortsteen
	- Hoogtepeil
	- Aanduiding nieuw
	- Aanbrengen dood rivierhout
- *) Projectgrens gelijk aan grens plangebied. Tenzij anders zichtbaar	

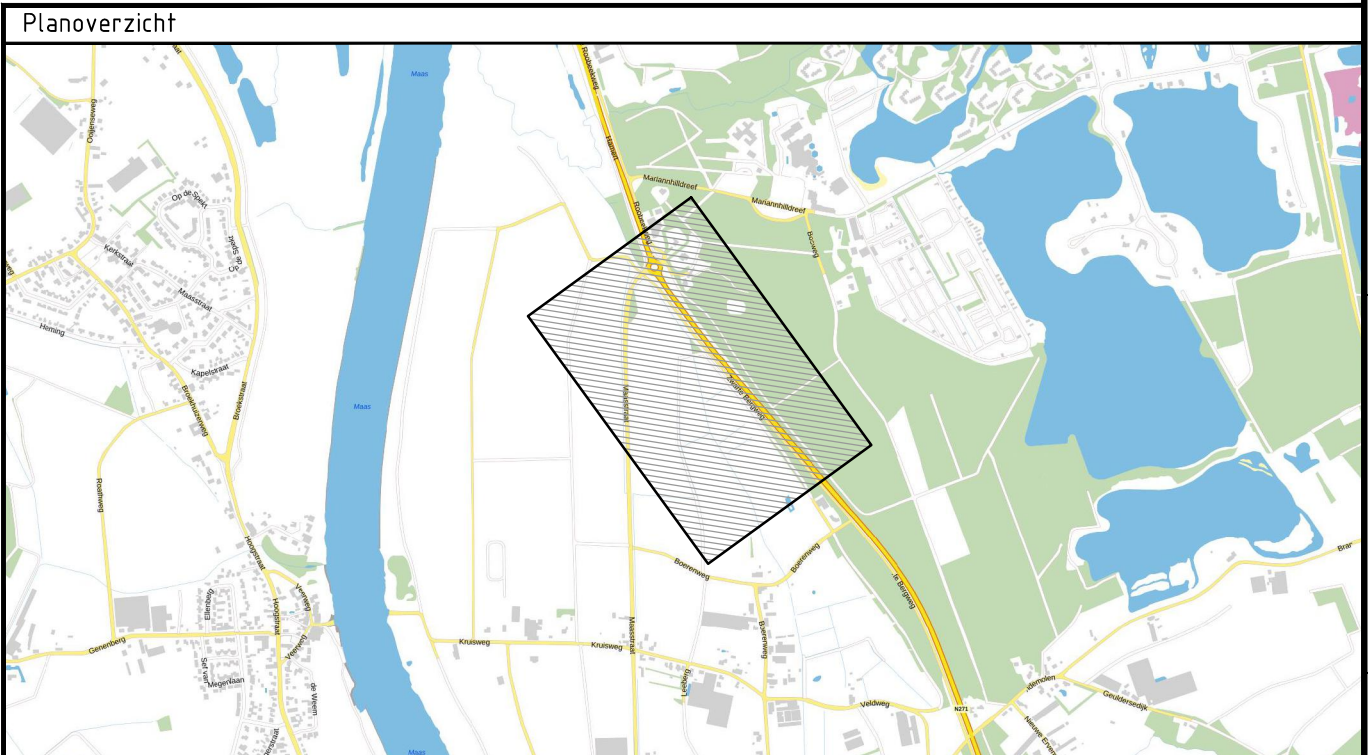

15.0	Omschrijving: Schetsontwerp - Leijgraaf-Arcen - Situatie-tekening	Con. Ontwerper	Vrij. Deelprojectleider
14.0	Omschrijving: Schetsontwerp - Leijgraaf-Arcen - Situatie-tekening	Con. Ontwerper	Vrij. Deelprojectleider

Opdrachtgever		Contact
Rijkswaterstaat - PPO		
Advies- en Ingenieursorganisatie		Architect
Project		Contact
KRW Zuid Nederland		
Projectnummer: XL05056000059		Security Category: AS2 - Internal
Fase: SO+		
Onderwerp: KRW Zuid Nederland		
Deelproject 5		
Geul Leijgraaf-Arcen [ZM_122_R]		
Schaal: 1:1000	Bladformaat: A1 (594x1050)	Status: Definitief
Contractnummer: N.v.t.	Bladnummer: 1 van 2	
Tekeningnummer: KRW-ARC-ZM-GLA-SIT_01		Versie: 15.0