


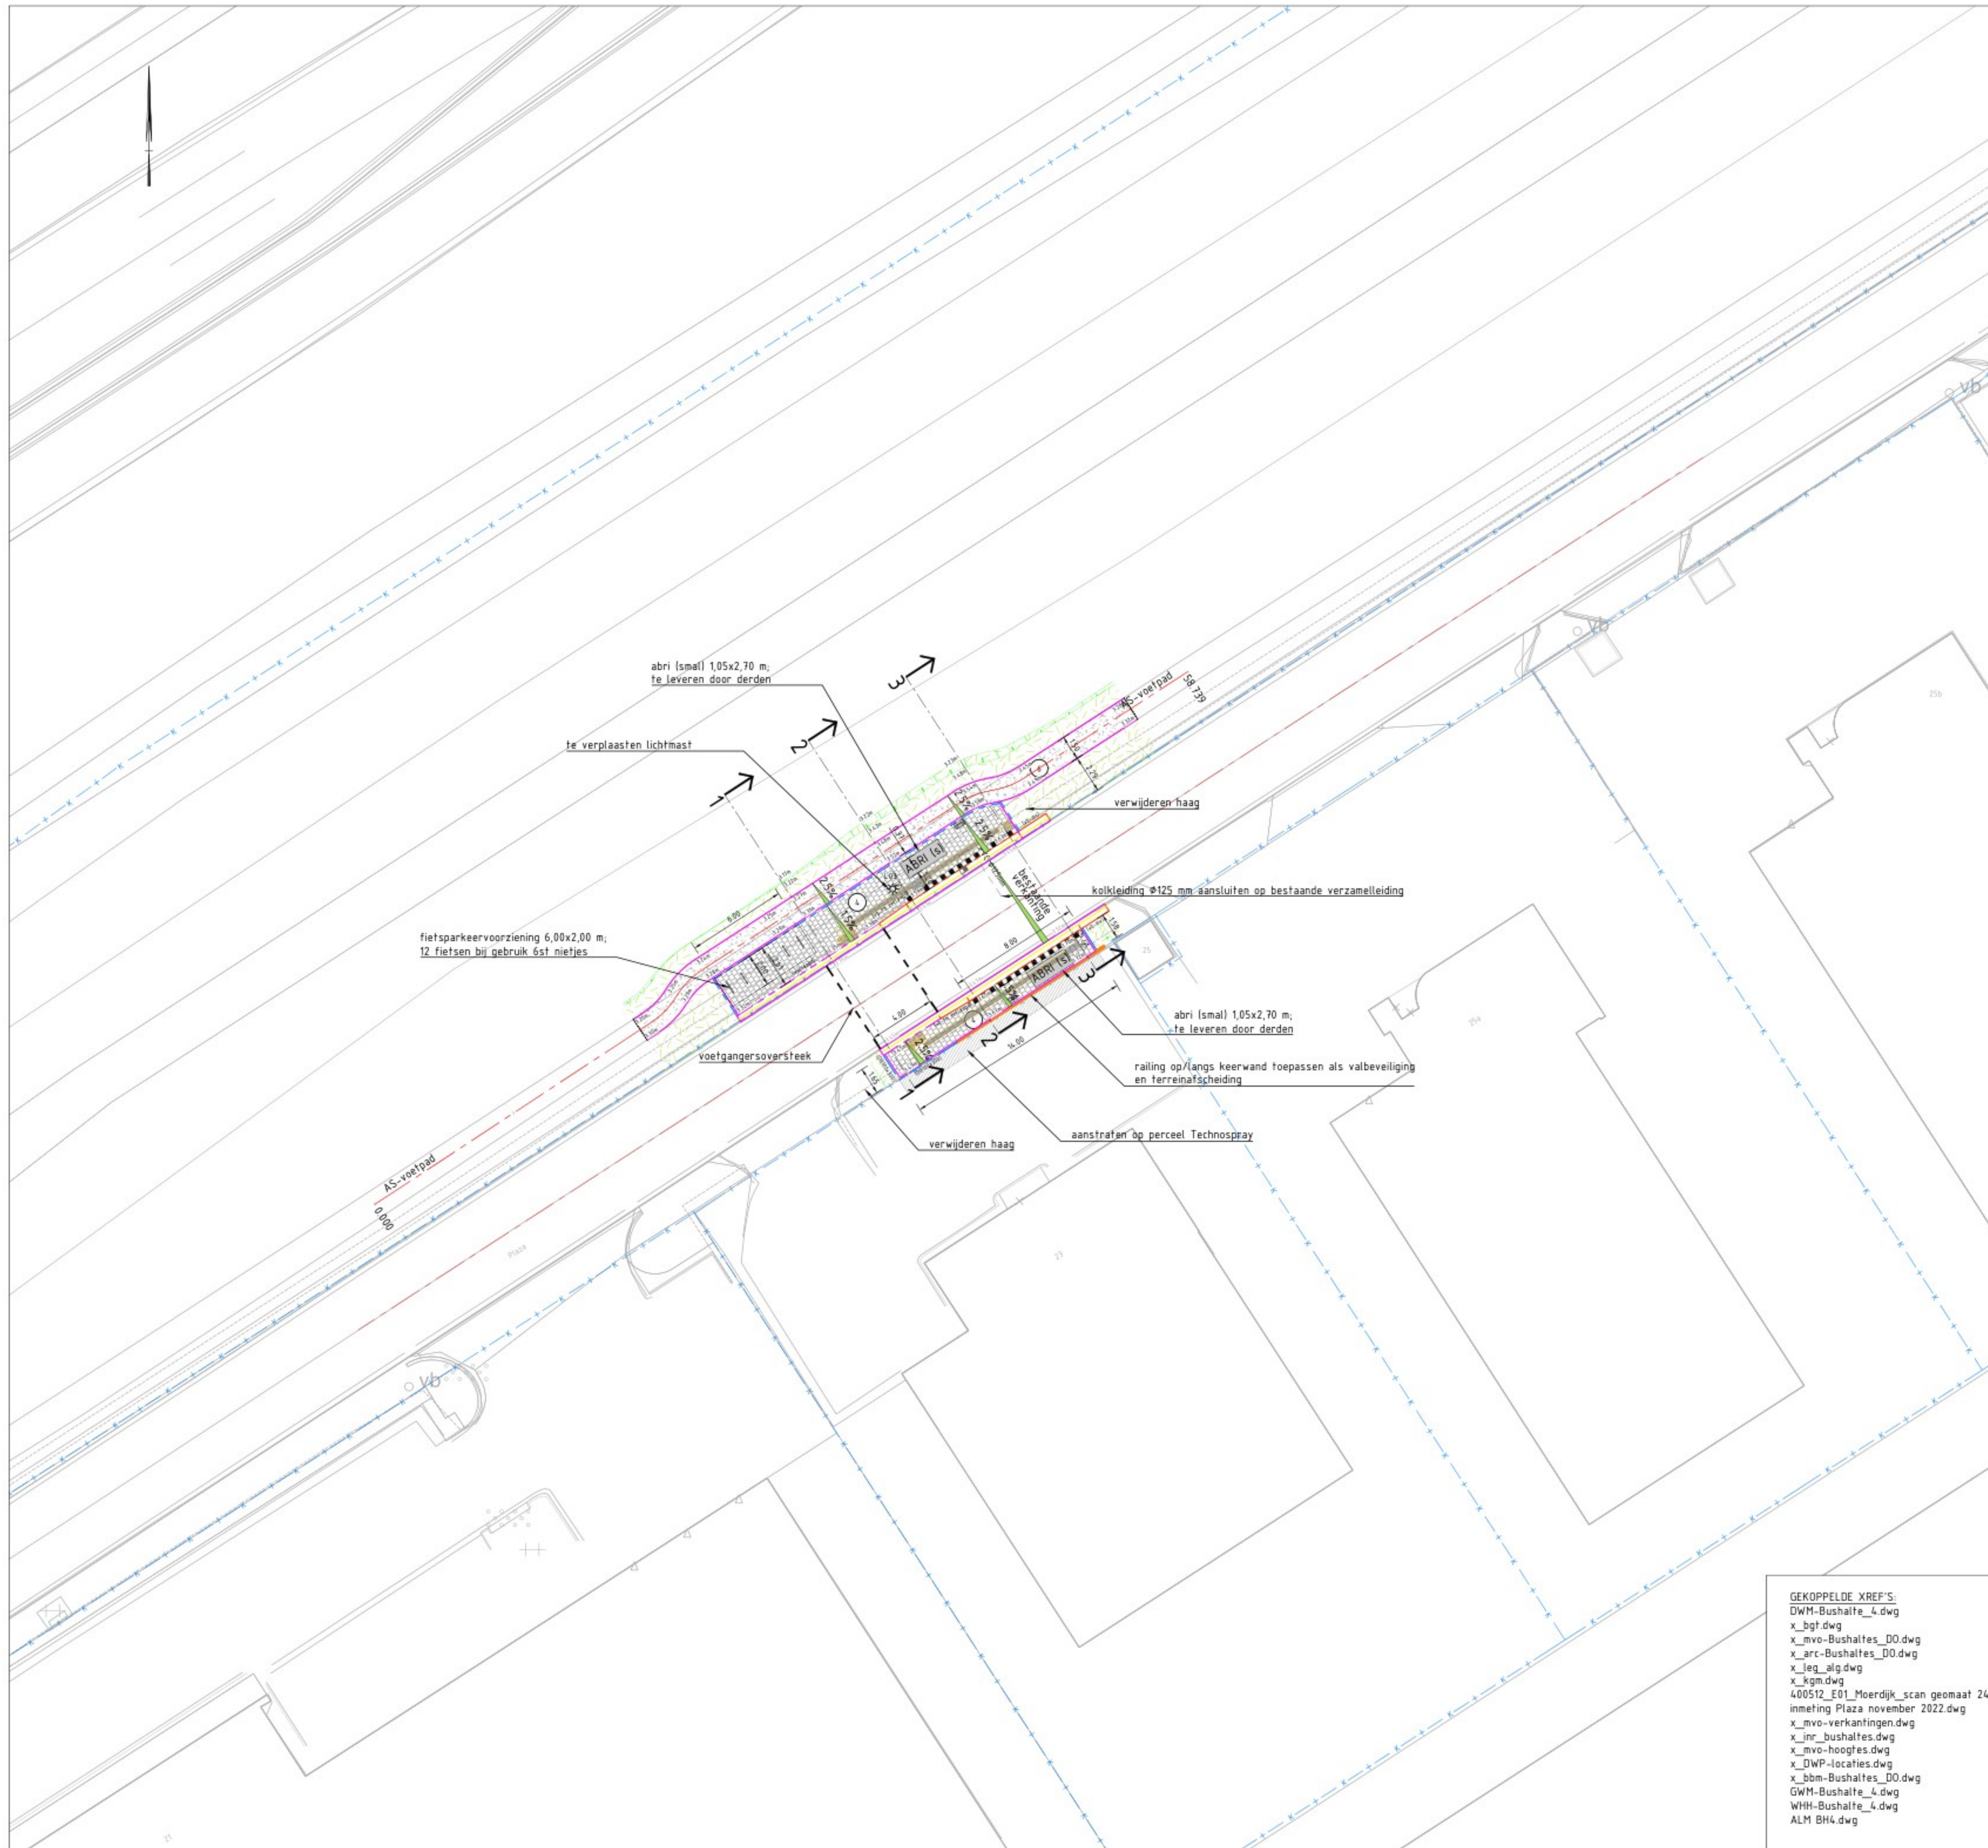

legenda

Bestaand

	Situatie
	Kadastrale grens
	Lichtmast
	Trottoirkolk
	Straatkolk
	Rioolput
	Verkeersbord
	Bestaande boom te rooien
	Hoogtemaat

Nieuw

	As rijbaan
	Verkantingsaanduiding Met percentage
	5.01
	Markering diverse type en breedte zie

Nieuw (verharding)

	Doorgaande betonverharding Haltekomp (bushalte 3) dikte 230 mm
	Asfaltverharding traprezen Rijbaan/Bushaven/Fietspad
	Asfaltverharding Fietspad
	Elementenverharding Voetpad bt 300x300x60 mm, halfsteens
	Elementenverharding Verhoogd eiland en bochtverbreding bss 80mm kf, halfsteens of keper
	Halfverharding opnemen en opnieuw aanbrengen (bushalte 4) dikte minimaal 80 mm
	Bedrijfsvloerplaat (bushalte 1) Tijdelijke bushalte en -baan betonplaat 2,00x2,00 & 2,00x1,00 m
	Kantverharding
	HOV perronband 250/300x400 met dubbele strekelaag (vb) = verloopband
	RWS band 110/220x250 met dubbele strekelaag (vb) = verloopband
	Opsluitband, standaard 100x200
	(OB100x300) = opsluitband 100x300

Nieuw (afwatering)

	Trottoirkolk HOV-perronband
	Trottoirkolk RWS band
	Rioolput
	Afvoerleidingen

BIJBEHORENDE TEKENINGEN:

- 8241070-GWW-BH4-DO-OND-001
- 8241070-GWW-BH4-DO-BBM-001
- 8241070-GWW-BH4-DO-DWP-001
- 8241070-GWW-BH4-DO-LPR-001

OPMERKINGEN:

Maten in meters, tenzij anders vermeld
Materiaalmaten in mm, tenzij anders vermeld
Hoogtes t.o.v. N.A.P., tenzij anders vermeld
Diameters in mm, tenzij anders vermeld

0 2 4 6 8m
Schaal 1:200

Situatie



Revisie	Datum	Omschrijving	Getekend	Gecontroleerd	Vrijgegeven
1.0	18-04-2025	Definitief	MNI	FPE	RRL
Opdrachtgever			KWS		
Port of Moerdijk Plaza 3, 4182 SL Moerdijk			Lange Dreef 9 4131 NJ Vianen Postbus 217, 4130 EE Vianen		
Project			BT Moerdijk		
Bovengrondse Infra			8241070		
Bushalte locatie 4			blad/bladen 1/1 formaat A1 schaal 1:200		
GWW			SBS 0000 WBS WP-73066		
DO			is automatisch vrijgegeven en derhalve niet ondertekend		
Opgesteld			d.d. 18-04-2025		
Gecontroleerd			d.d. 18-04-2025		
Vrijgegeven			d.d. 18-04-2025		
status			DEFINITIEF		
tek.nr.			8241070-GWW-BH4-DO-BOV-001		
revisie			1.0		

GEKOPPELDE XREF'S:
DWM-Bushalte_4.dwg
x_bgt.dwg
x_mvo-Bushaltes_DO.dwg
x_arc-Bushaltes_DO.dwg
x_leg_alg.dwg
x_kgm.dwg
400512_E01_Moerdijk_scan geomaat 240705.dwg
inmeting Plaza november 2022.dwg
x_mvo-verkanfingen.dwg
x_mvo-bushaltes.dwg
x_mvo-hoogtes.dwg
x_DWP-locaties.dwg
x_bbm-Bushaltes_DO.dwg
GWM-Bushalte_4.dwg
WHH-Bushalte_4.dwg
ALM BH4.dwg