


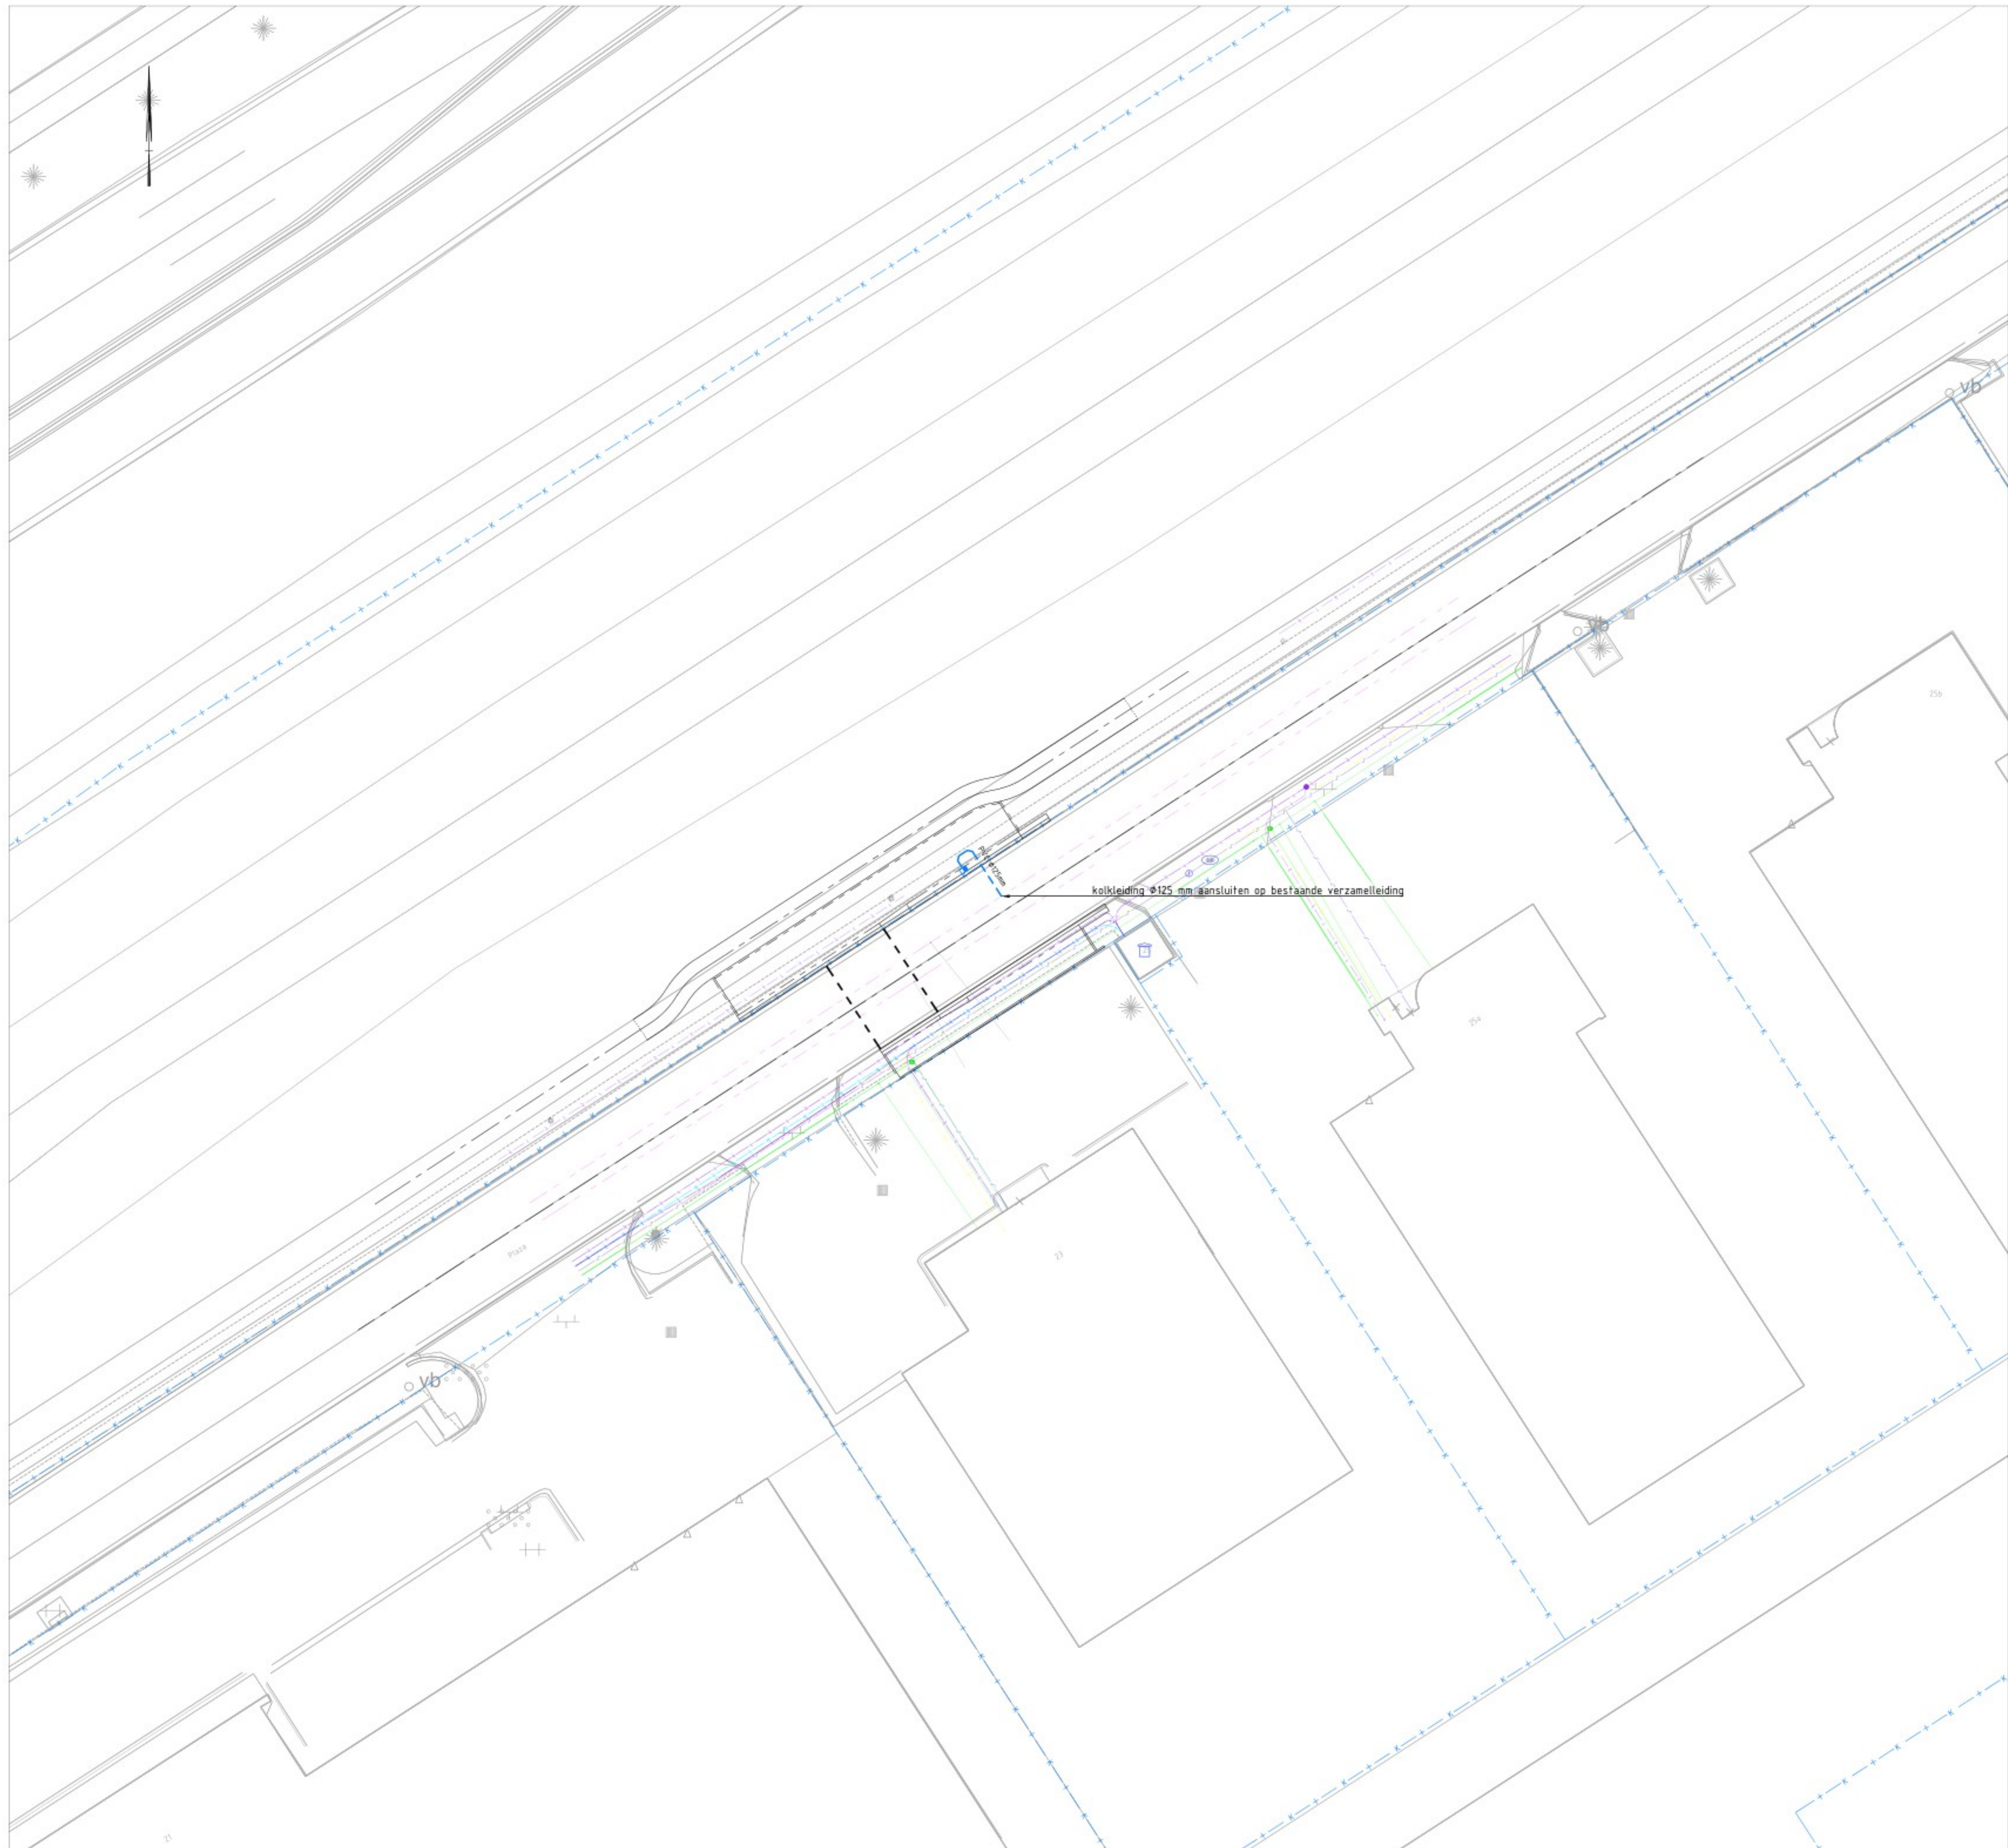

legenda

Bestaand

- Situatie
- Kadastrale grens
- Kabels en leidingen hoogspanning kabel (landelijk)
- Kabels en leidingen buisleiding gevaarlijke inhoud
- Kabels en leidingen gas hoge druk
- Kabels en leidingen gas lage druk
- Kabels en leidingen data kabel
- Kabels en leidingen middenspanning kabel
- Kabels en leidingen water
- Kabels en leidingen data kabel
- Kabels en leidingen pers riool / vrijverval riool
- Lichtmast
- Trottoirkolk RWS band
- Straatkolk
- Rioolput
- Verkeersbord


Nieuw

- Markering Diversen
- Trottoirkolk HOV-perronband
- Trottoirkolk RWS band
- Rioolput
- Afvoerleidingen

GEKOPPELDE XREF'S:
DWM-Bushalte_4.dwg
x_bgt.dwg
x_leg_alg.dwg
x_kim_klic.dwg
x_kgm.dwg
400512_E01_Moerdijk_scan geomaat 240705.dwg
inmeting Plaza november 2022.dwg
WHH-Bushalte_4.dwg

BIJBEHORENDE TEKENINGEN:
- 8241070-GWW-BH4-DO-BOV-001
- 8241070-GWW-BH4-DO-BBM-001
- 8241070-GWW-BH4-DO-DWP-001
- 8241070-GWW-BH4-DO-LPR-001

OPMERKINGEN:
Maten in meters, tenzij anders vermeld
Materiaalmaten in mm, tenzij anders vermeld
Hoogtes t.o.v. N.A.P., tenzij anders vermeld
Diameters in mm, tenzij anders vermeld

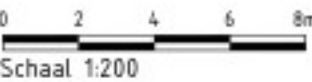

Situatie



Revisie	Datum	Omschrijving	Getekend	Gecontroleerd	Vrijgegeven
1.0	18-04-2025	Definitief	MNI	FPE	RRL

Port of Moerdijk
Plaza 3,
4182 SL Moerdijk

KWS
Lange Dreef 9
4131 NJ Vianen
Postbus 217, 4130 EE Vianen

Opdrachtgever	Project	8241070
BT Moerdijk	Ondergrondse Infra	blad/bladen 1/1
Bushalte locatie 4		formaat A1
		schaal 1:200
GWW		SBS 0000
DO		WBS WP-73066
Opgesteld	Gecontroleerd	Vrijgegeven
status	DEFINITIEF	1.0

Deze tekening is eigendom van KWS, zonder haar toestemming mag niets van deze tekening worden gekopieerd, gebruikt of aan derden ter inzage worden gegeven.