
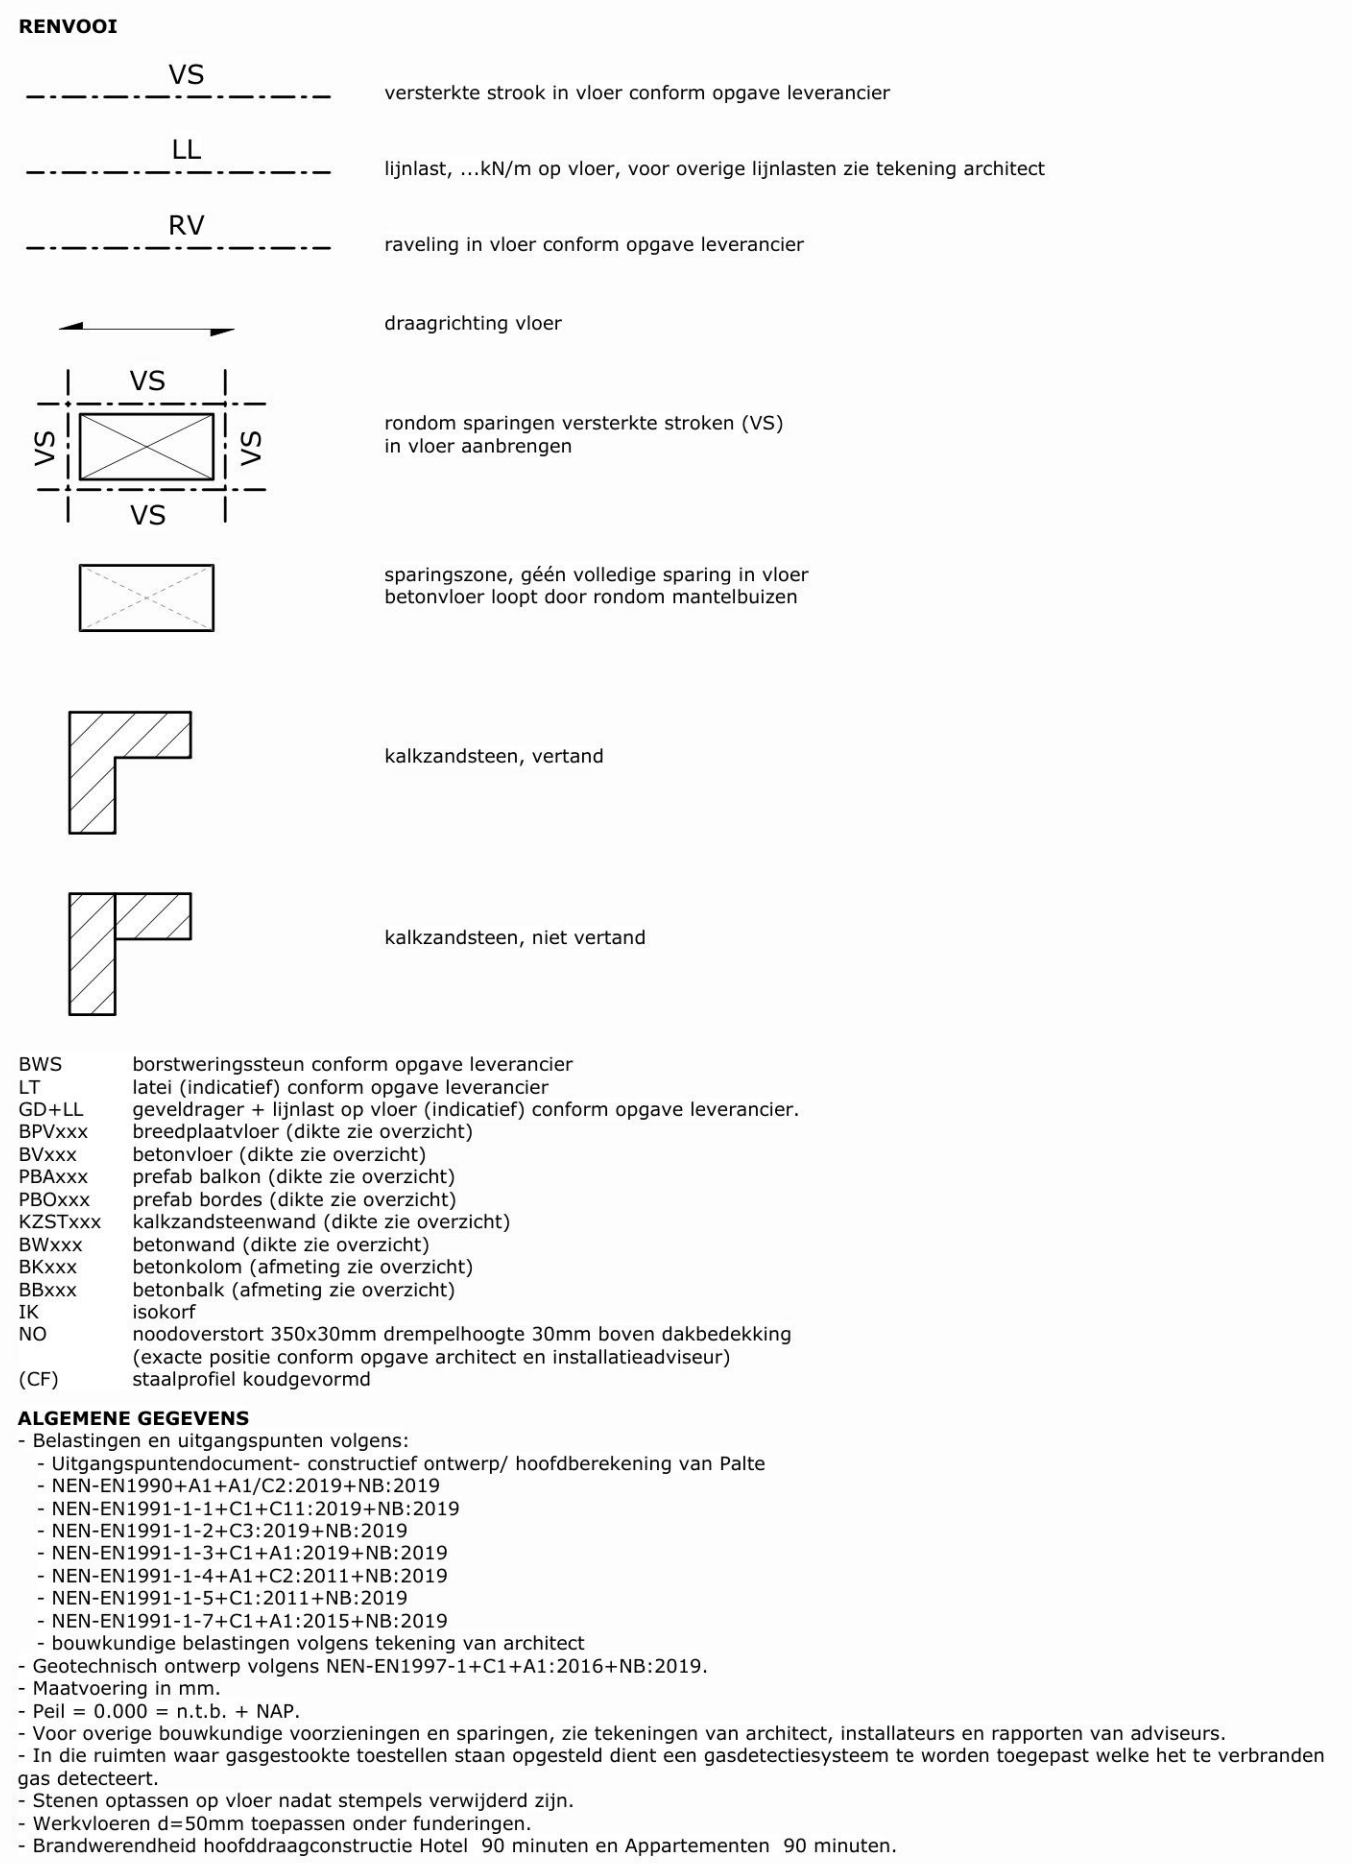


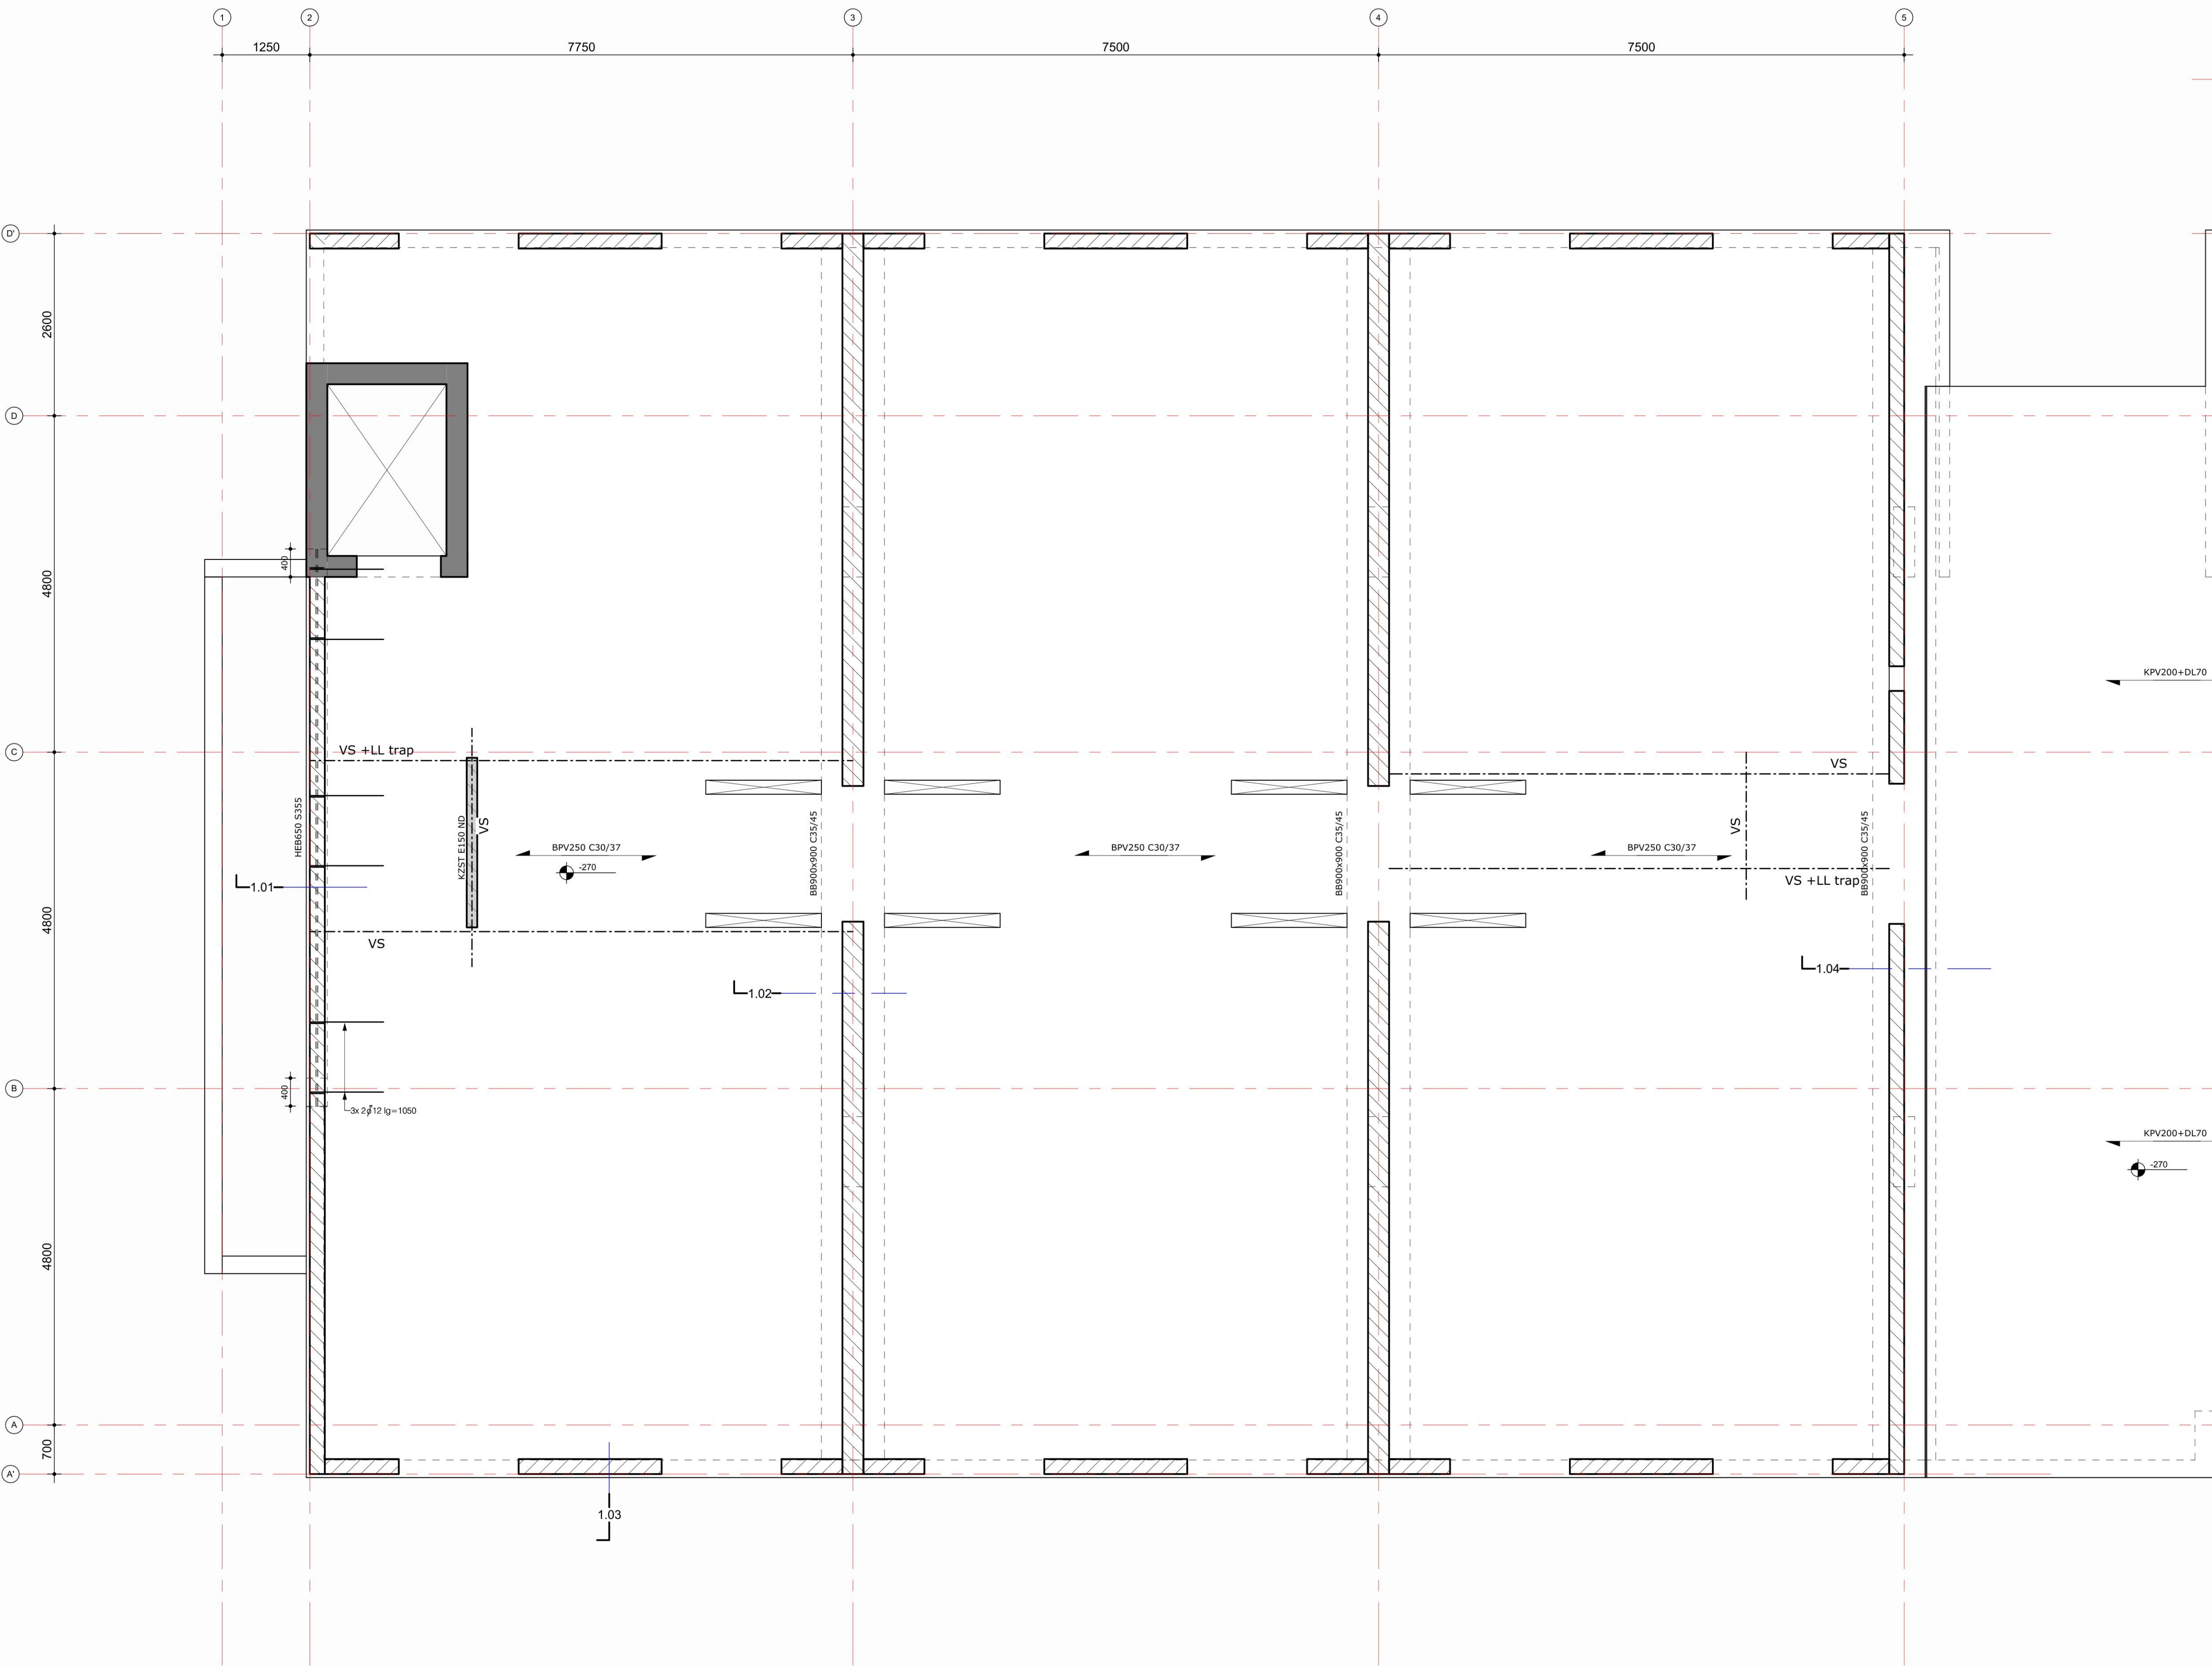

|                                                |            |                                     |                        |                                                                                       |      |      |
|------------------------------------------------|------------|-------------------------------------|------------------------|---------------------------------------------------------------------------------------|------|------|
| Rev. 1                                         | 22-11-2024 | + definitief                        | Omschrijving wijziging |                                                                                       | G.N. | D.L. |
|                                                | Datum      |                                     |                        |                                                                                       | Get. | Acc. |
| Definitief Ontwerp                             |            | Technisch Ontwerp                   |                        | Uitvoeringsgereed Ontwerp                                                             |      |      |
| Voorlopig <input type="checkbox"/>             |            | Voorlopig <input type="checkbox"/>  |                        | Voorlopig <input type="checkbox"/>                                                    |      |      |
| Definitief <input checked="" type="checkbox"/> |            | Definitief <input type="checkbox"/> |                        | Definitief <input type="checkbox"/>                                                   |      |      |
| Opdrachtgever:                                 |            |                                     |                        |                                                                                       |      |      |
| Tenzin Vastgoed B.V.                           |            |                                     |                        |                                                                                       |      |      |
| Werk:                                          |            |                                     |                        |                                                                                       |      |      |
| Oosterweg Valkenburg                           |            |                                     |                        |                                                                                       |      |      |
| Orderdeel:                                     |            |                                     |                        |                                                                                       |      |      |
| Beregeningsgrondvloer                          |            |                                     |                        |                                                                                       |      |      |
| Breed:                                         |            | Getekend:                           |                        | Projectnummer:                                                                        |      |      |
| D003                                           |            | Getekend door:                      |                        | 530002                                                                                |      |      |
| Datum:                                         |            | Vrijgegeven:                        |                        |                                                                                       |      |      |
| -2024                                          |            | Fernaand: AD +                      |                        |                                                                                       |      |      |
| Wijziging:                                     |            | Aanvraag:                           |                        |                                                                                       |      |      |
| A                                              |            | T                                   |                        |                                                                                       |      |      |
| Binnen                                         |            | G                                   |                        |                                                                                       |      |      |
| Wijziging 22-11-2024                           |            | www.palteb.vl                       |                        |                                                                                       |      |      |
|                                                |            |                                     |                        |  |      |      |