


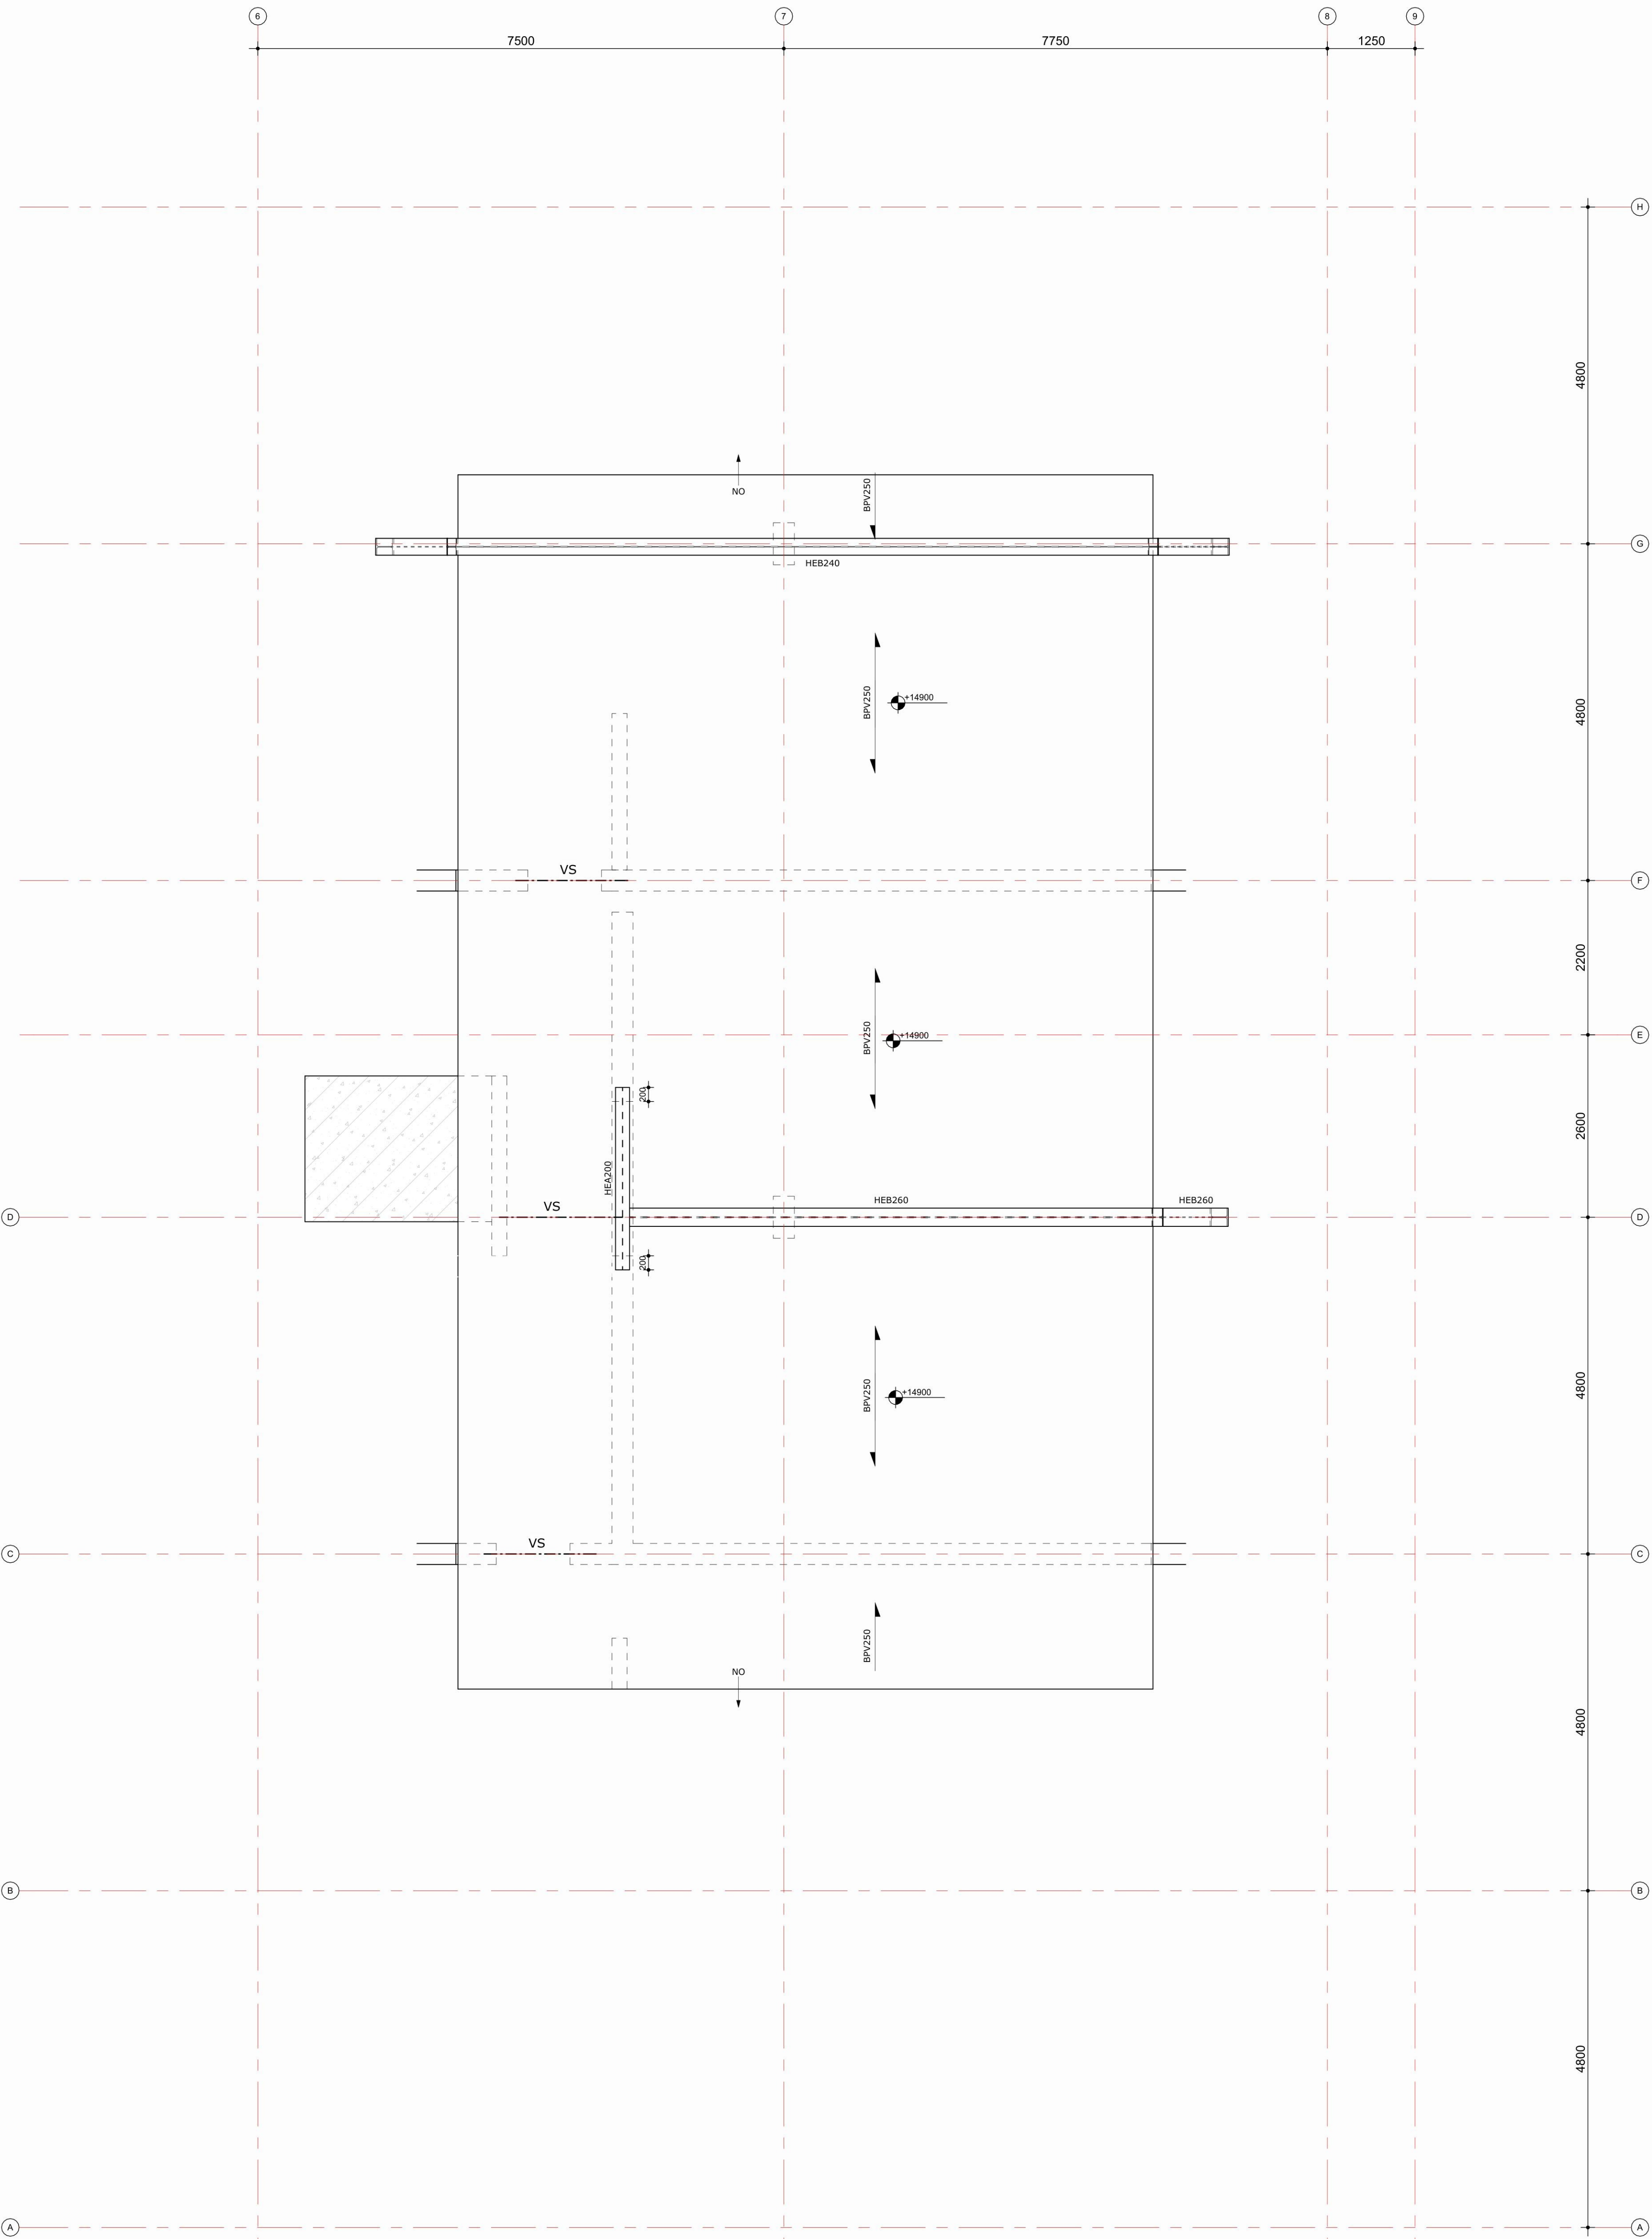

1 : 50

Algemene gegevens betonconstructie					
Onderdeel	Dekking (mm)	Milieusklasse	Strekteklasse	Opmerkingen	
inpu- en afsluitende buis	binnen buiten	40 35	XC4/XC3/FP1	C13/37	
afsluitende verbindingsbuis	binnen buiten	40 35	XC4/XP1	C13/37	werkvoor
inpu- en afsluitende buis	binnen buiten	40 35	XC4/FP1	C13/37	werkvoor
afsluitende buis	binnen buiten	25 35	XC1 XC1	C20/25	LH-entree
betonbalken binnen	binnen buiten	25 35	XC1 XC1	C15/45	
betonbalken buiten	binnen buiten	25 35	XC3 XC3	C15/45	
betonkolommen	random	45	XC4/XD3	C15/45	
inbreidelatvloer begane grond	binnen buiten	40 35	XC4/FP1	C13/37	
inbreidelatvloer verdiepingen	binnen buiten	40 35	XC4/FP1	C20/25	
Betonconstructie uitvoeren conform:					
• NEN-EN1992-1+A2:2011+A1:2015+A1:2015+HR:2016+A1:2020					
• NEN-EN1992-2+A1:2011+C1:2017+A1:2019+NB:2019					
• NEN-EN1997:2009					
• NEN-EN1997-1+A2:2021+HEB005:2014+C1:2017					
Staal- en betonconstructies uitvoeren conform:					
• NEN-EN1994-1+A1:2011+A1:2012					
• NEN-EN1994-2+A1:2011+A1:2012+HR:2007					
betondekking op buitenste wapening en dekking (staalstaaf+5mm)					
Wapening B500 B uitvoeren NEN6050:2001+A1:2012					
Wapening lasnet uitvoeren NEN-EN107660:2010 en NEN-EN107660-2:2006					
Opgeven kwaliteits zijn de minimale kwaliteiten					

Naam: D008 Datum: -2024	Getekend: Gecontroleerd: Vrijgegeven: Formaat: A0	Projectnummer: 530002
Wijzigings: A Datum wijzigings: 22-11-2024	 T 49 1 www.paltee.nl	