


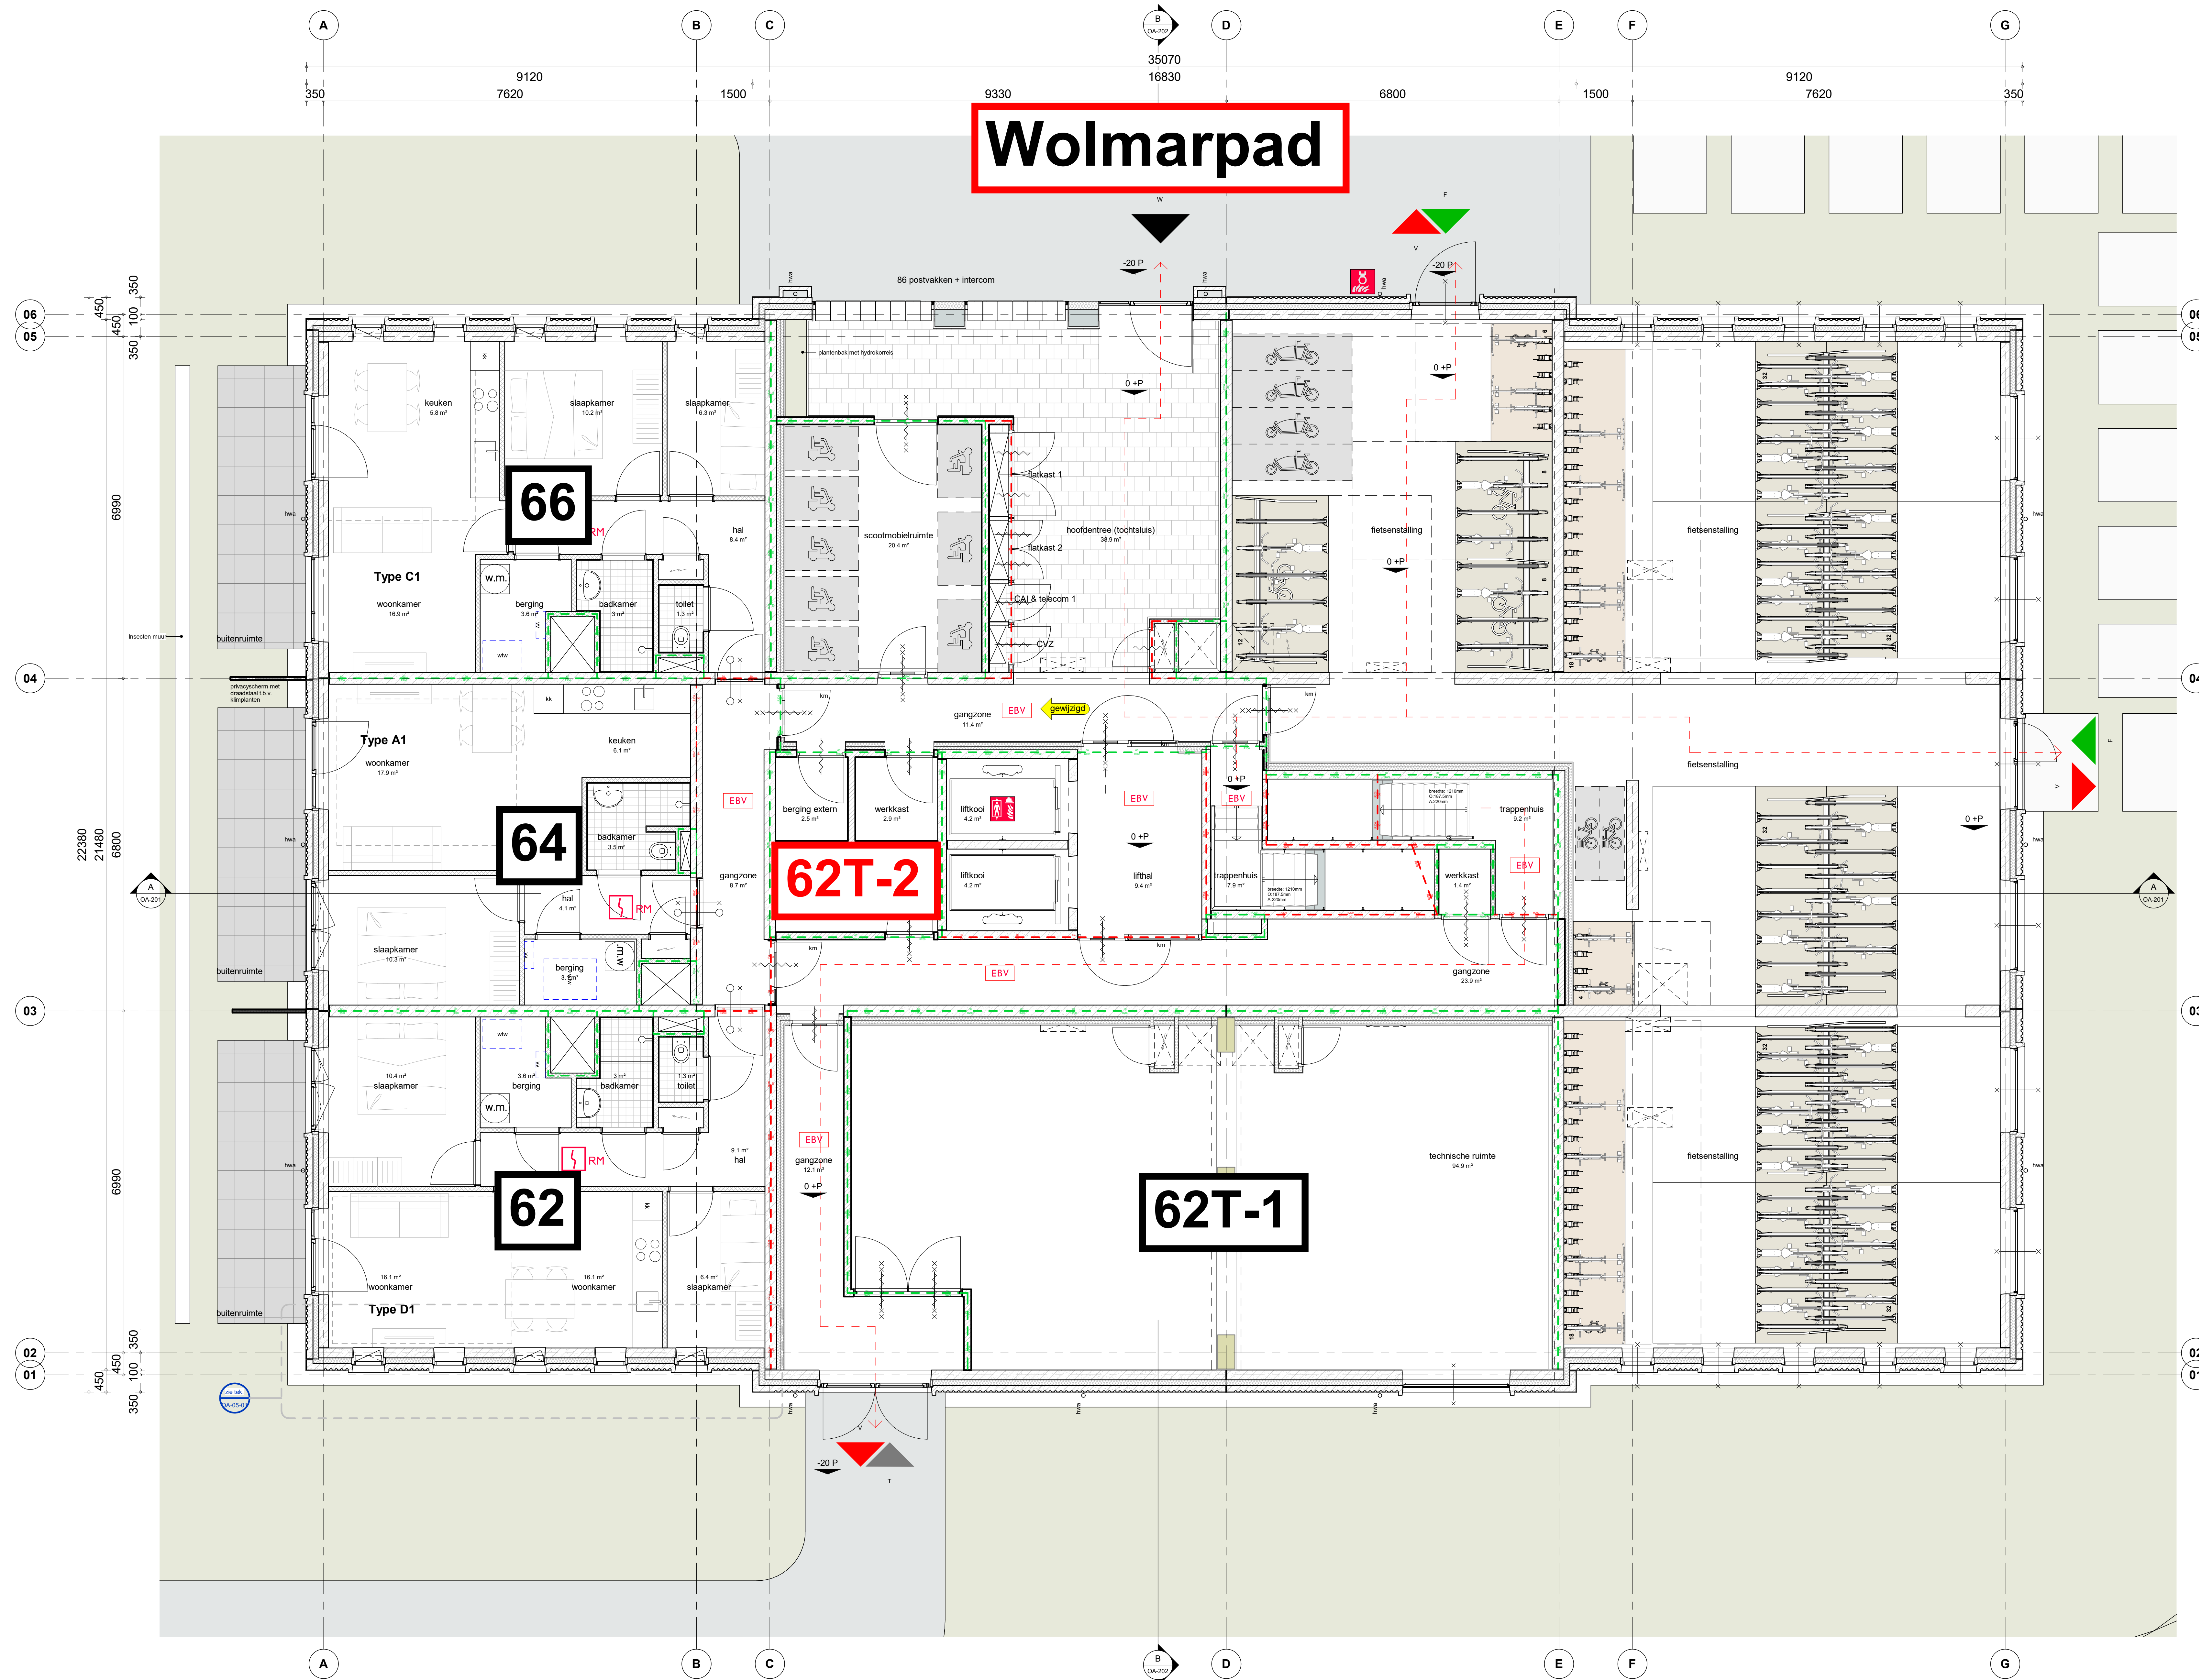

Bijlage bij huisnummerbesluit 122672-2025