

BOERDERIJ STEURENBURG
ACHTERSTRAAT 36, ZOELEN


WERK	:	2426
I.O.V.	:	
TEKENING	:	DEFINITIEF ONTWERP
BETREFT	:	13 - DETAILS 1:5
DATUM	:	25-04-2025
		01-05-2025

architectenbureau
WAGTERKRIJGER

www.wagterkrijger.nl
0344-571850
St. Agnietenstraat 5
4001 NB Tiel
pieter@wagterkrijger.nl




DETAILS KOZIJNEN VOORHUIS

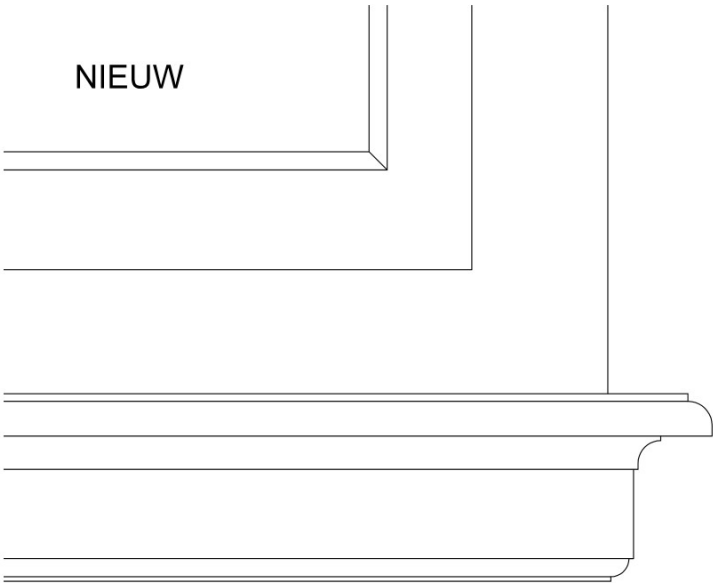


- PRINCIPE RAAMHOUT (BEHOUDEN):
- MONUMENTENGLAS 8 MM
 - SPONNING 4 MM UITFREZEN
 - GLAS IN DE STOPVERF

NIEUWE VENSTERBANK 28MM



- VOORZETWAND:
- HOUTVEZELPLAAT (GUTEX O.G.) 80MM (MET KALKSPECIE AAN BAKSTEEN GEKLEEFT)
 - LEEMSTUC, 40MM (MET WANDVERWARMING)

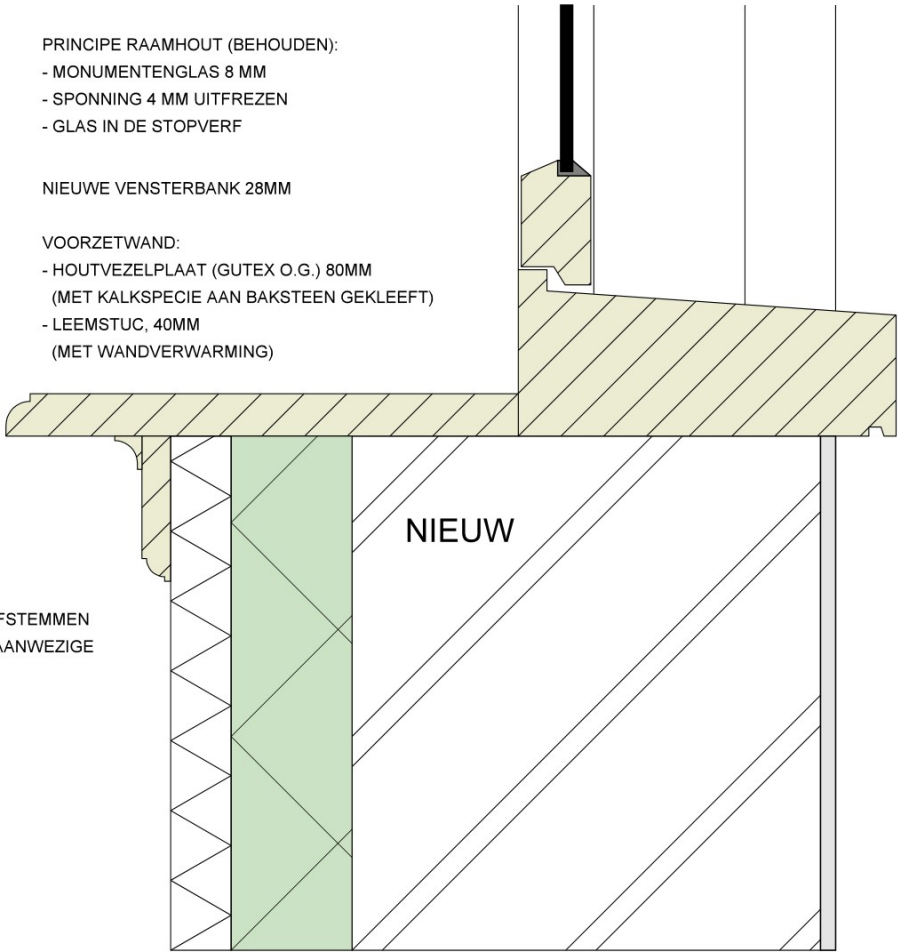



VENSTERBANKEN AFSTEMMEN
OP MOGELIJK NOG AANWEZIGE
PROFILERING

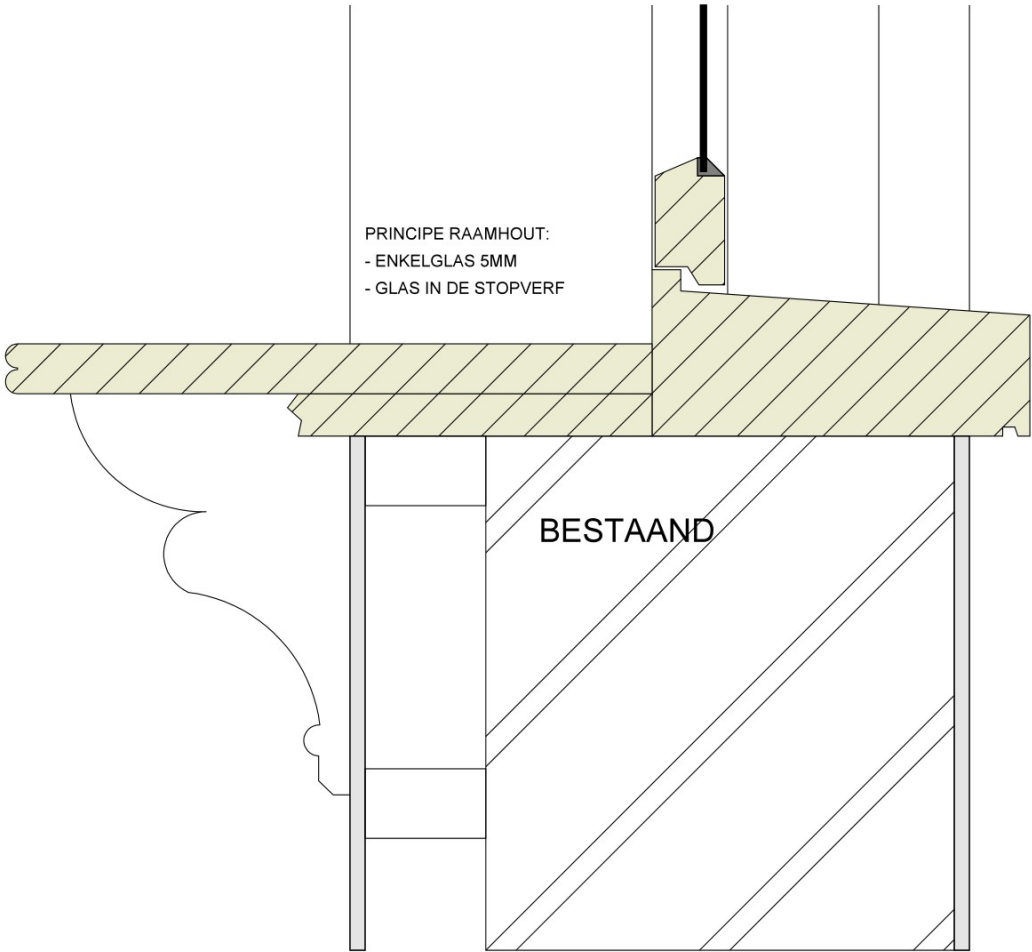





- PRINCIPE RAAMHOUT:
- ENKELGLAS 5MM
 - GLAS IN DE STOPVERF

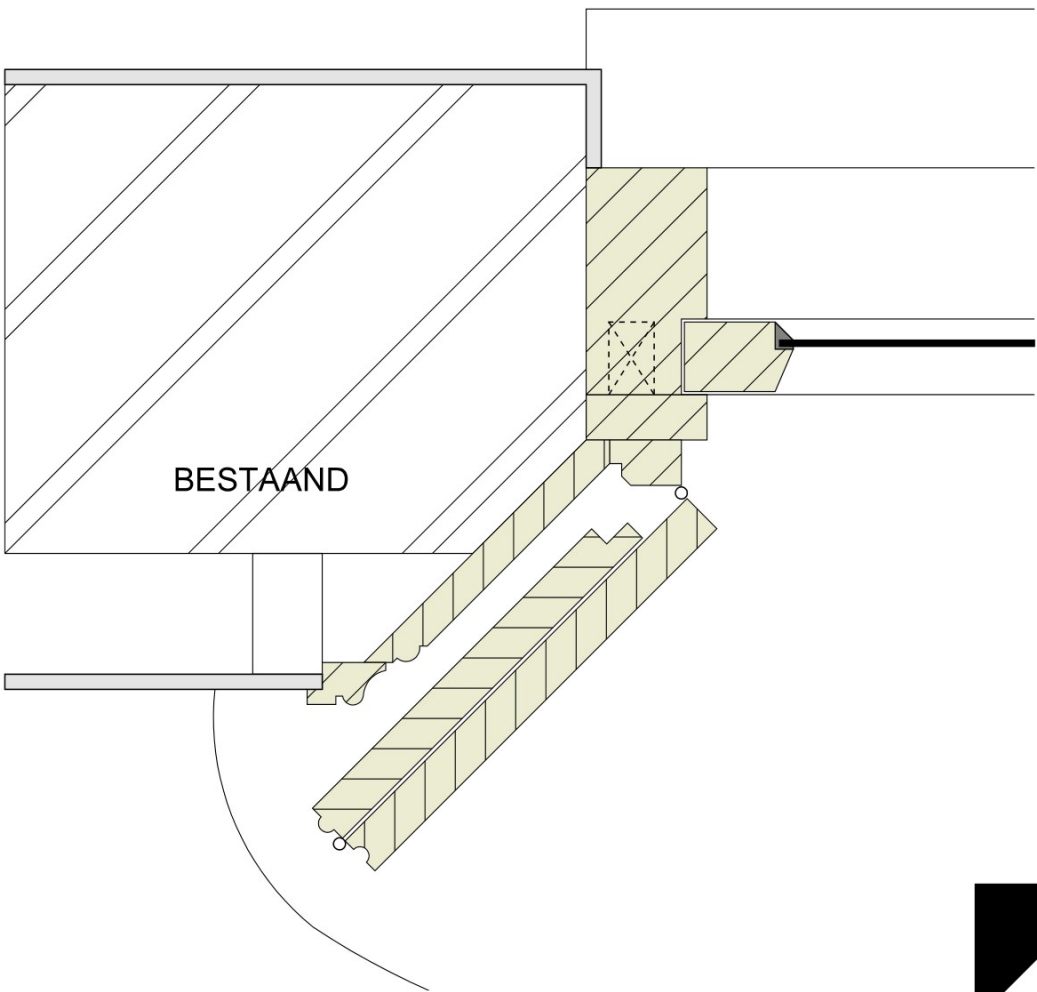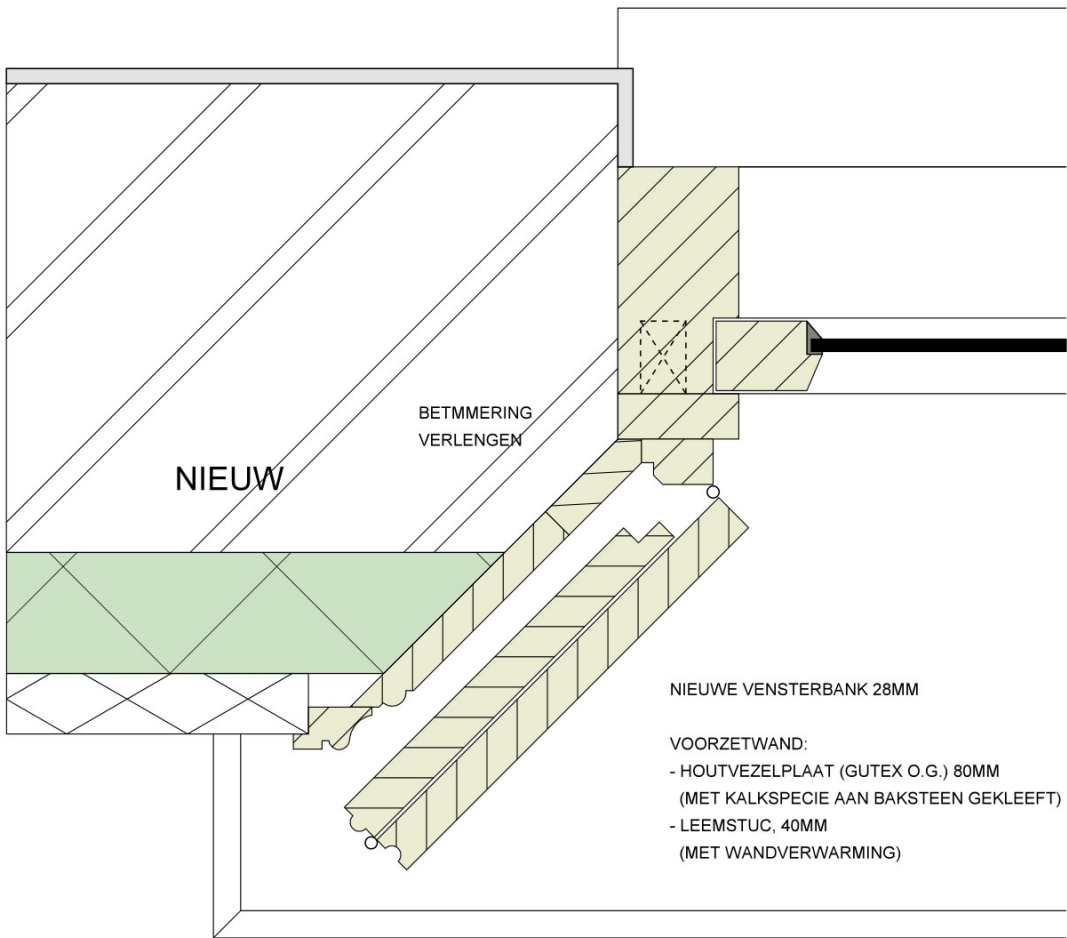


DETAILS DAKRANDEN RUIMTE 205

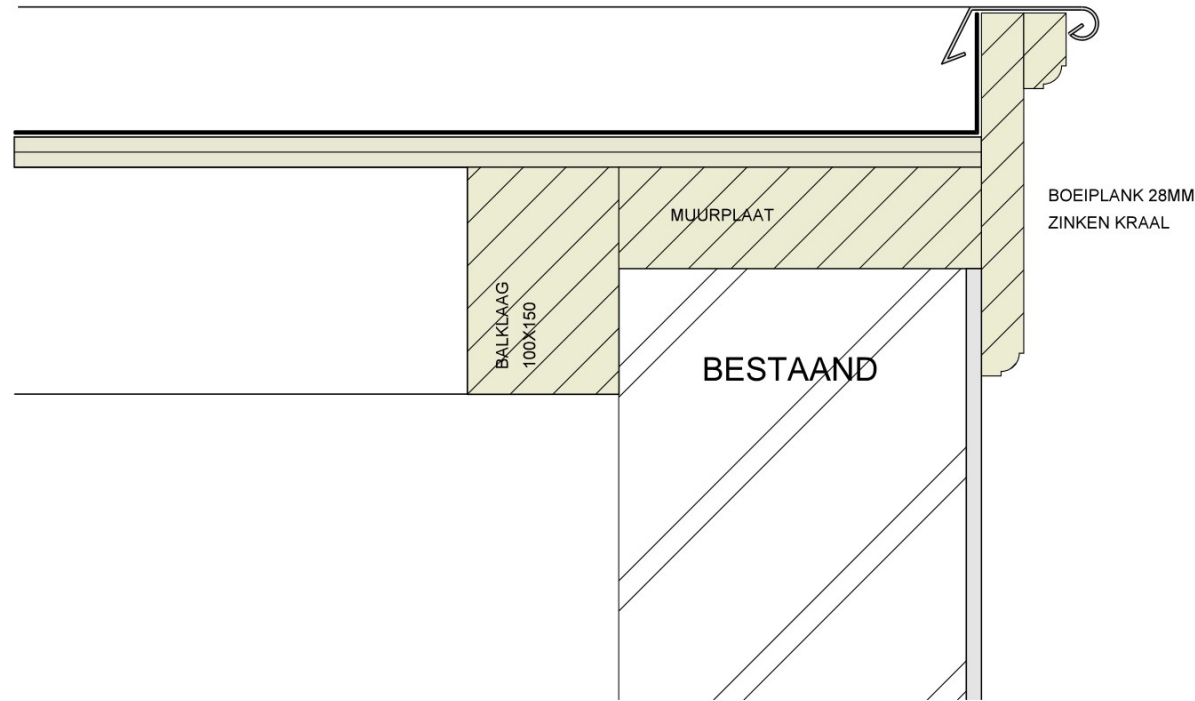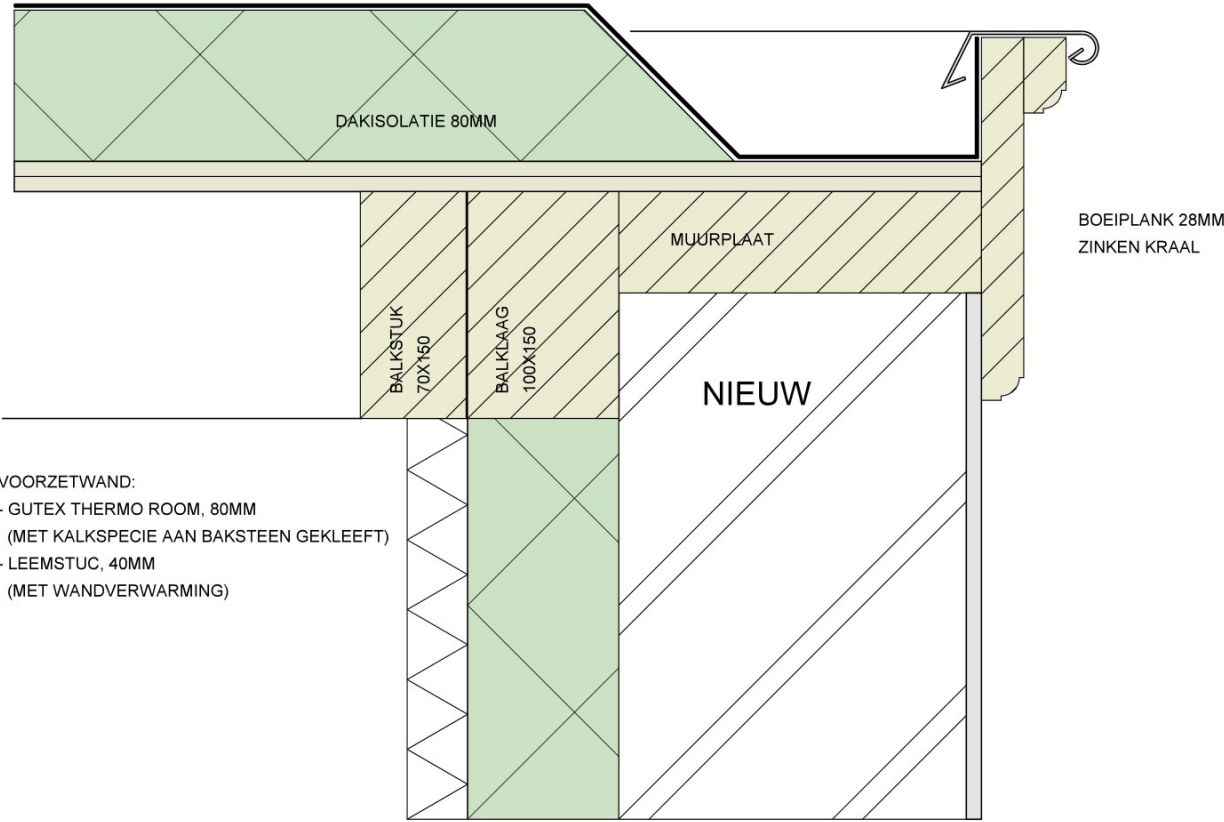


DETAILS KOZIJNEN FRUITSCHUUR

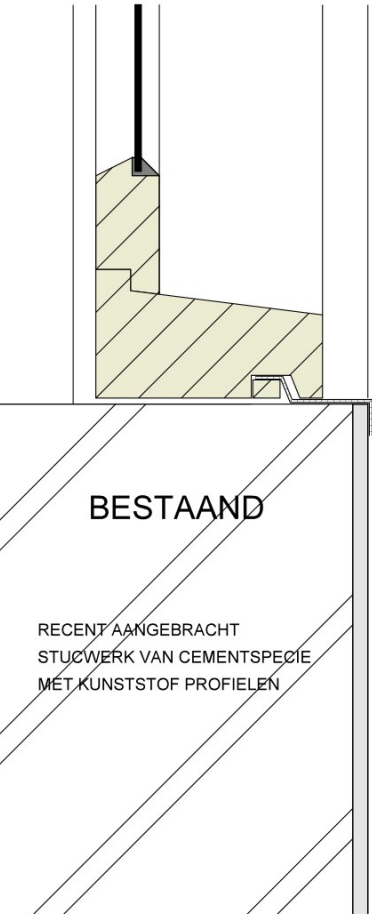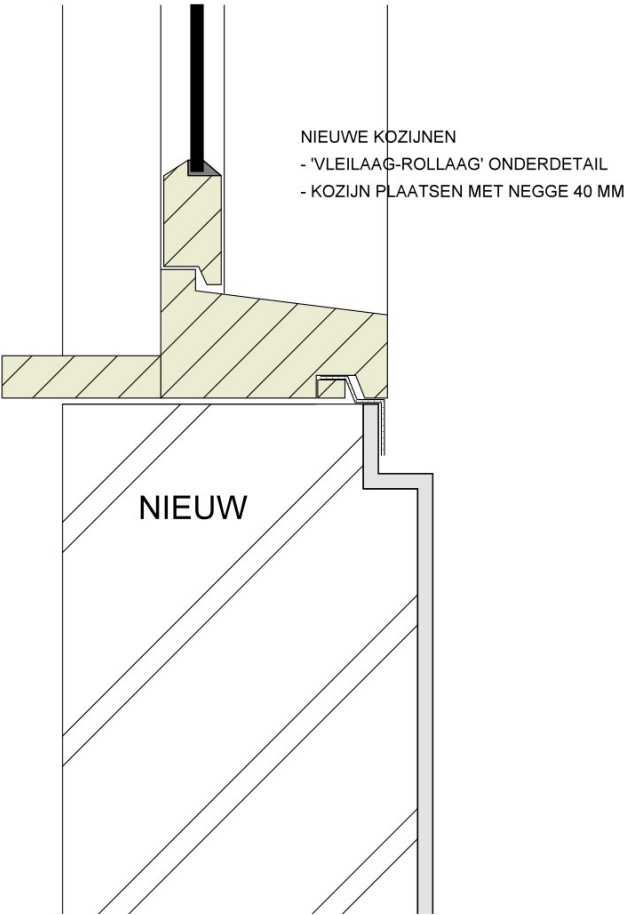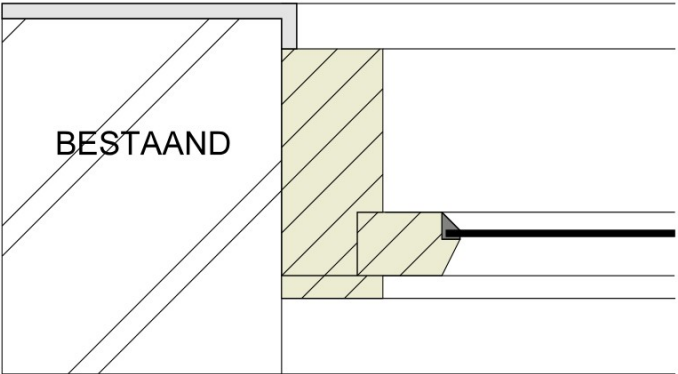
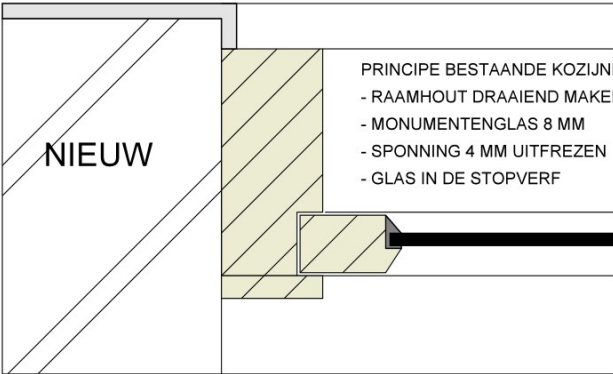


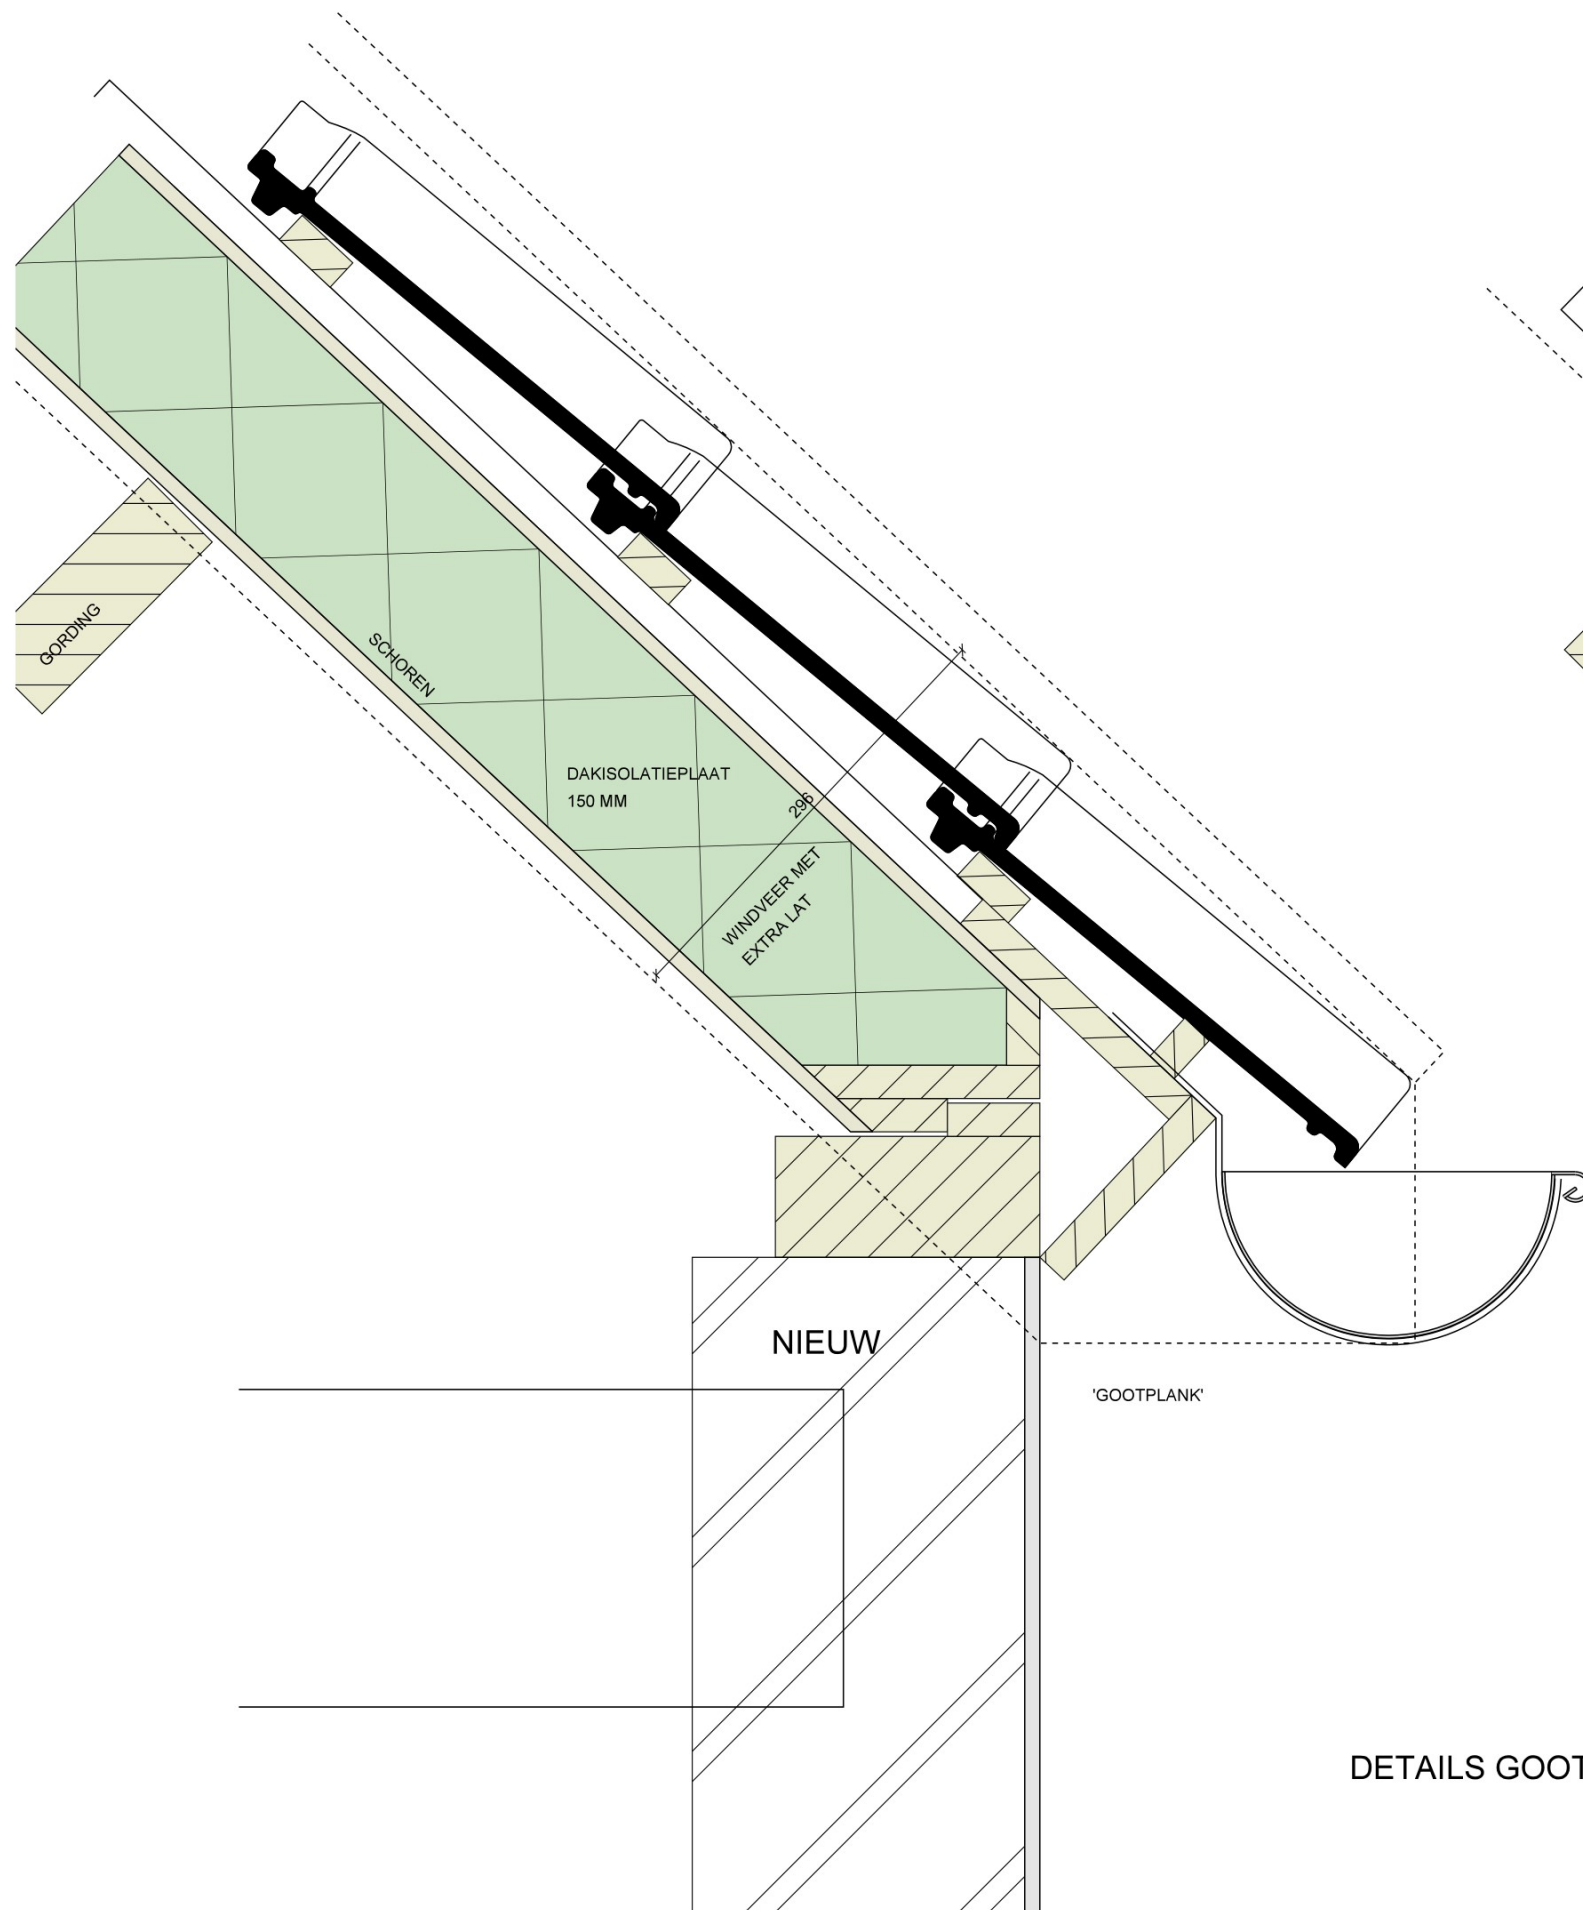



DETAILS GOOT EN WINDVEER FRUITSCHUUR

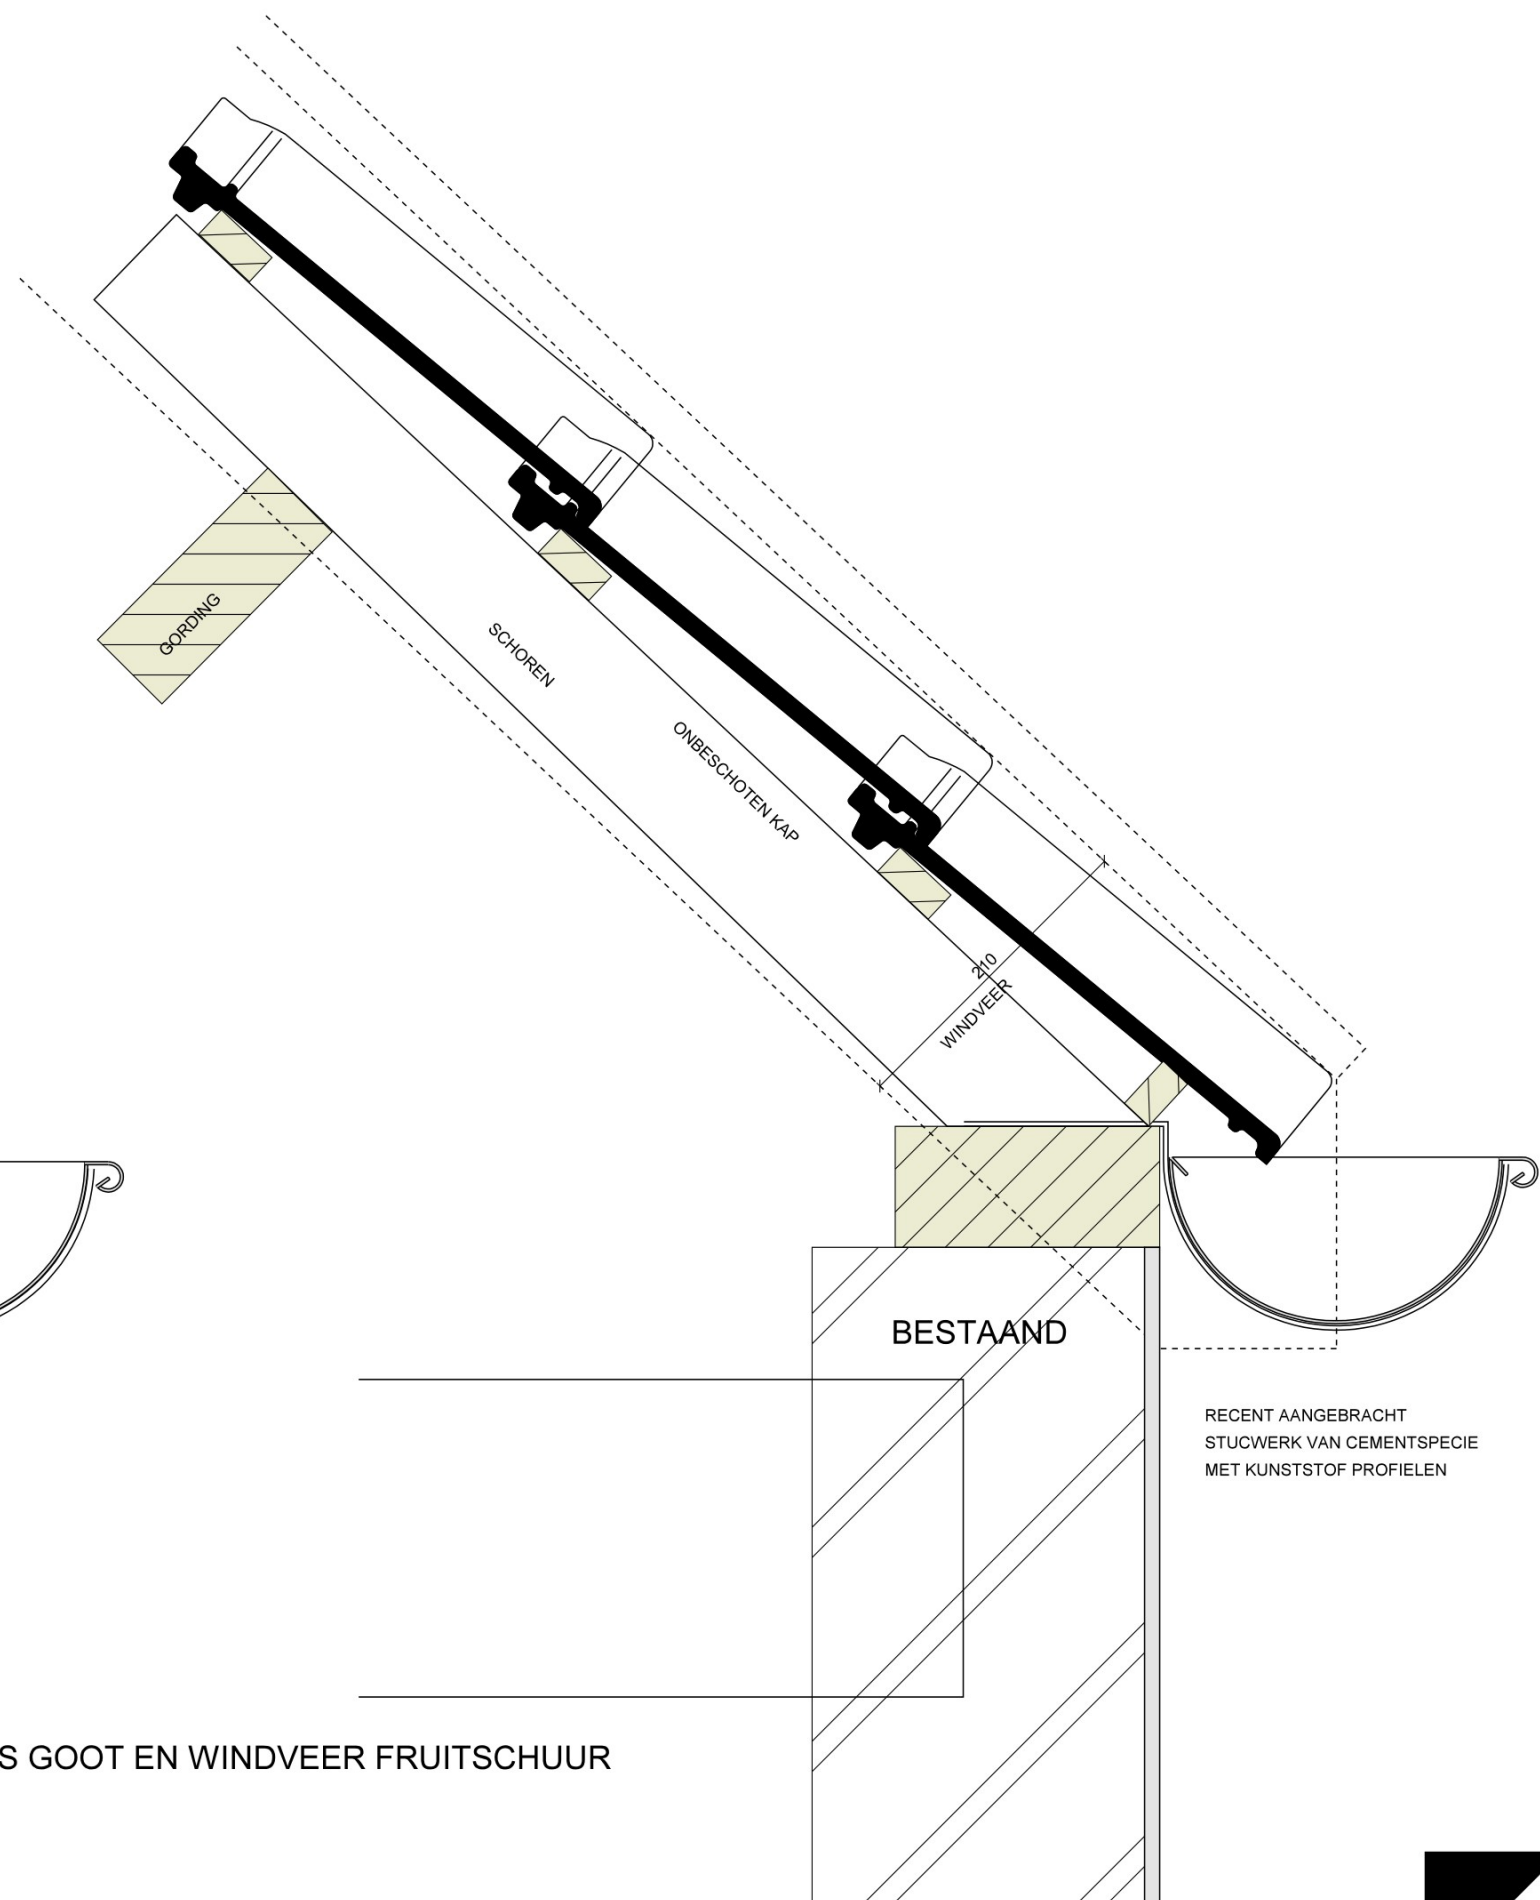


DETAILS VLOEROPBOUW KAMERS 101 EN 103

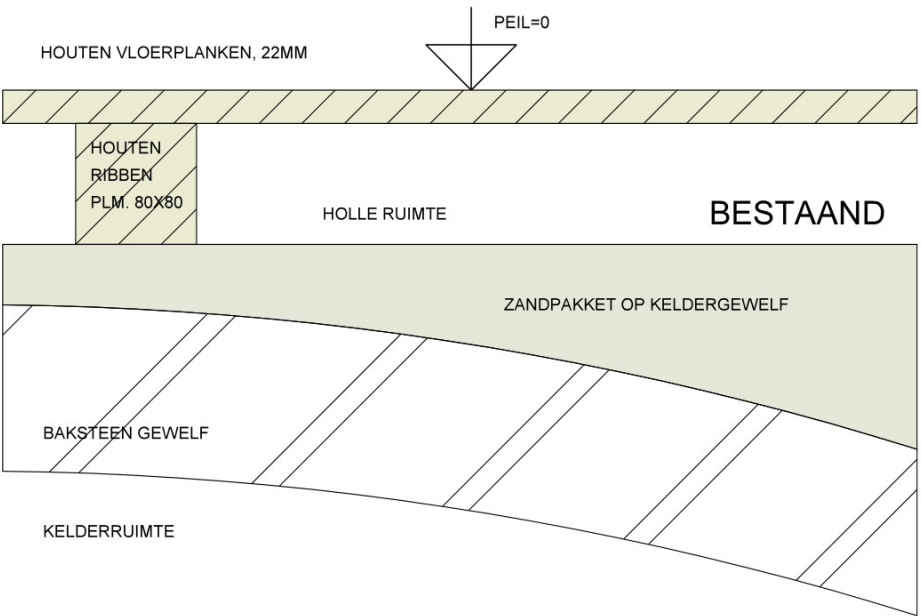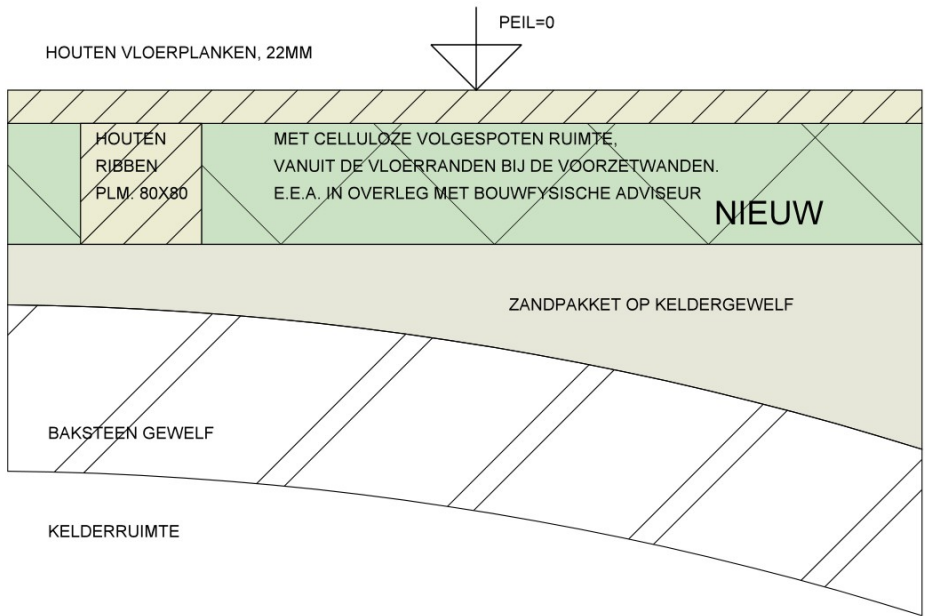


DETAILS VLOEROPBOUW GANG 102

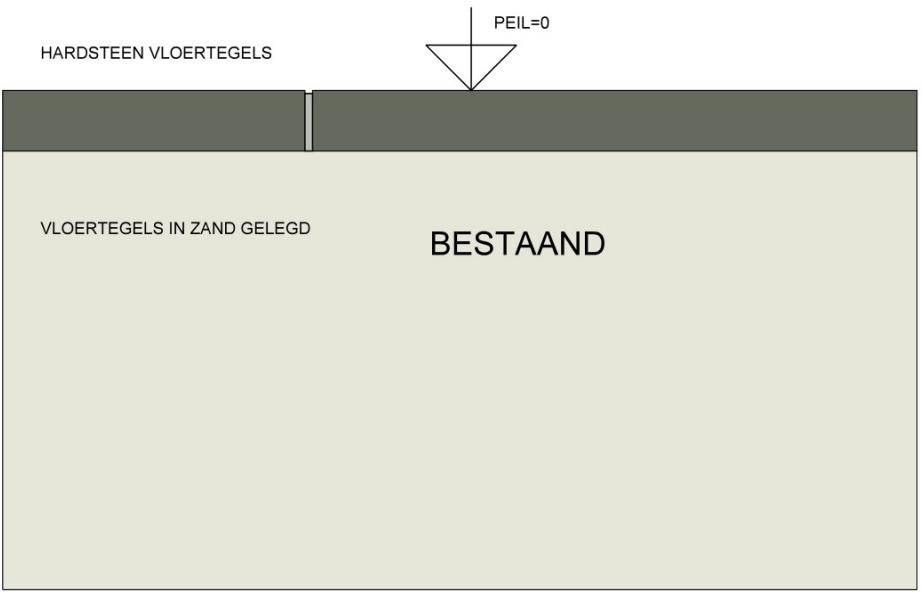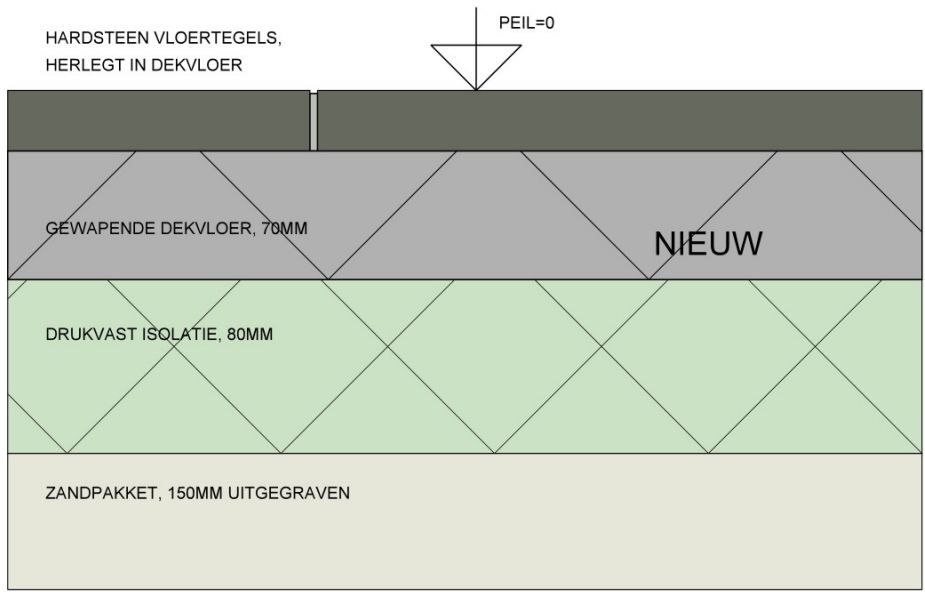


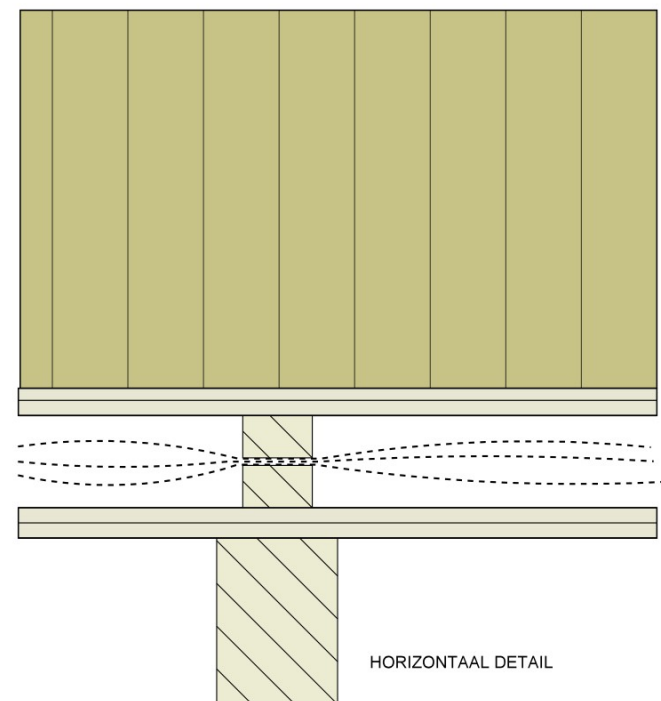

HORizontaal Detail

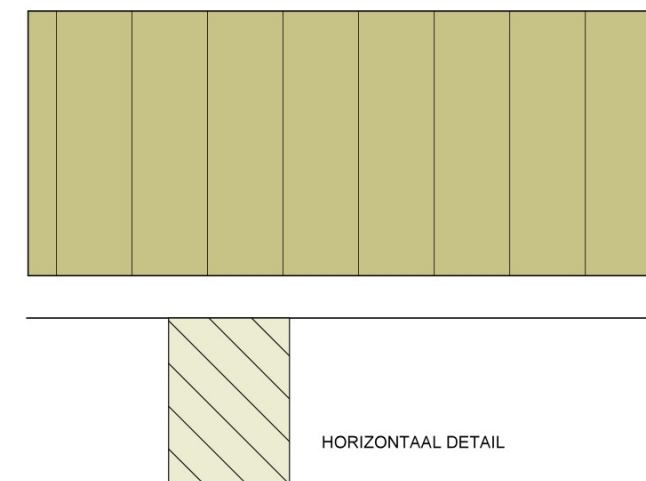


HORizontaal Detail

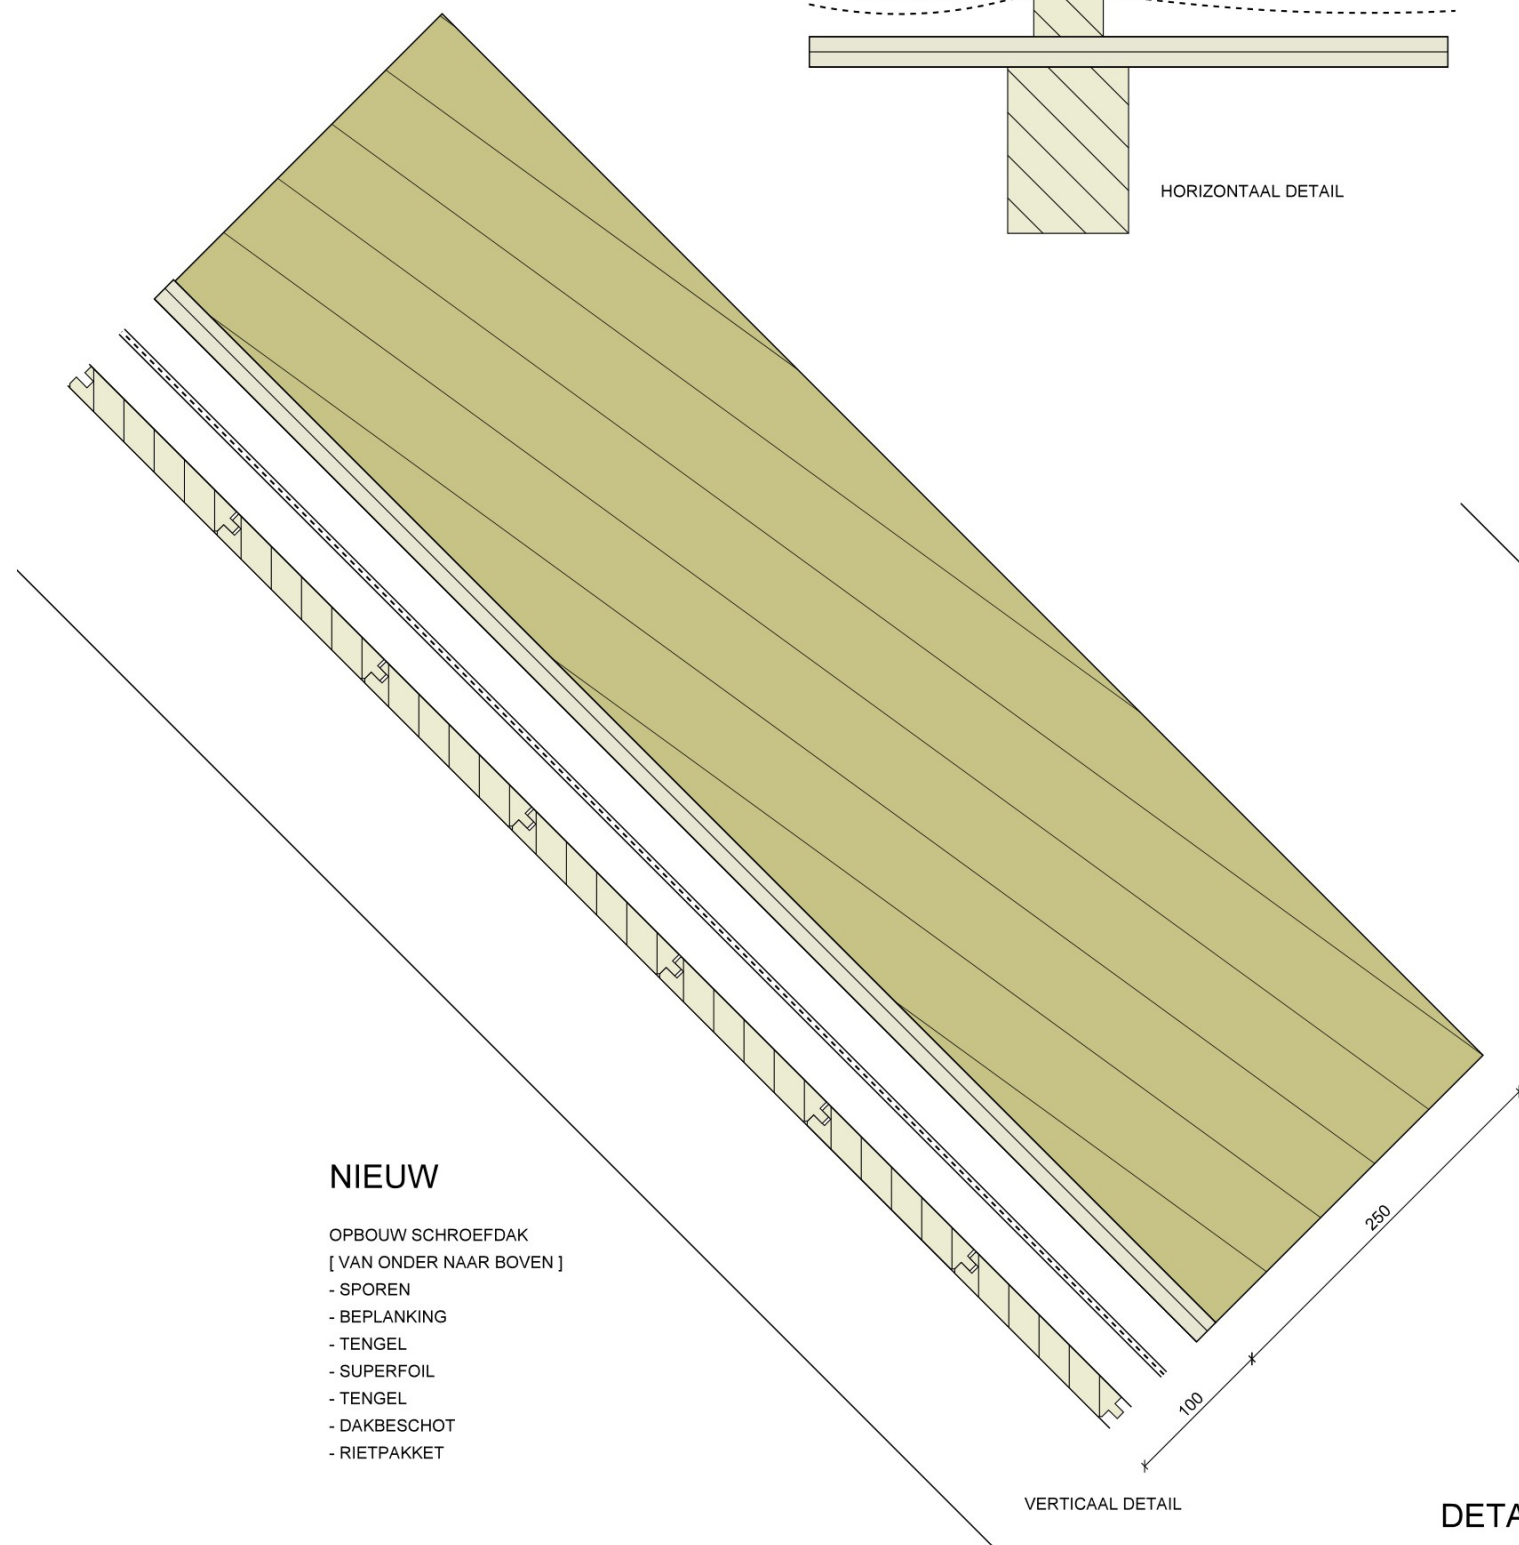

VERTICAAL Detail

NIEUW

- OPBOUW SCHROEFDAK
[VAN ONDER NAAR BOVEN]
- SPOREN
 - BEPLANKING
 - TENGEL
 - SUPERFOIL
 - TENGEL
 - DAKBESCHOT
 - RIETPAKKET

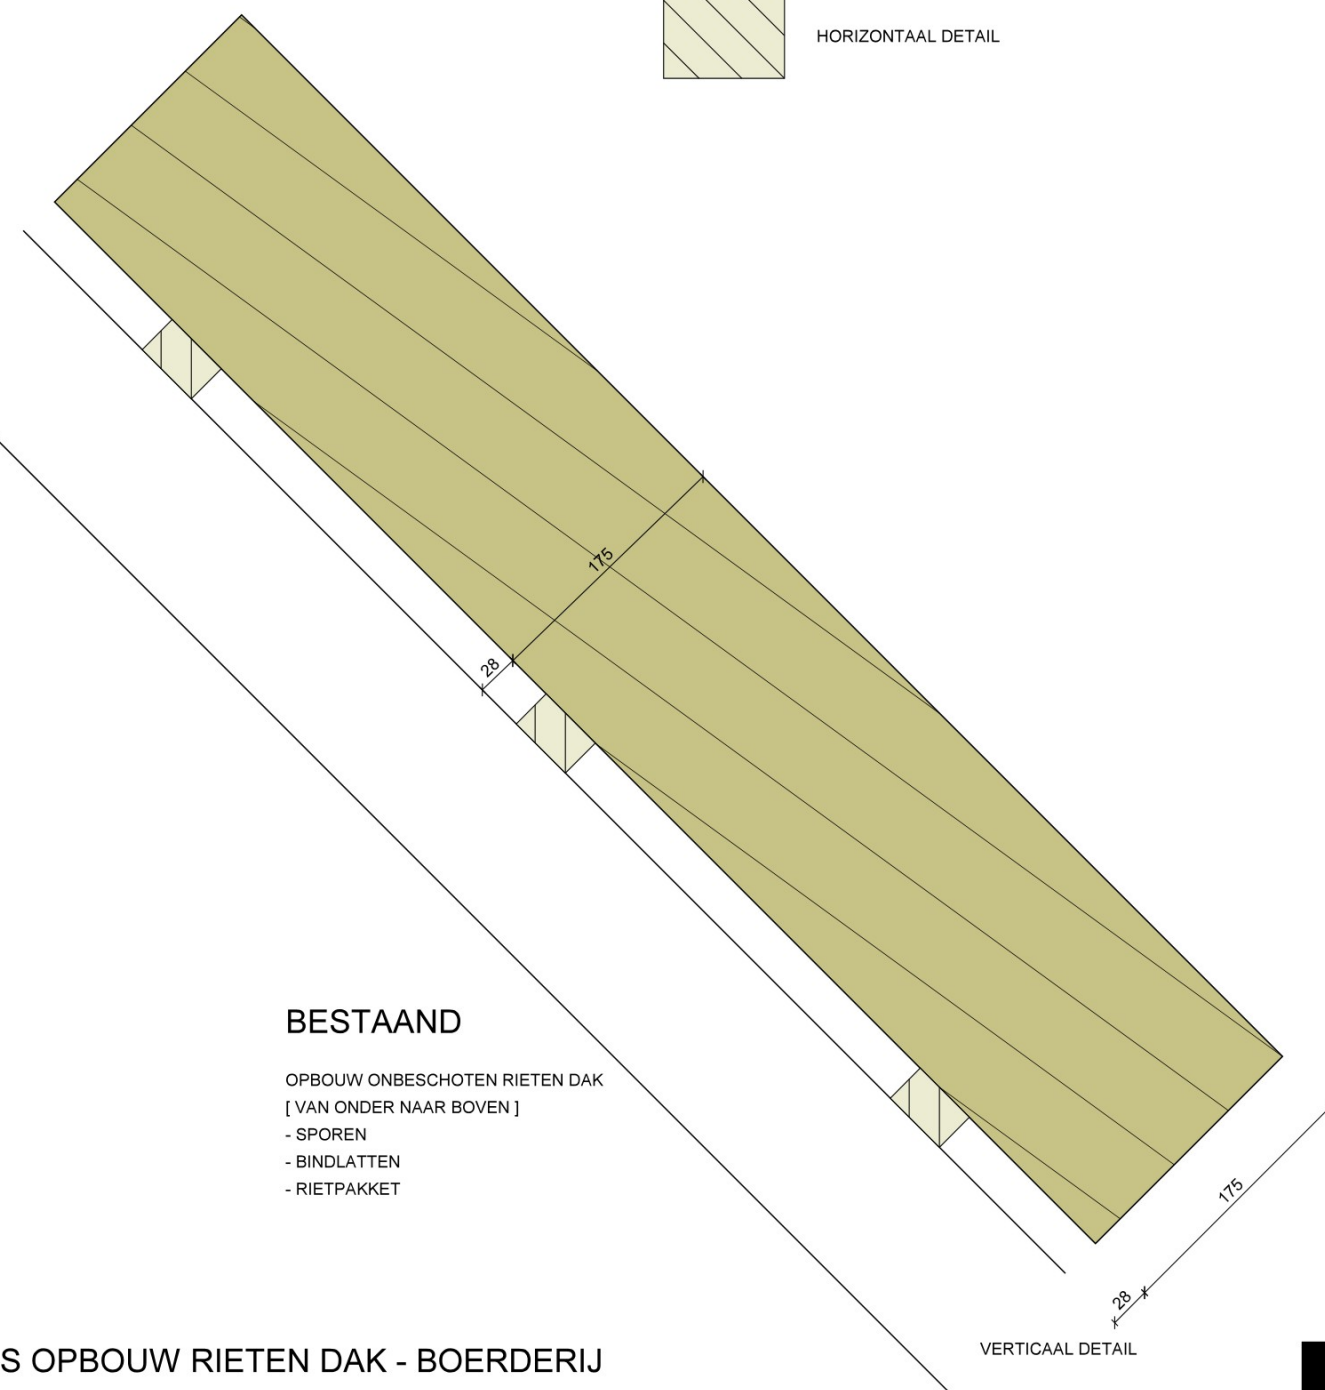

VERTICAAL Detail

BESTAAND

- OPBOUW ONBESCHOTEN RIETEN DAK
[VAN ONDER NAAR BOVEN]
- SPOREN
 - BINDLATTEN
 - RIETPAKKET

DETAILS OPBOUW RIETEN DAK - BOERDERIJ