
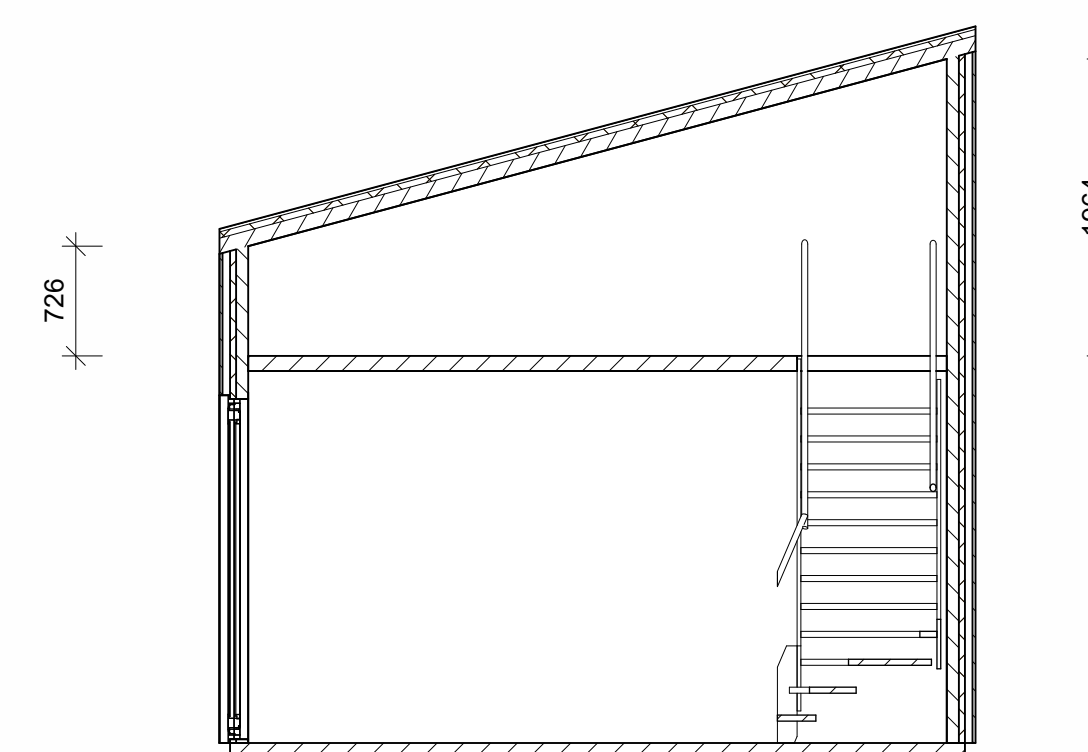
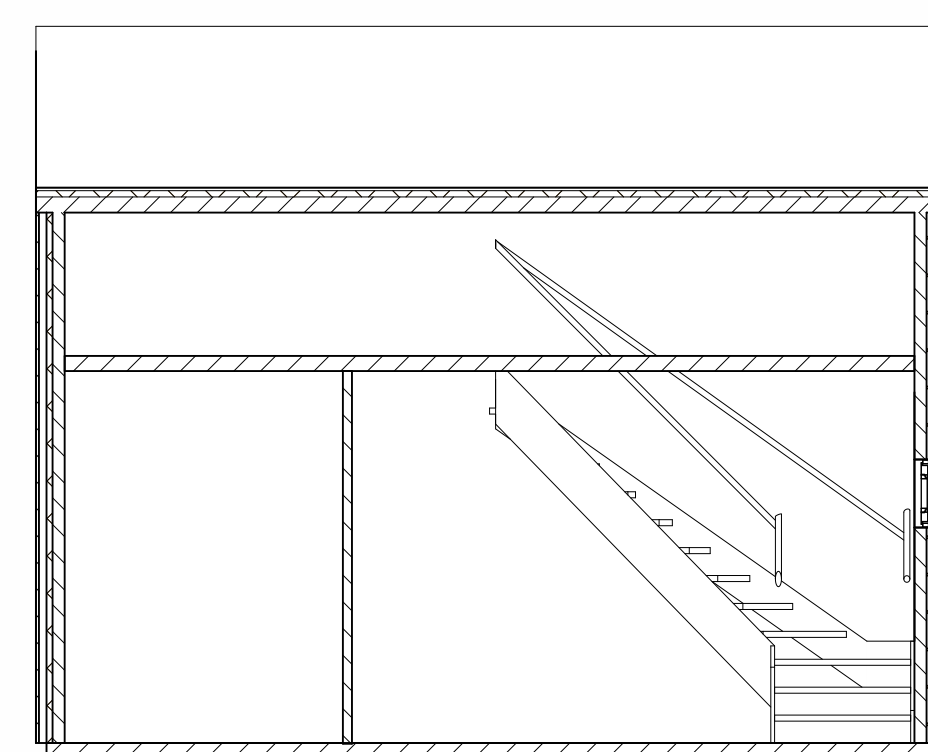
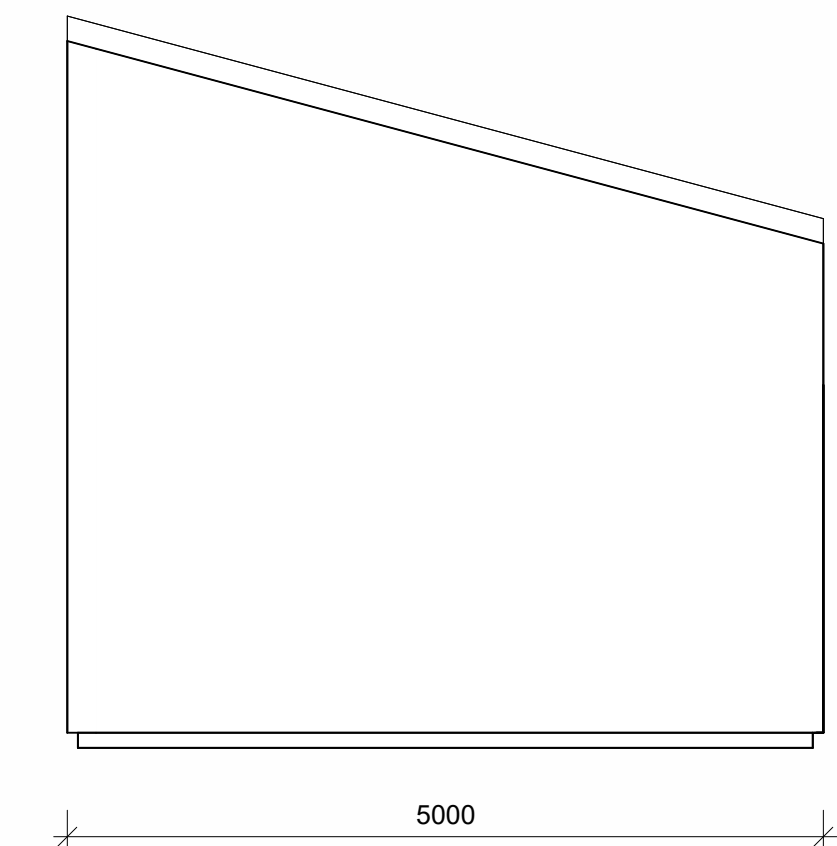


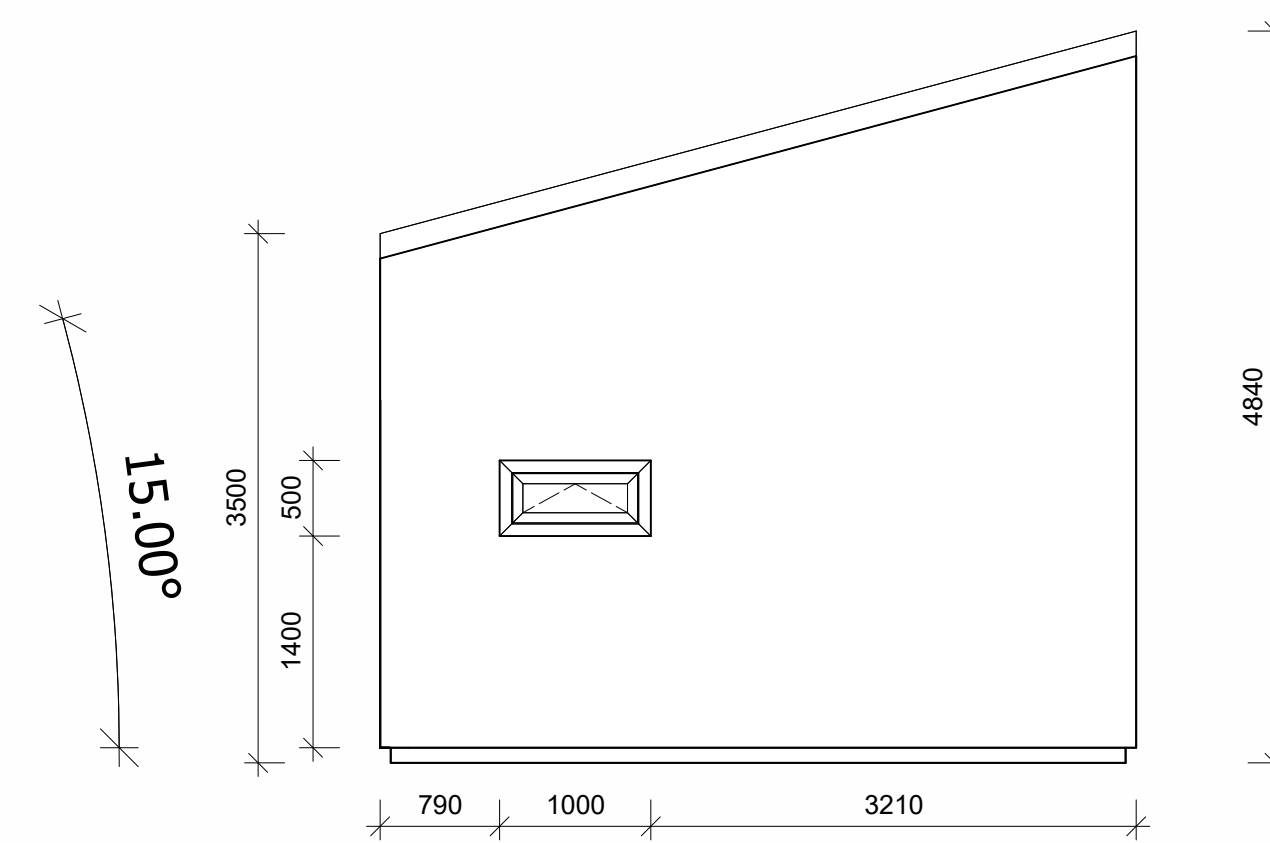

Haaks BV			fase: _____ datum: 20-3-2025 13:25 formaat: A0
opdrachgever:	Vliegboos Amsterdam		schaal: 1 : 50
project:	Schuur		geleekend: PG
omschrijving:	Bestektekening A0		werk: 12345 blad: 0