


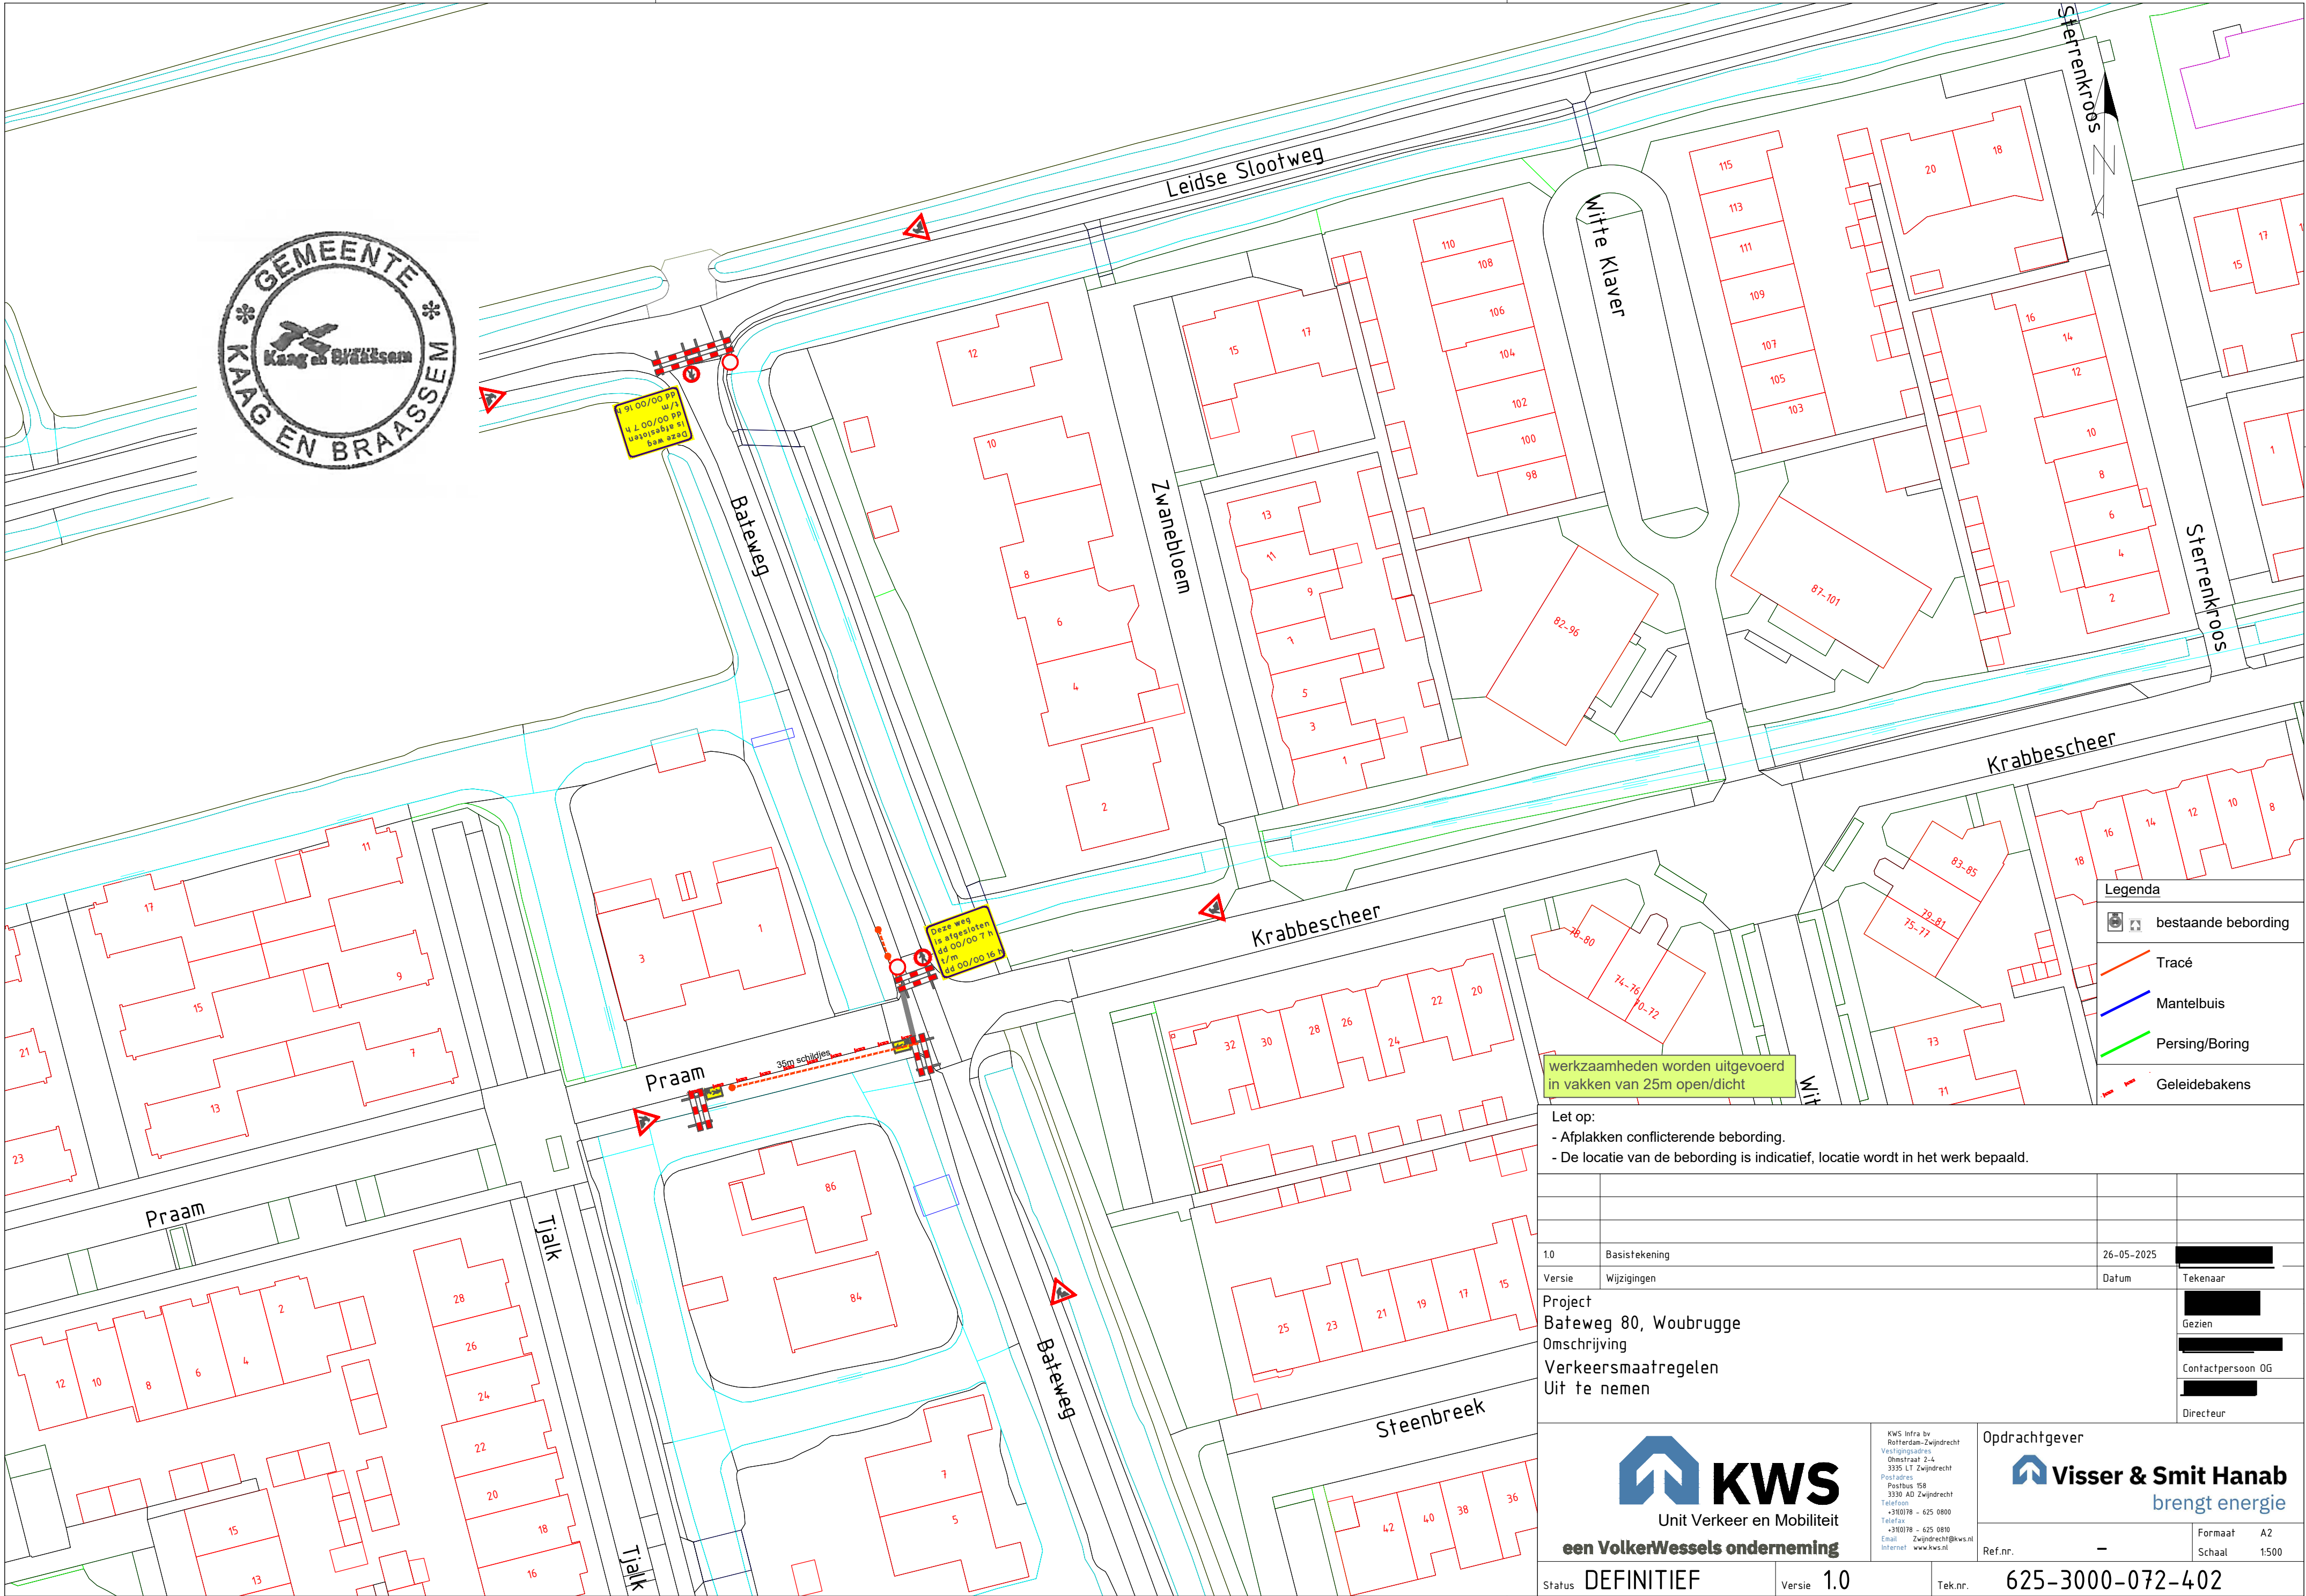

Tracé
Mantelbuis
Persing/Boring
Geleidebakens

Let op:

- Afplakken conflicterende bebording.
- De locatie van de bebording is indicatief, locatie wordt in het werk bepaald.

1.0	Basistekening	26-05-2025	
Versie	Wijzigingen	Datum	Tekenaar
Project Batweg 80, Woubrugge Omschrijving Verkeersmaatregelen Uit te nemen			
 KWS Unit Verkeer en Mobiliteit een VolkerWessels onderneming		KWS Infra bv Rotterdam-Zwijndrecht Vestigingsadres Omdraai 2-4 3335 LT Zwijndrecht Postadres Postbus 158 3330 AD Zwijndrecht Telefoon +31(0)78 - 625 0800 Telefax +31(0)78 - 625 0810 Email Zwijndrecht@kws.nl Internet www.kws.nl	
		Opdrachtgever  Visser & Smit Hanab brengt energie	
		Ref.nr.	- Formaat A2 Schaal 1:500
Status	DEFINITIEF	Versie	1.0
		Tek.nr.	625-3000-072-402