**BIJLAGE**

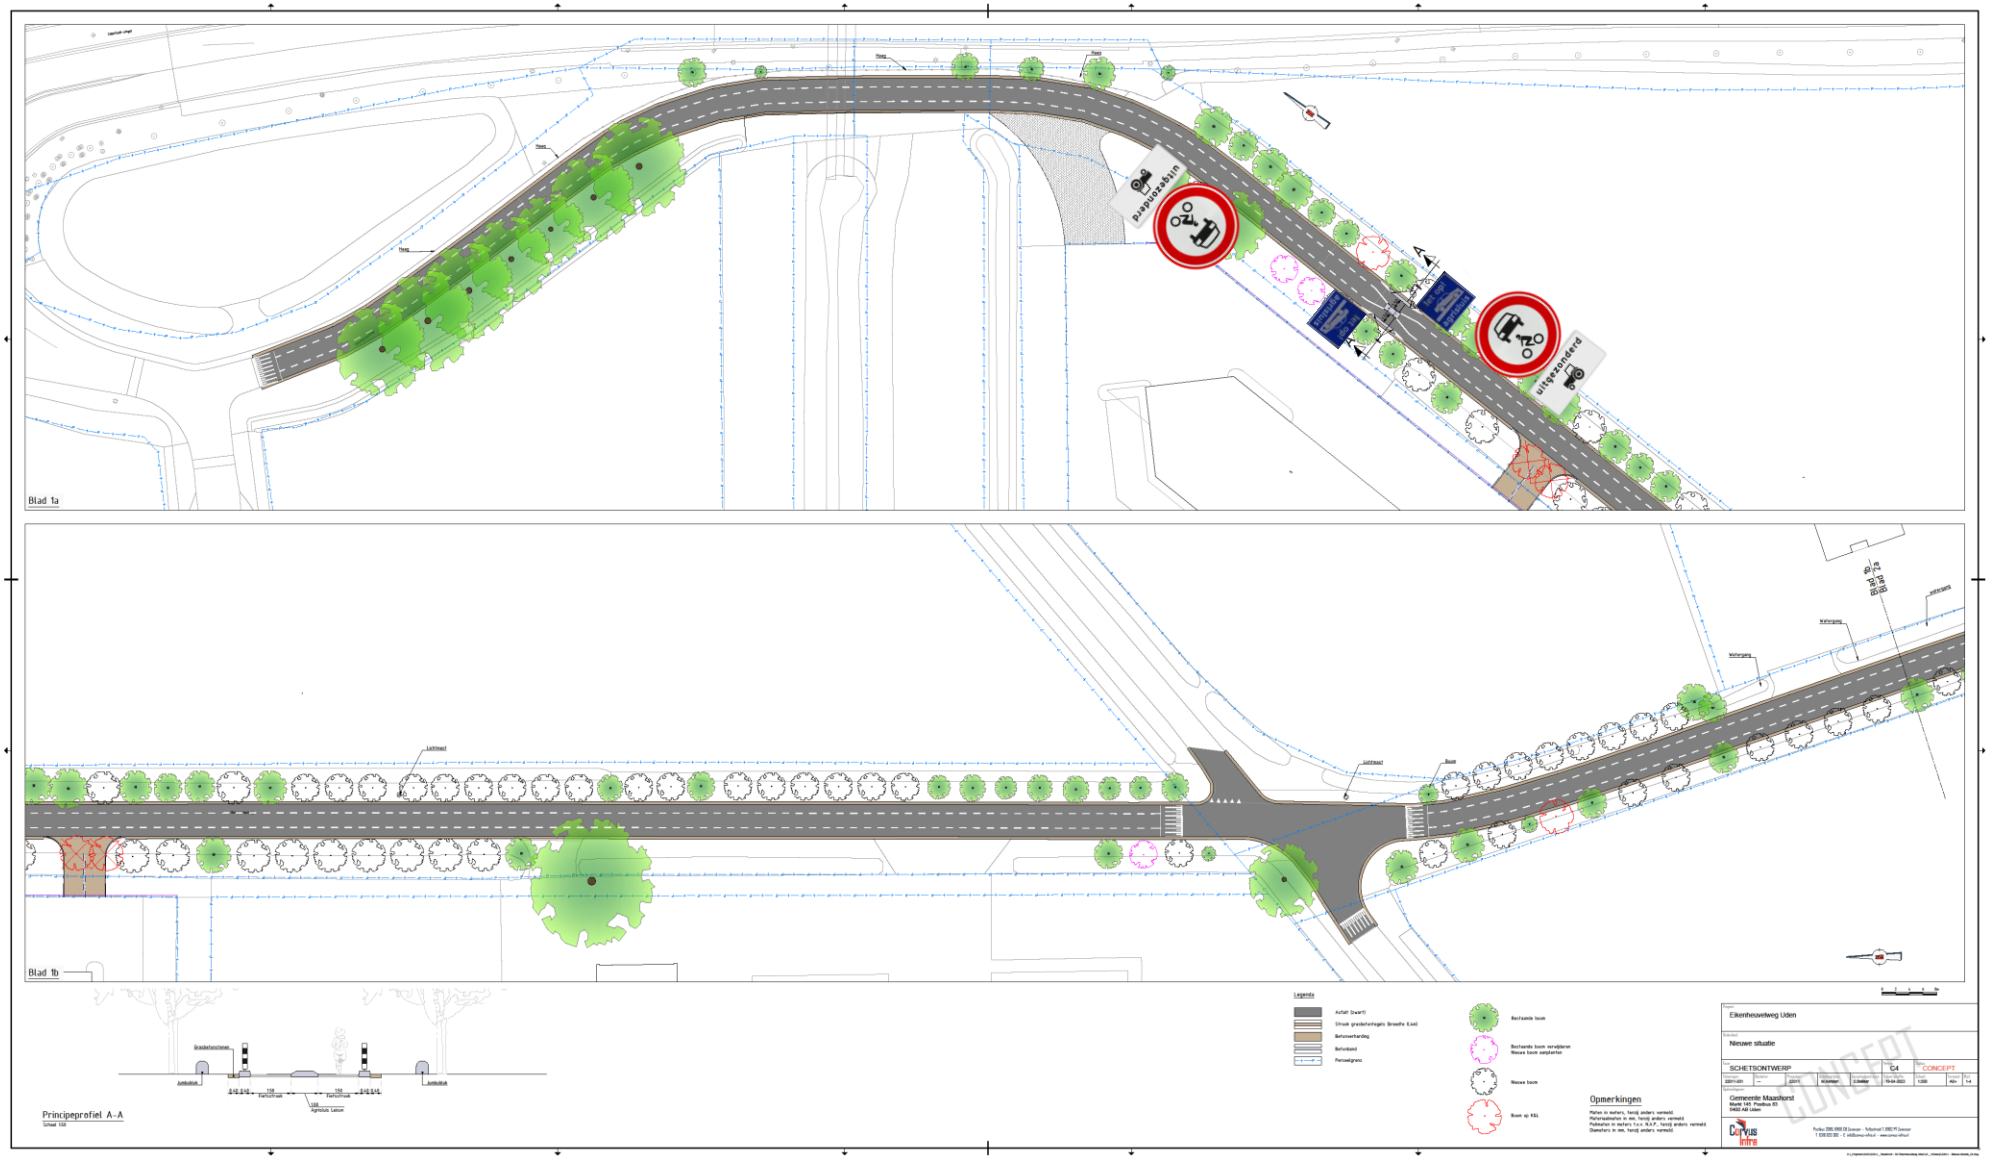
Blad 1a
uitgezonderd
Blad 1b
Principeprofiel A-A
Legenda
Opmerkingen
Eikenheuvelweg Uden
Nieuwe situatie
SCHETSONTWERP
C4
CONCEPT
Gemeente Maashorst
Postbus 200, 5060 ZB Dorwerth – Telefoonnr.T. 0900 99 Dorwerth
T 0318 532 000 – E info@maashorst.nl – www.maashorst.nl
CONCEPT