


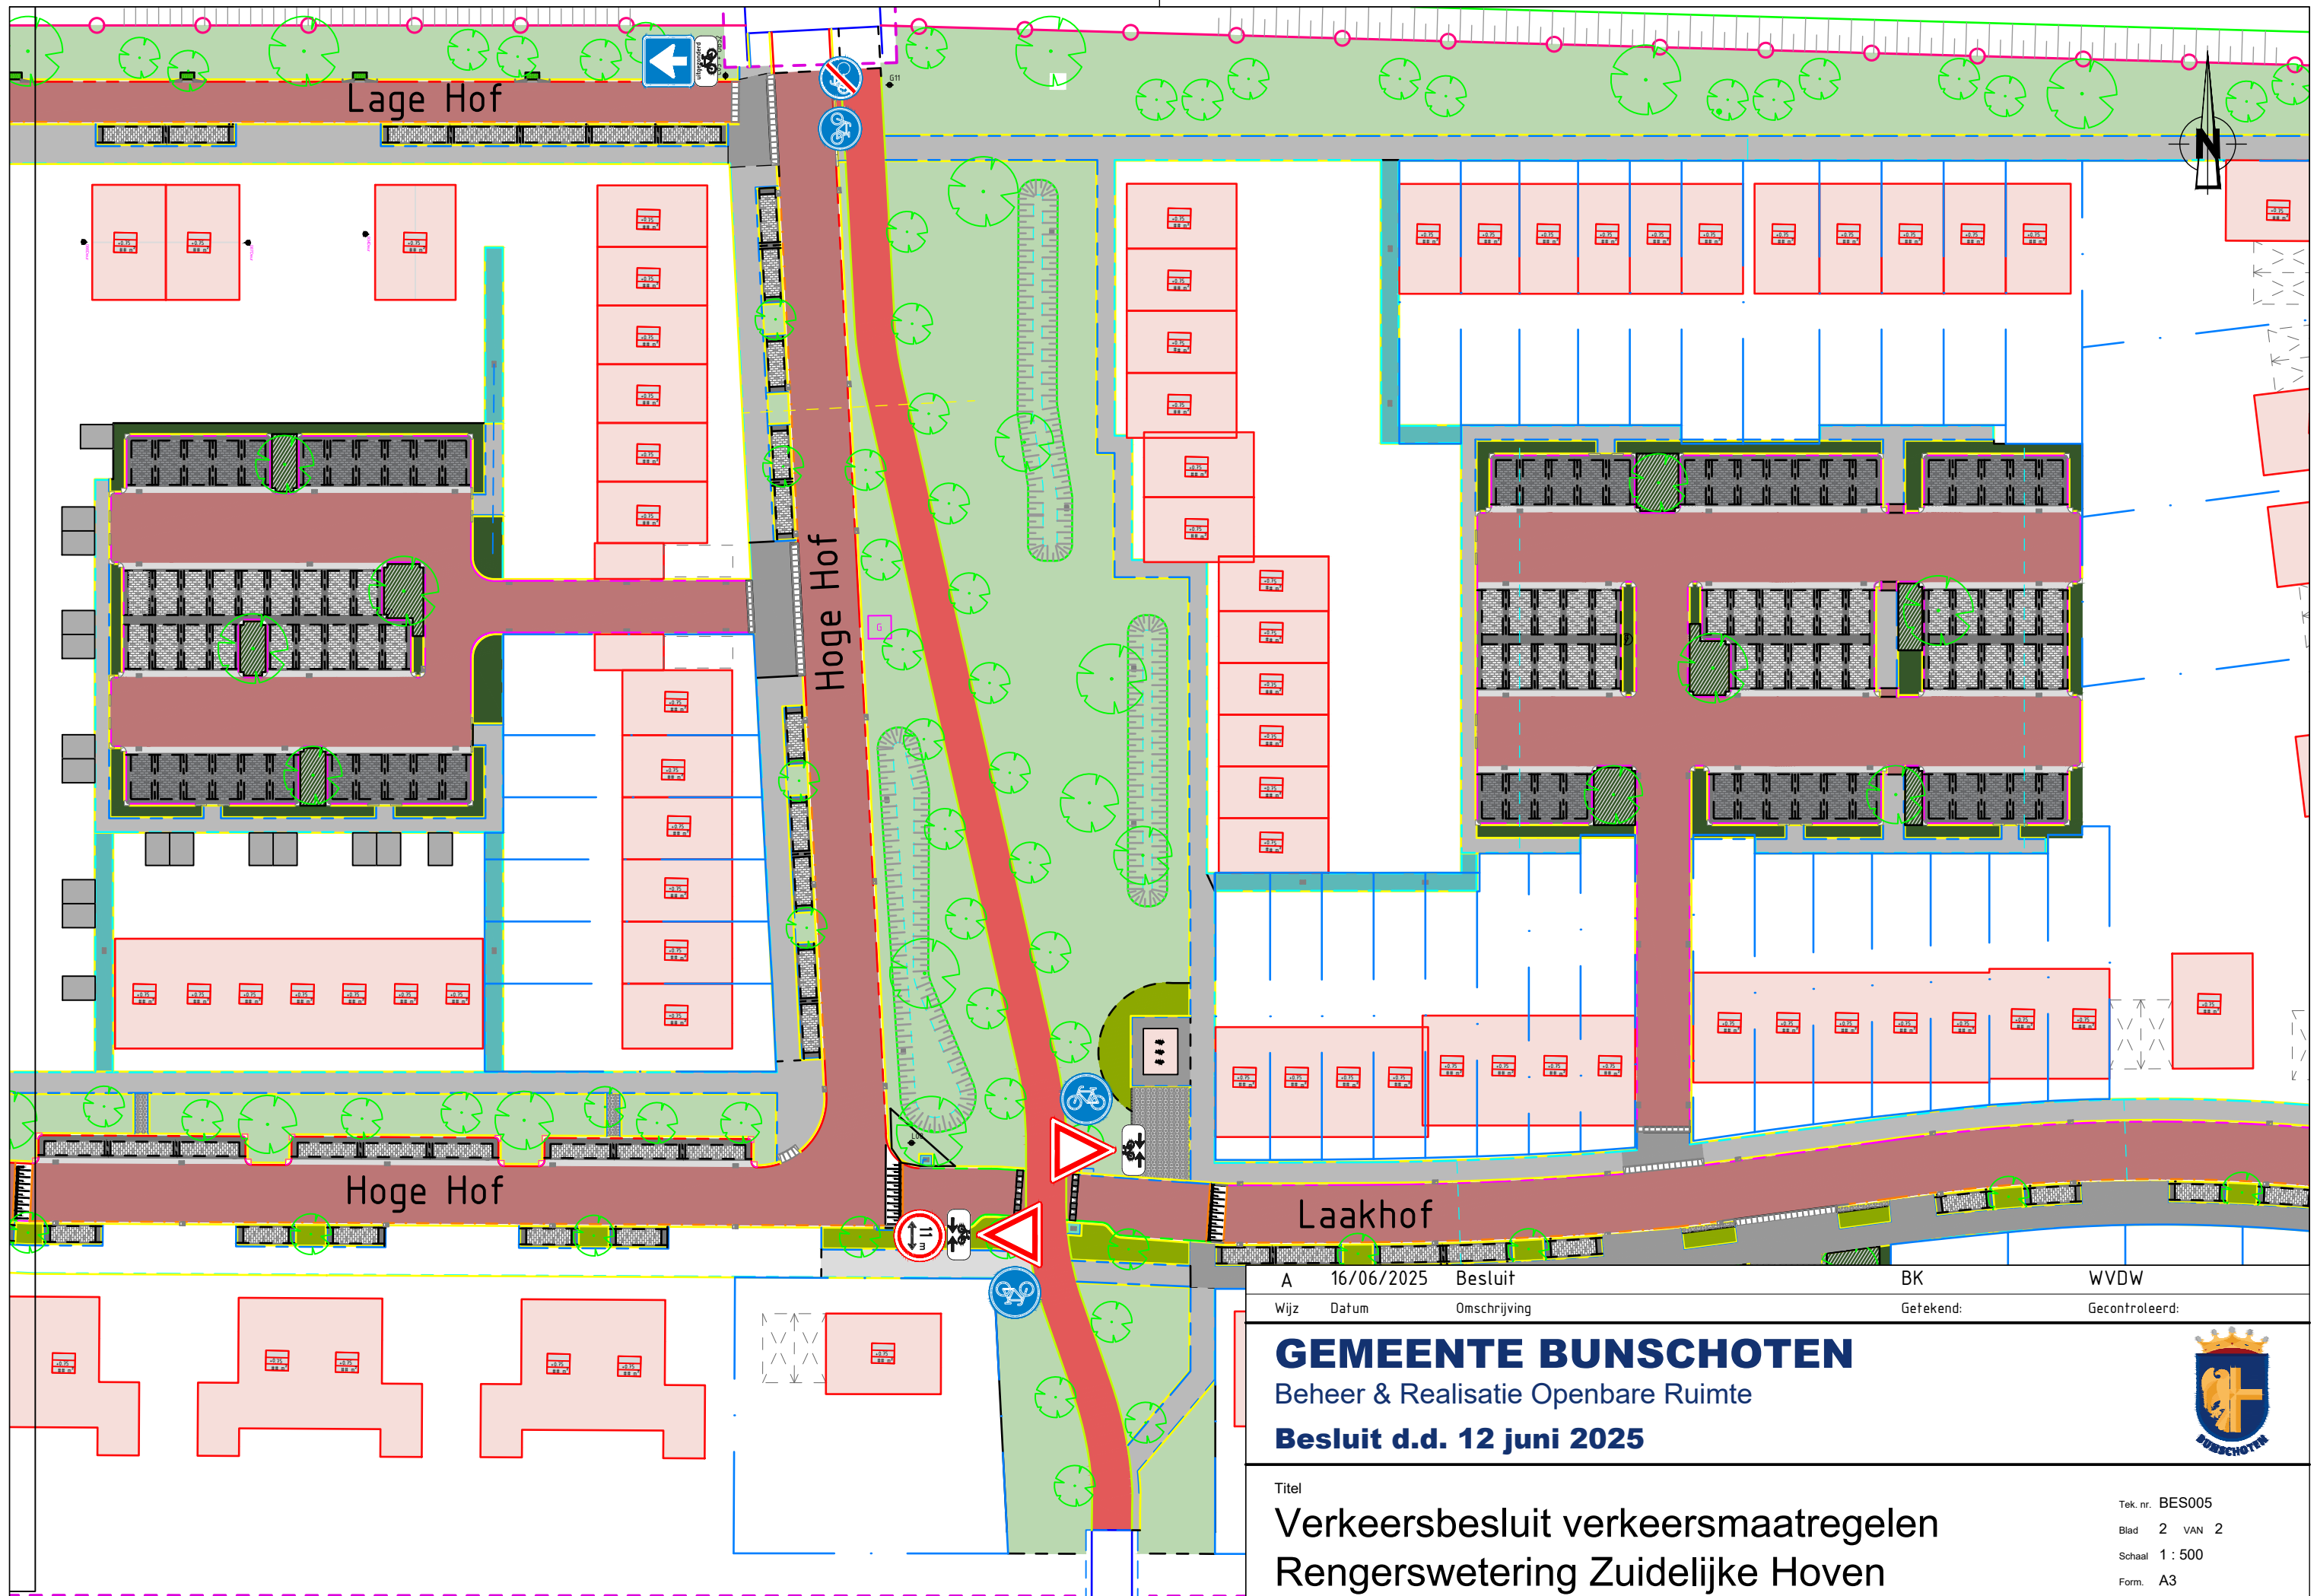

A	16/06/2025	Besluit	BK	WVDW
Wijz	Datum	Omschrijving	Getekend:	Gecontroleerd:

GEMEENTE BUNSCHOTEN
Beheer & Realisatie Openbare Ruimte
Besluit d.d. 12 juni 2025



Titel
**Verkeersbesluit verkeersmaatregelen
Rengerswetering Zuidelijke Hoven**

Tek. nr. BES005
Blad 2 VAN 2
Schaal 1 : 500
Form. A3