


Schetsontwerp
Ida van Dugterenstraat
Parkeerverbodszone

Schaal: 1:250
Formaat: A2
Buurt:

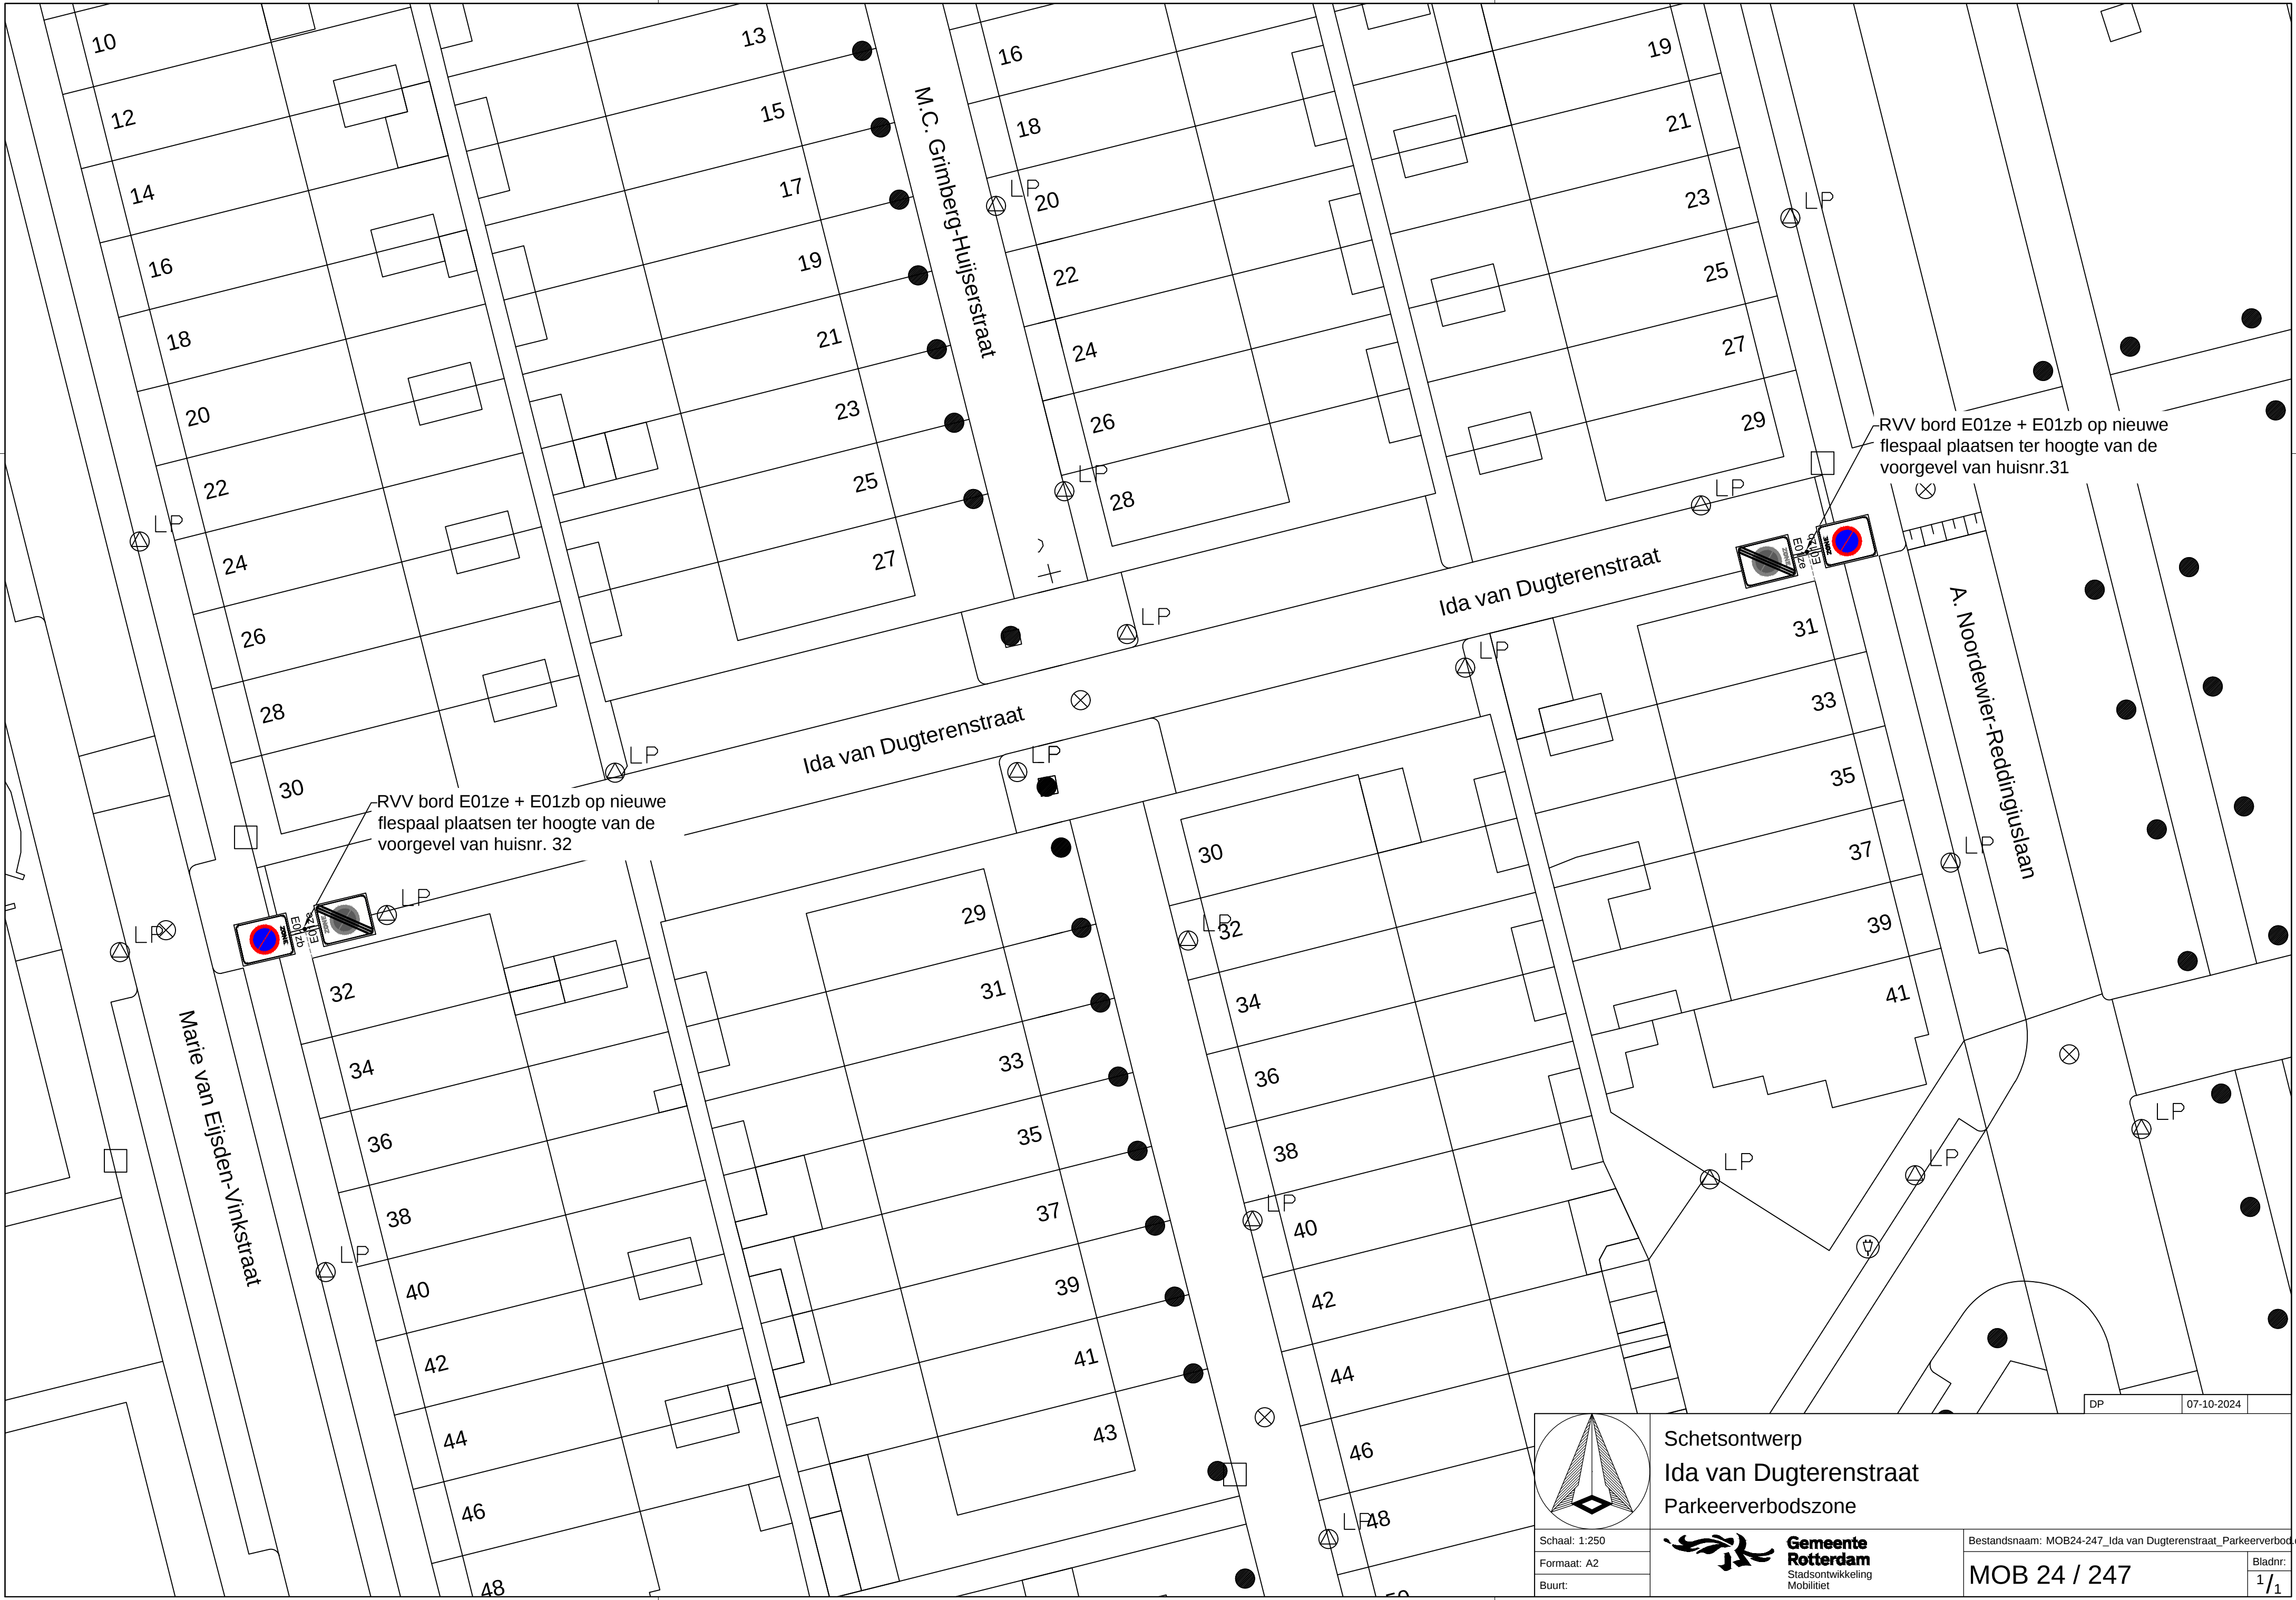

Bestandsnaam: MOB24-247_Ida van Dugterenstraat_Parkeerverbod.dwg

MOB 24 / 247

Bladnr:
1/1