



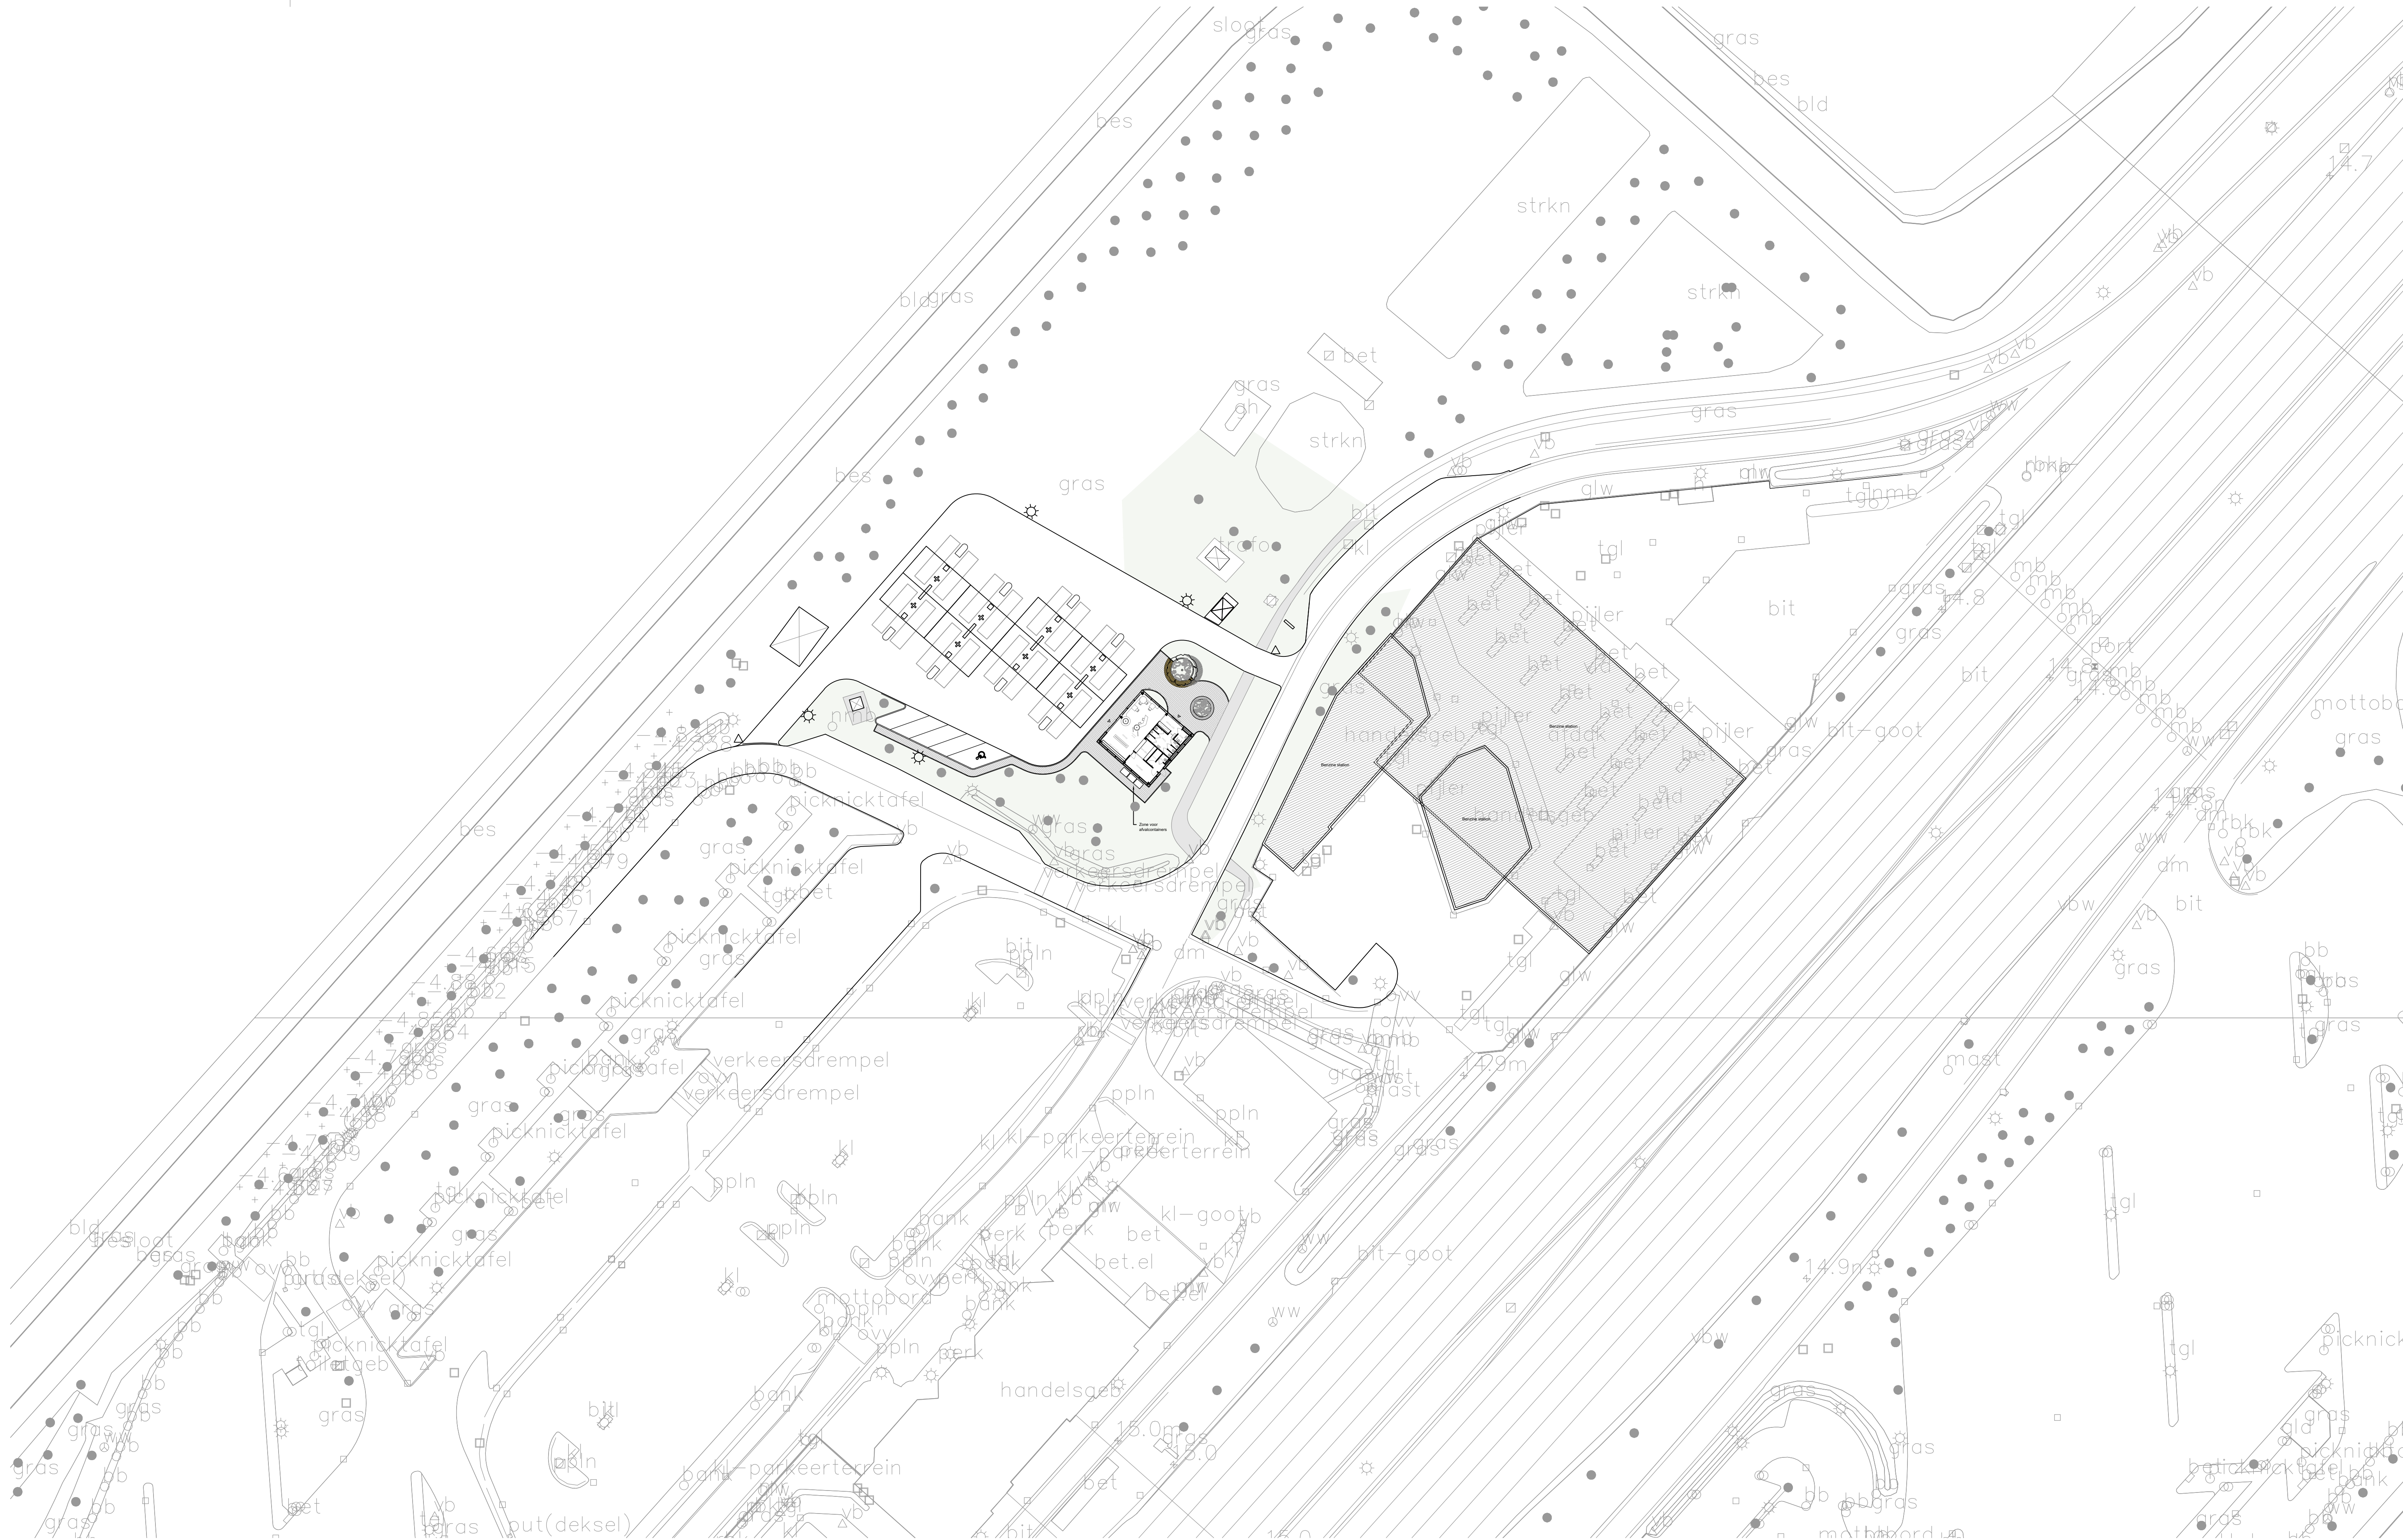

- | | | |
|-----------------|-------------------------|-------------------|
| Gras | Toekomstige uitbreiding | Inpassing Fastned |
| Voetpad | Boom | Te verwijderen |
| Lantarenpaaltje | | Herplaatsing |
| Verkeersbord | | |

Tekenaar: BvL
Versie: Definitief
Rev.1: 11-07-2024 / Aanpassing formaat shop / BvL
Rev.2:
Rev.3:

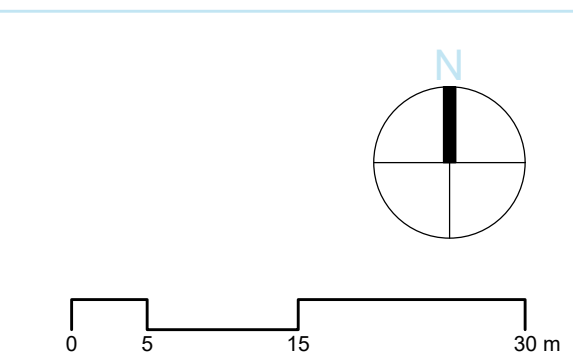

Locatie: 53. Den Ruygenhoek West
Toevoeging: Definitief
Tekening: Situatie - Nieuw 4.8-S-01
Nummer: 31.053_FP_A1_1-500
Datum: 03/01/2024
Formaat: A1
Schaal: 1:500

James Walthwaite 77-75 | 1007 CA, Amsterdam | T: 020-7100316 | E: contact@fastned.nl

Deze tekening is in het bezit van Fastned BV. Zij mag niet zonder onze voorafgaande uitdrukkelijke toestemming worden gebruikt, verspreid of anderszins openbaar gemaakt.