



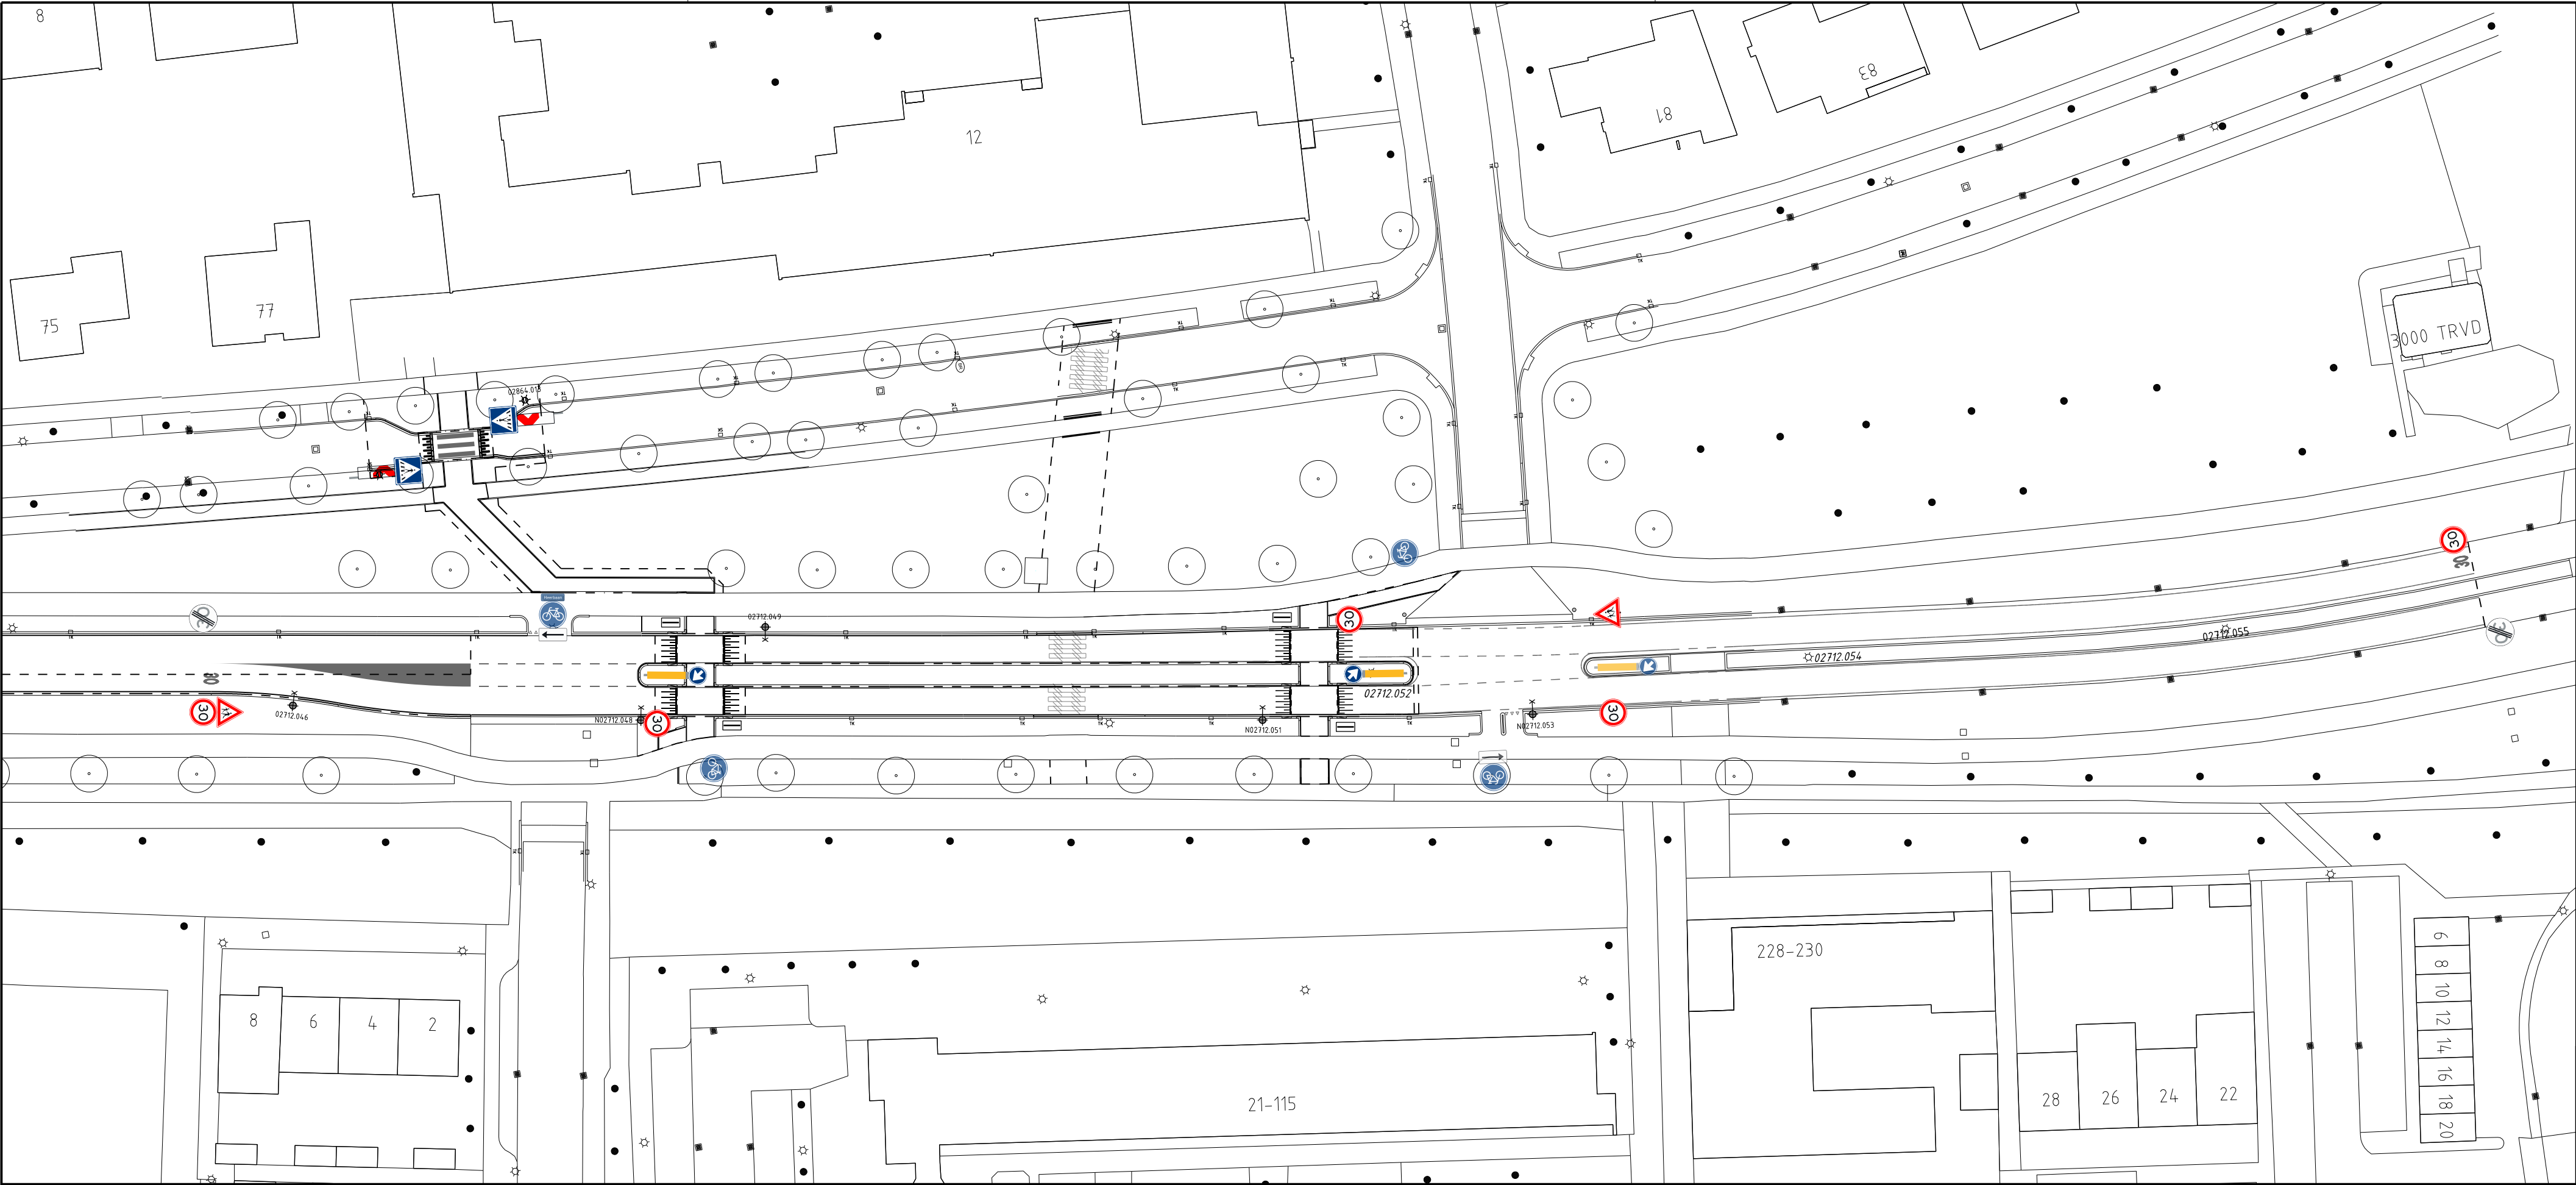

verklaring

- bestaande situatie
- bestaande bebouwing
- bestaande boom
- ☆ bestaande lichtmast
- 🚲 bestaande bebording
- nieuwe situatie
- nieuwe boom
- ✦ aan te brengen lichtmast
- ⊖ aan te brengen bebordingspaal
- 🚲 aan te brengen bebording
- ▨ aan te brengen bebording
- ▨ te verwijderen zebepad

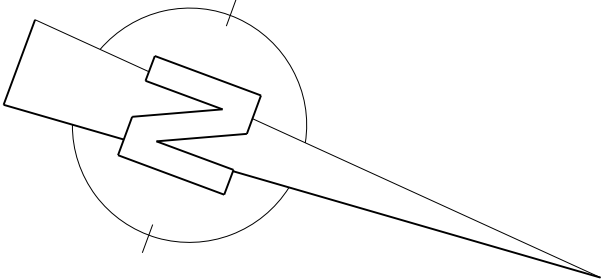

Besteknummer: 2540668 Projectmanager: Jansen, B.D.J. Schaal: 1:500 Formaat: 594x420 Getekend door: Mureau, O Datum uitgifte: 27-05-2025 Vrijgegeven door het teamhoofd: Vervoort, W.J.C.		Bebording Heerbaan - reconstructie 2 vd 2	
Status: Goedgekeurd		dms: 18379 SIB-HVR-BST-0018.dgn	
XXXX GEMEENTE BRED Bezoekadres: Claudius Prinsenlaan 10, 4811 DJ Breda. Telefoon: 14 076 Postadres: Postbus 90156, 4800 RH Breda		Directie: Ruimtelijke Economisch Domein Afdeling: Voorbereiding	Documenttype: Tekening Documentnummer: 334200 Versie: 1