
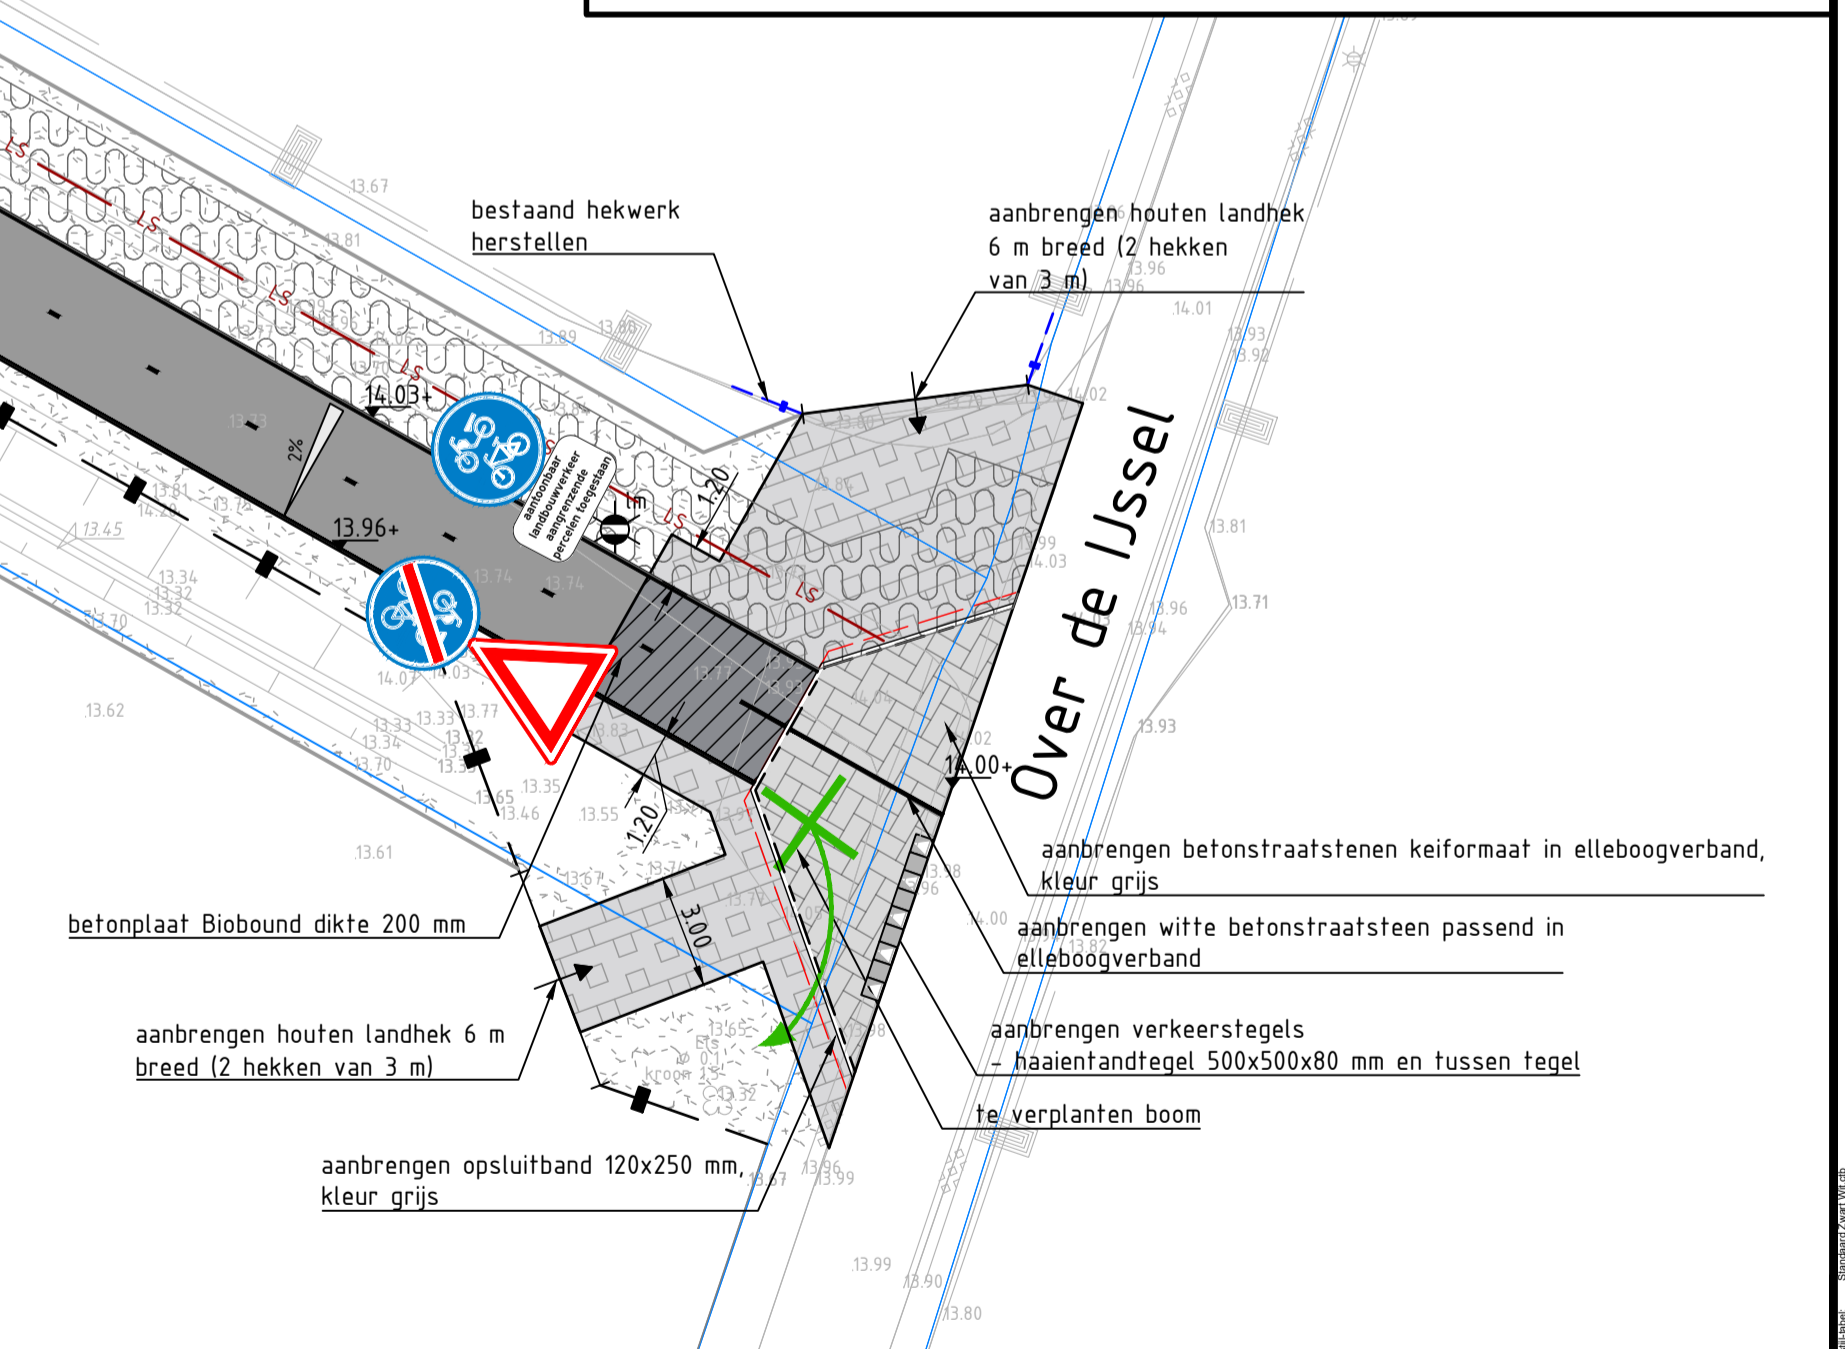


LEGENDA

- aanbrengen grasbetonsteen 400x600x120mm, kleur grijs
- aanbrengen betonstraatstenen keifmaat in elleboogverband, kleur grijs
- aanbrengen betonplaat Biobound dikte 140 mm en betonplaat Biobound dikte 200 mm
- aanvullen, afwerken en inzaaien terrein met bloemrijk grasmengsel
- nutstracé
- aanbrengen beplanting (door derden)
- aanbrengen gestort beton dikte 200 mm
- aanbrengen opsluitband 120x250 mm, kleur grijs, in schrale beton met een steunrug
- aanbrengen lengtemarkering onderbroken streep van 2 componenten koudplast, breedte 50 mm
- 2.70-0.30 (0.10) aanbrengen lengtemarkering onderbroken 2.7-0.3 streep van 2 componenten koudplast, breedte 100 mm
- 0.30-2.70 (0.10) aanbrengen lengtemarkering onderbroken 0.3-2.7 streep van 2 componenten koudplast, breedte 100 mm
- aanbrengen raster van gaas met spanners, glad draad en robinia palen 1,0 meter hoog
- 15.52 14.88+ bestaande hoogte en aanleghoogte
- LS Kabel openbare verlichting
- aanbrengen verkeersbord
- bestaande boom
- te verplanten boom
- aanbrengen houten landhek 6 m breed (2 hekken van 3 m)
- 2% afschot weg
- 1m aanbrengen lichtmast (door derden)
- - - - - contour menggranulaat 0/31,5 dikte 250 mm

Leveren en aanbrengen:

- Lichtmast: Stalen lichtmast, lichtpunthoogte 5 meter PT/EU 1,0m, kleur RAL 7043/Verkehergrau B, (29 st.);
- Armatuur Innolumis mini-Victoria Golden Orange 12W Narrow, LED-GO-1430LM20, kleur RAL 9007 (gris sable) (29 st.);
- Alle armaturen moeten voorzien zijn van een Luminext OLC400 (incl. detectie). Door derden gemonteerd;
- Alle armaturen moeten voorzien zijn van een Dimregime 3A;
- Alle armaturen moeten voorzien zijn van een Zhaga D41connector;
- Te leveren masten moeten thermisch verzinkt en gepoedercoat zijn, fabrikaat Valmont of gelijkwaardig en voorzien van een (fiberol) bodem-/maaiveldbescherming.

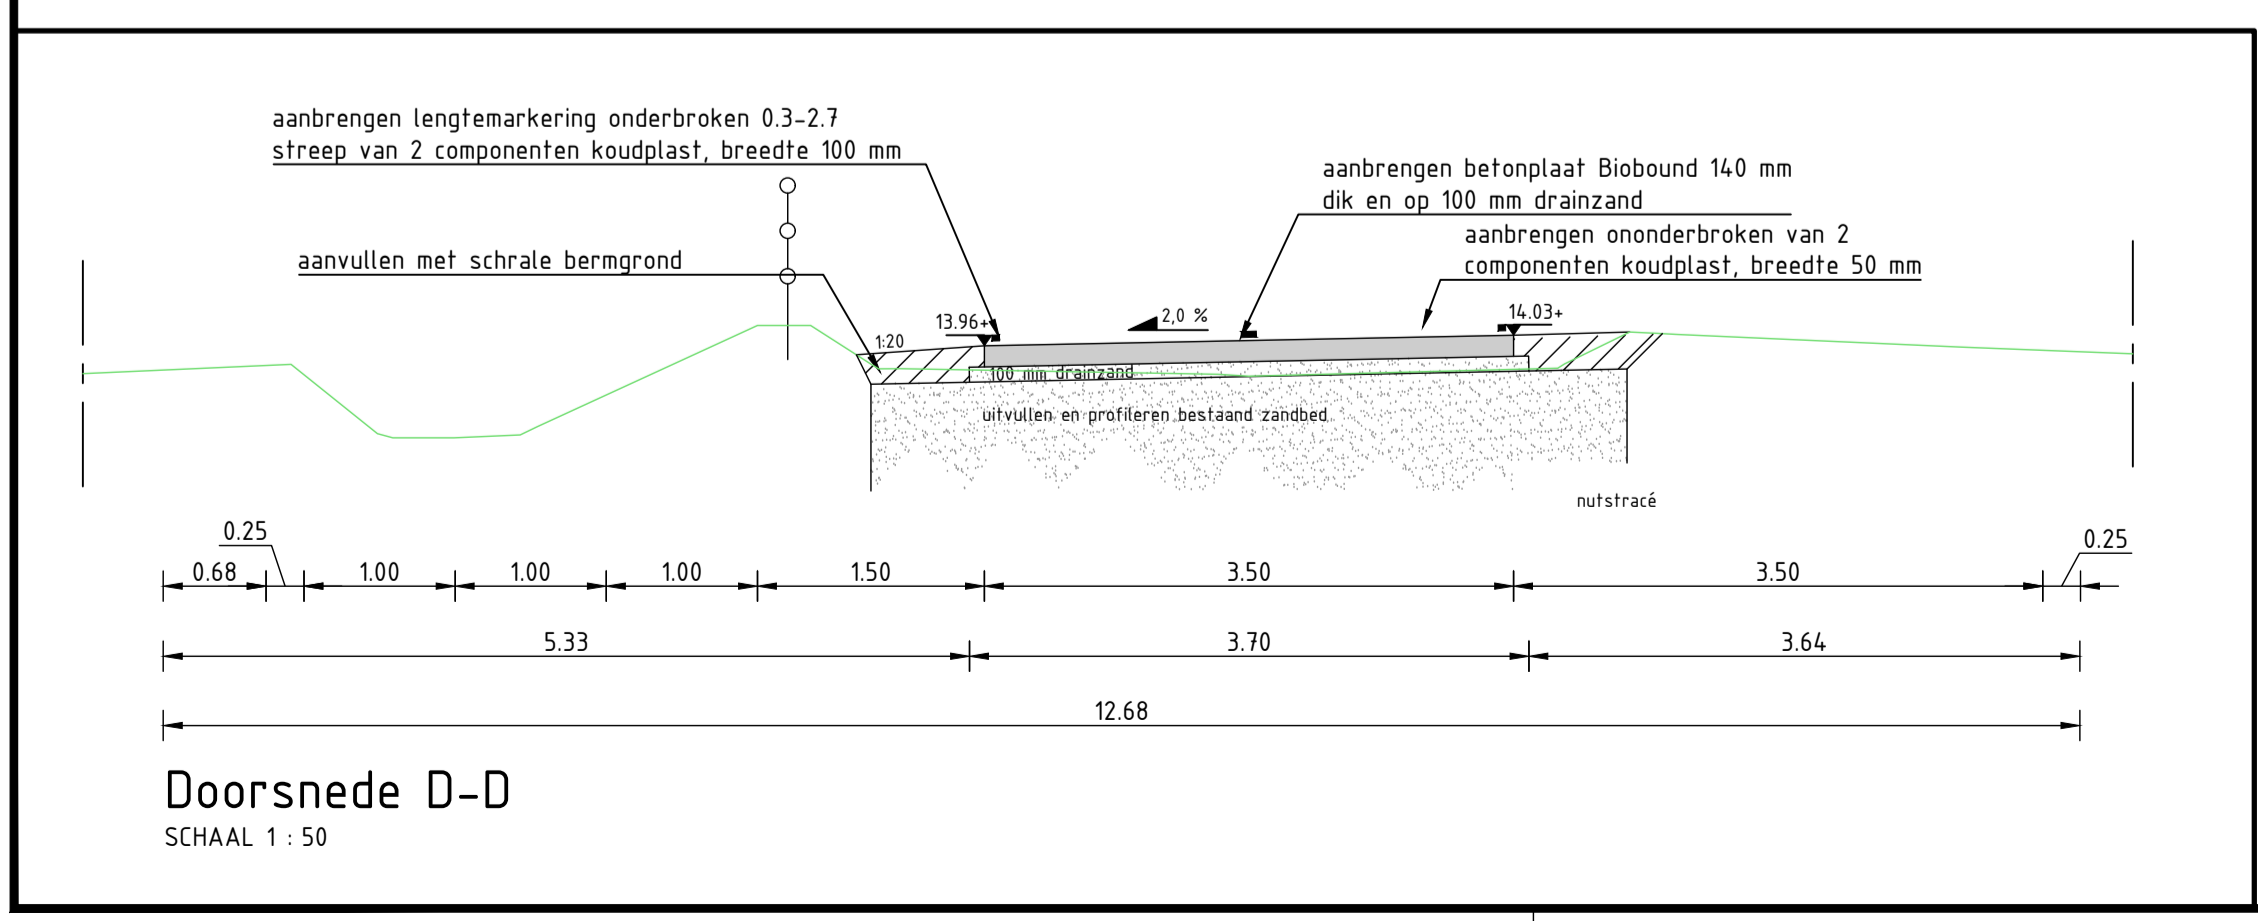


gemeente
Oude IJsselstreek

Team: Civiele Werken
Postbus 42: 7080 AA Gendringen
Bazookadreef: 7081 BN Gendringen
Stationsstraat 25: 7081 BN Gendringen
Telefoon: (0315) 292 292

datum: 28 maart 2025	onderwerp: Fietspad Uilt - Silvolde	besteknummer: 2025-07
schaal: 1:200	Aanleg bovengrond	tek.nr: Y 105-002-05
formaat: A1		bladnr: 05
get: GW	onderdeel: Verharding 5 van 5	plottedatum: 28 mrt 2025
geconr: JT	Besteksfase	bestandsnaam: Fietspad Uilt - Silvolde Aanleg.dwg
paraaf opdrachtgever:		
gewijzigd:		
datum:		

Locatie: c:\users\jgjs\anacn-infra\w\78-00 fietspad uilt-silvolde - 03 werkdocs\tekening\09 bestek\fietspad uilt - silvolde aanleg.dwg
Afdrukt op: vrijdag 28 maart 2025 12:10:33

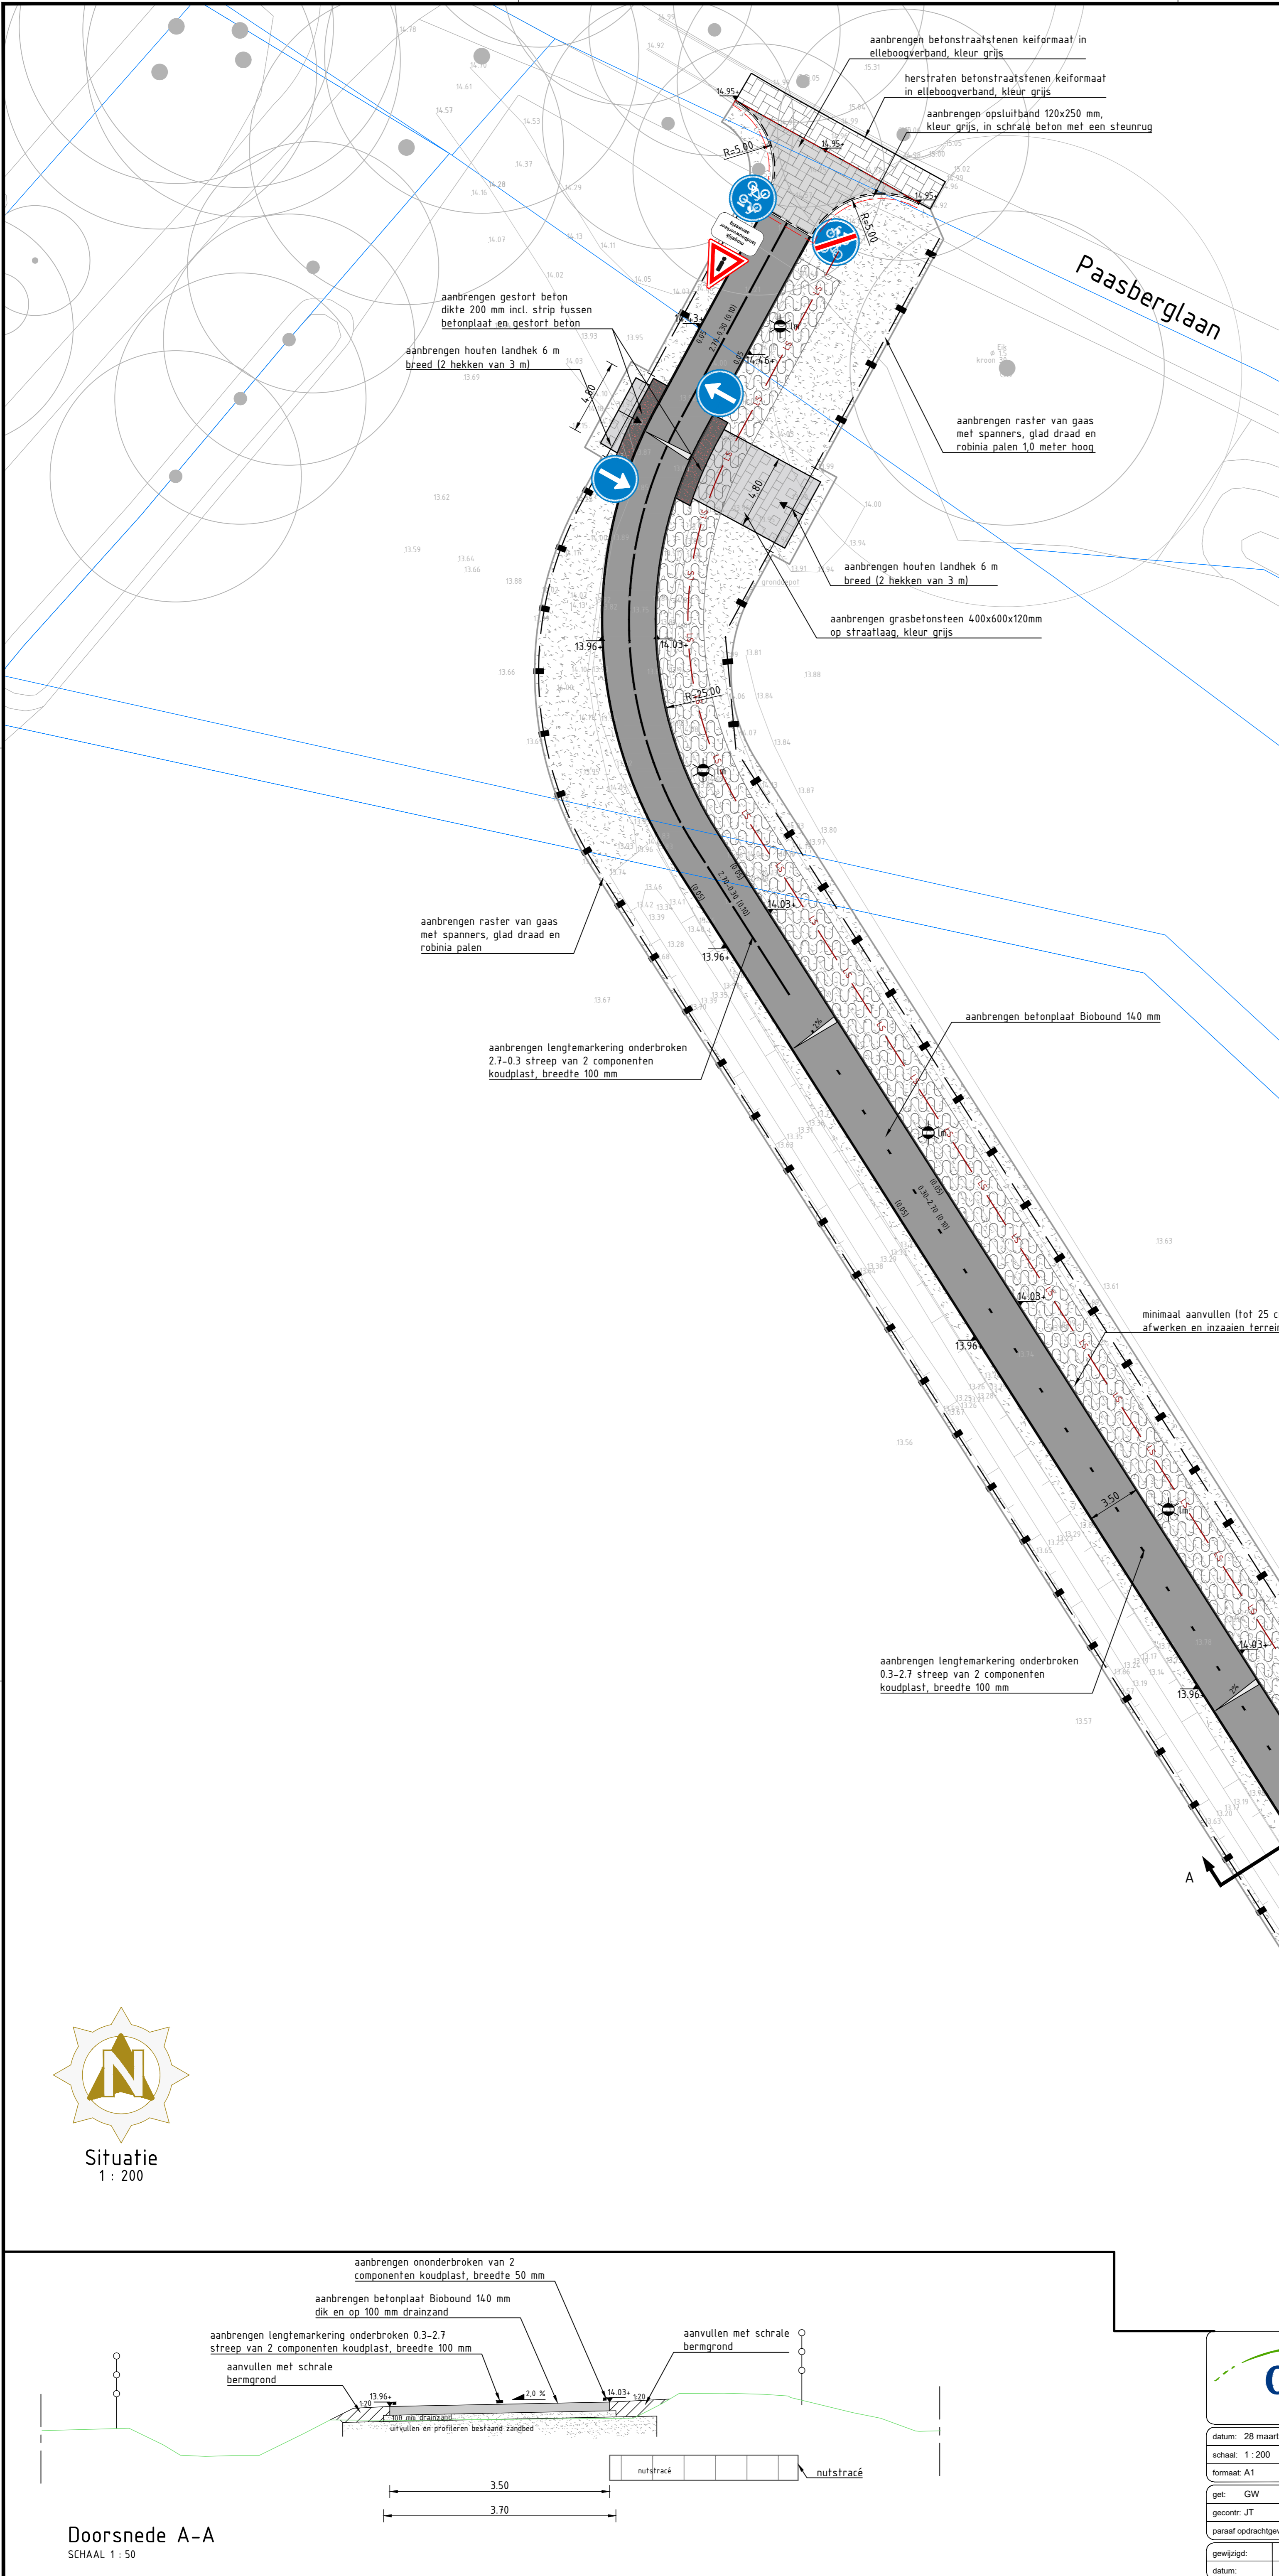

LEGENDA


	aanbrengen grasbetonsteen 400x600x120mm, kleur grijs
	aanbrengen betonstraatstenen keifmaat in elleboogverband, kleur grijs
	aanbrengen betonplaat Biobound dikte 140 mm en betonplaat Biobound dikte 200 mm
	aanvullen, afwerken en inzaaien terrein met bloemrijk grasmengsel
	nutstracé
	aanbrengen beplanting (door derden)
	aanbrengen opsluitband 120x250 mm, kleur grijs, in schrale beton met een steunrug
	aanbrengen lengtemarkering onderbroken streep van 2 componenten koudplast, breedte 50 mm
	aanbrengen lengtemarkering onderbroken 2.7-0.3 streep van 2 componenten koudplast, breedte 100 mm
	aanbrengen lengtemarkering onderbroken 0.3-2.7 streep van 2 componenten koudplast, breedte 100 mm
	aanbrengen raster van gaas met spanners, glad draad en robinia palen 1,0 meter hoog
	bestaande hoogte en aanleghoogte
	LS kabel openbare verlichting
	aanbrengen verkeersbord
	bestaande boom
	te verplanten boom
	aanbrengen houten landhek 6 m breed (2 hekken van 3 m)
	afschot weg
	aanbrengen lichtmast (door derden)
	contour menggranulaat 0/31,5 dikte 250 mm

Leveren en aanbrengen:

- Lichtmast: Stalen lichtmast, lichtpunthoogte 5 meter PT/EU 1,0m, kleur RAL 7043/Verkehergrau B, (29 st.);
- Armatuur Innolumis mini-Victoria Golden Orange 12W Narrow, LED-G0-1430LM20, kleur RAL 9007 (gris sable) (29 st);
- Door derden gemonleerd;
- Alle armaturen moeten voorzien zijn van een Luminext OLC400 (incl. defectie).
- Alle armaturen moeten voorzien zijn van een Dimregime 3A;
- Alle armaturen moeten voorzien zijn van een Zhaga DALconnector;
- Te leveren masten moeten thermisch verzinkt en gepoedercoat zijn, fabrikaat Valmont of gelijkwaardig en voorzien van een (fiberol) bodem-/maaiveldbescherming.



Situatie
1 : 200

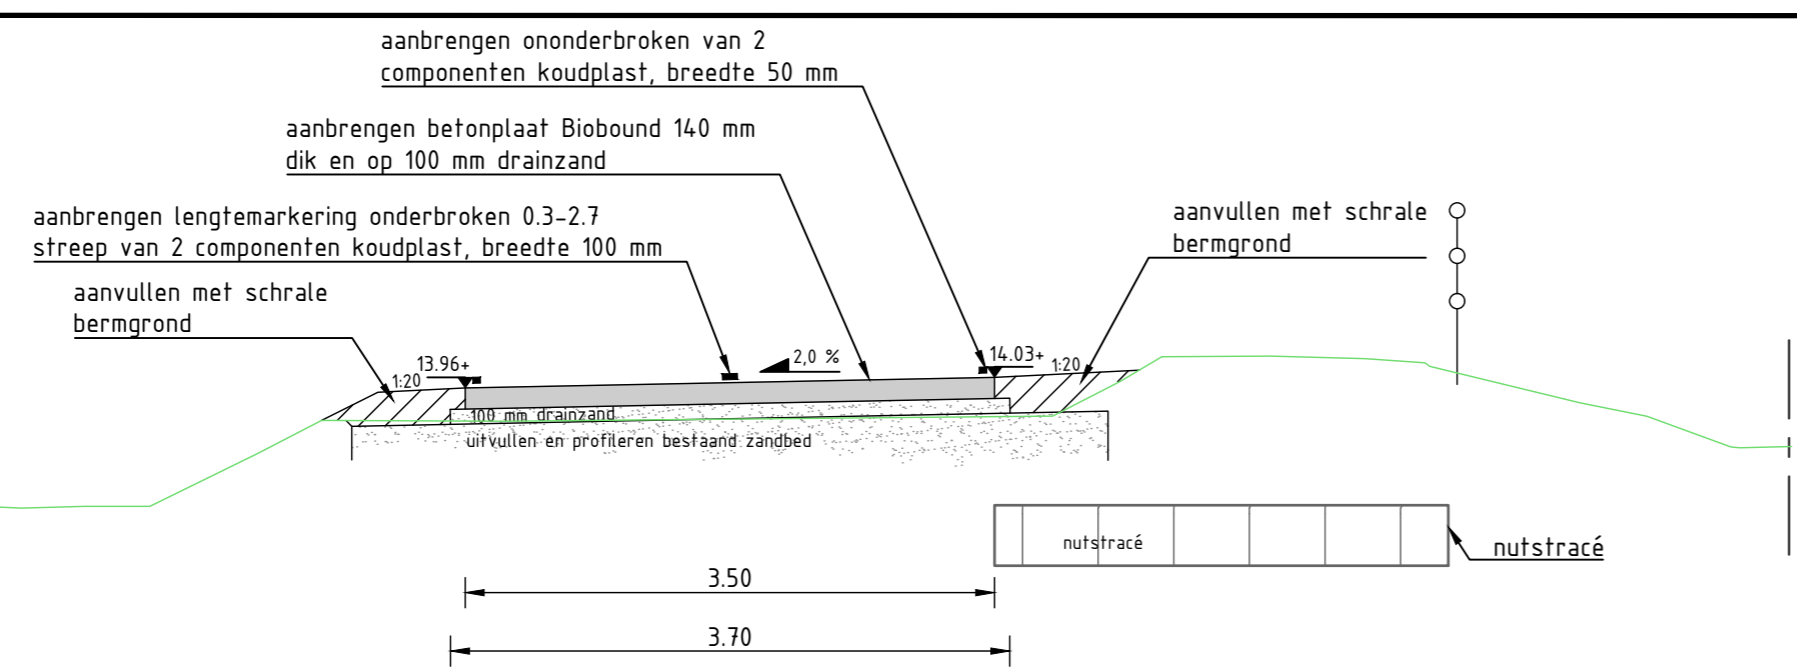


Doorsnede A-A
SCHAAL 1 : 50

gemeente
Oude IJsselstreek


Team: Civiele Werken
Postbus 42: 7080 AA Gendringen
Bazookadres: Slingsstraat 25, 7081 BN Gendringen
Telefoon: (0315) 292 292

datum: 28 maart 2025 schaal: 1 : 200 formaat: A1	onderwerp: Fietspad Uift - Silvolde Aanleg bovengrond	besteknummer: 2025-07
get: GW gecontr: JT paraaf opdrachtgever:	onderdeel: Verharding 1 van 5 Bestekfase	tek.nr: Y 105-002-01 bladnr: 01 plstdatum: 28 mrt 2025
gewijzigd: datum:	bestandsnaam: Fietspad Uift - Silvolde Aanleg.dwg	Afdrukt op: vrijdag 28 maart 2025 12:06:47 Localite: c:\users\gjs\ancon-infra\o\18-00 fietspad uift-silvolde - 03 werkdocs\tekening\09 bestek\fietspad uift - silvolde aanleg.dwg

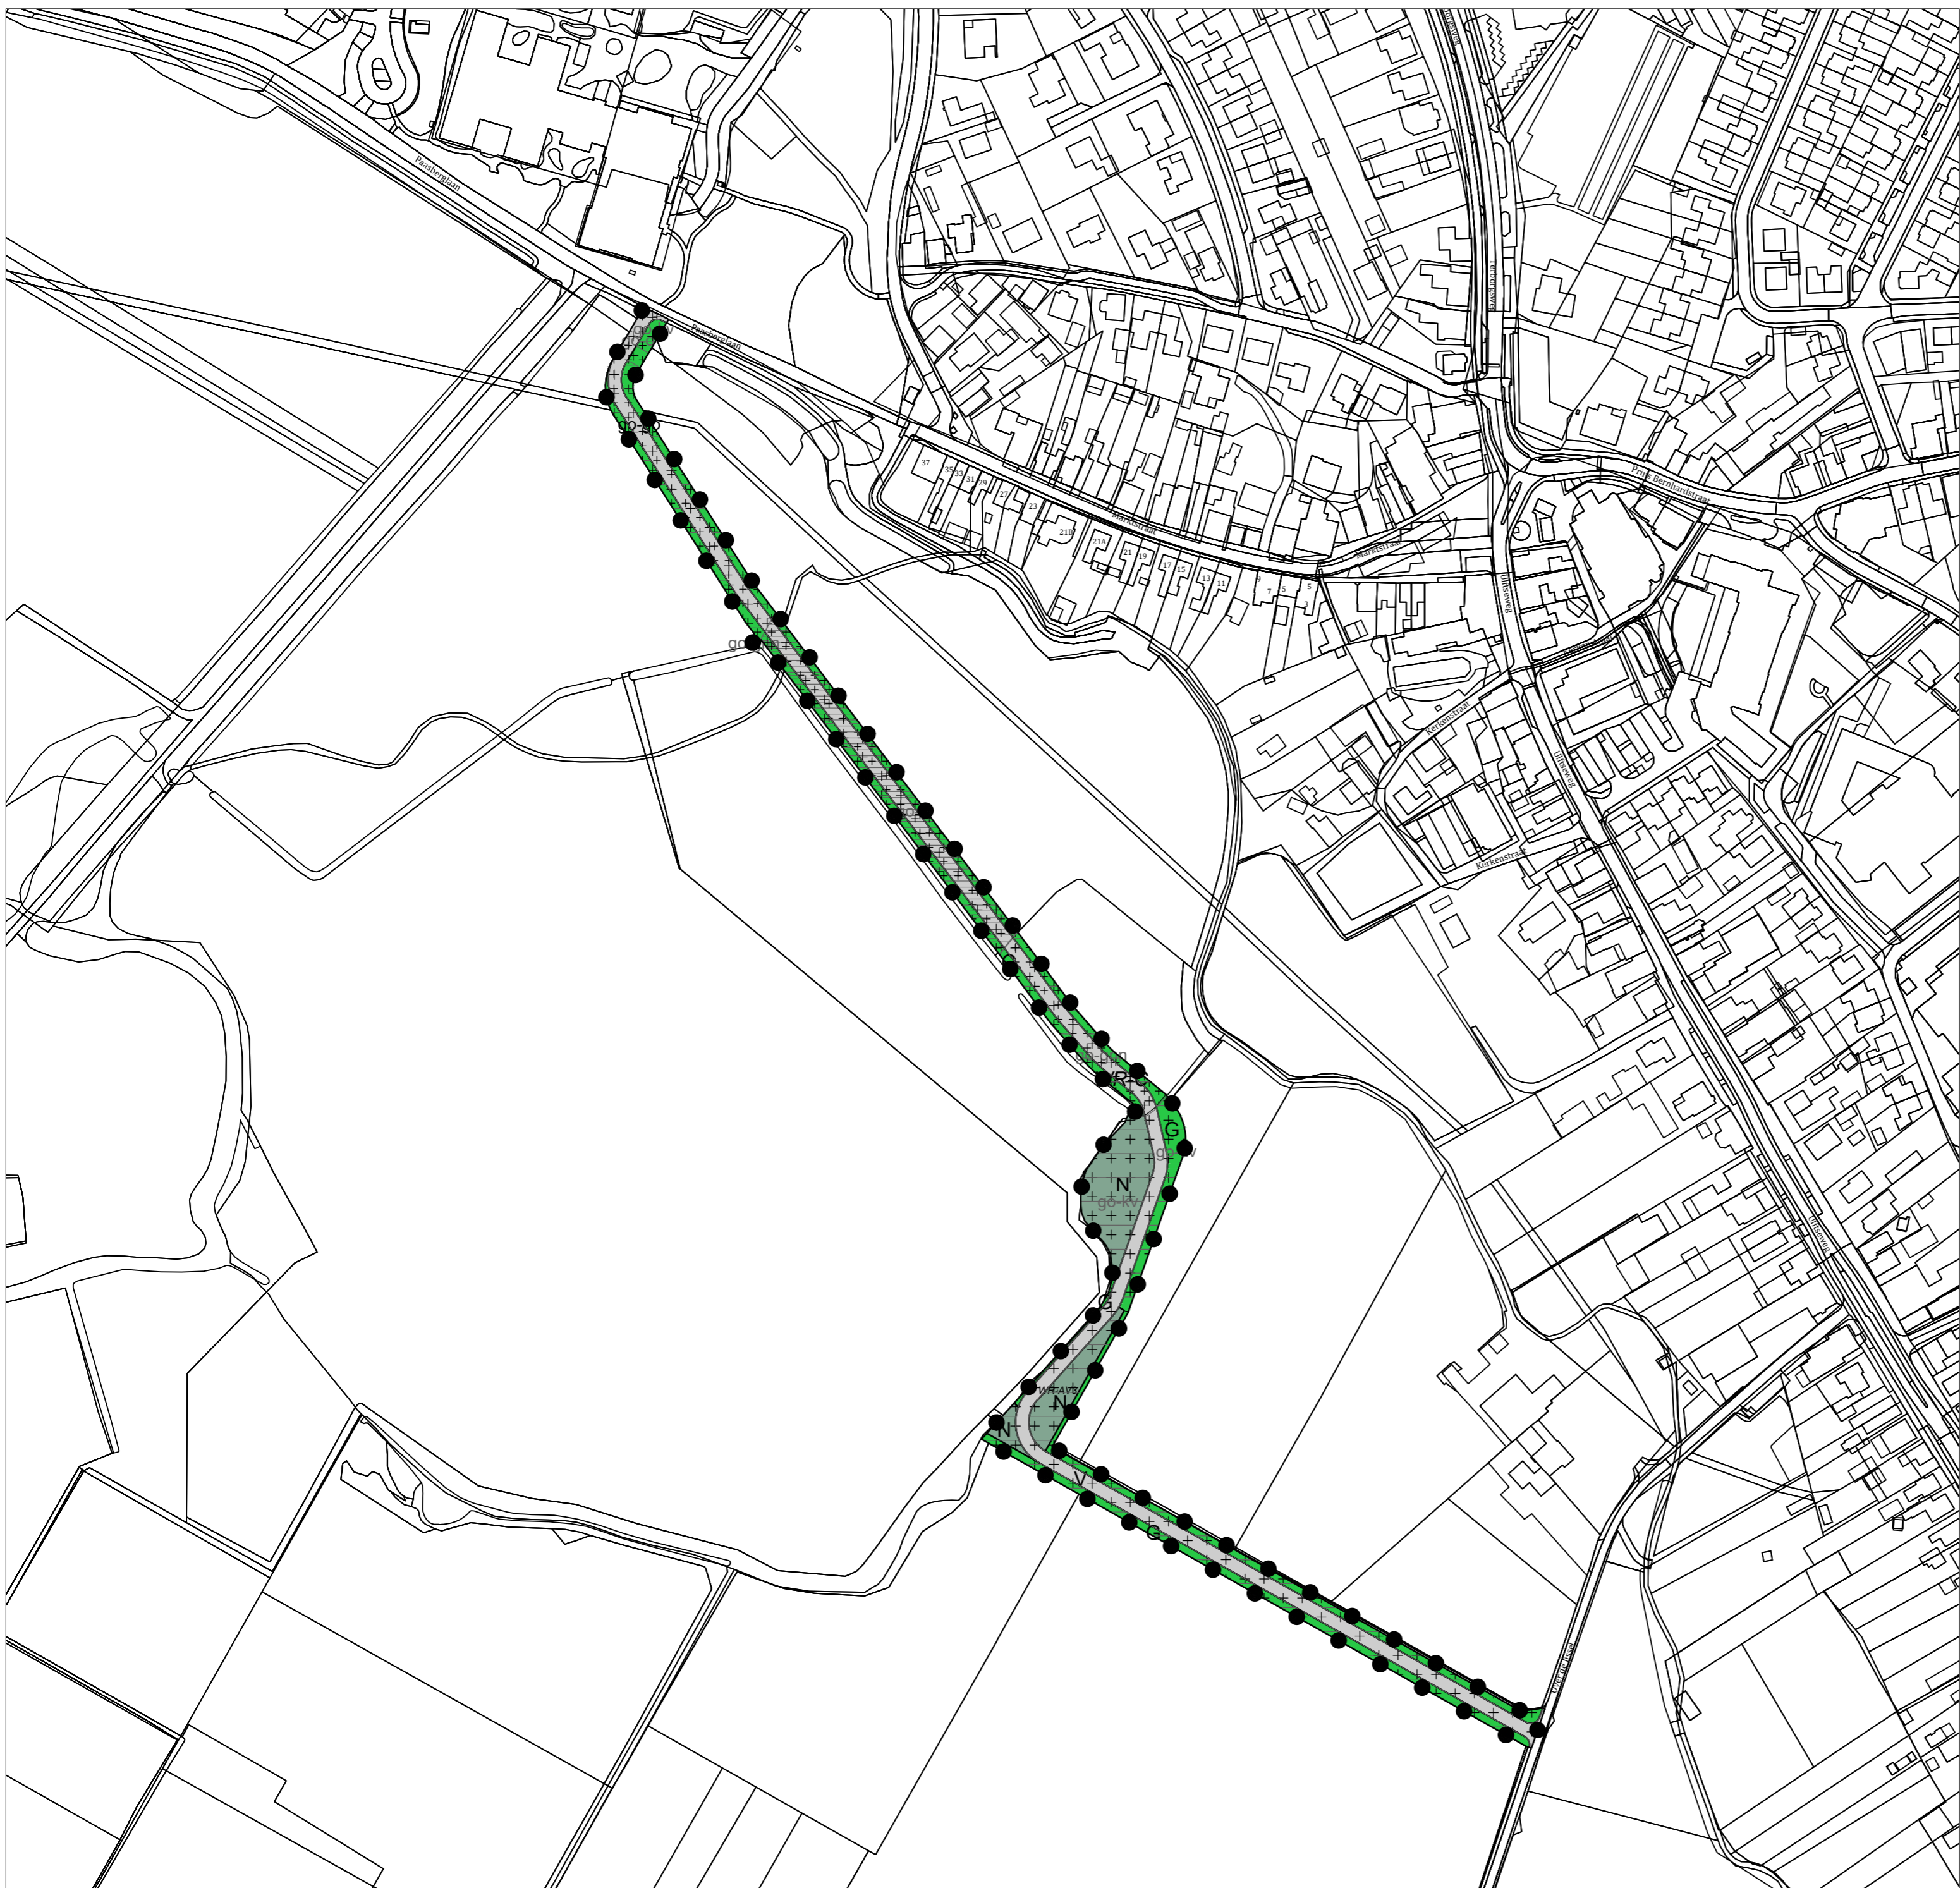

LEGENDA

Bestemmingsplangebied

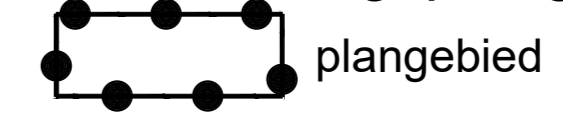




Enkelbestemmingen



Dubbelbestemmingen



Gebiedsaanduidingen

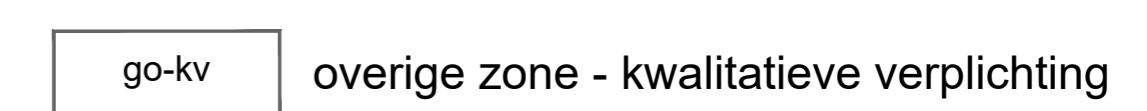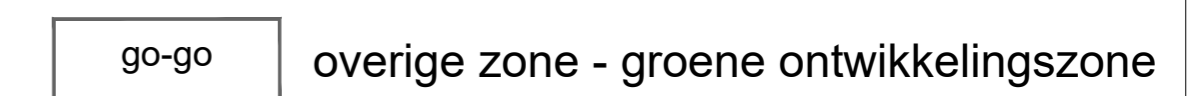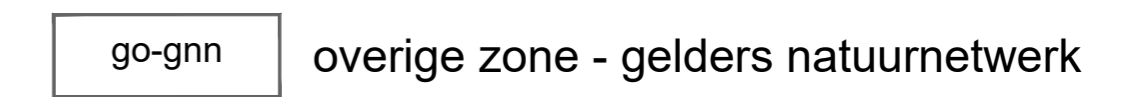

bestemmingsplan **Fietspad Uift-Silvolde**

schaal : 1 :2000
 formaat : A2
 projectnummer : 2406.08
 bladnummer : 1
 aantal bladen : 1
 identificatiecode : NL.IMRO.1509.BP000155-ON01

datum : 21-11-2022
 datum ondergrond : Februari 2022
 voorontwerp : -
 ontwerp : -
 vaststelling : -

gemeente **Oude IJsselstreek**

