


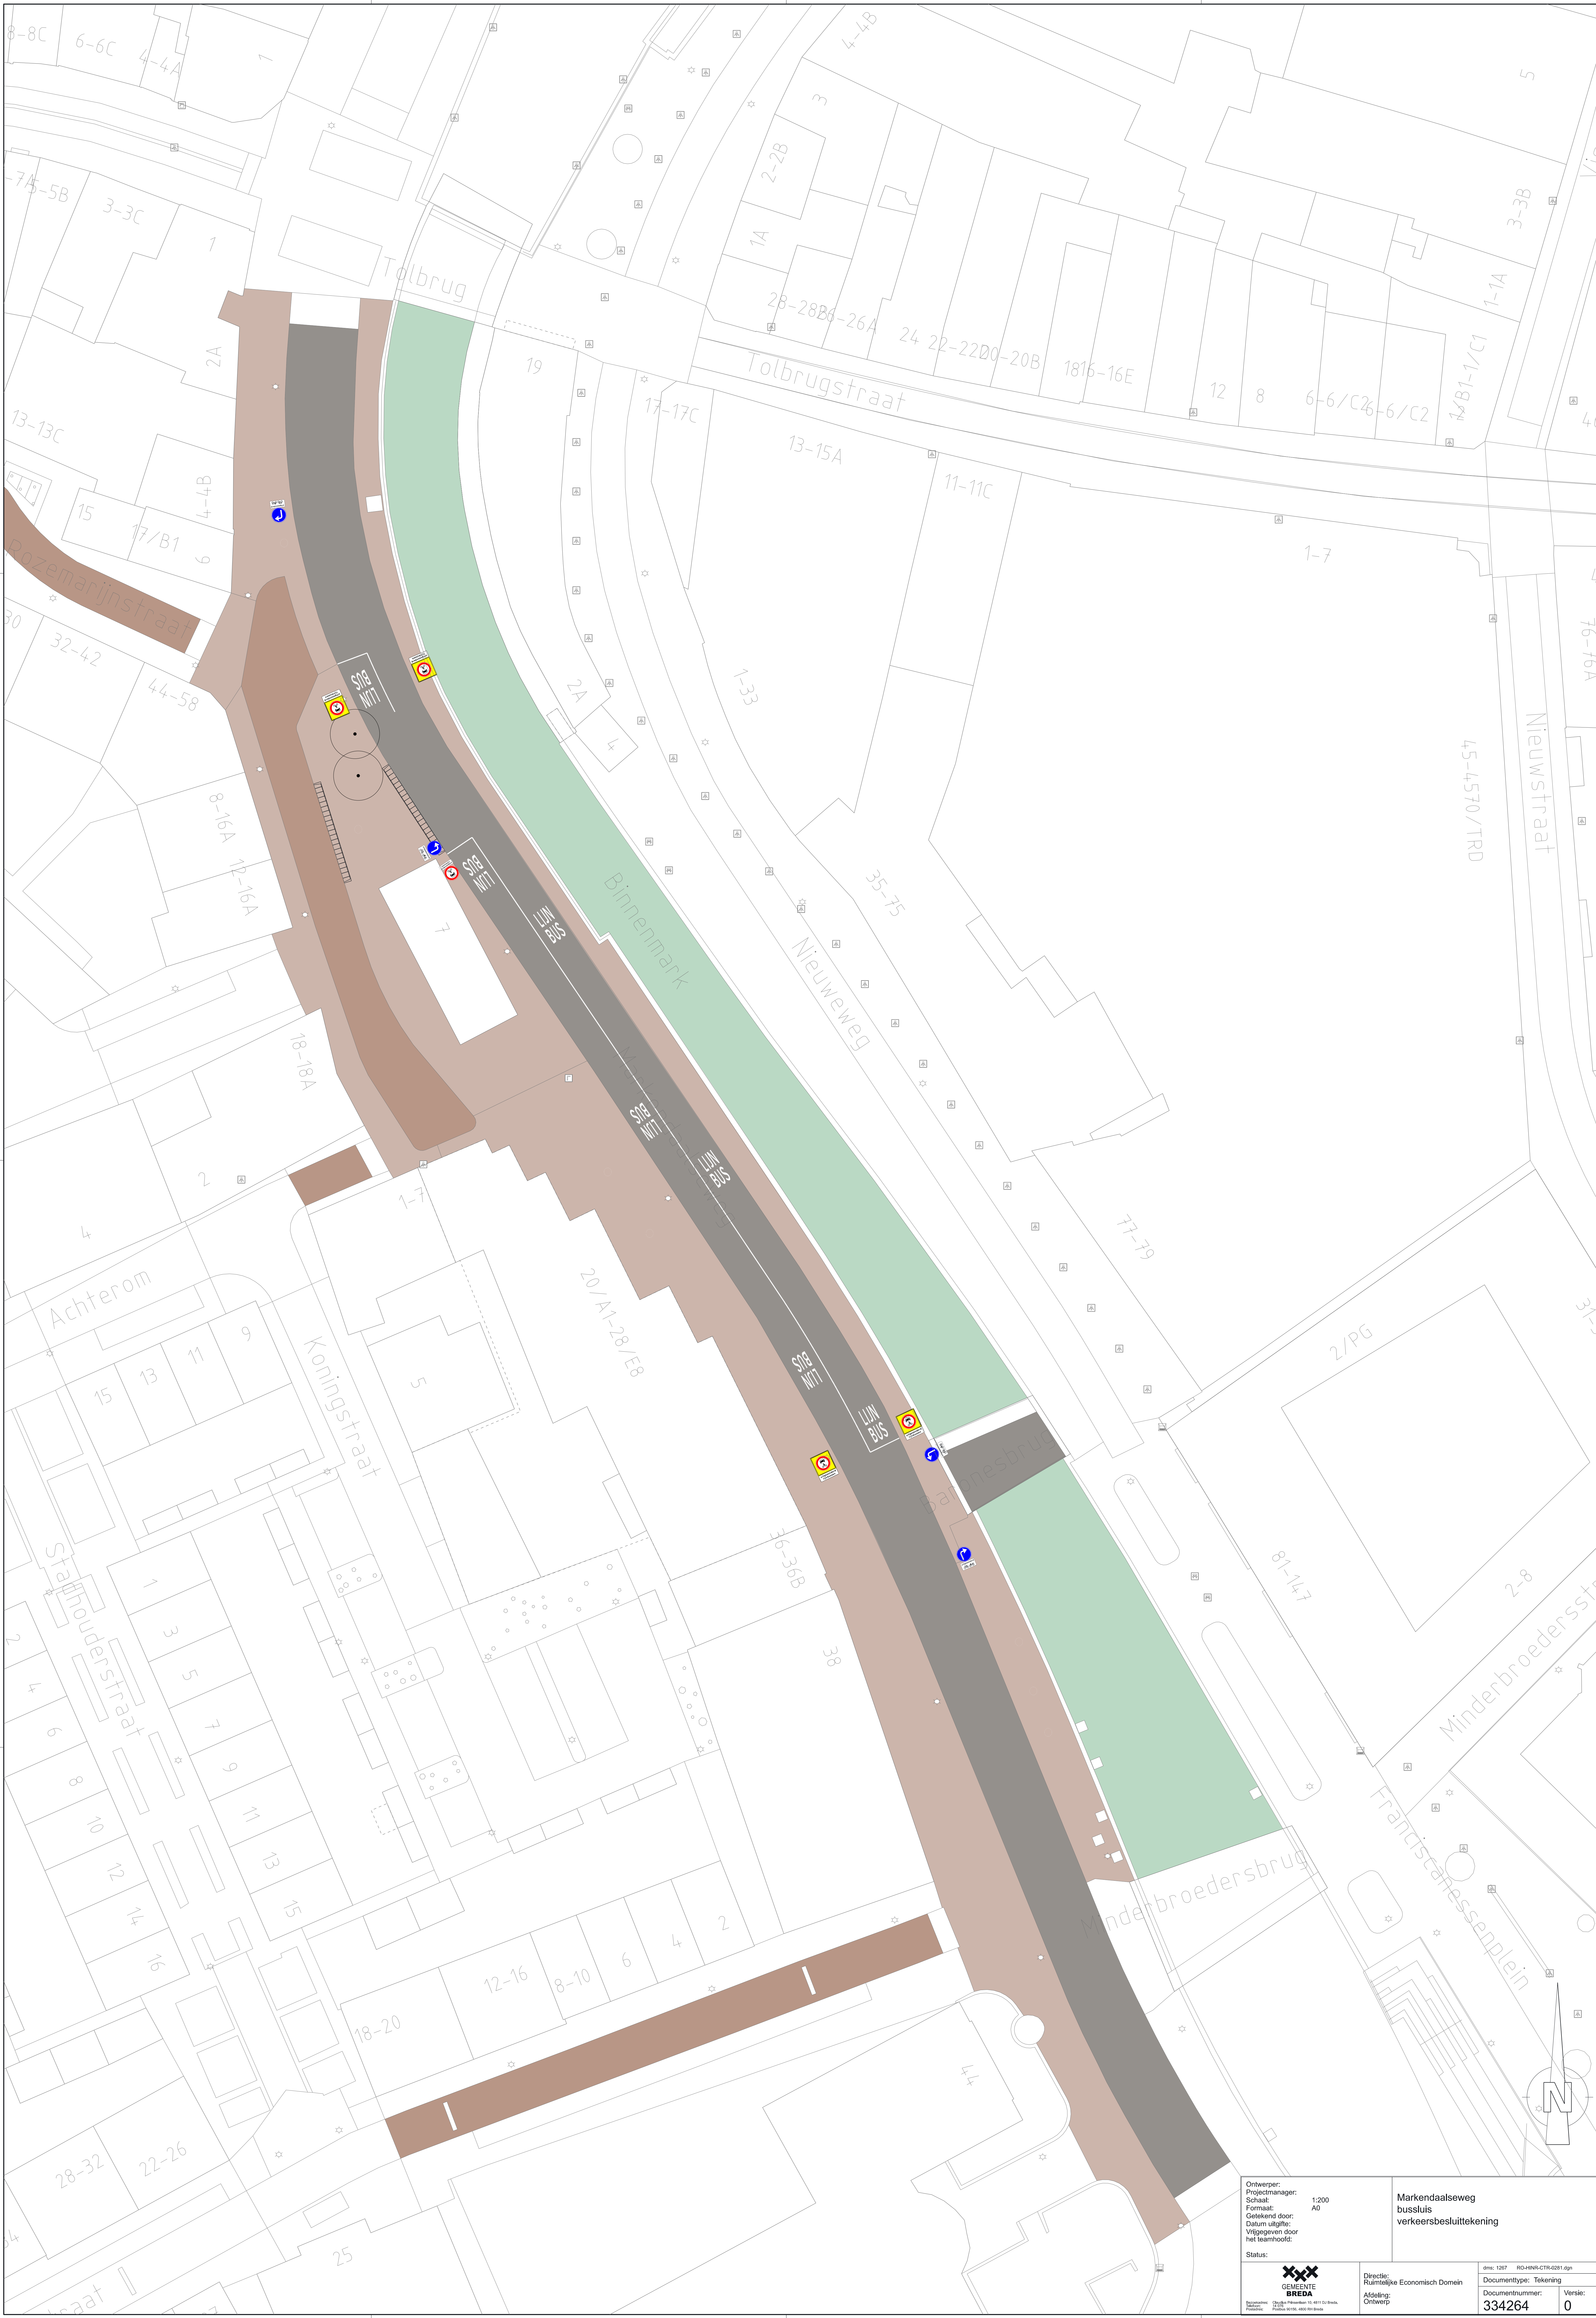

Ontwerper: Projectmanager: Schakel: Formaat: Getekend door: Datum uitgifte: Vrijgegeven door: het teamhoofd:		Markendaalseweg bussluit verkeersbesluittekening	
Status:			
 GEMEENTE BREDA		Directie: Ruimtelijke Economisch Domein	
Afdeling: Ontwerp		Documenttype: Tekening	
Documentnummer: 334264		Versie: 0	