


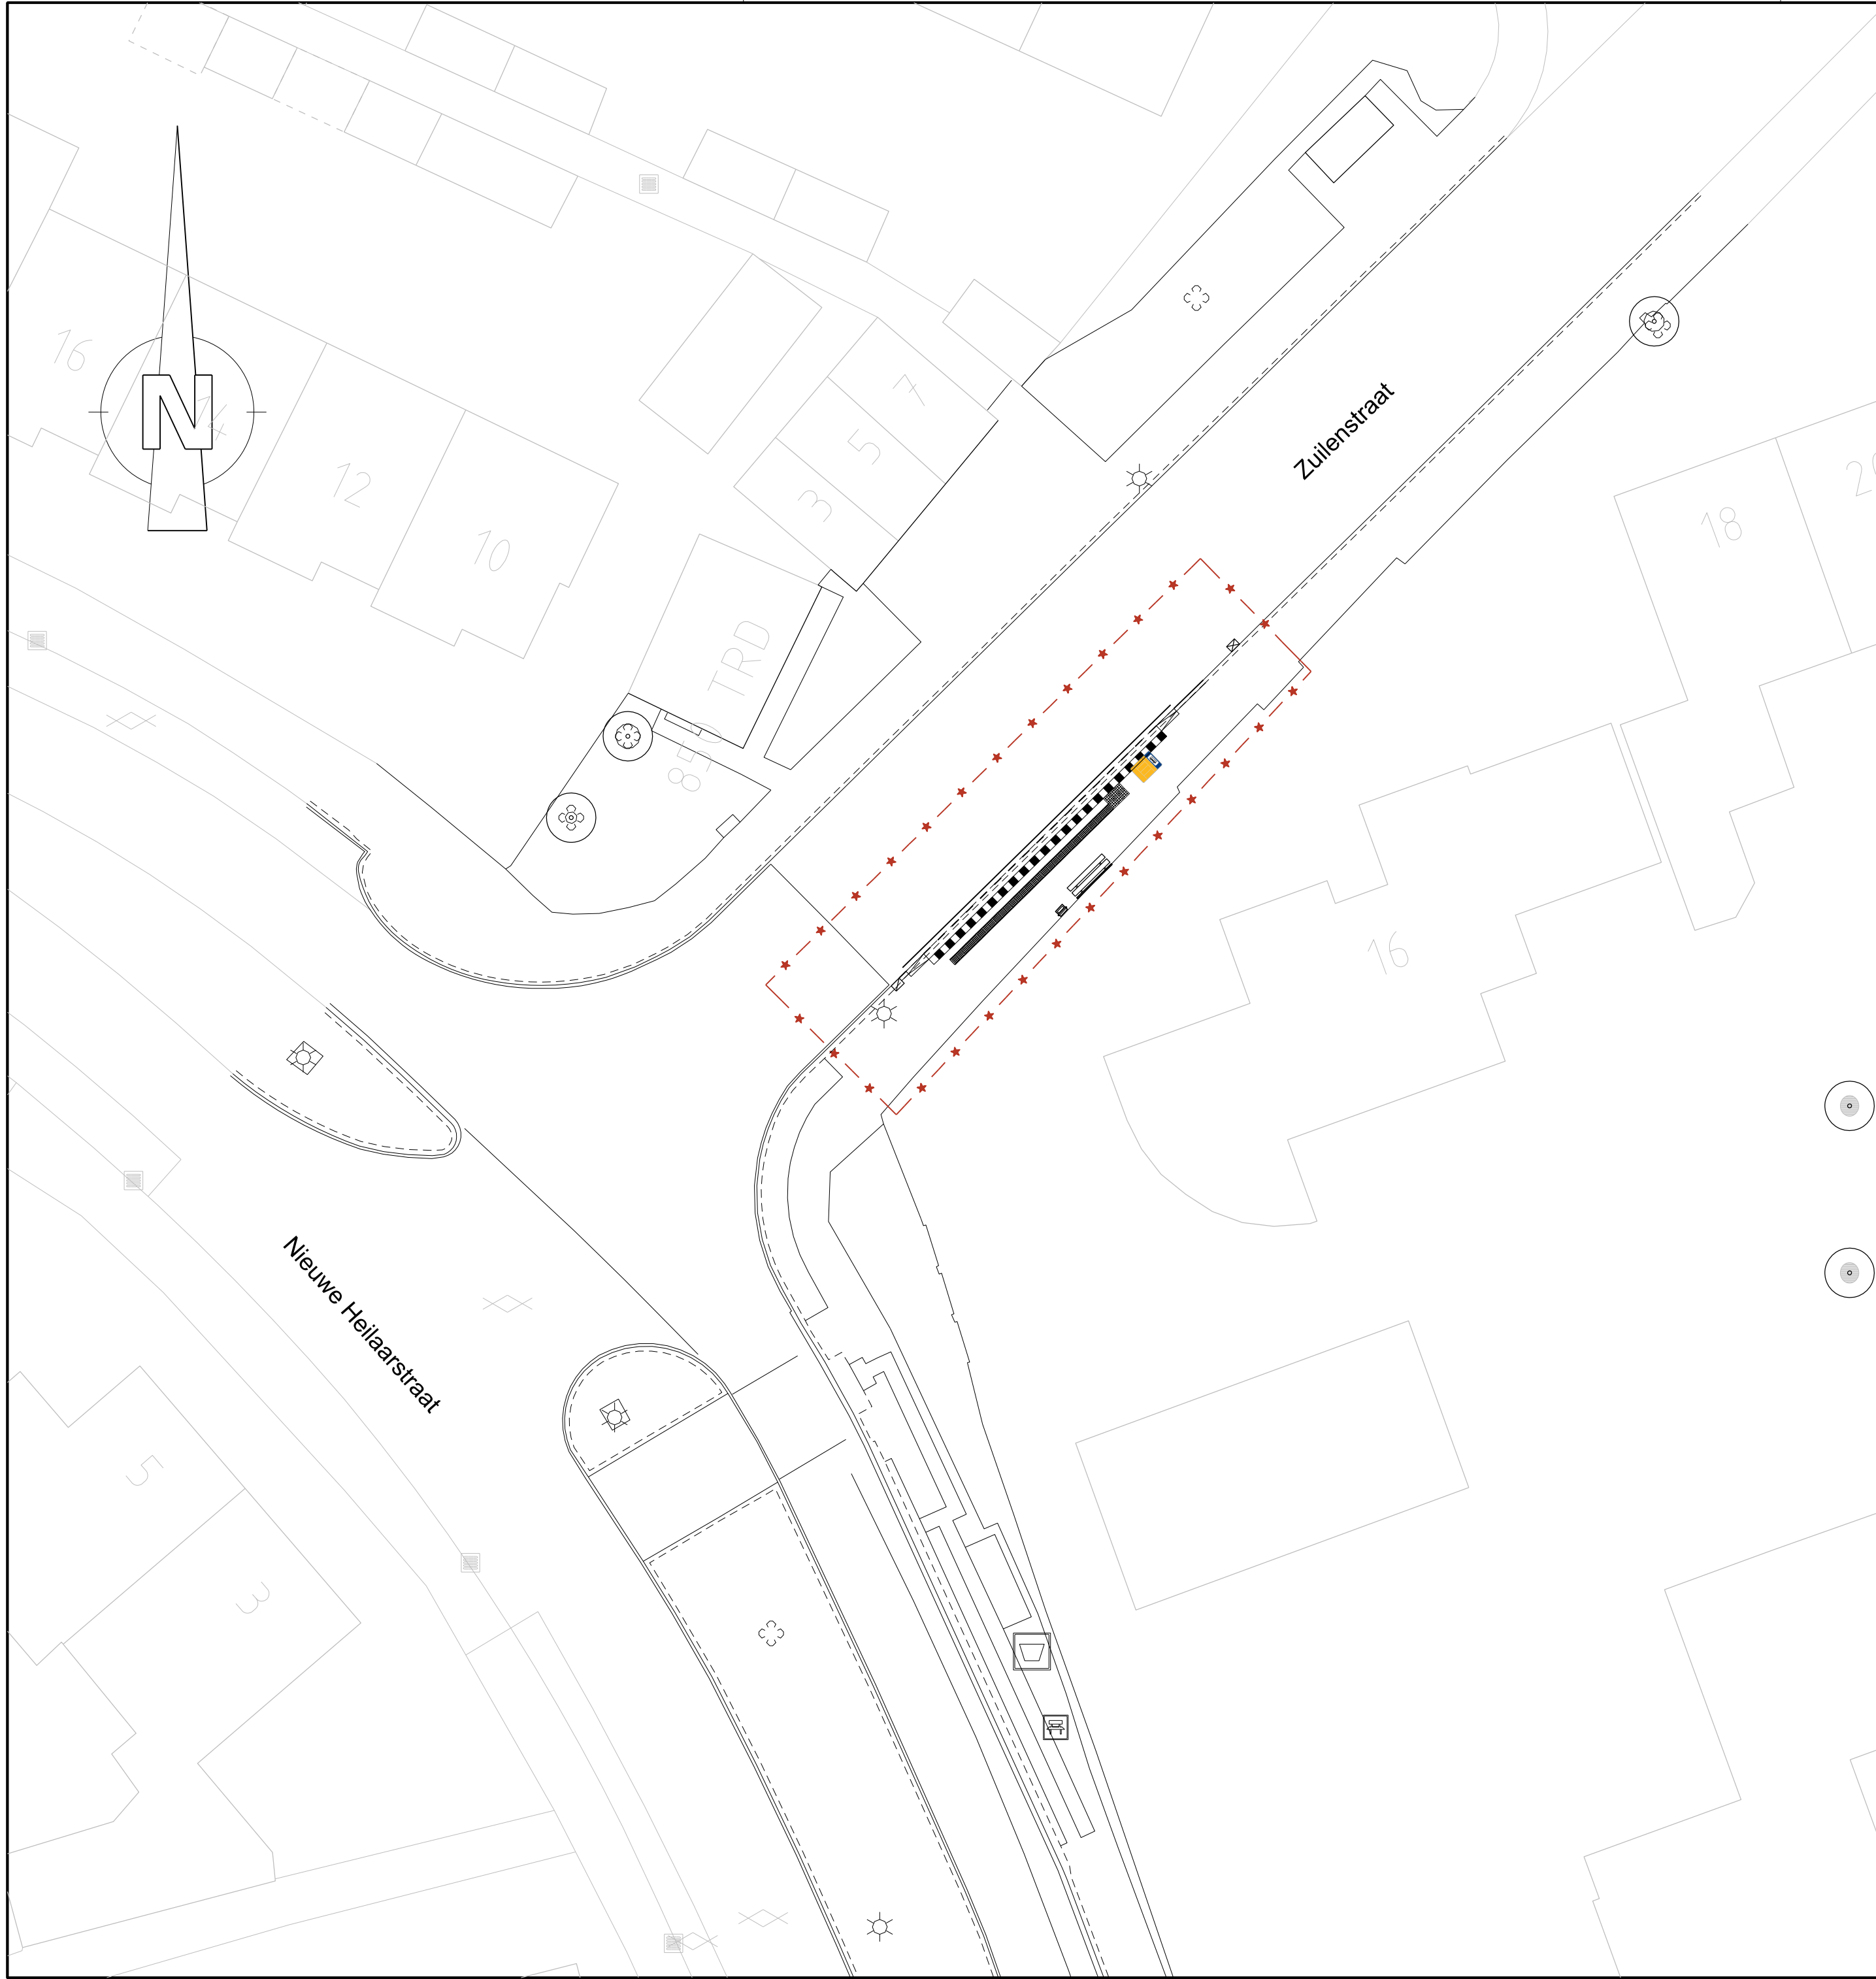

Verklaring

- Trottoirband 180/200x250mm
- Goot rollaag SBS KF
- HOV-band 250/300x450mm
- Opsluitband 100x200mm
- Verloopband 250/300x450mm->180/200x250mm
- Betontegels 300x300x60mm
- asfaltconstructie n.t.b., kleur: grijs
- Asfaltconstructie n.t.b., kleur: rood
- Zwartwittegels perronband
- Noppentegels
- Geleidetegels
- Trottoirkolk
- ABRI
- Afvalbak
- Haltepaal
- Bankje met rugleuning
- 1-1-streep (0,10)
- Doorgetrokken streep (0,10)
- Bestaande bomen
- Bestaande lichtmast, nieuwe locatie n.t.b.
- Scheiding materiaalgrens
- Werkgrens

Besteknummer: Projectmanager: Schaal: 1:200 Formaat: A2 Getekend door: Datum uitgifte: Vrijgegeven door het teamhoofd:		Nieuwe situatie Breda - 12 Bushaltes Bushalte Nieuwe Heilaarstraat	
Status: Aanmaken			
XXXX GEMEENTE Breda Bezoekadres: Claudius Prinsenlaan 10, 4811 DJ Breda. Telefoon: 14 076 Postadres: Postbus 90156, 4800 RH Breda		Directie: Ruimtelijke Economisch Domein	dms: 19088 SIB-BBH-PRO-0012.dgn
		Afdeling: Voorbereiding	Documenttype: Tekening
		Documentnummer: 334895	Versie: 0