
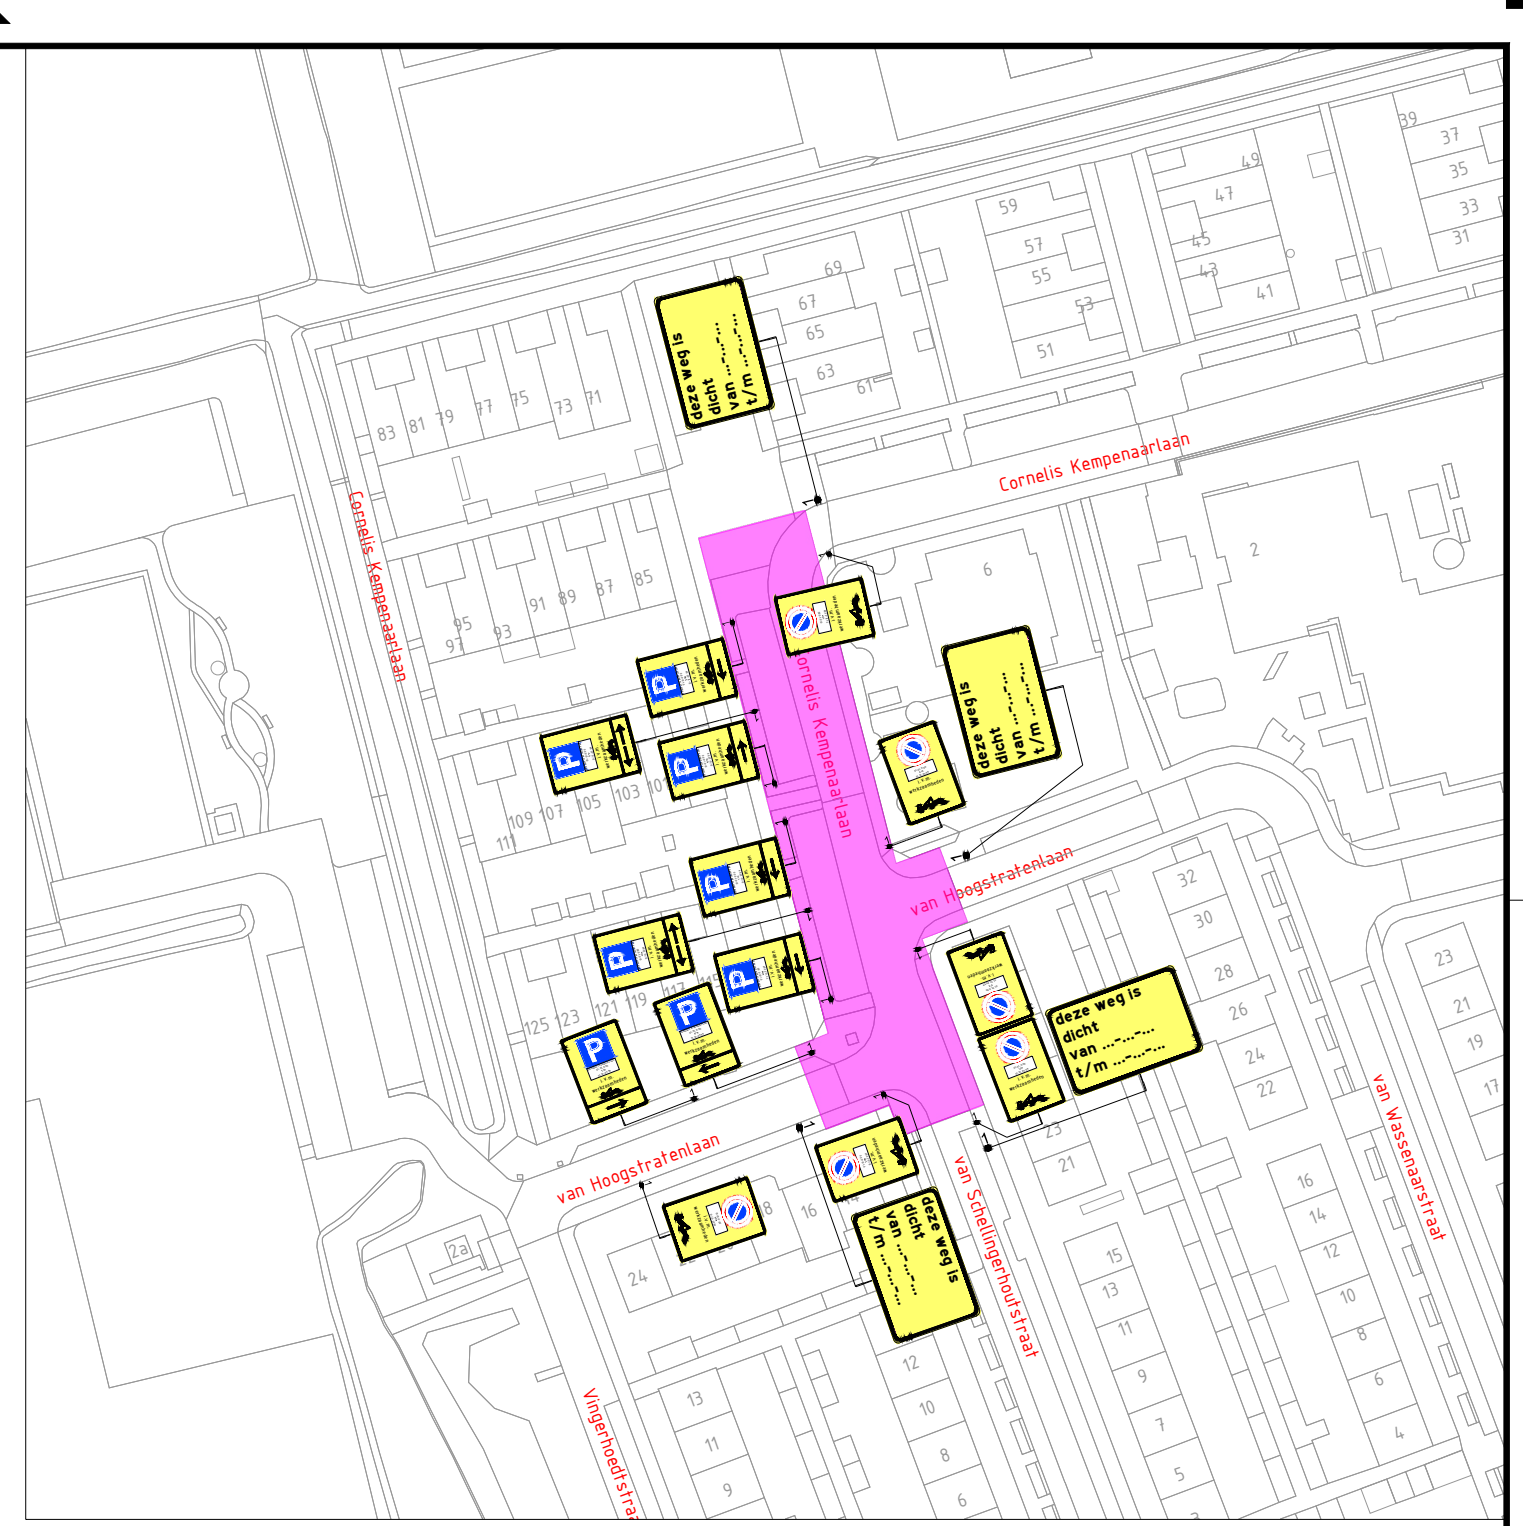


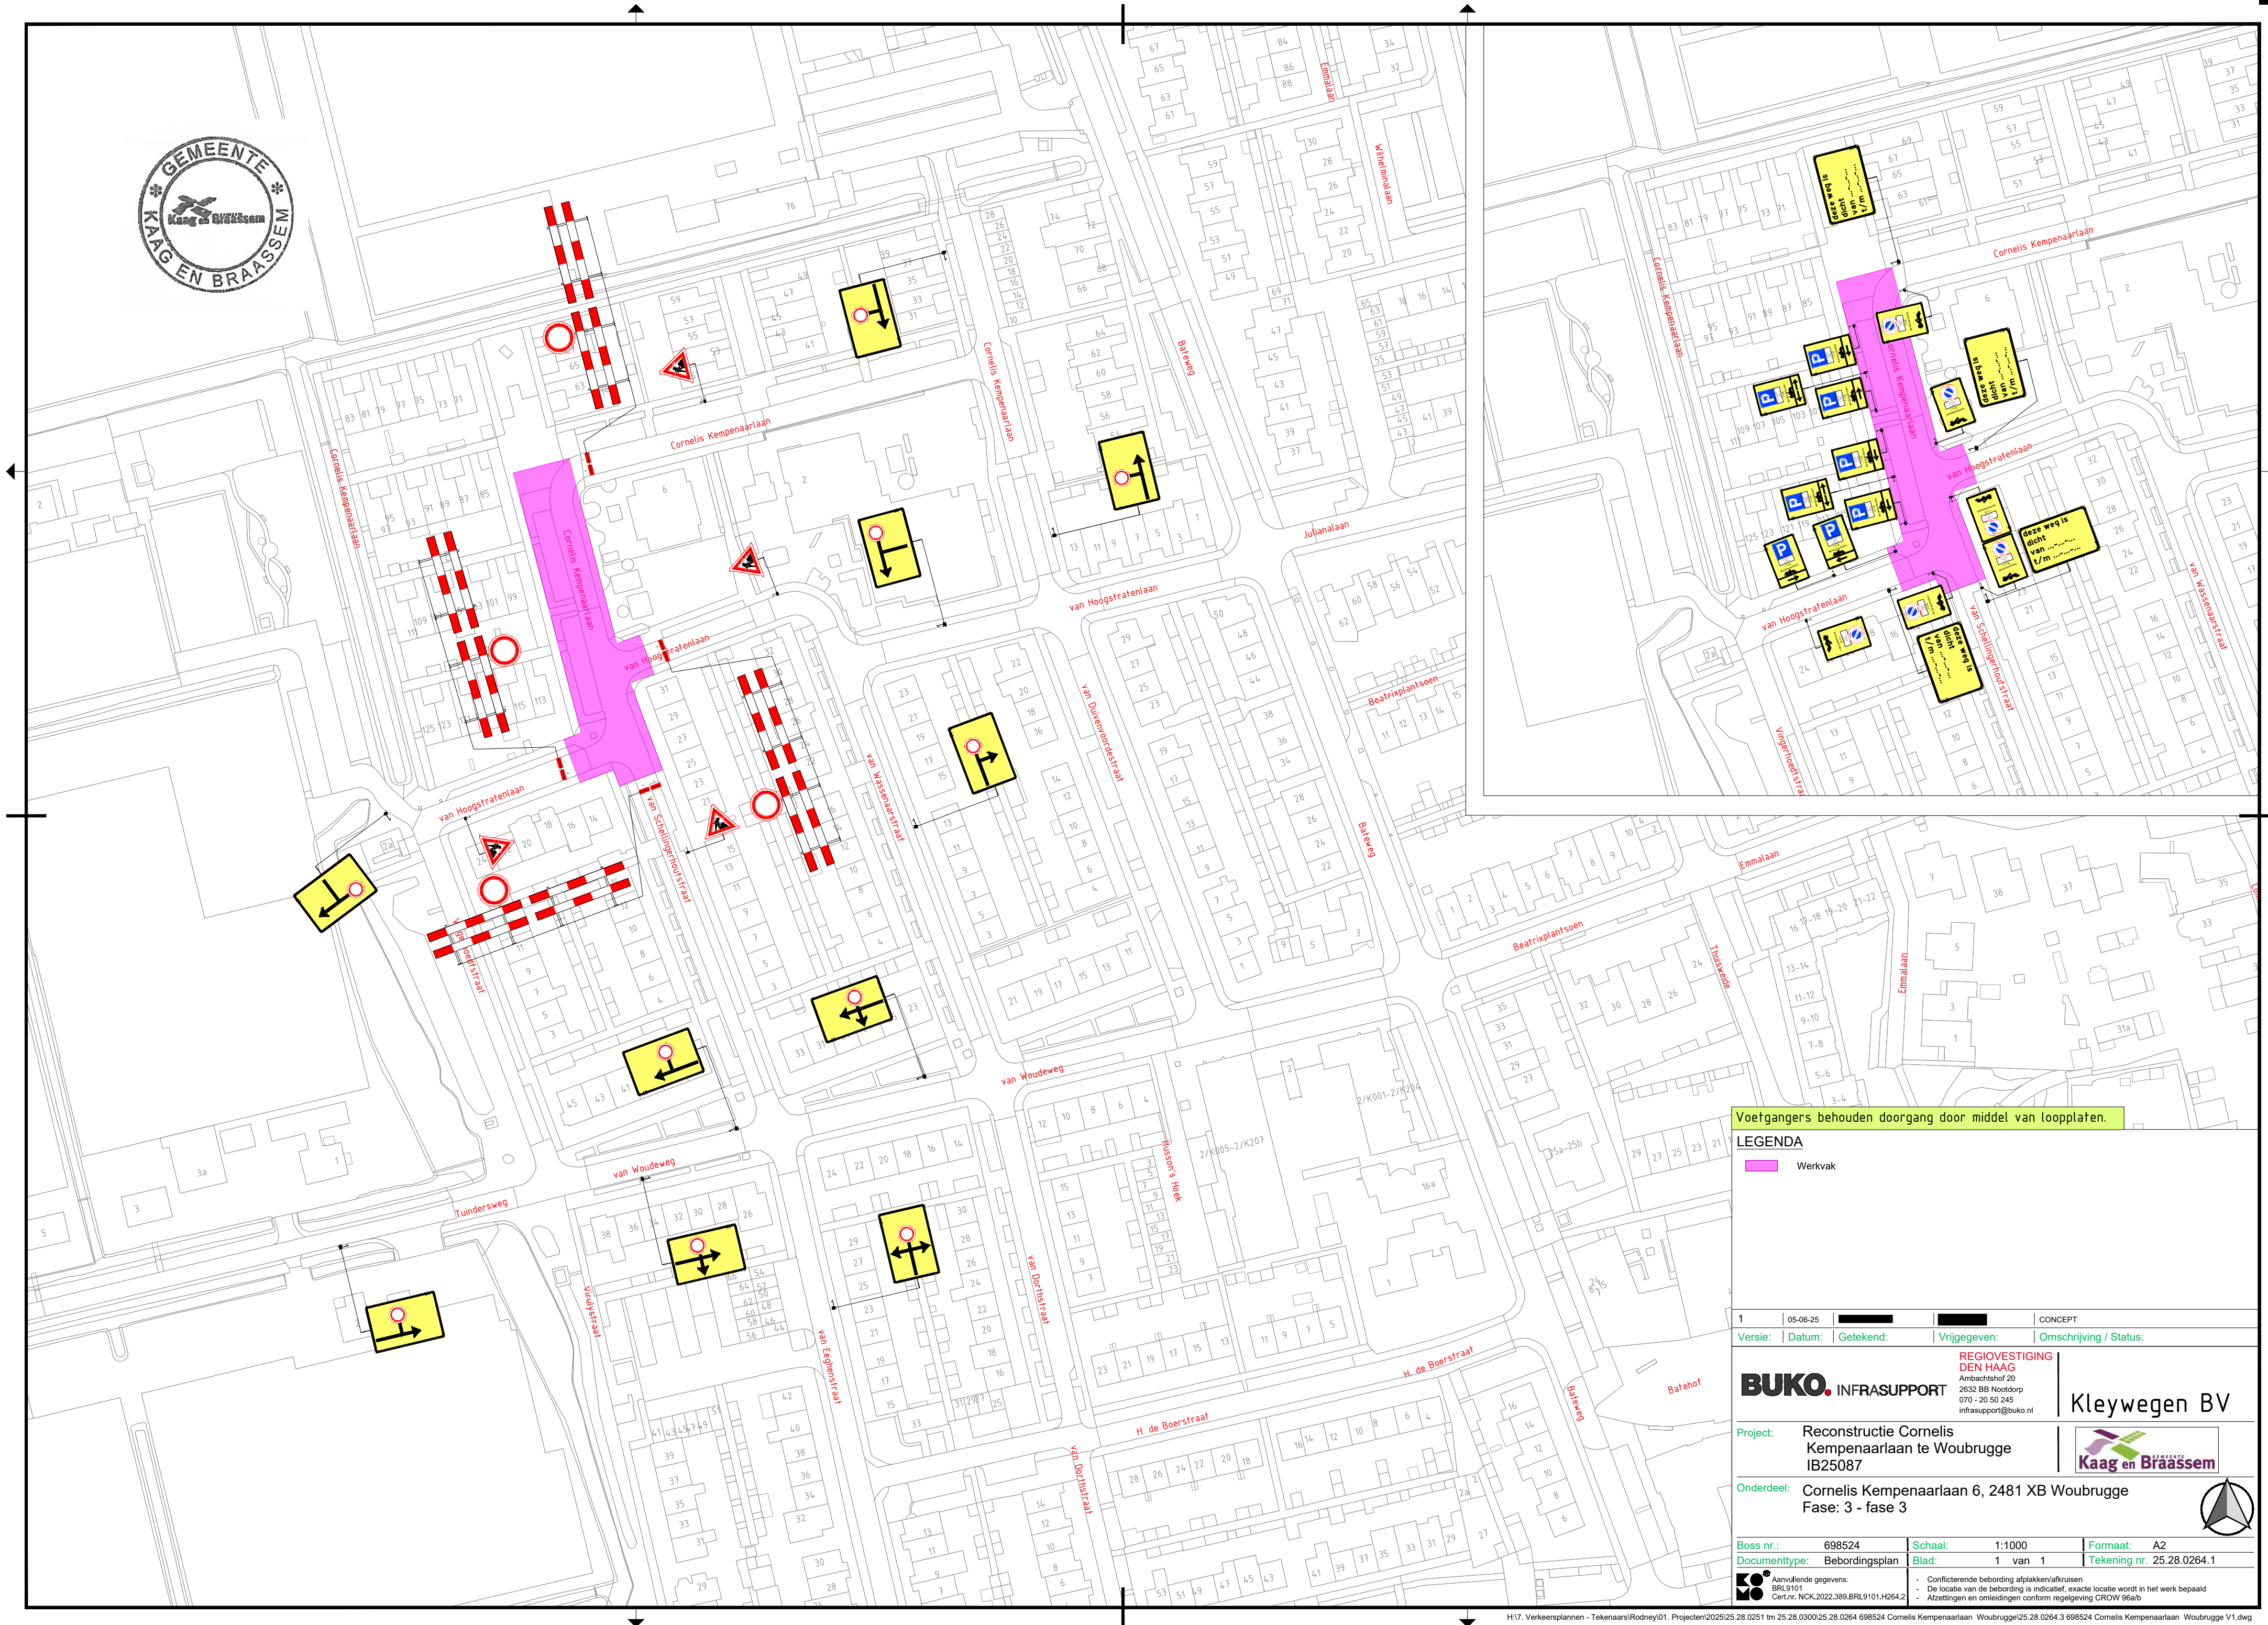

Voetgangers behouden doorgang door middel van loopplaten.

LEGENDA

Werkvak

1	05-06-25			CONCEPT
Versie:	Datum:	Getekend:	Vrijgegeven:	Omschrijving / Status:
BUKO. INFRA SUPPORT			REGIOVESTIGING DEN HAAG Ambachtshof 20 2632 BB Nootdorp 070 - 20 50 245 infra.support@buko.nl	
Project: Reconstructie Cornelis Kempenaarlaan te Woubrugge IB25087			Kleywegen BV	
Onderdeel: Cornelis Kempenaarlaan 6, 2481 XB Woubrugge Fase: 3 - fase 3			Kaag en Braassem	
				
Boss nr.:	698524	Schaal:	1:1000	Formaat: A2
Documenttype:	Bebordingsplan	Blad:	1 van 1	Tekening nr. 25.28.0264.1
 Aanvullende gegevens: BRL 9101 Cer.Nr. NCK.2022.389.BRL9101.H264.2		- Conflicterende bebording afplakken/afkruisen - De locatie van de bebording is indicatief, exacte locatie wordt in het werk bepaald - Afzettingen en omleidingen conform regelgeving CROW 90a/b		