


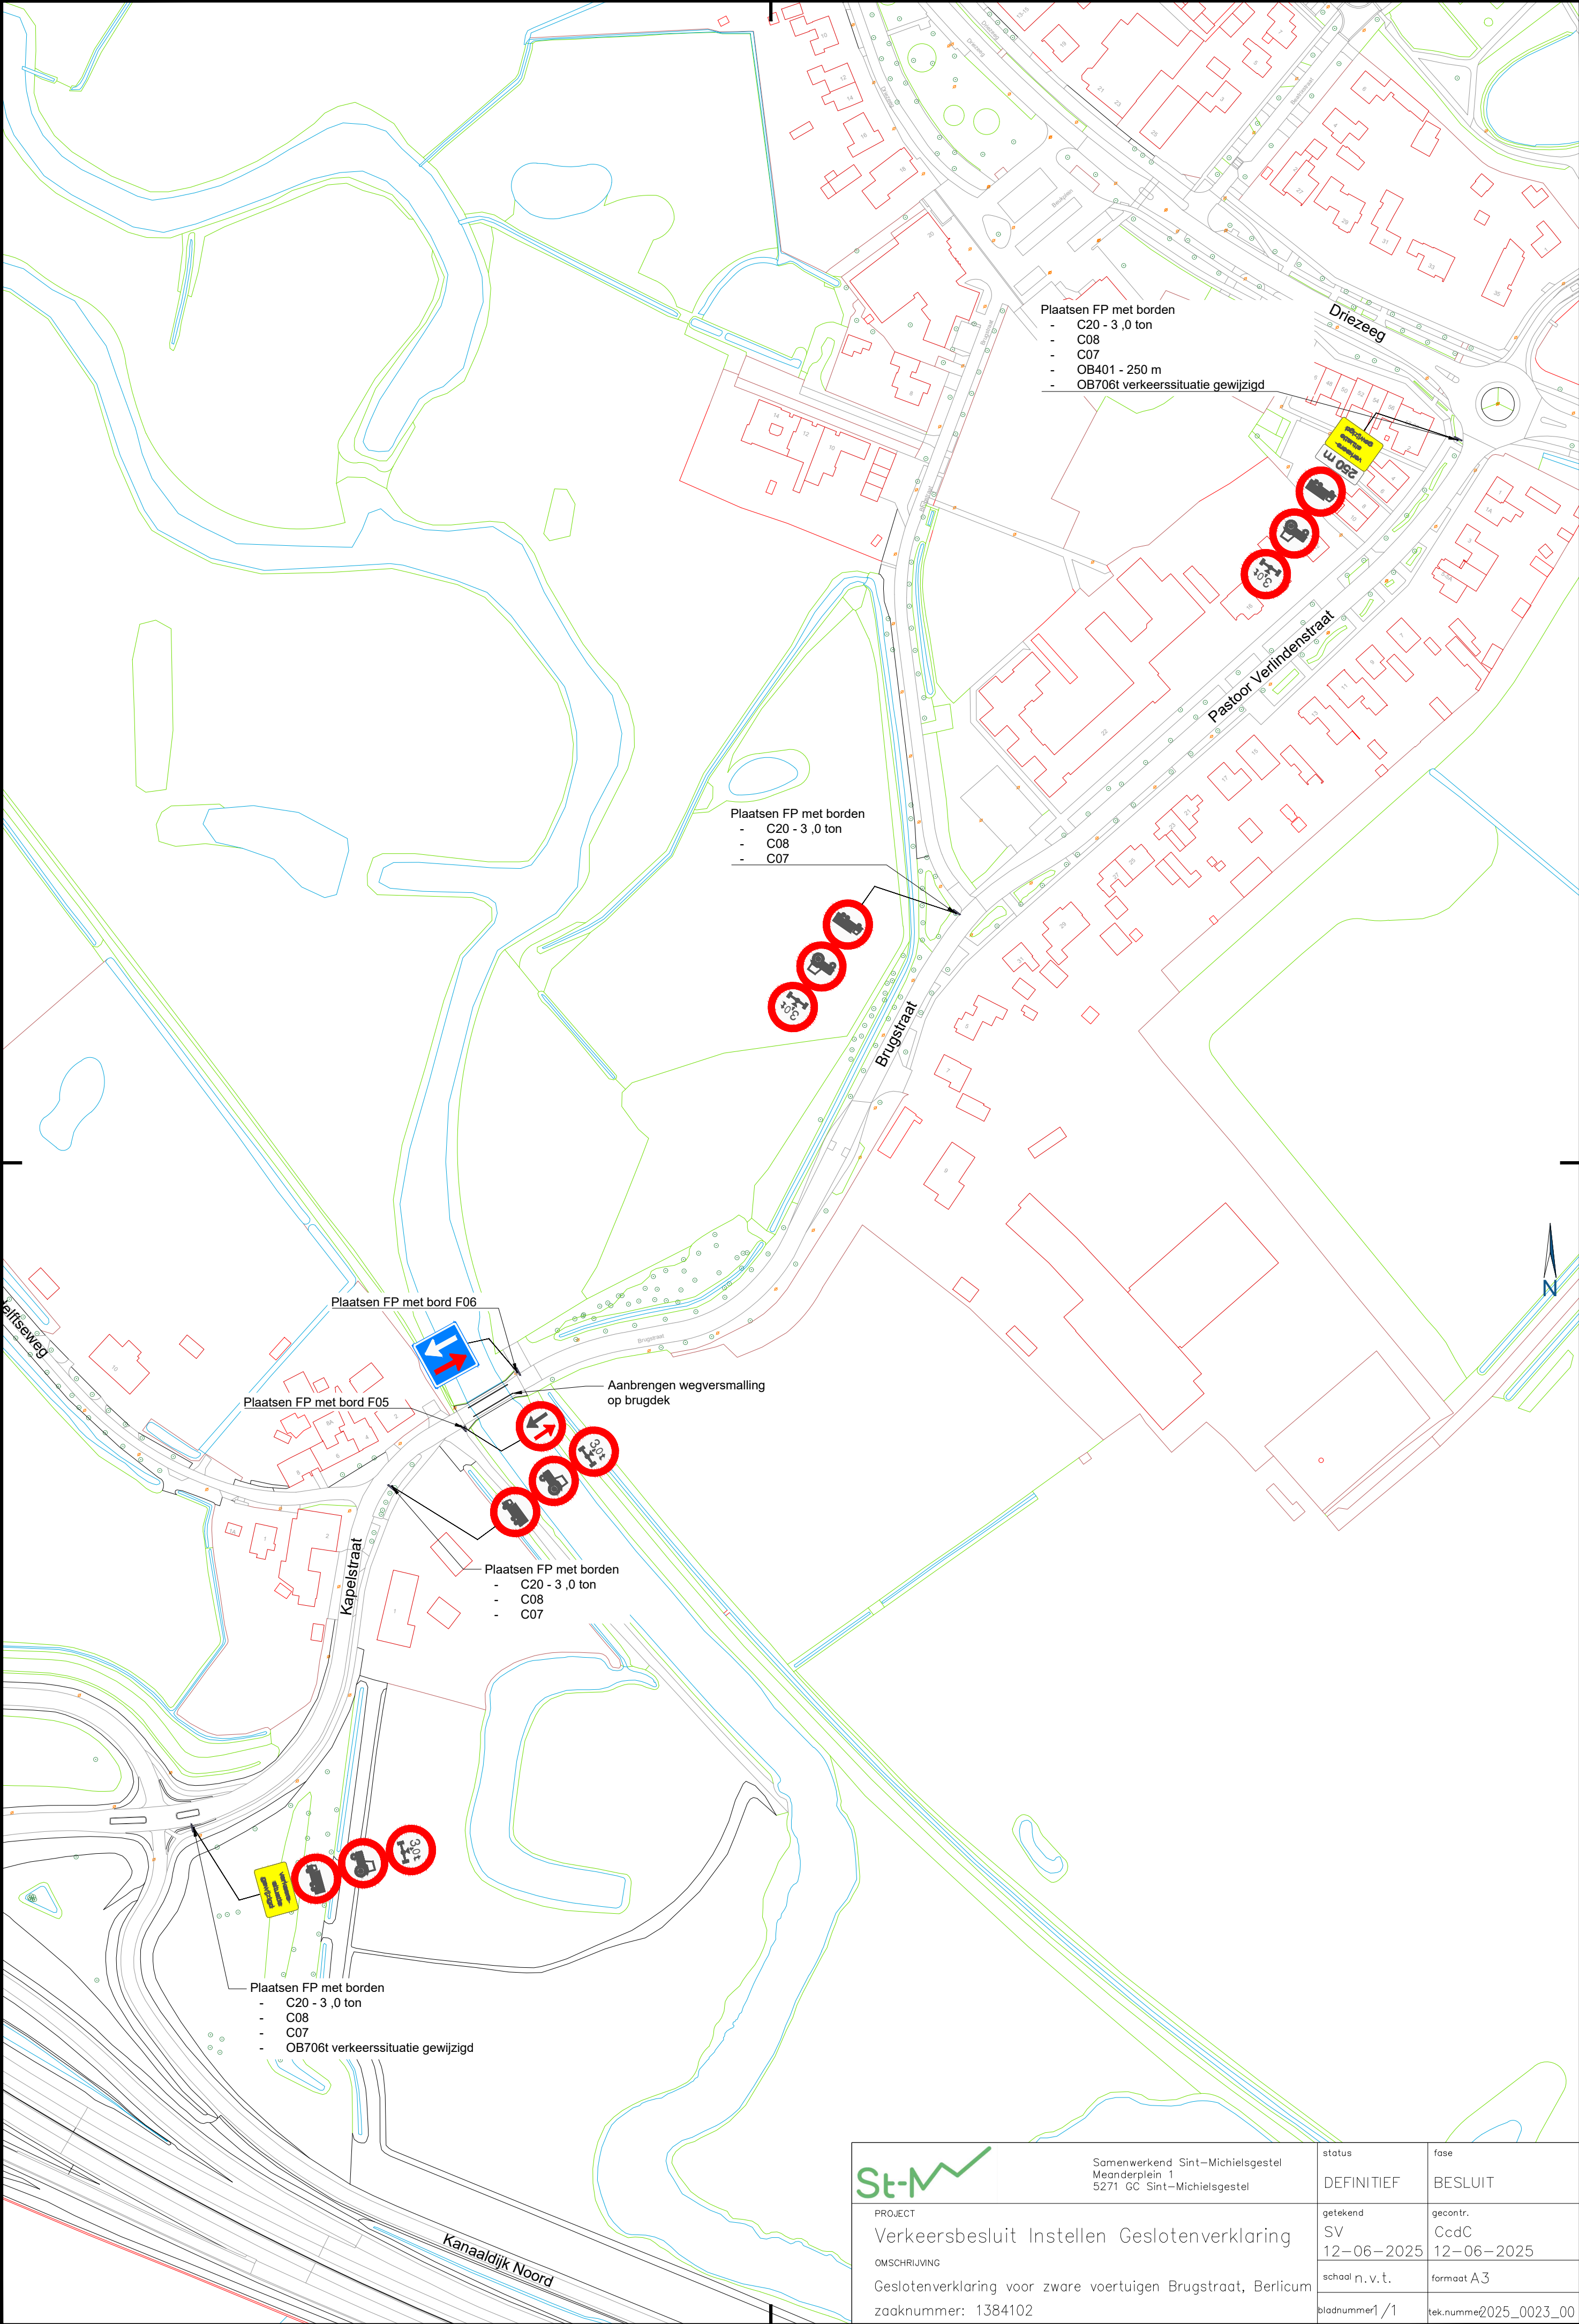

Plaatsen FP met borden

- C20 - 3,0 ton
- C08
- C07
- OB401 - 250 m
- OB706t verkeerssituatie gewijzigd

Plaatsen FP met borden

- C20 - 3,0 ton
- C08
- C07

Plaatsen FP met bord F06

Plaatsen FP met bord F05

Aanbrengen wegversmalling op brugdek

Plaatsen FP met borden

- C20 - 3,0 ton
- C08
- C07

Plaatsen FP met borden

- C20 - 3,0 ton
- C08
- C07
- OB706t verkeerssituatie gewijzigd

 PROJECT Verkeersbesluit Instellen Geslotenverklaring OMSCHRIJVING Geslotenverklaring voor zware voertuigen Brugstraat, Berlicum zaaknummer: 1384102	Samenwerkend Sint-Michielsgestel Meanderplein 1 5271 GC Sint-Michielsgestel		status	fase
			DEFINITIEF	BESLUIT
			getekend SV 12-06-2025	gecontr. CcdC 12-06-2025
			schaal n.v.t.	formaat A3
			bladnummer1 / 1	tek.numme2025_0023_00