
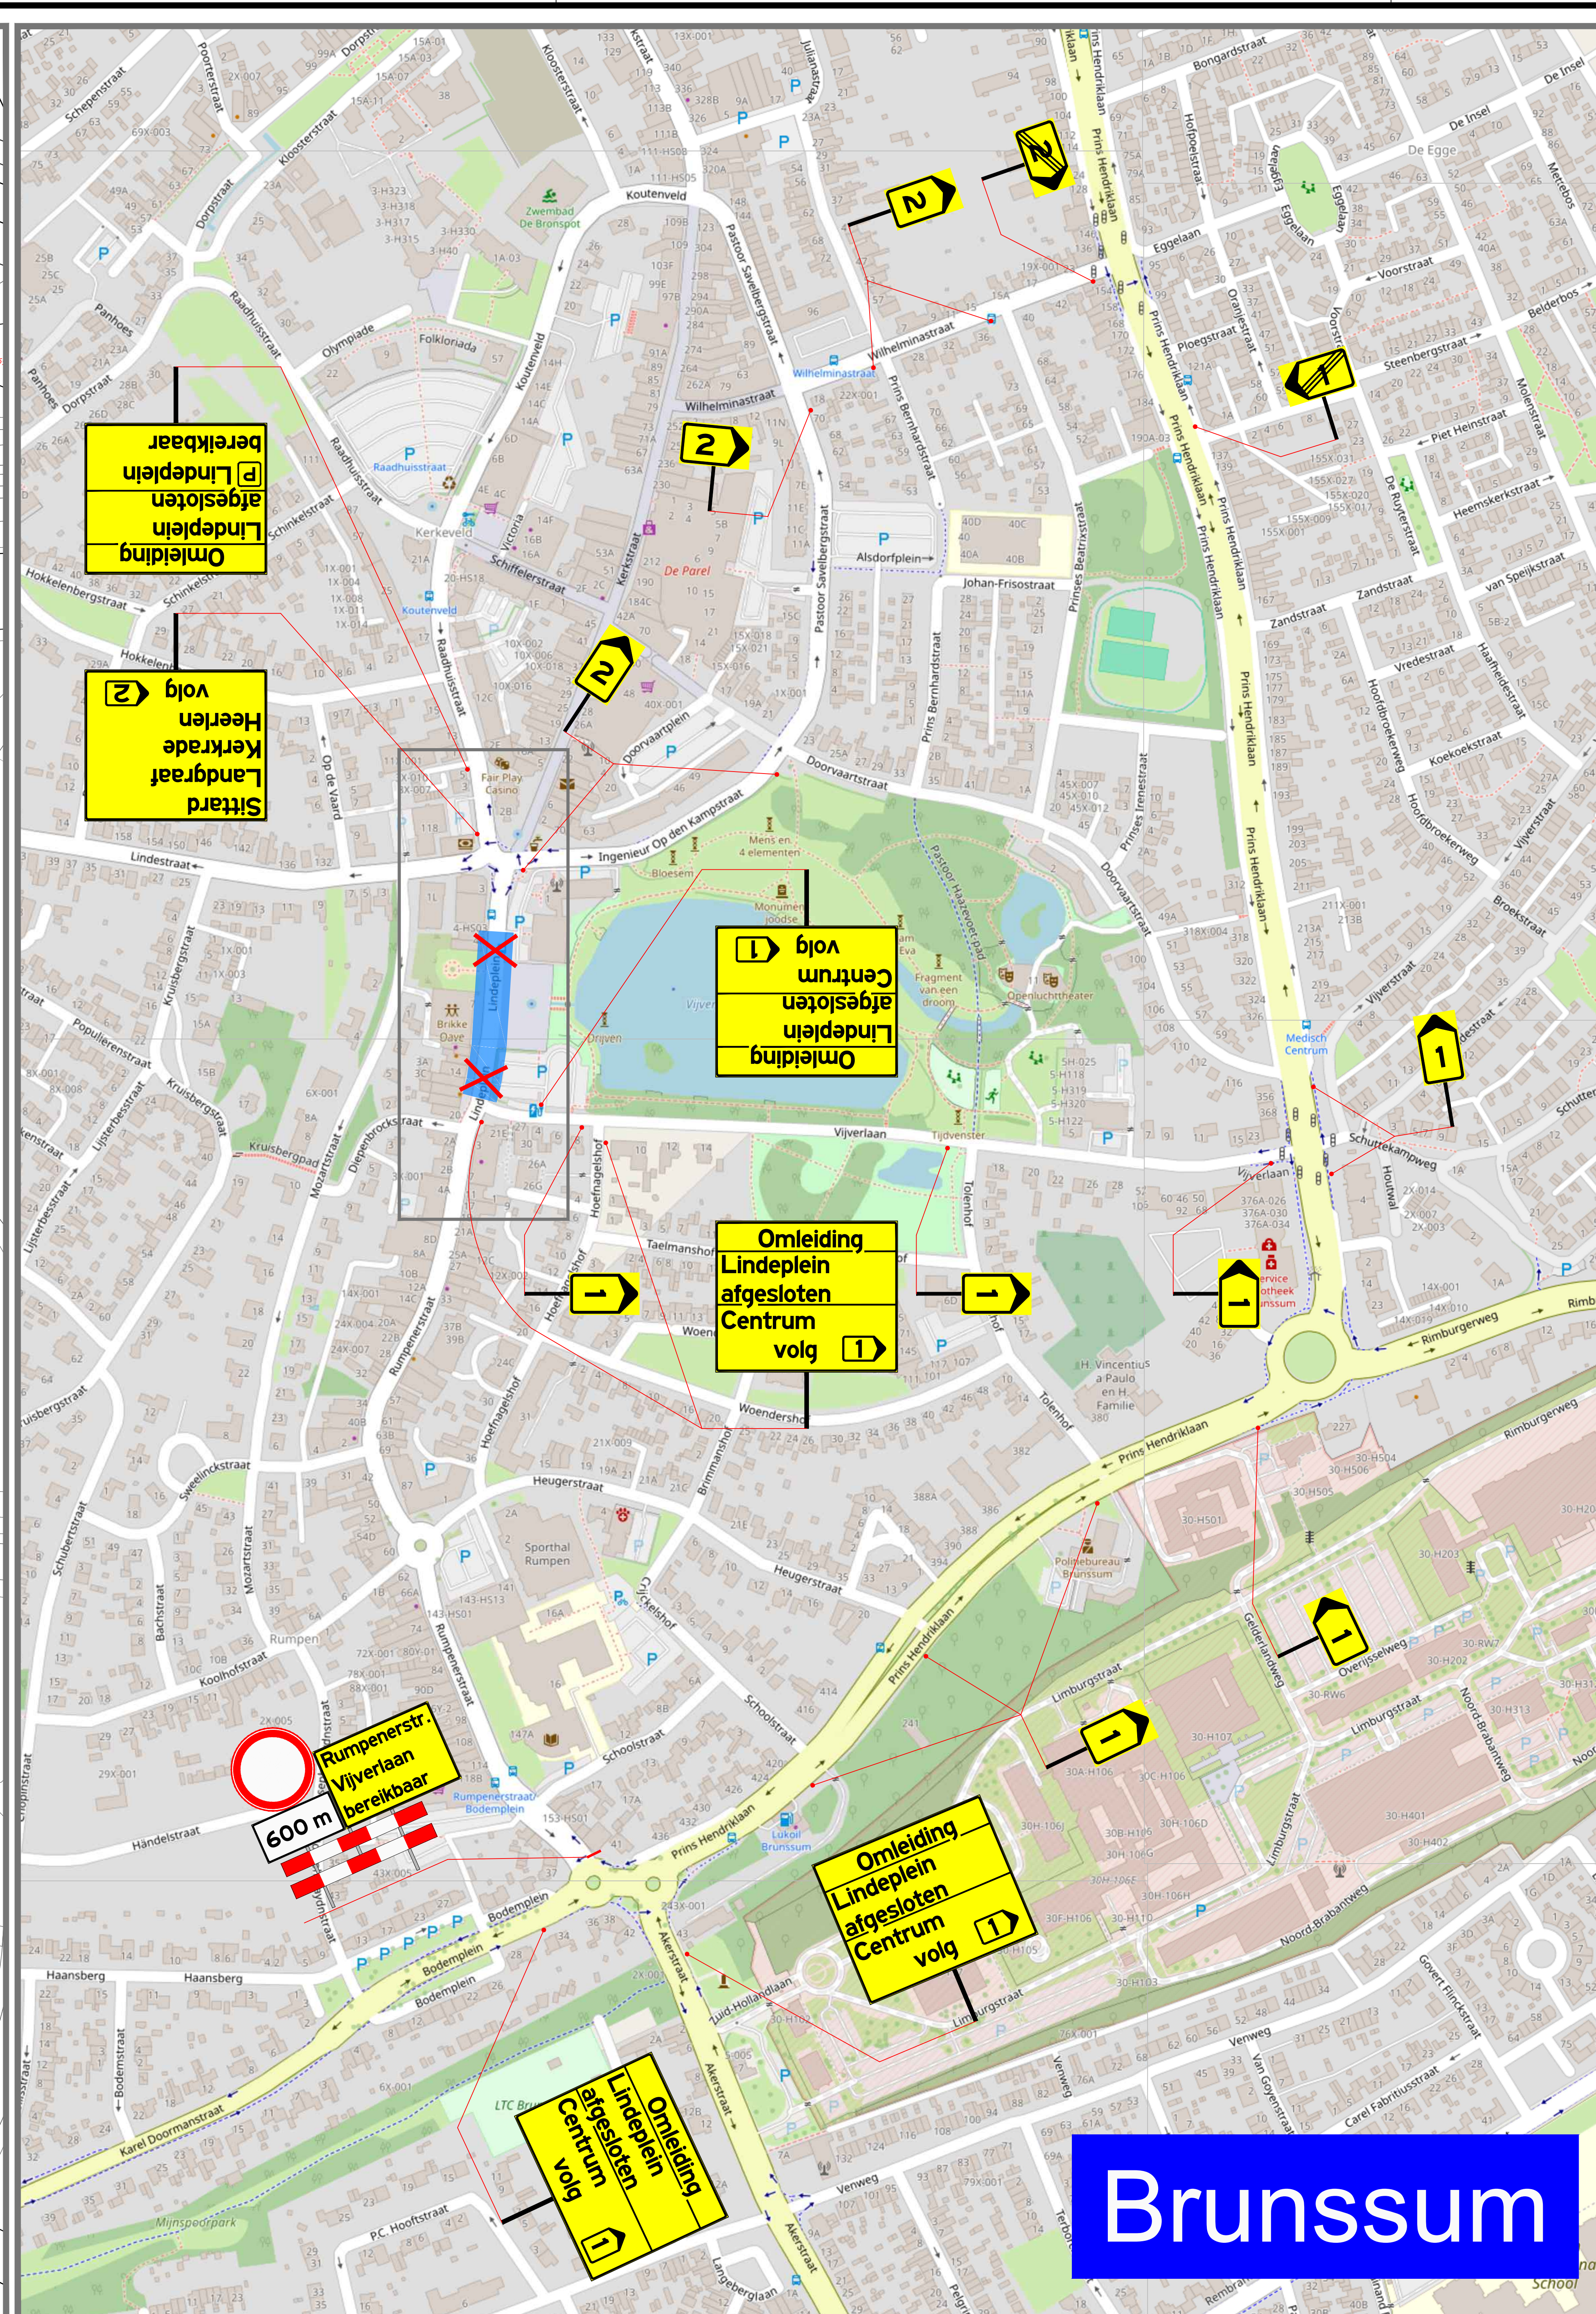


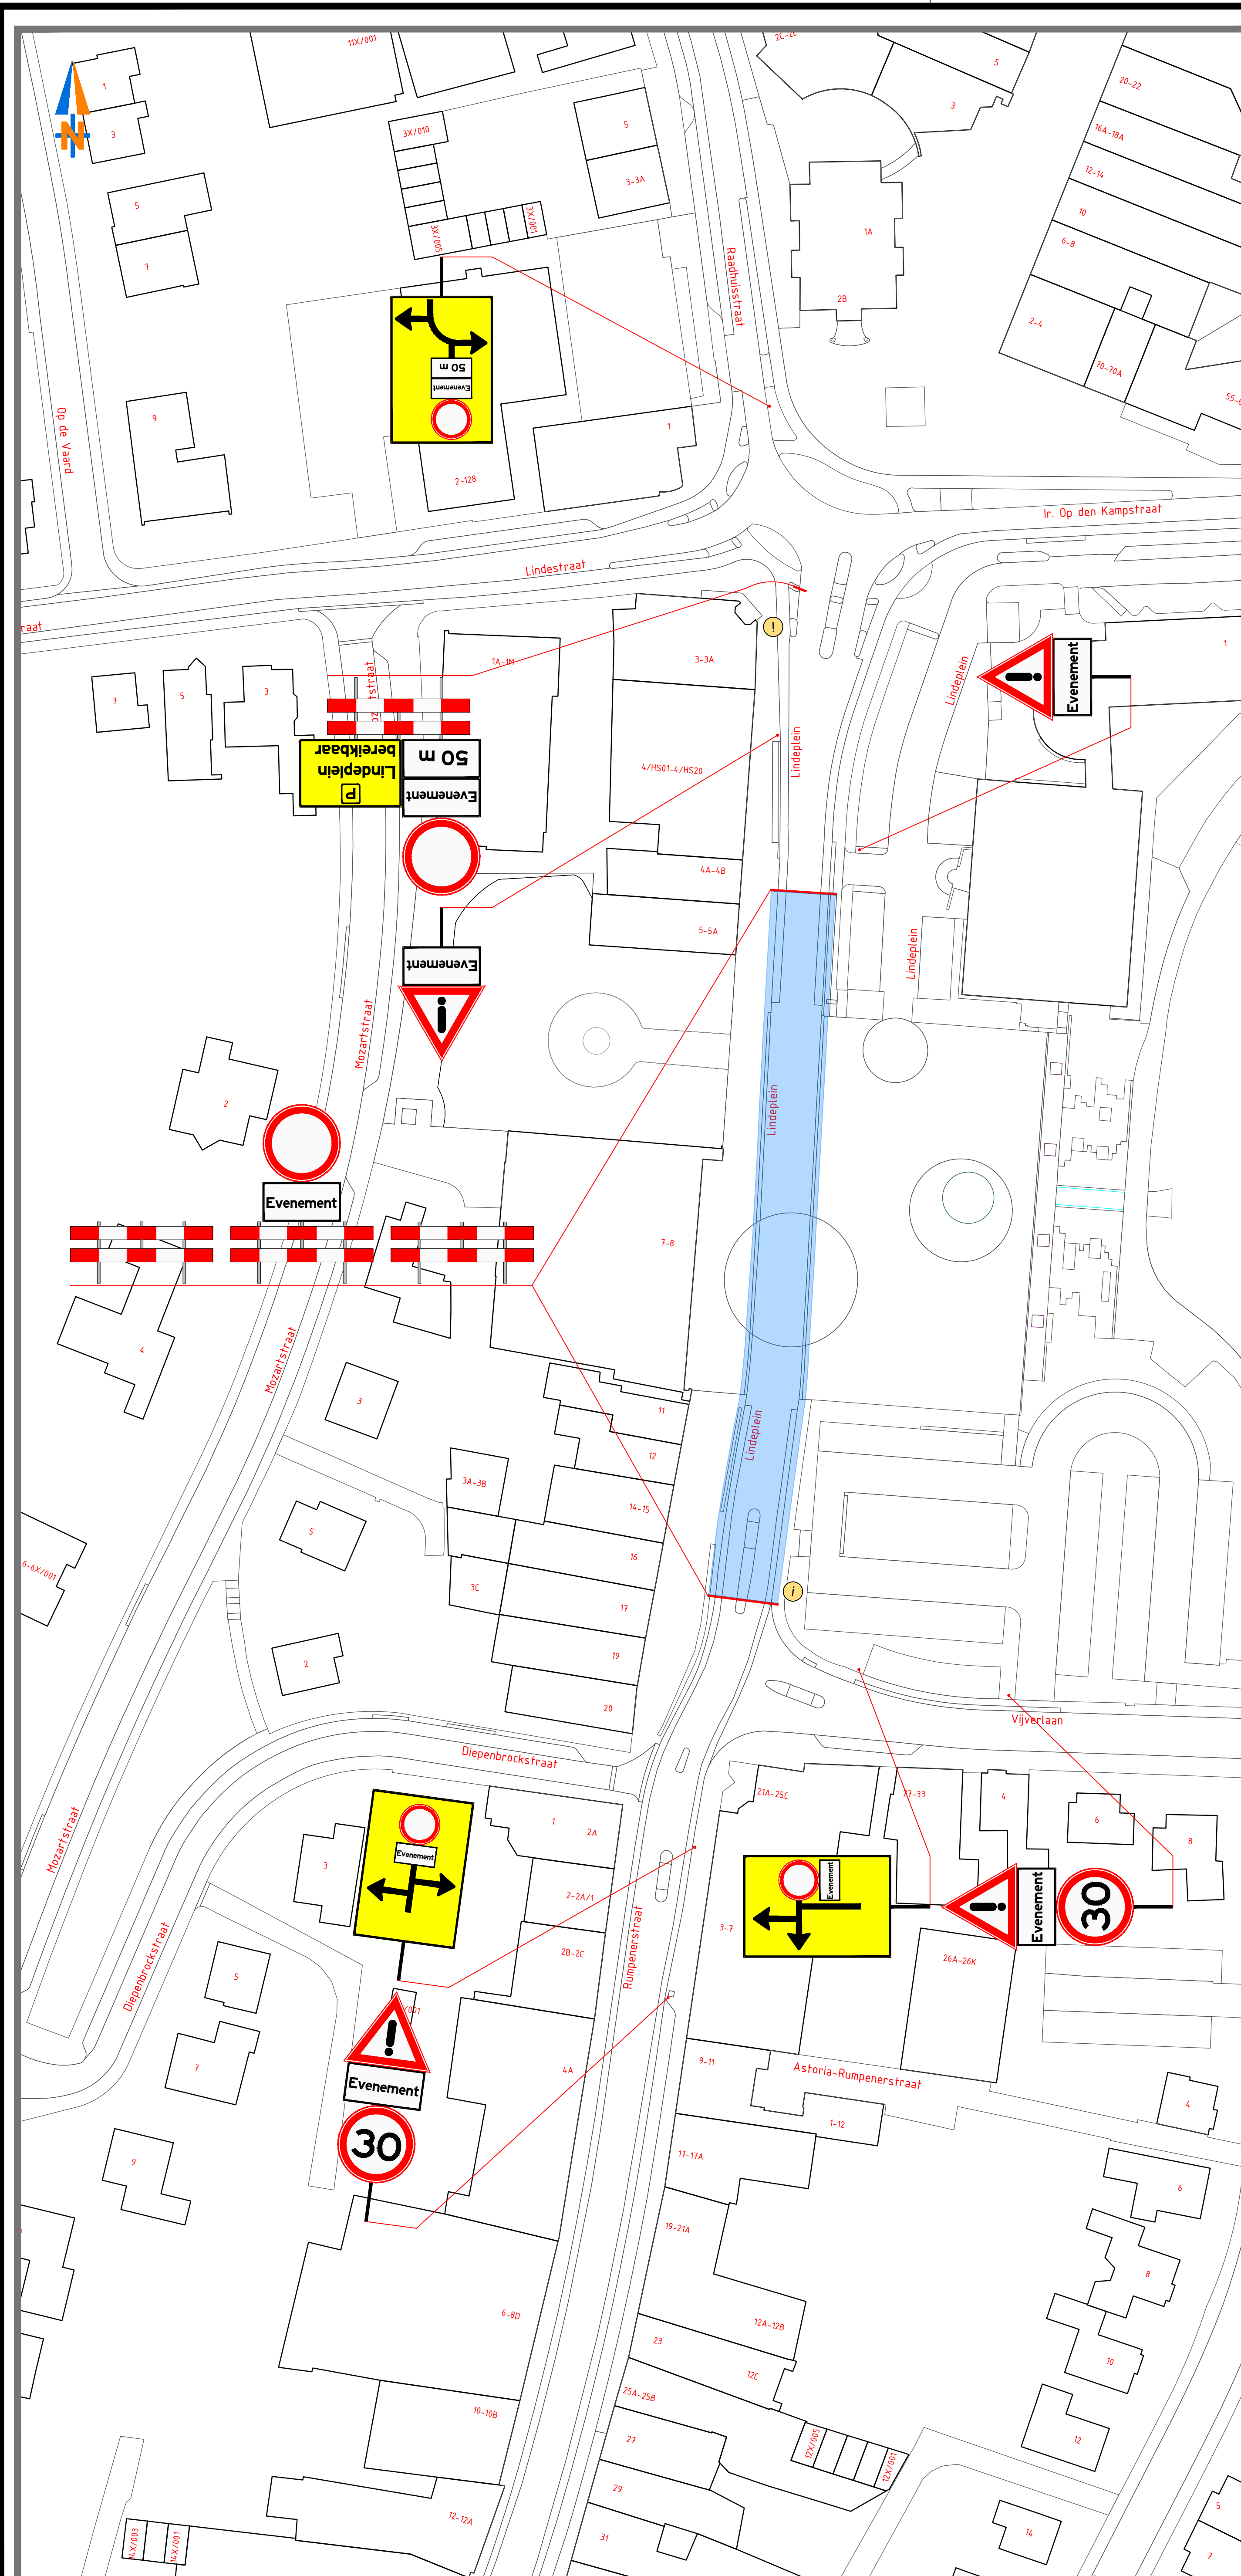


Informatieborden 2 weken vooraf plaatsen

Deze weg dicht
dag+datum+ tijd
dag+datum+tijd

- Afgesloten wegvakken - Evenementen terrein
- Afzethekken met bebording
- Tekstborden met tekstformaat 80-70 km/h = 140/105 mm
- Tekstborden met tekstformaat 30-60 km/h = 110/83 mm
- Tekstborden met tekstformaat Fietspaden = 50/38 mm
- Routeborden
- Definitieve letters / cijfers / symbolen in overleg met wegbeheerder
- Conflicterende ANWB borden afplakken / afkruisen
- Bakens h.o.h. 5 - 10 meter
- Afgesloten wegvakken
- Inzet beroepsmatige verkeersregelaars
- Inzet en aflossing conform overzicht 96b
- Conform categoriën: Laag - Gemiddeld - Hoog intensief

Versie : 1	Datum : 15-04-2025	Getekend: MVH	Omschrijving: Concept
Pjt. Nr: 25-12-05-1-01	Schaal: 1 : 500	Goedgekeurd:	Formaat: A0

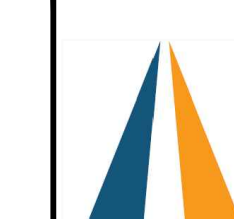 VERKEERSPLAN	 WEDO VERKEERSTECHNIEK
Project: Brunssum Lindeplein	
Onderdeel: Tijdelijke verkeersmaatregelen	
Opdrachtgever: WEDO Verkeerstechneek - Kerkade	
Tekening nr.: Brunssum Lindeplein	
- 01	

Verkeersplan Nederland B.V.

www.verkeersplan.eu