
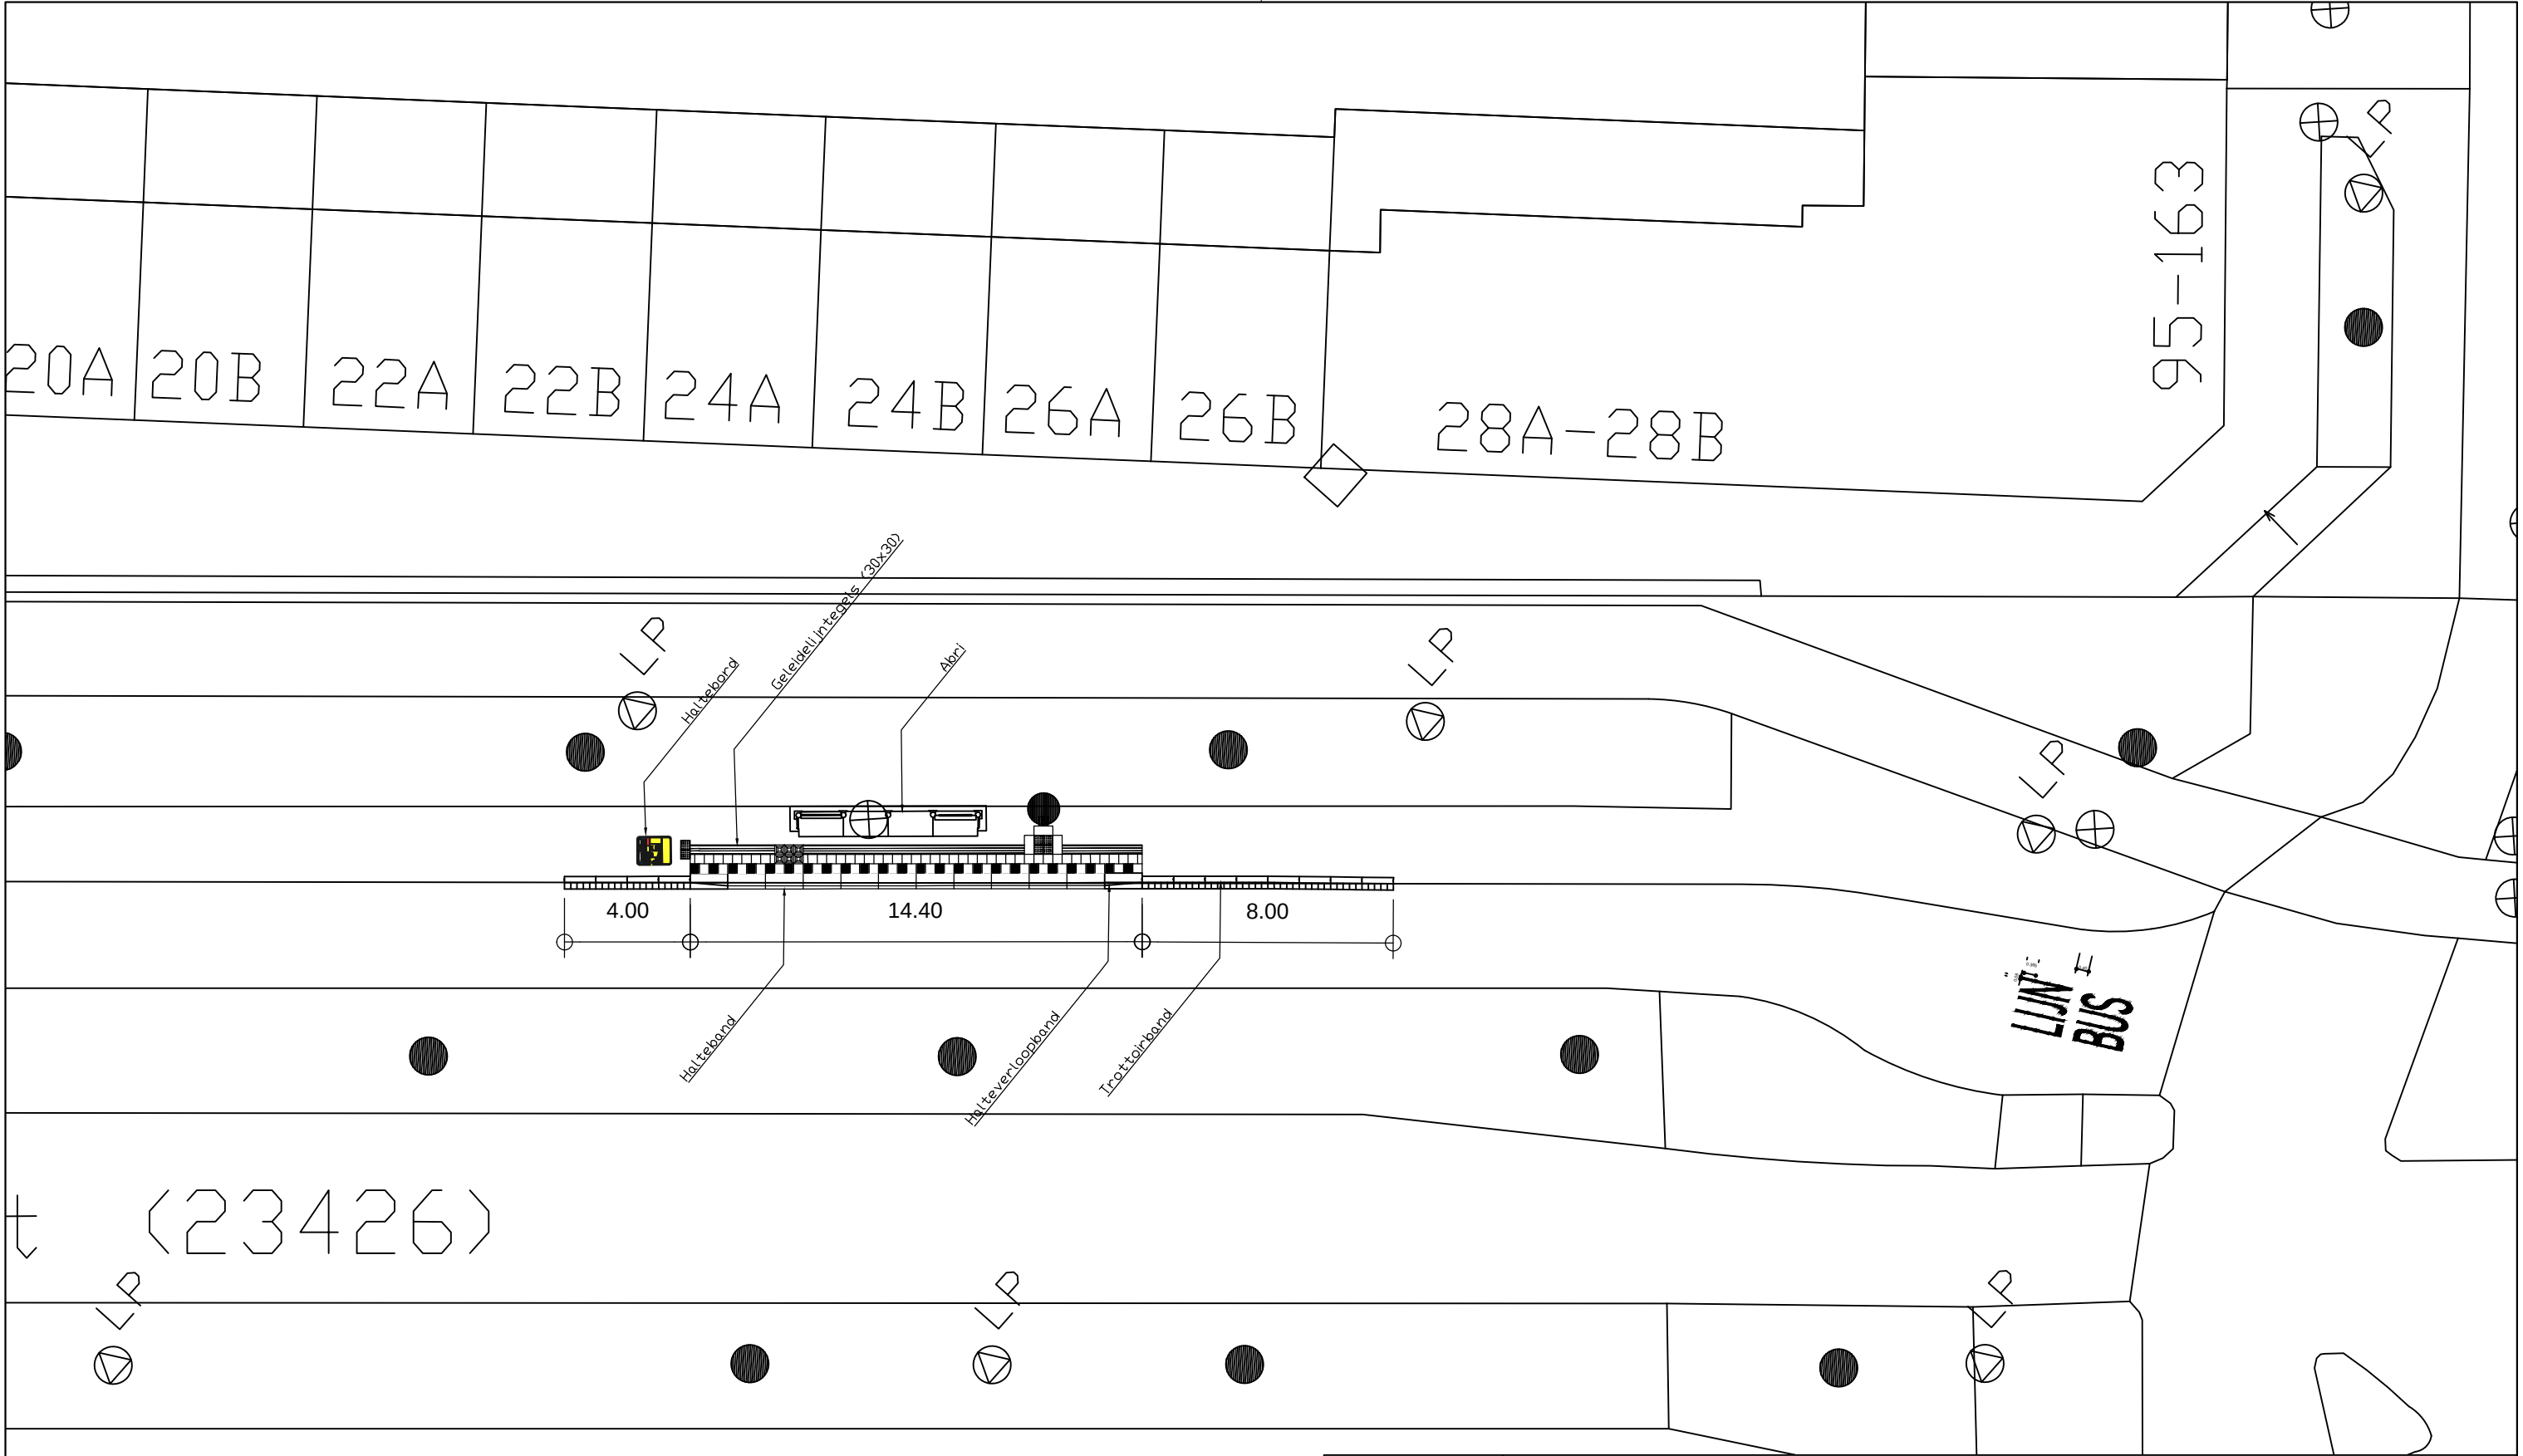


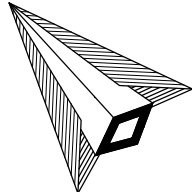

t (23426)

	Schets		
	Verplaatsen bushalte Roentgenstraat		
Schaal: 1:200		Geied: Feijenoord	
Verkeersbesluit:		Bestandsnaam:	
Ja	Gemeente Rotterdam Stadsontwikkeling Afdeling Mobiliteit	Buurt:	
MOB24-XXX			