







Bijlage 2 bij huisnummerbesluit 128769-2025 Gebouw 7


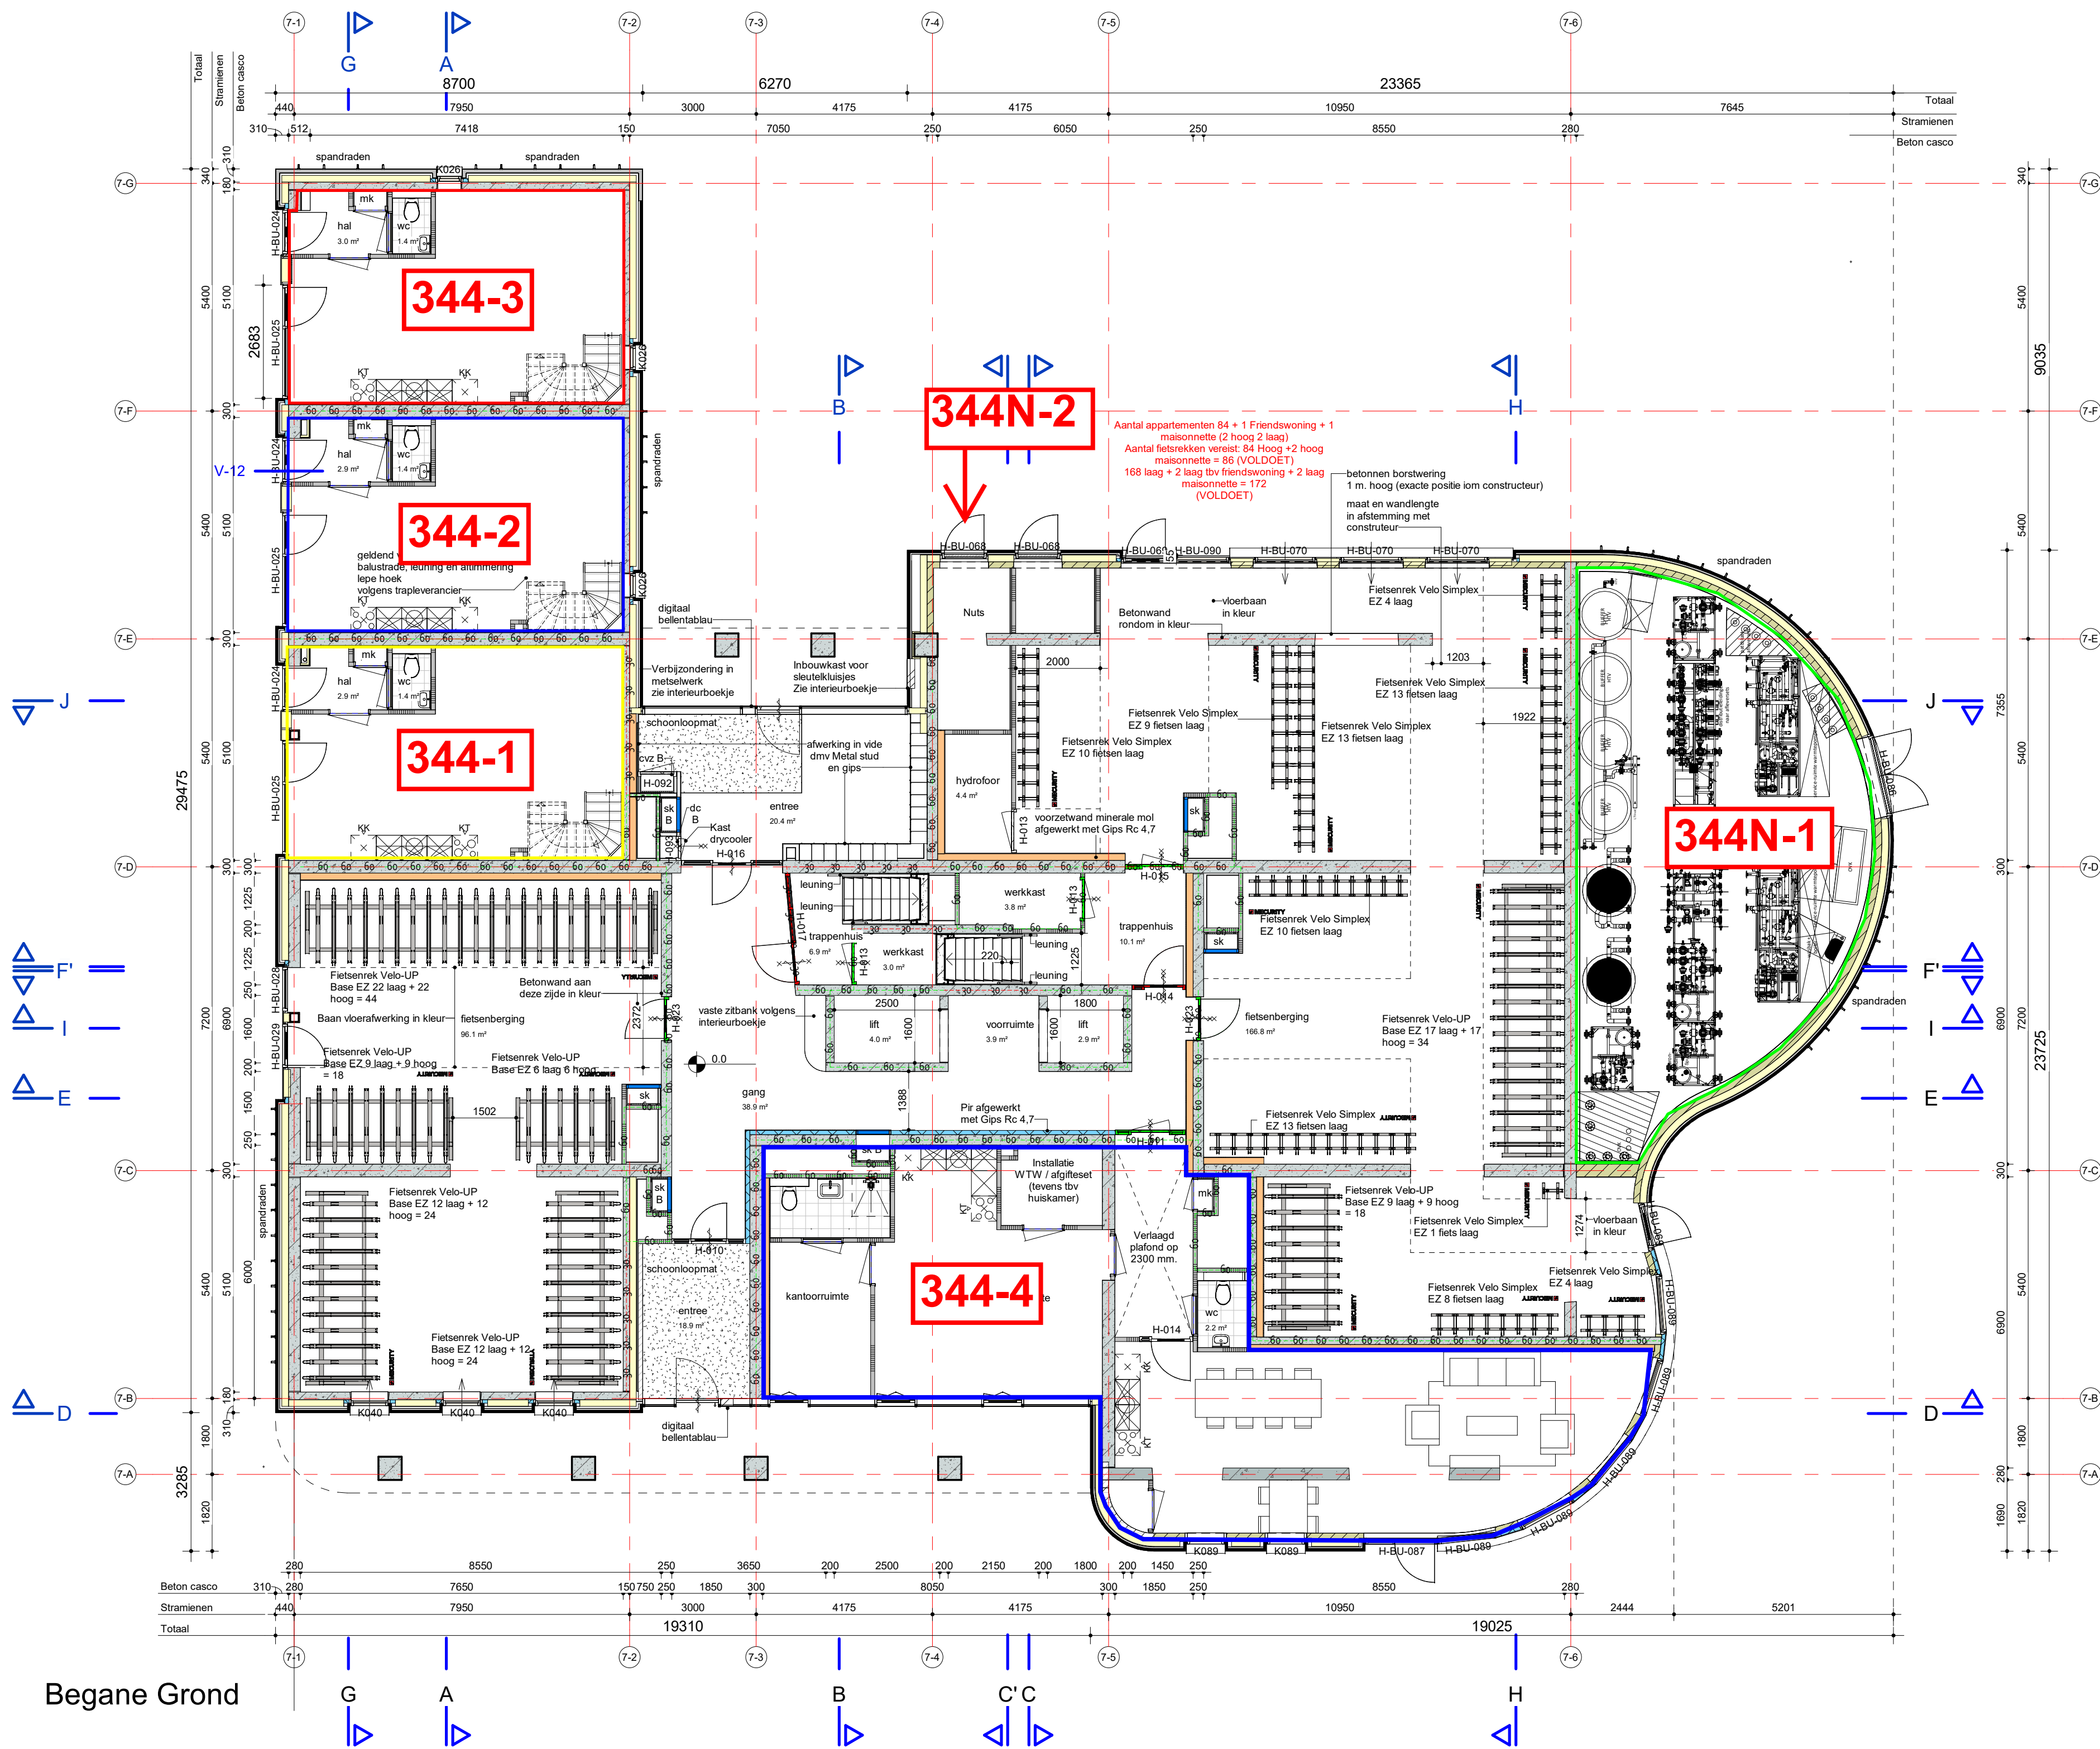



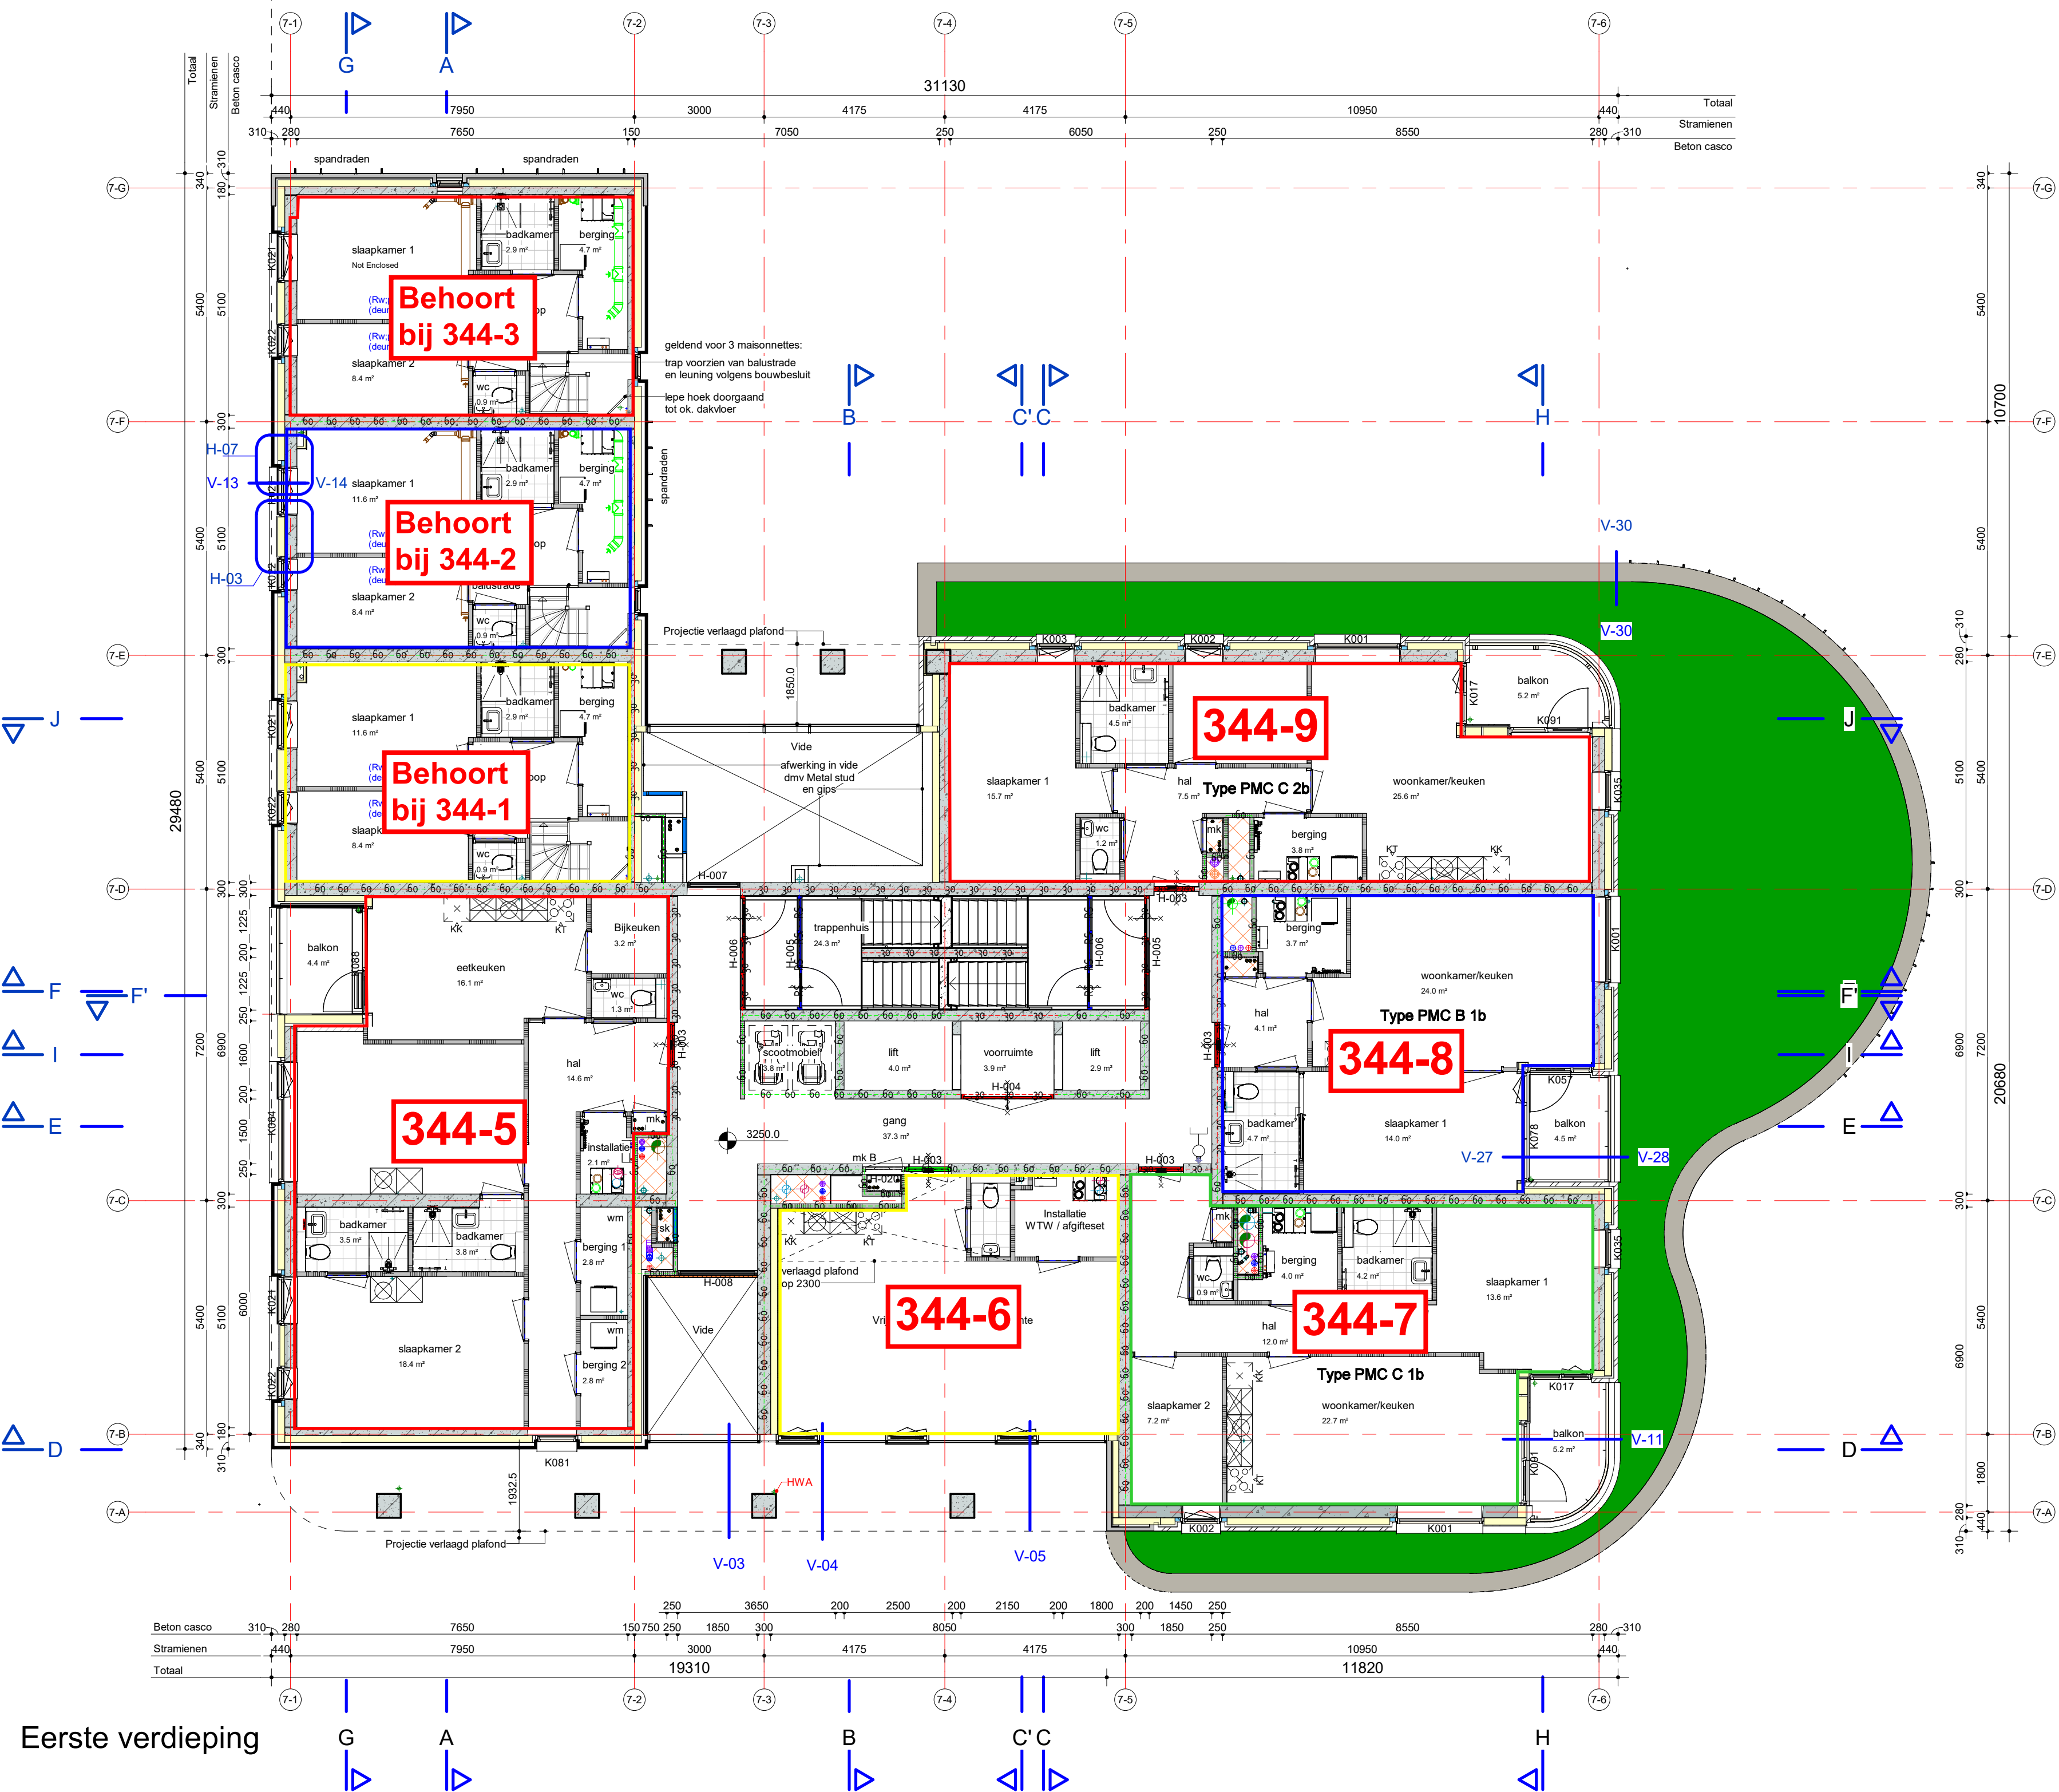


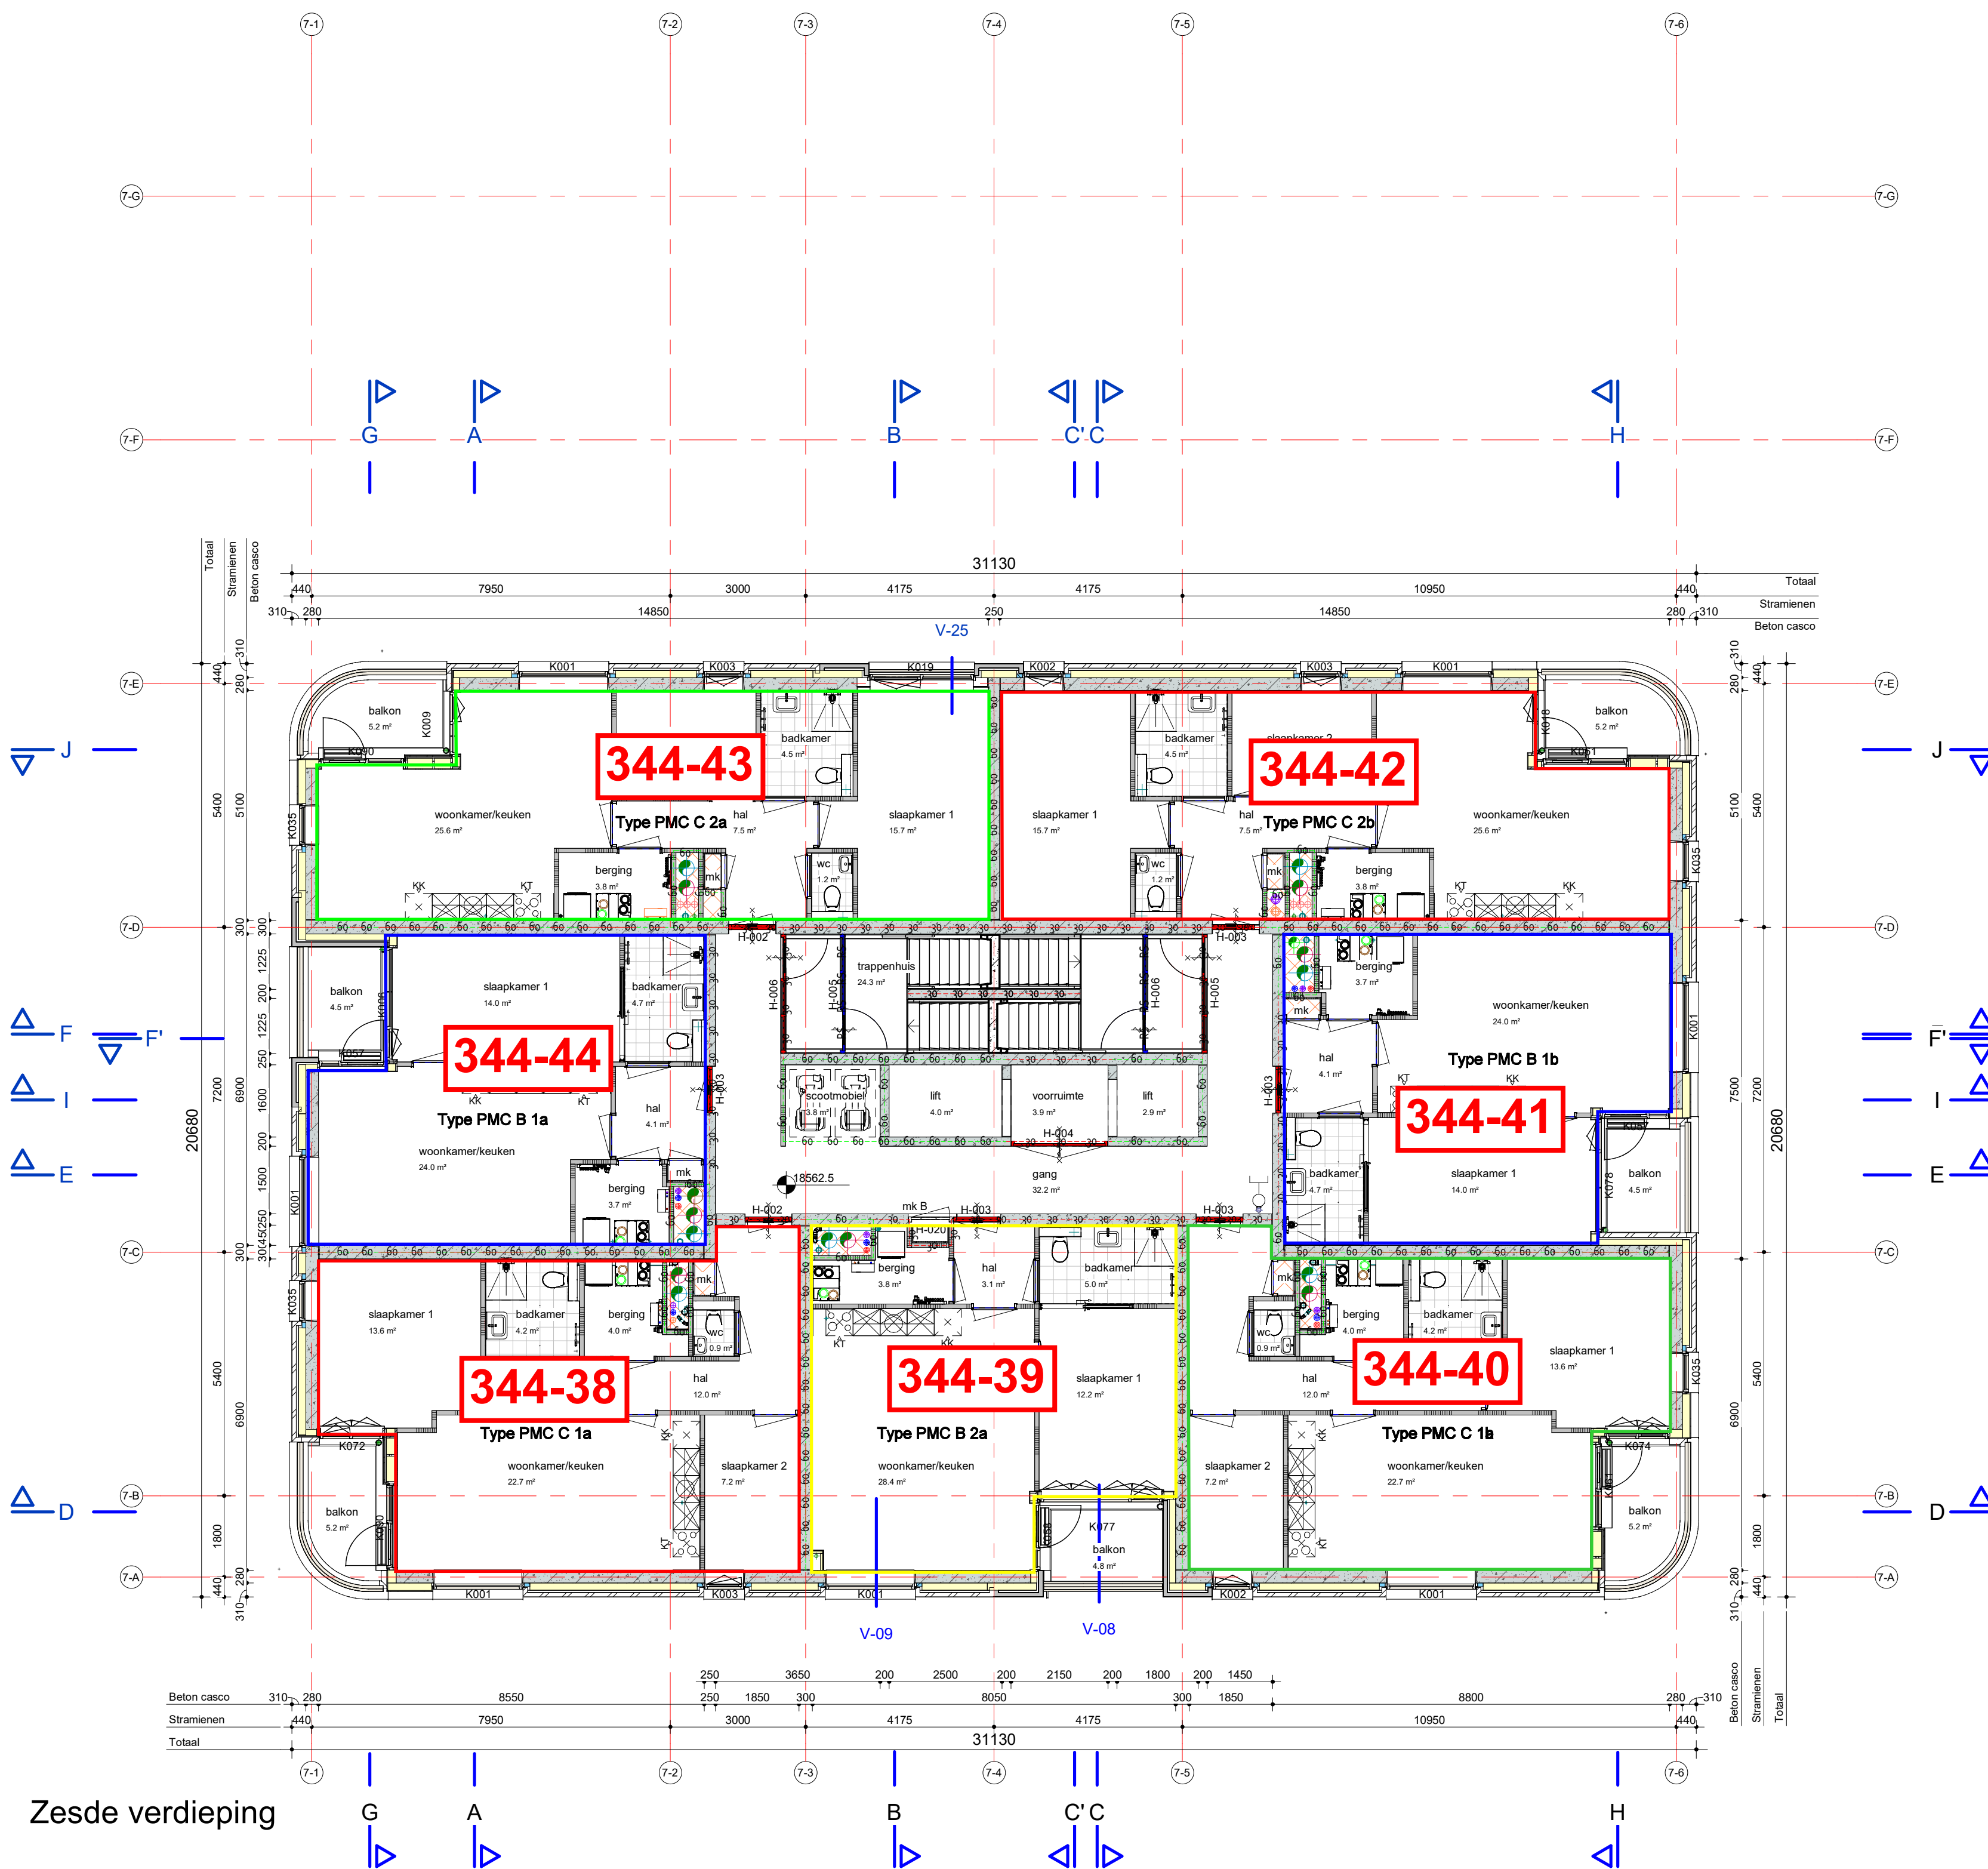


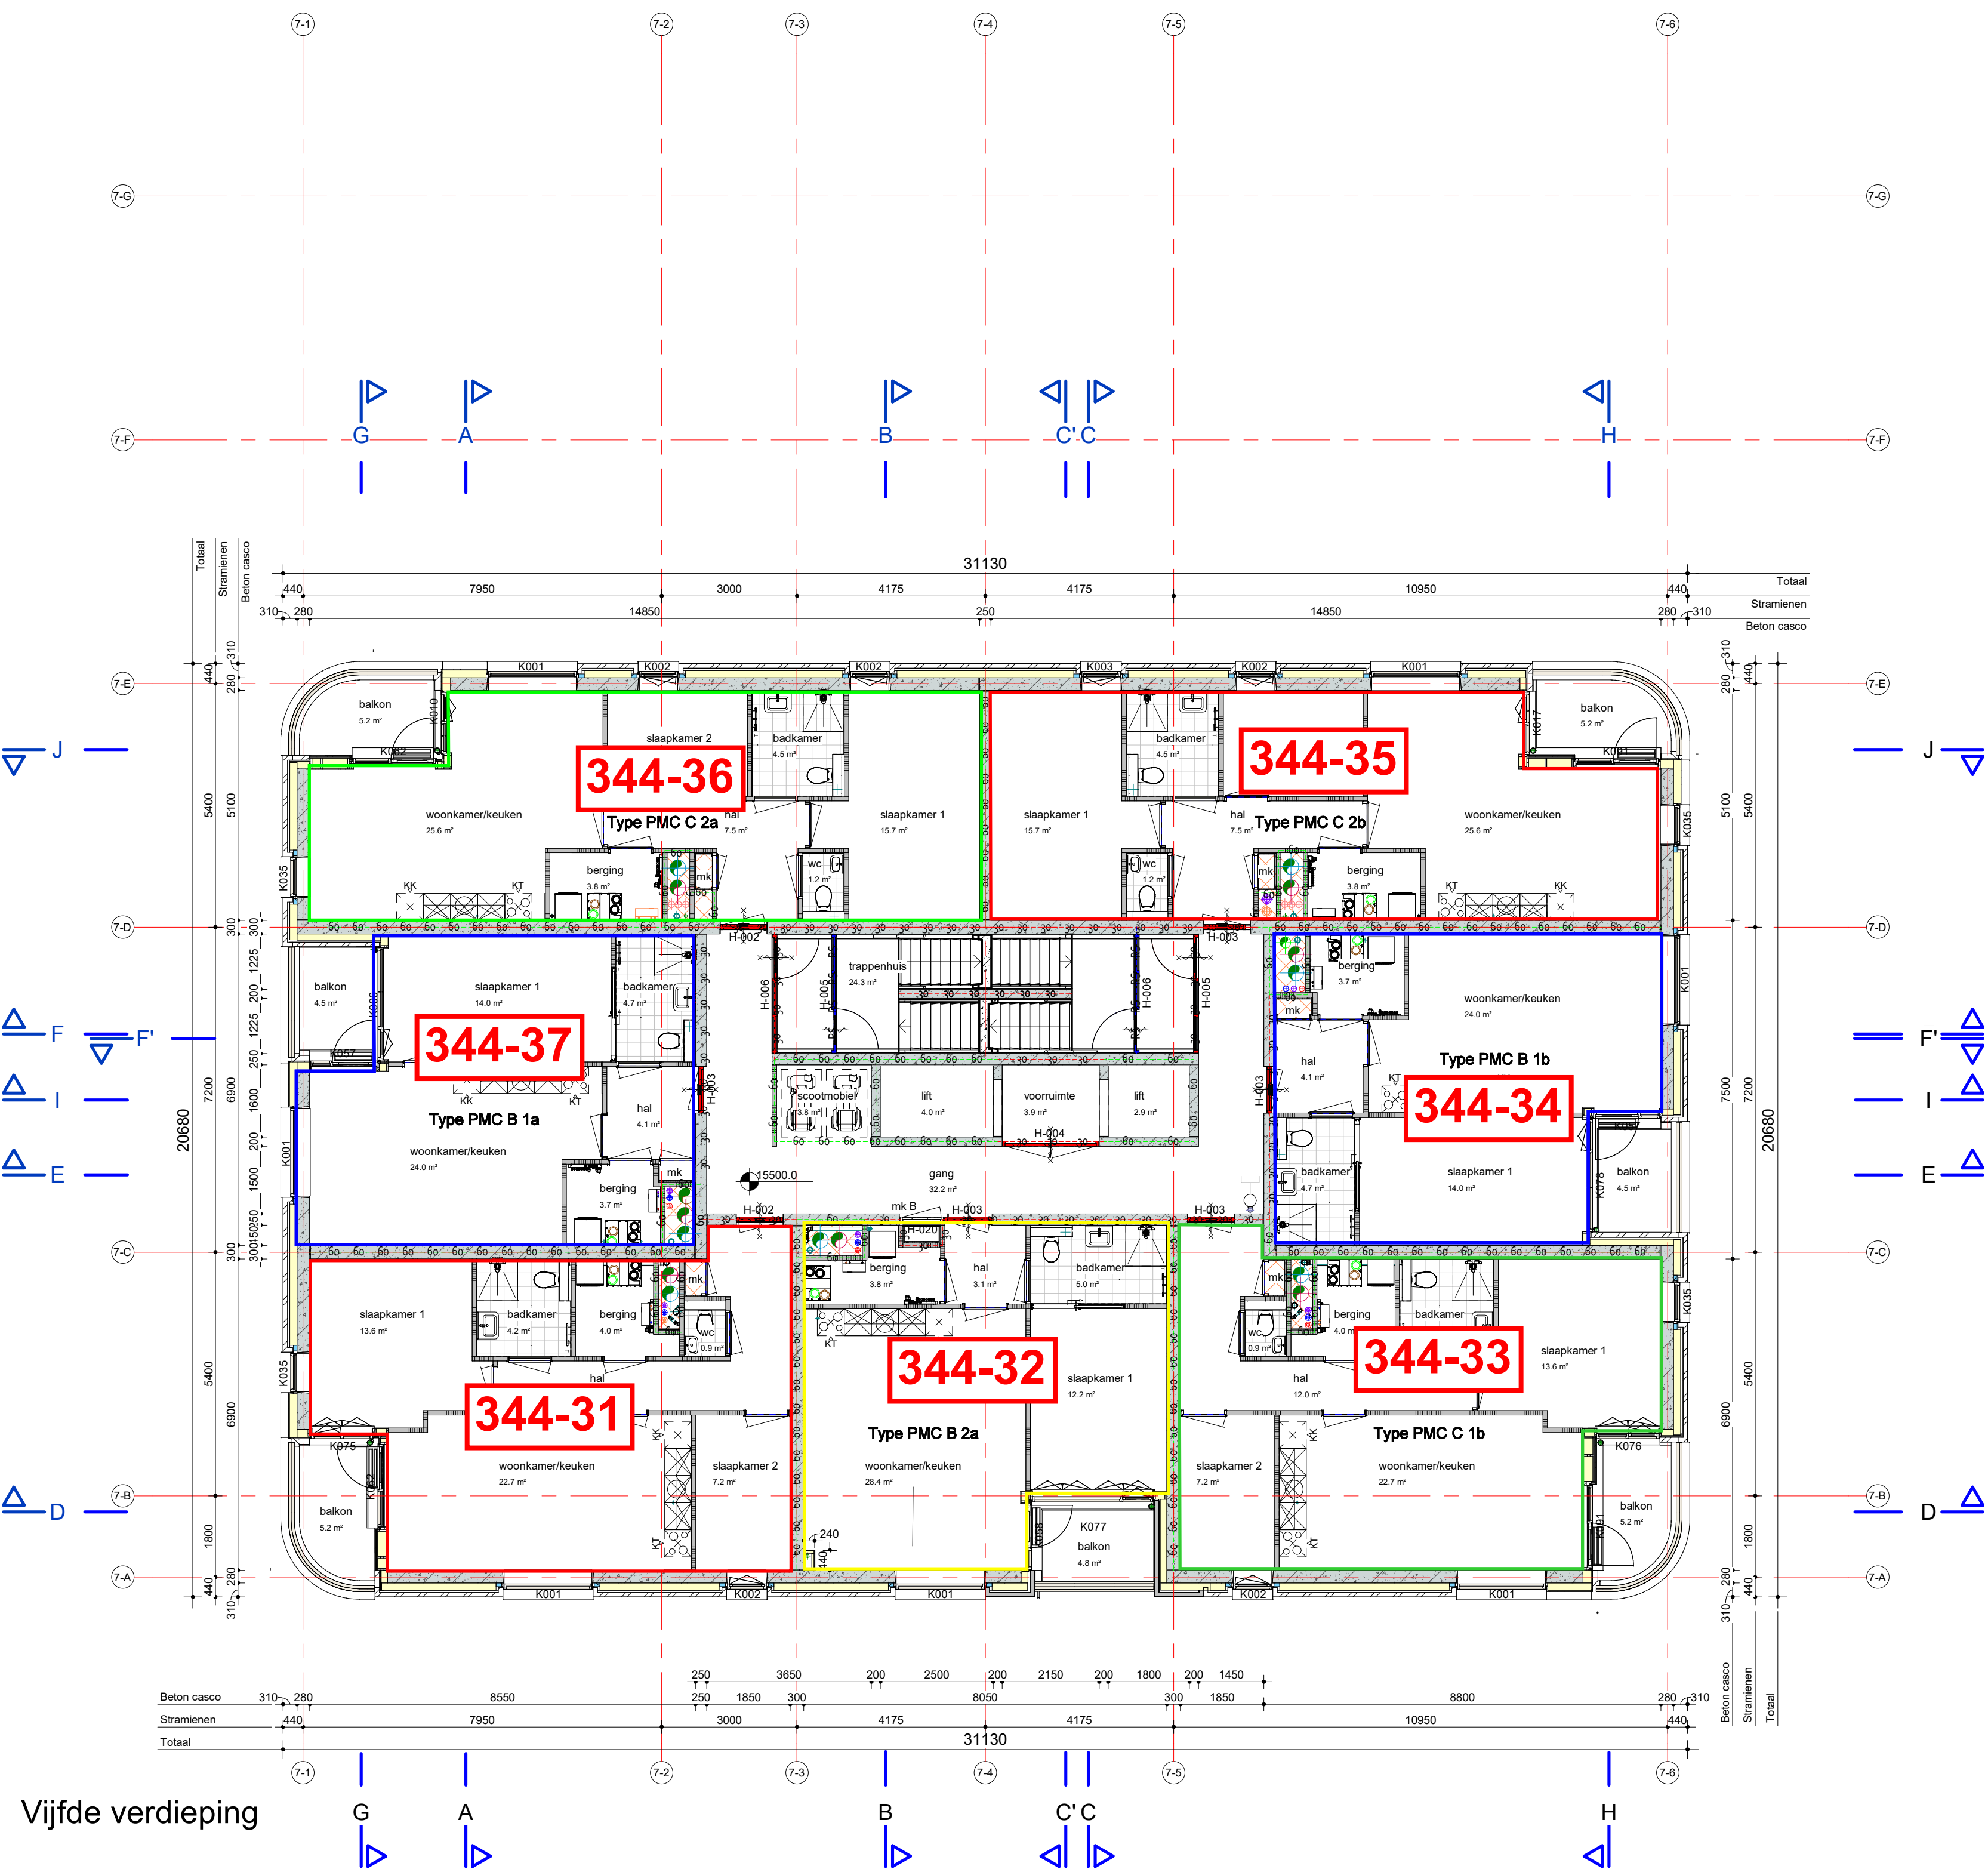

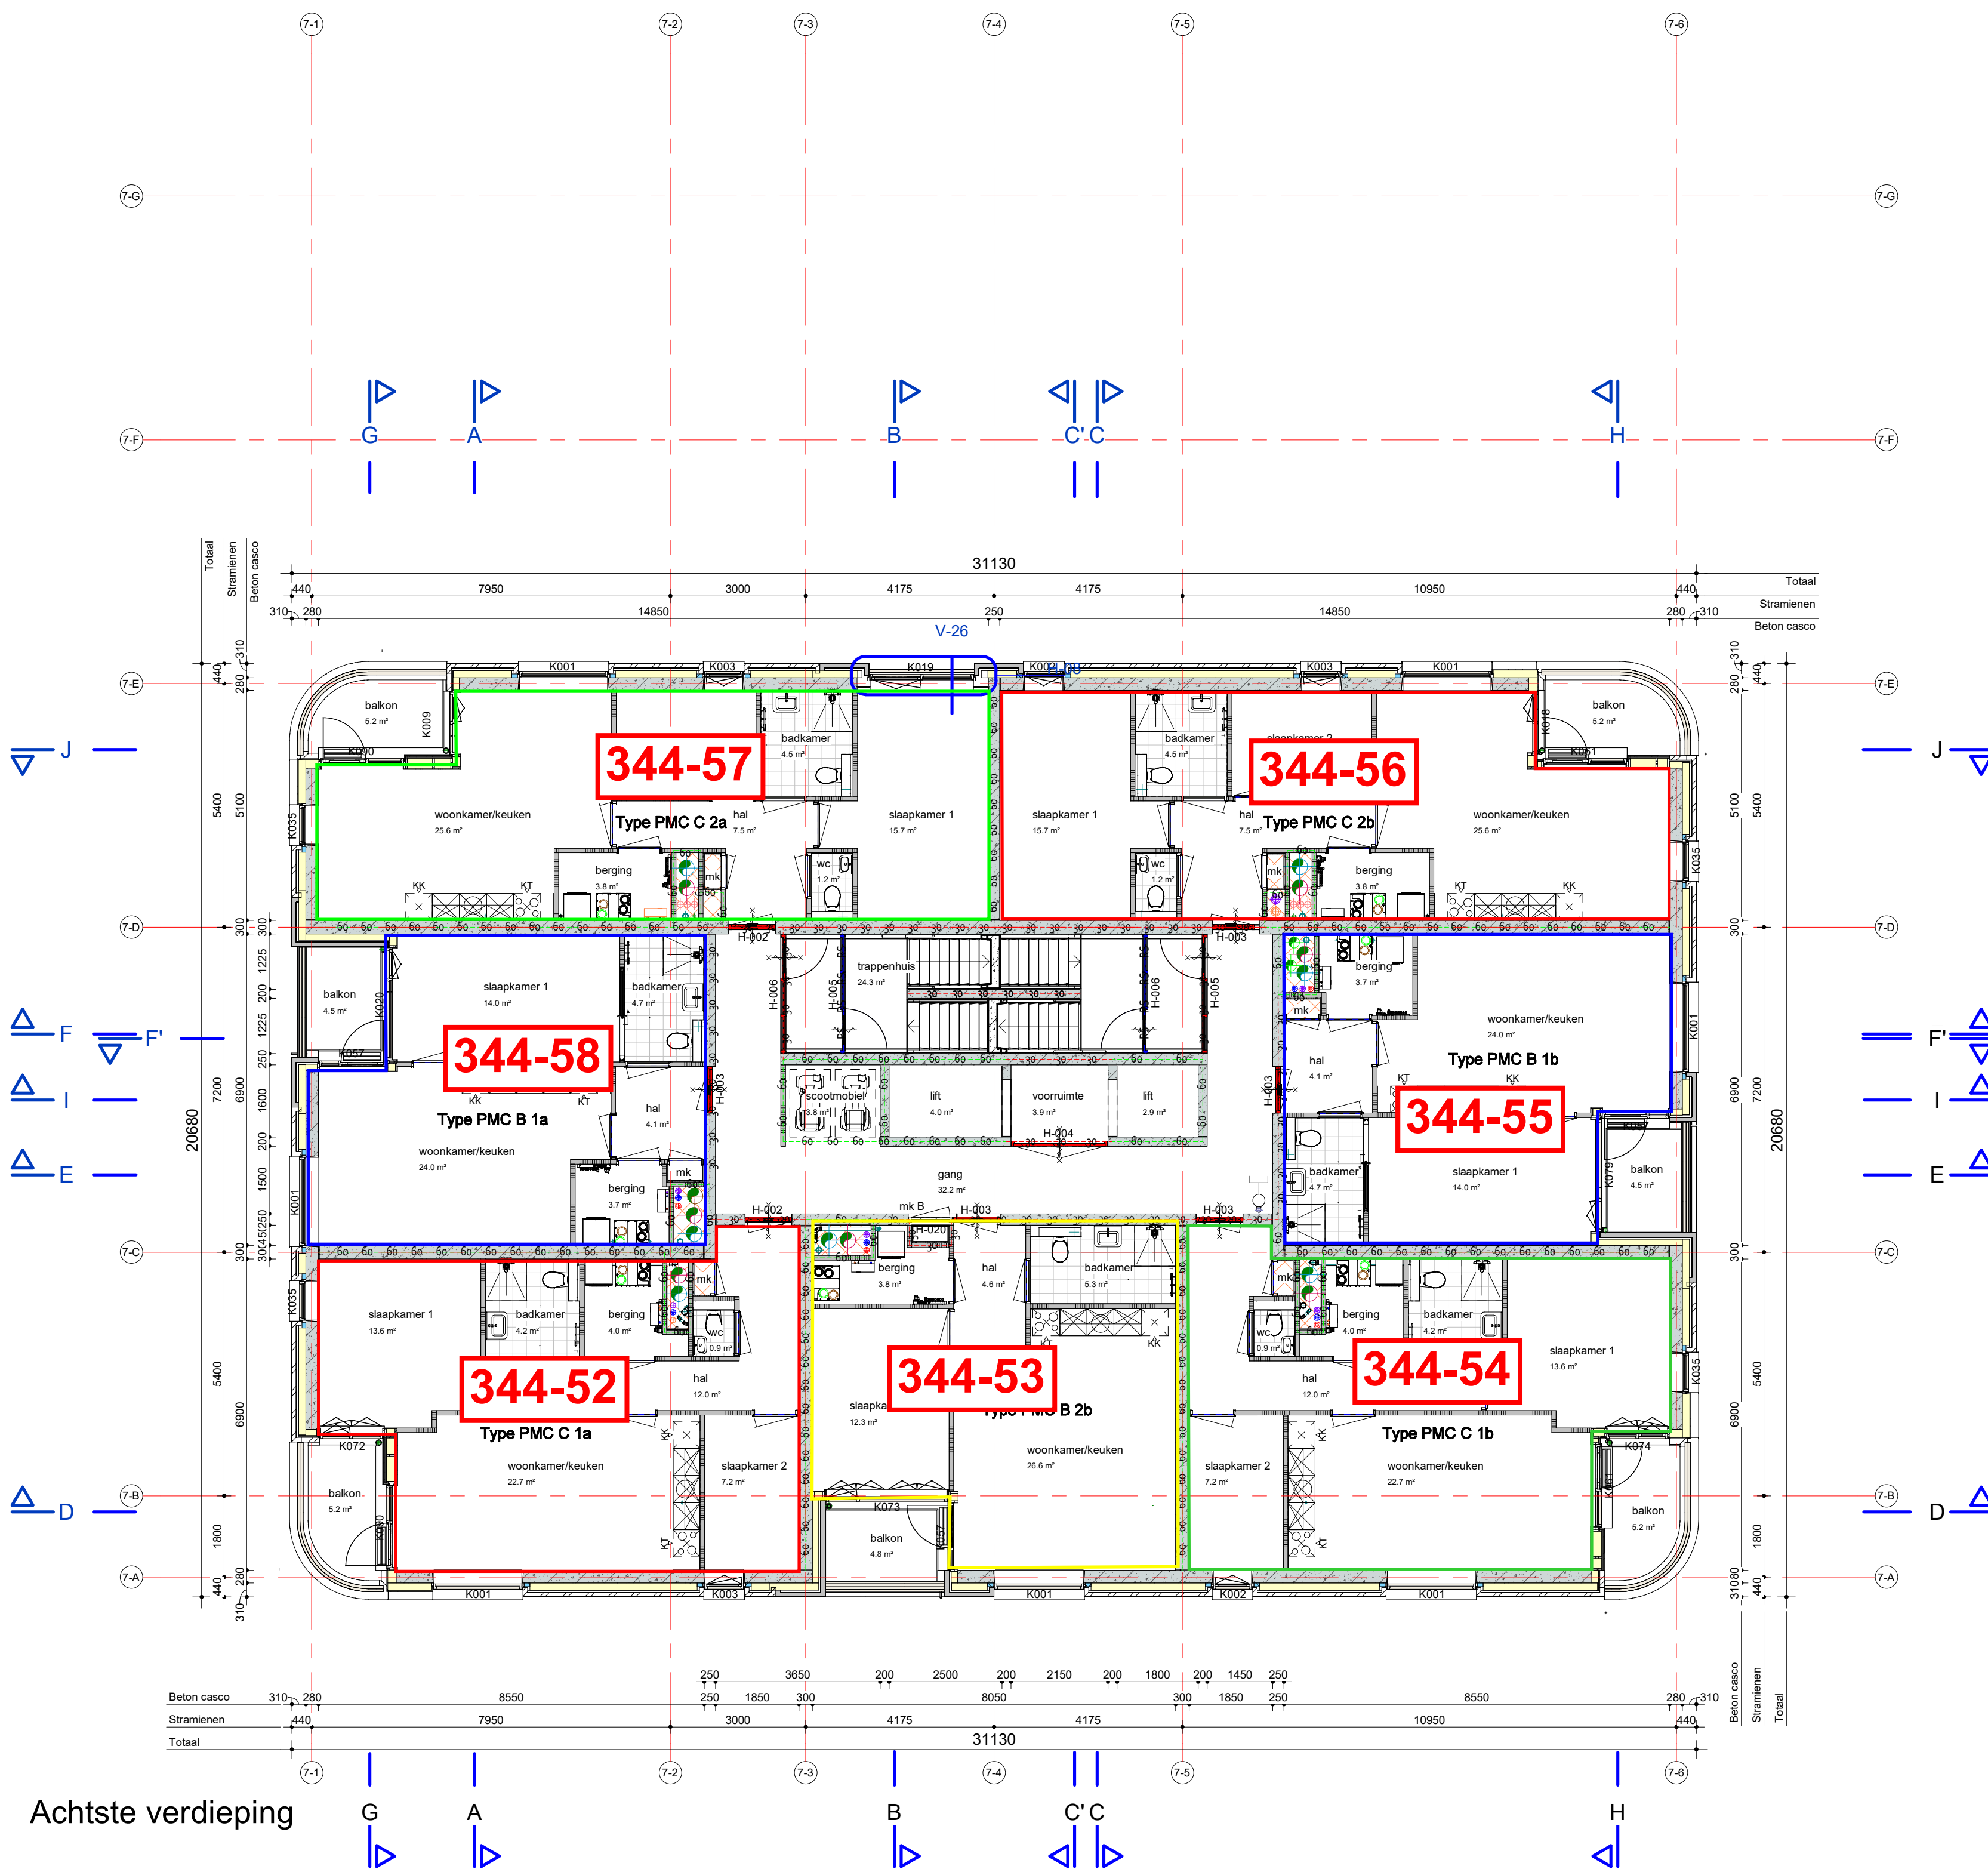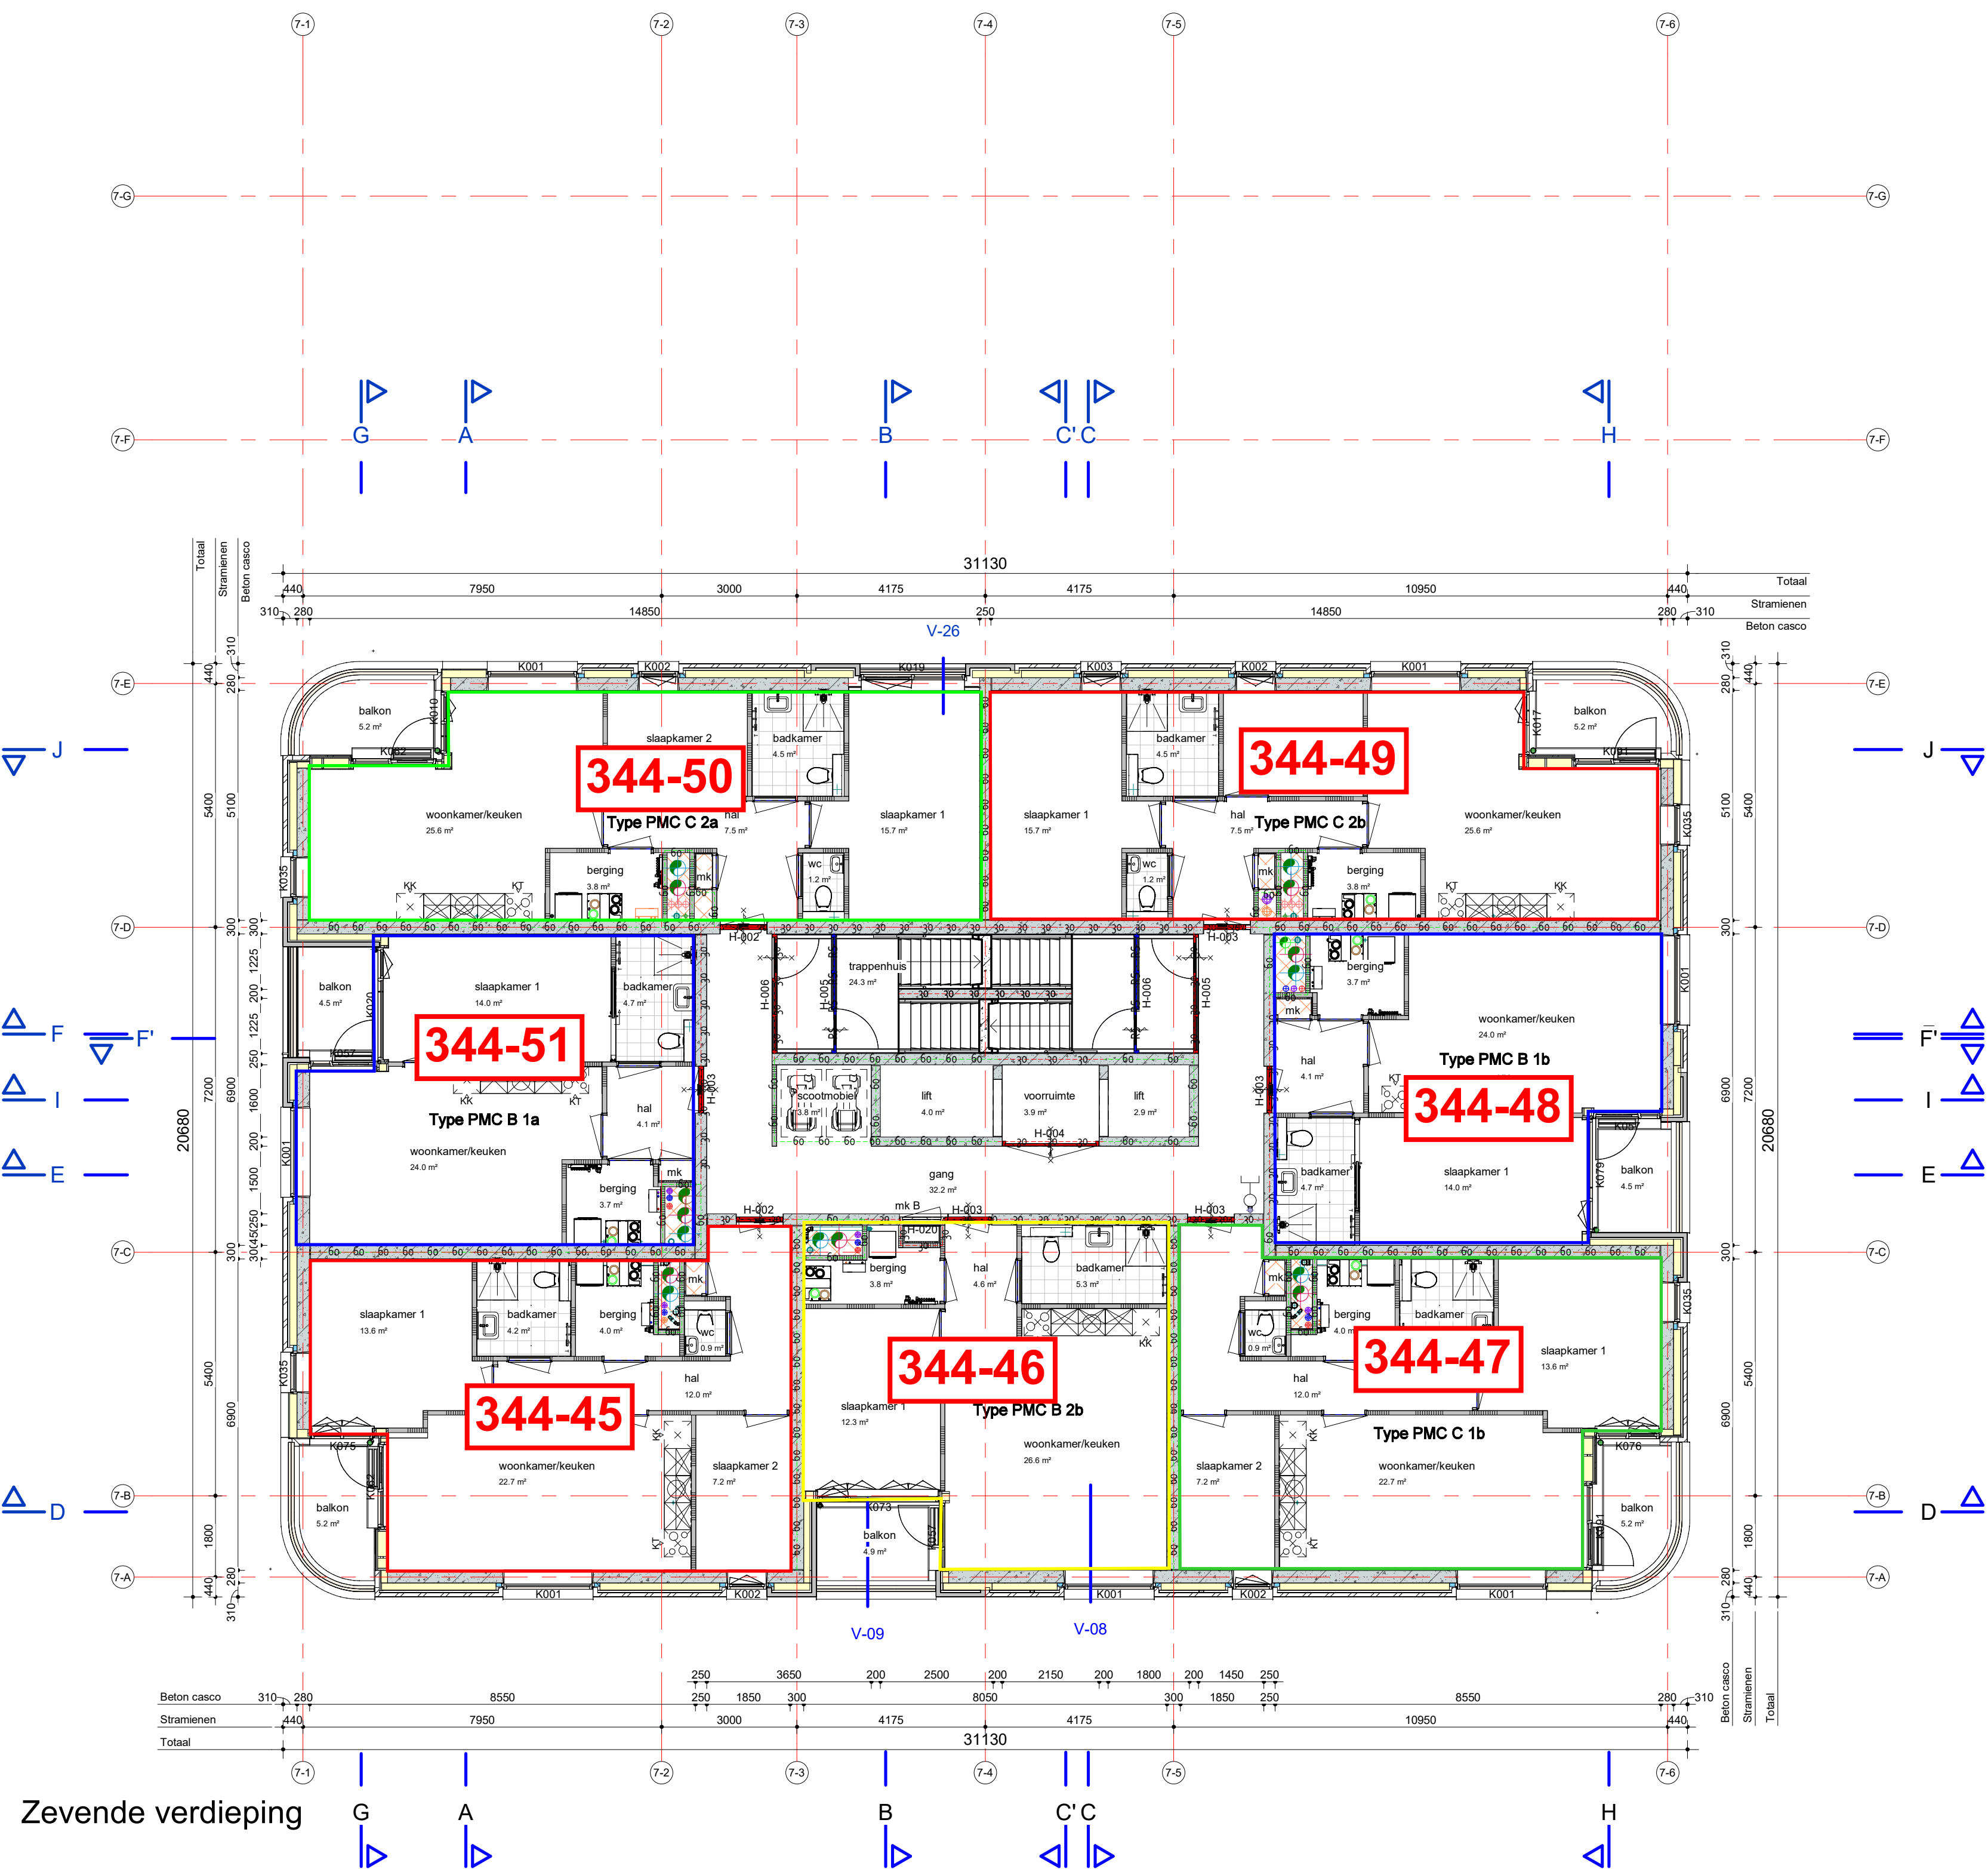


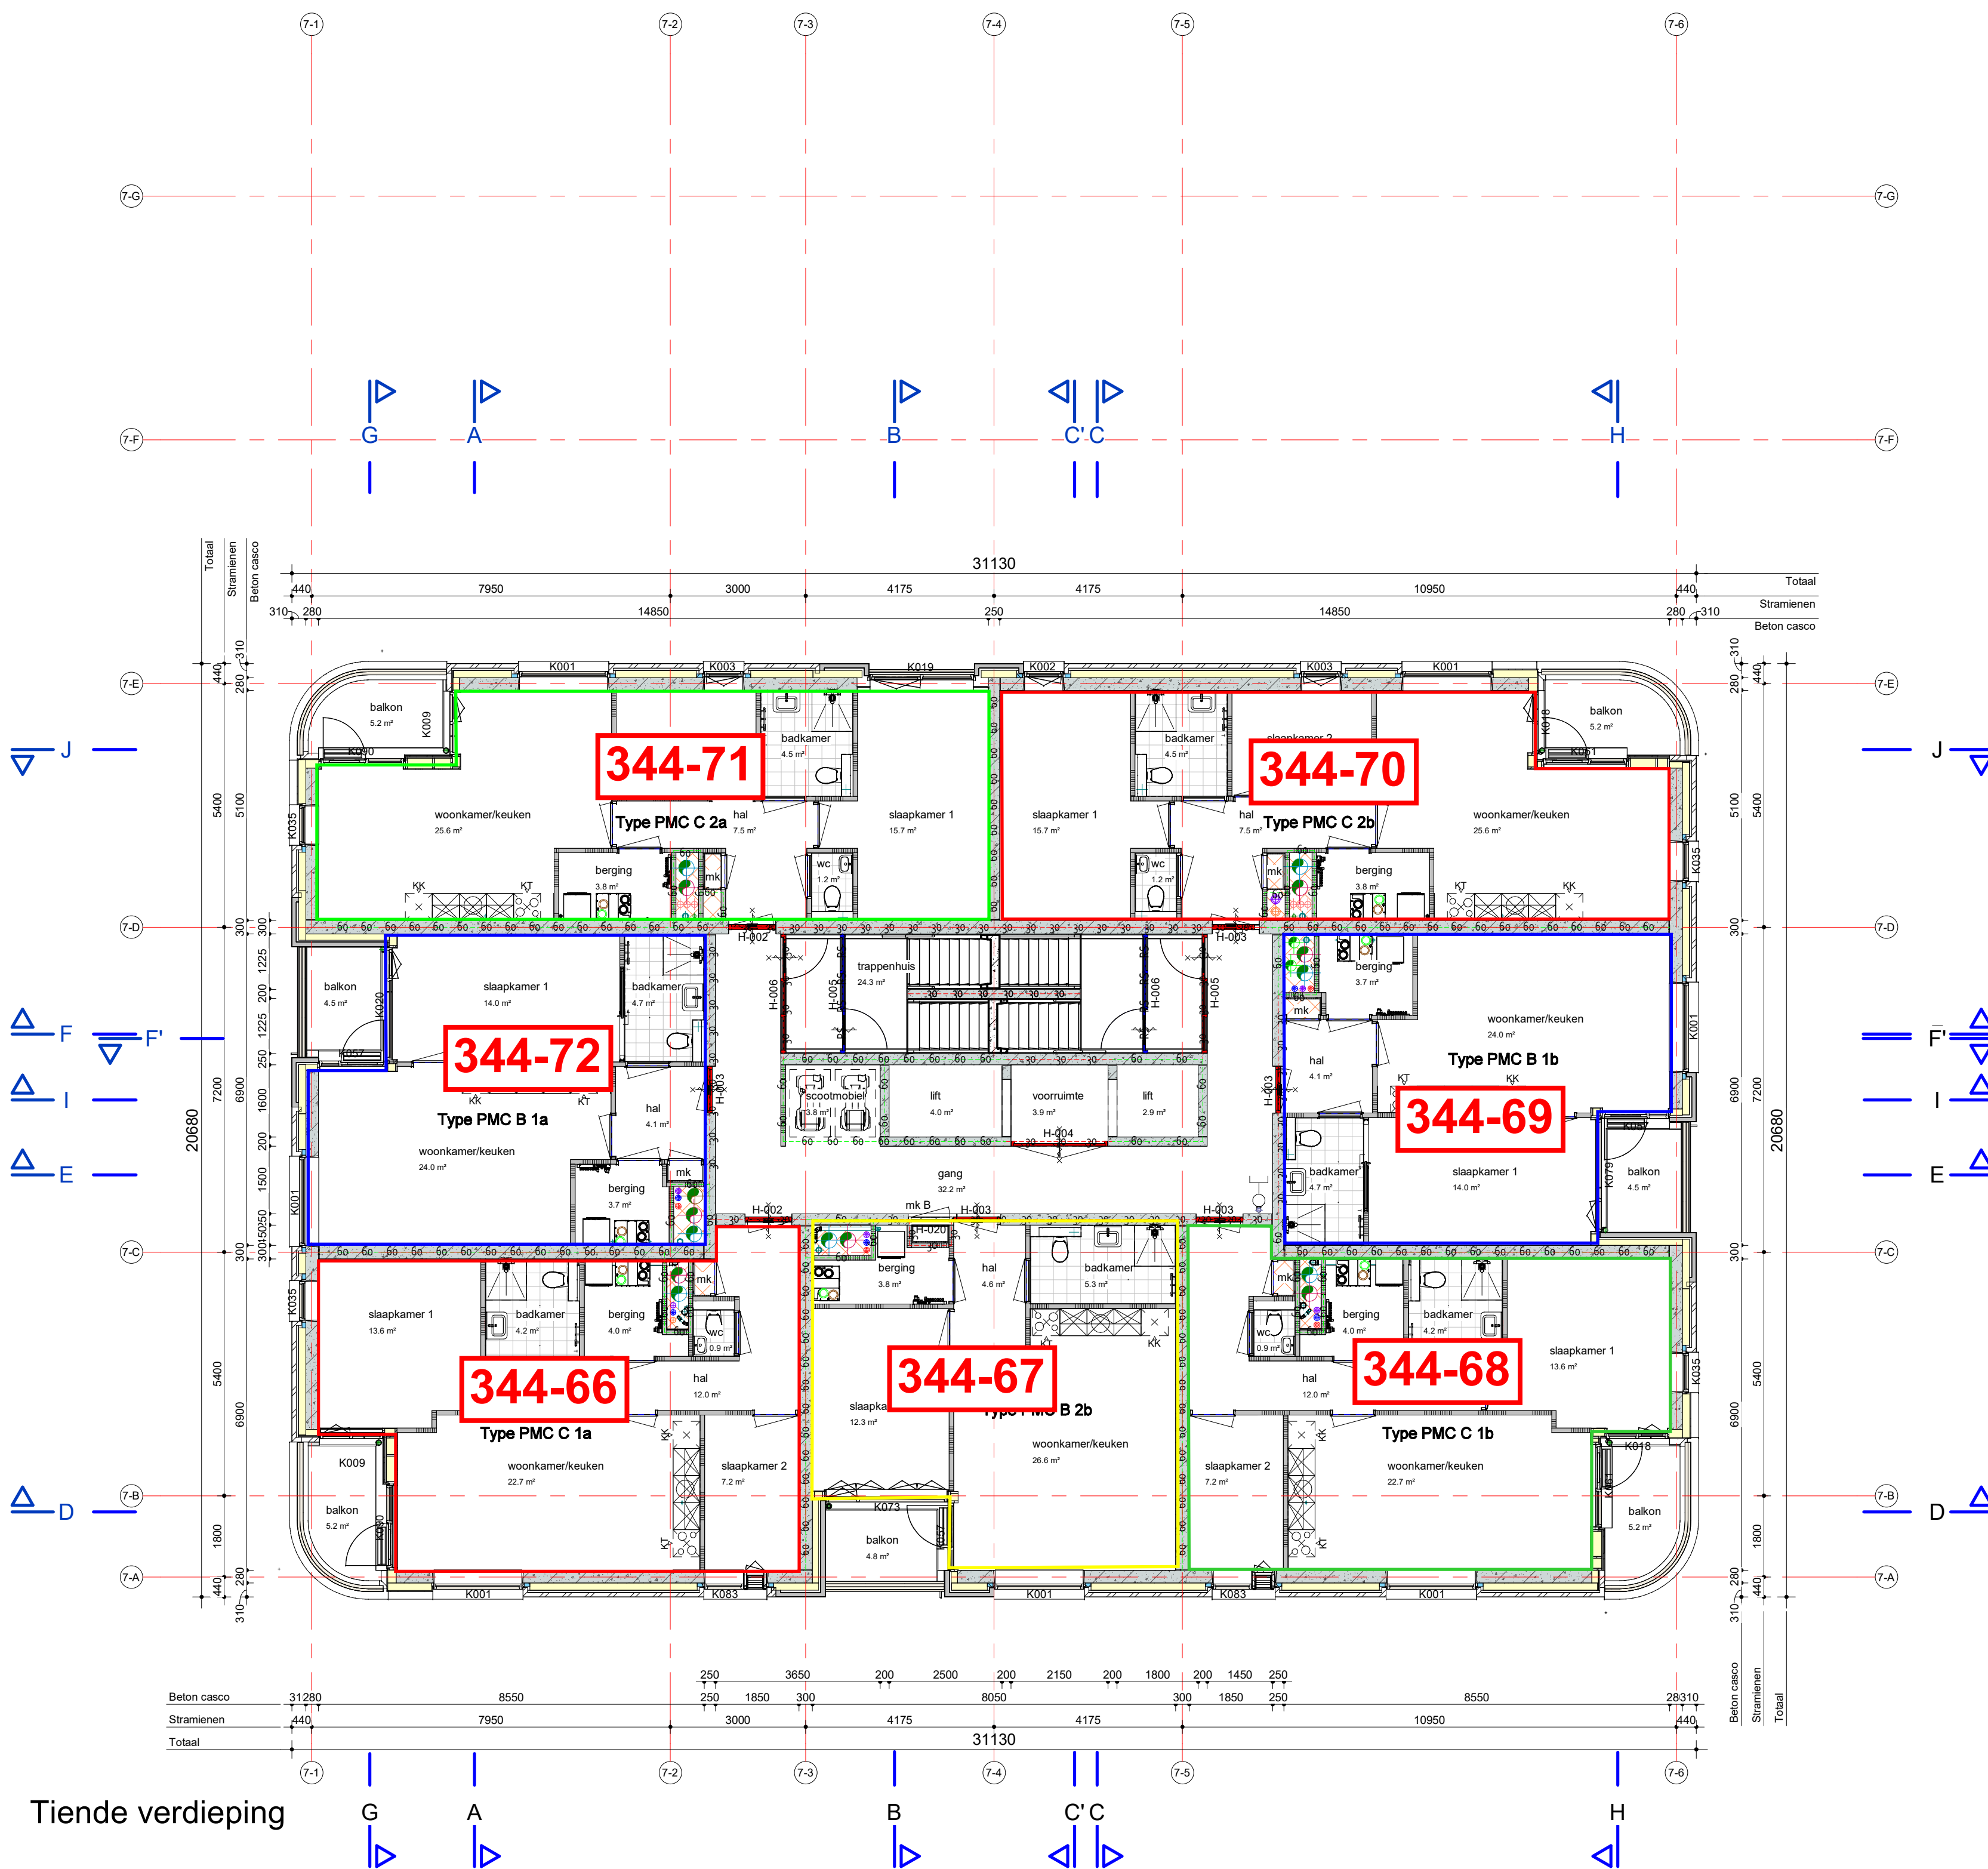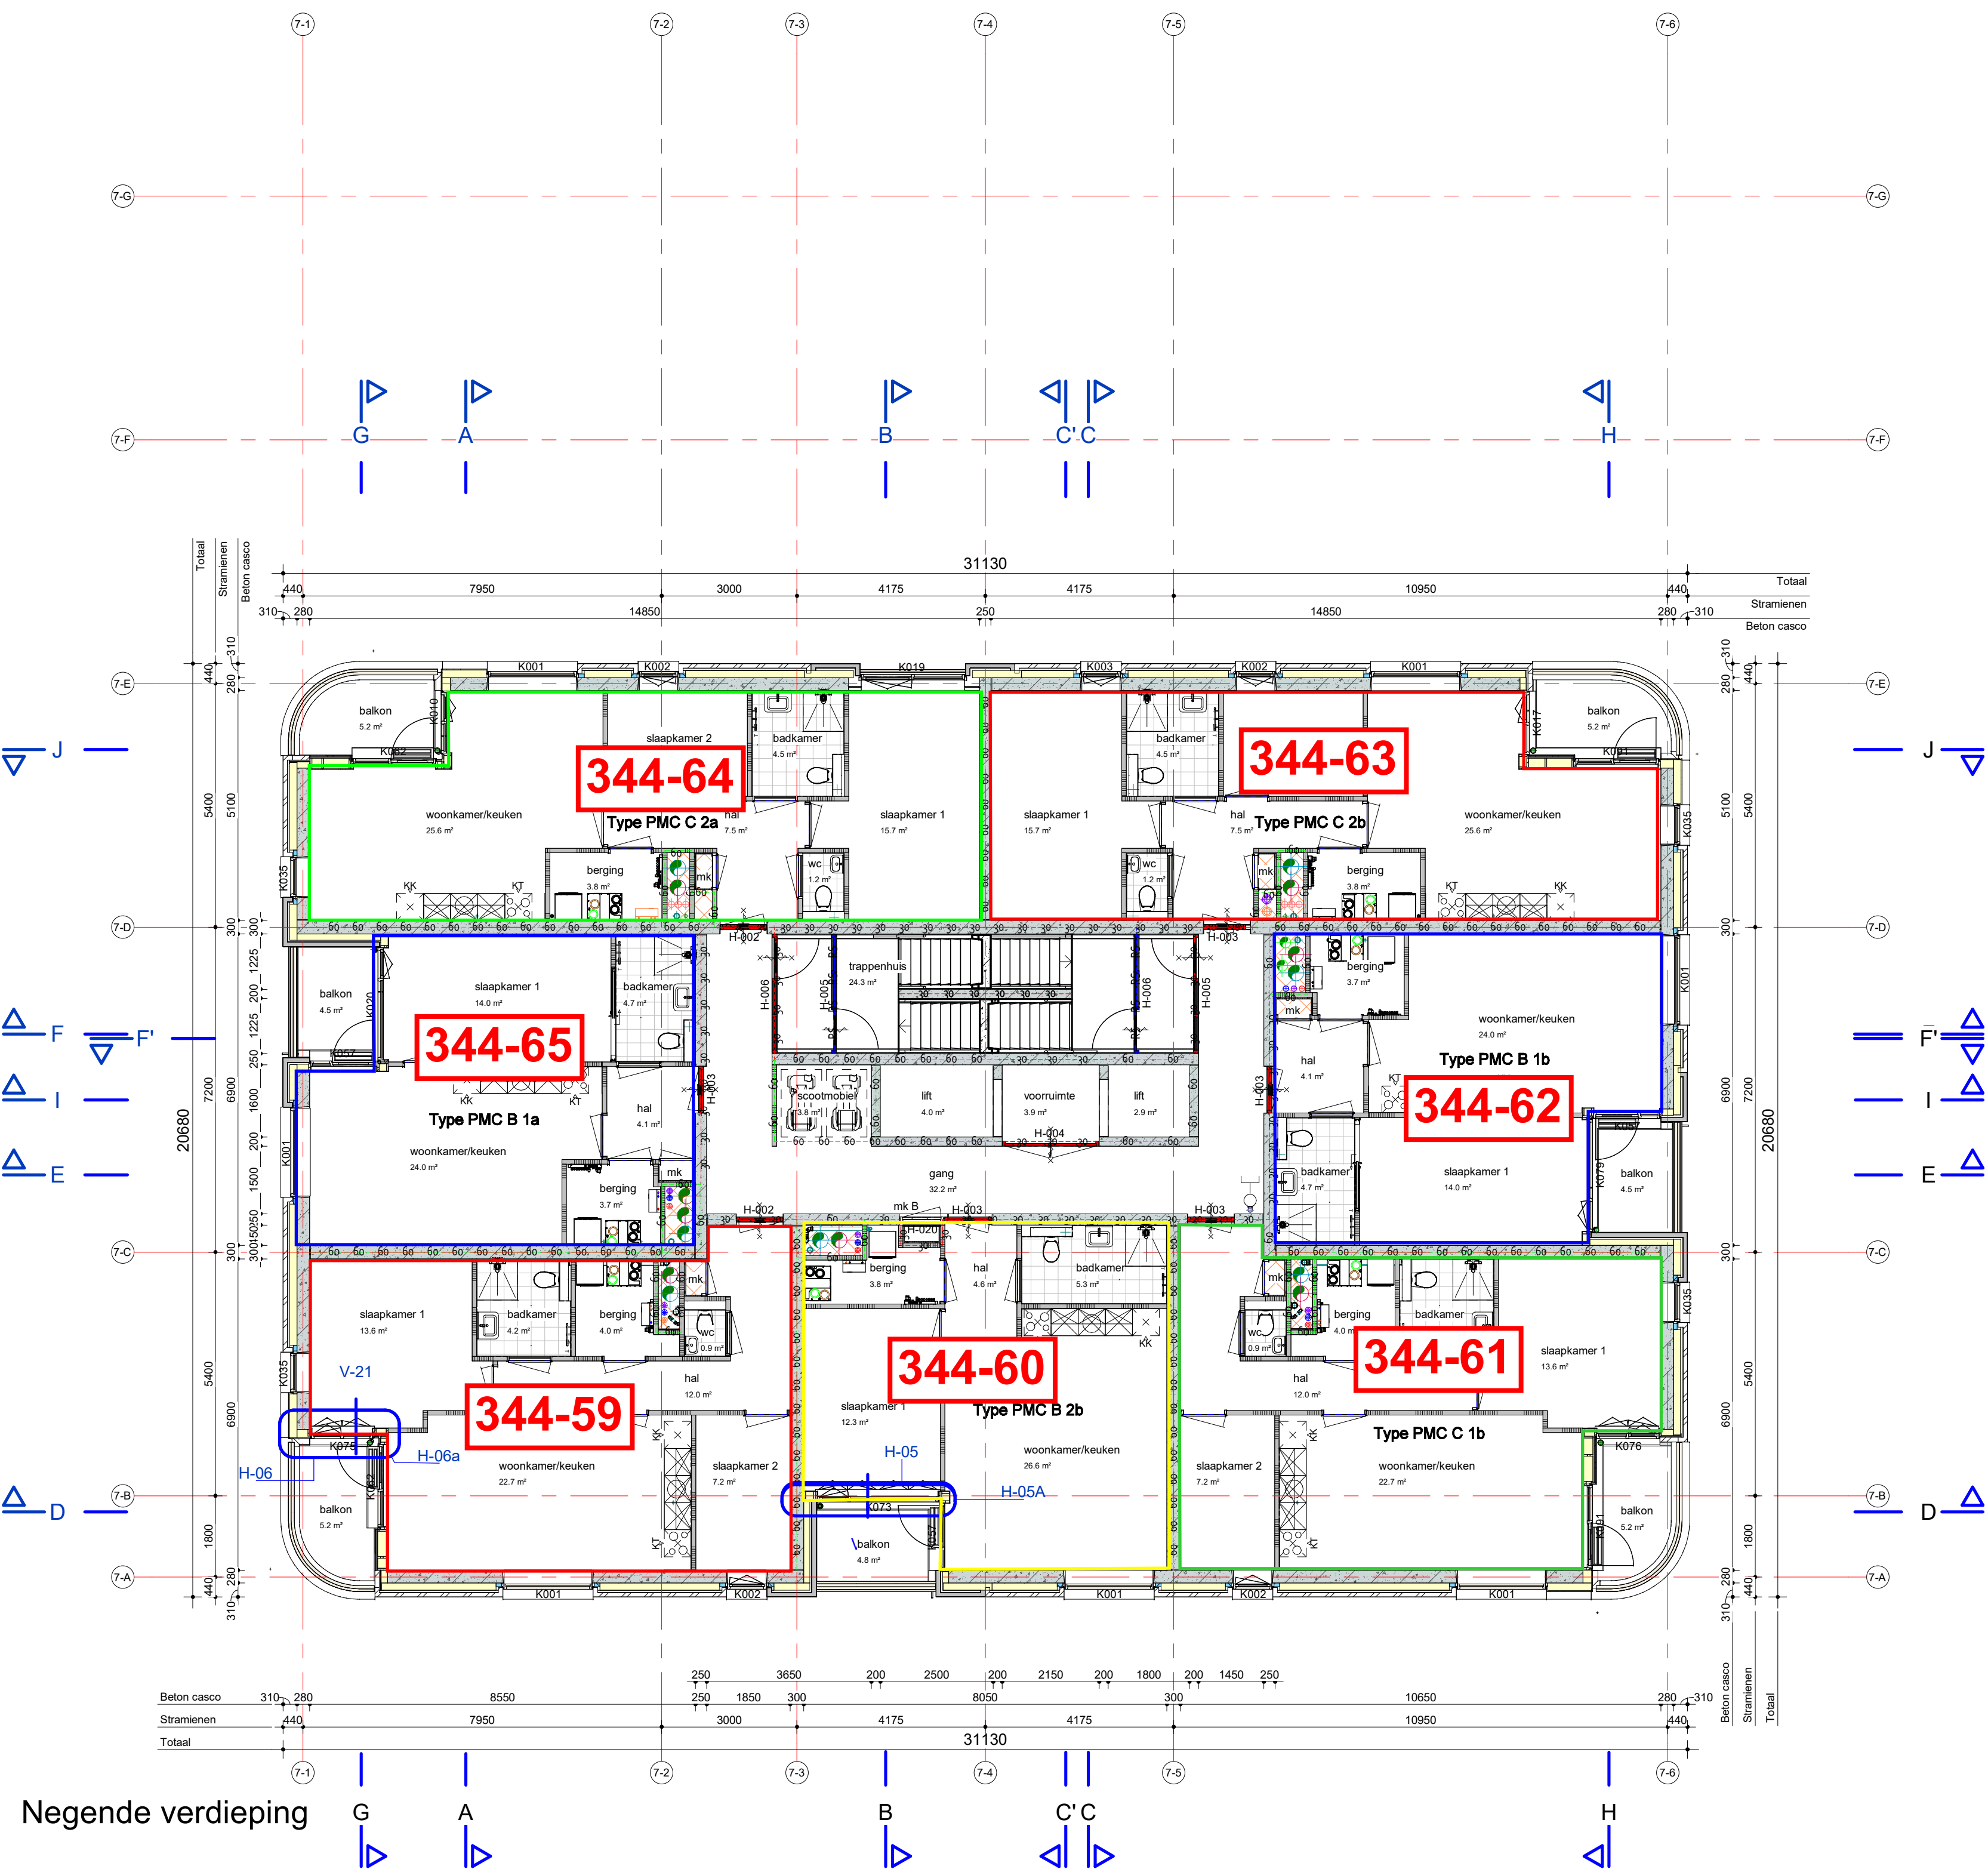

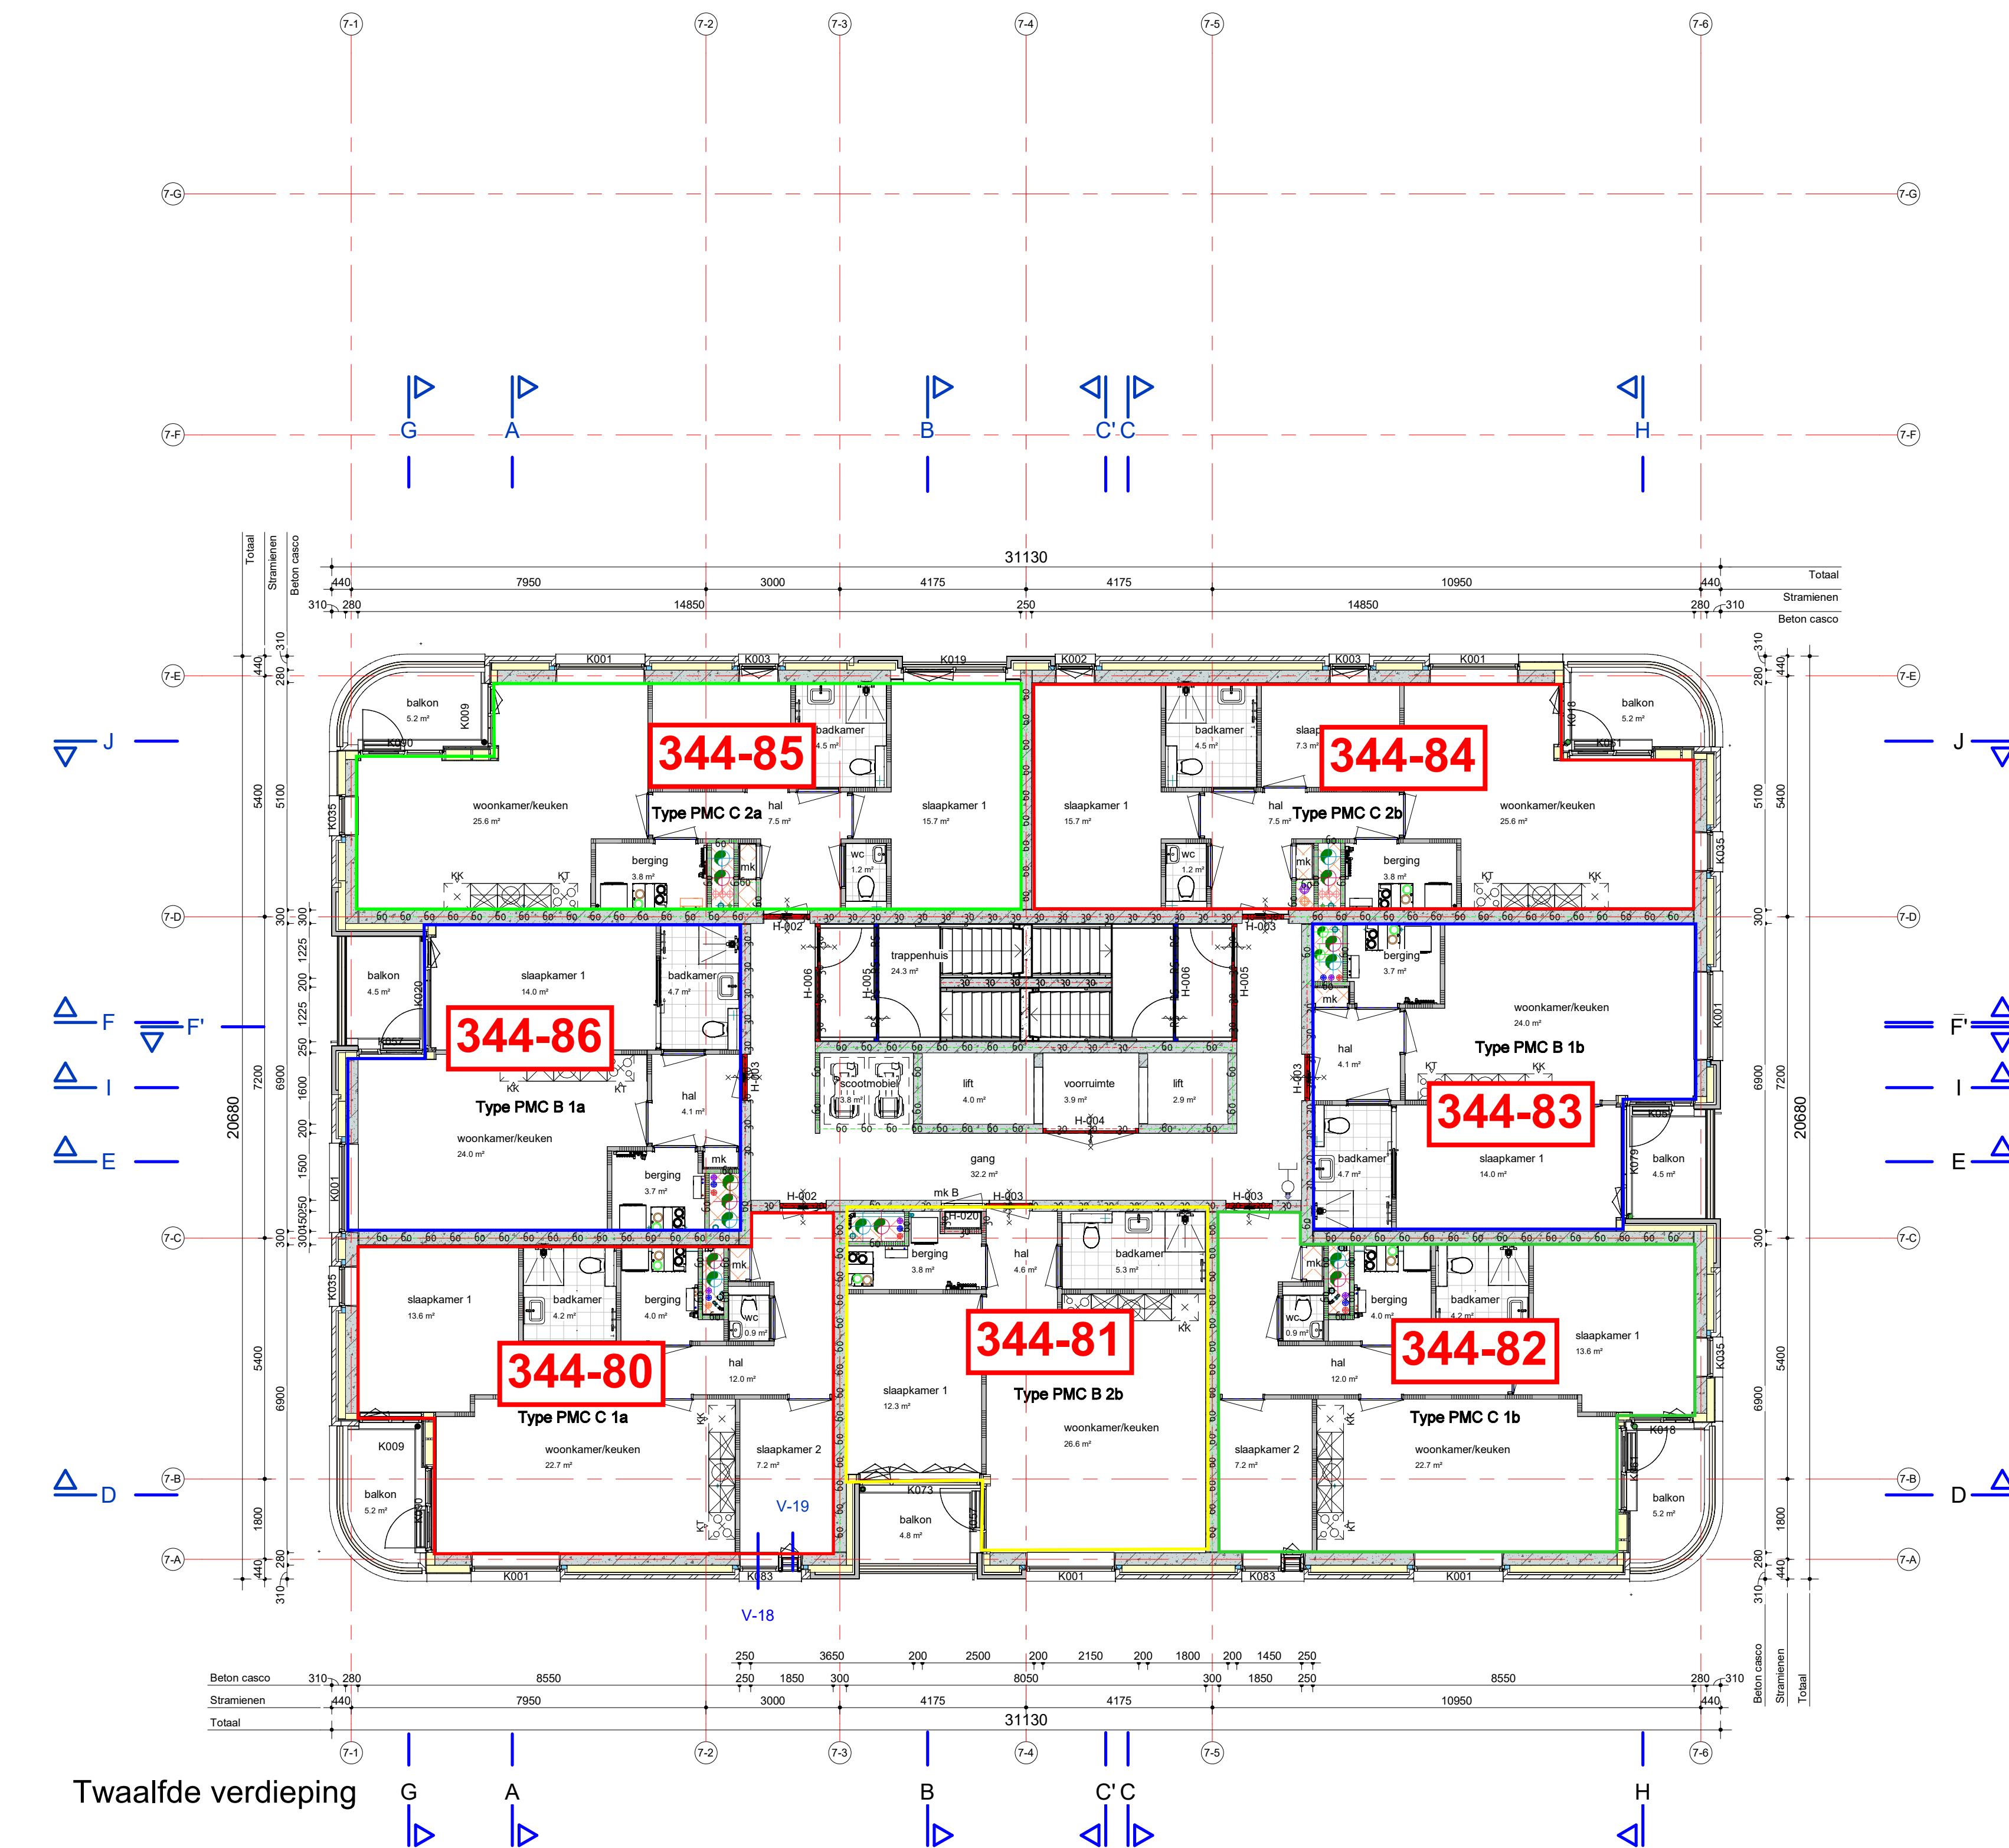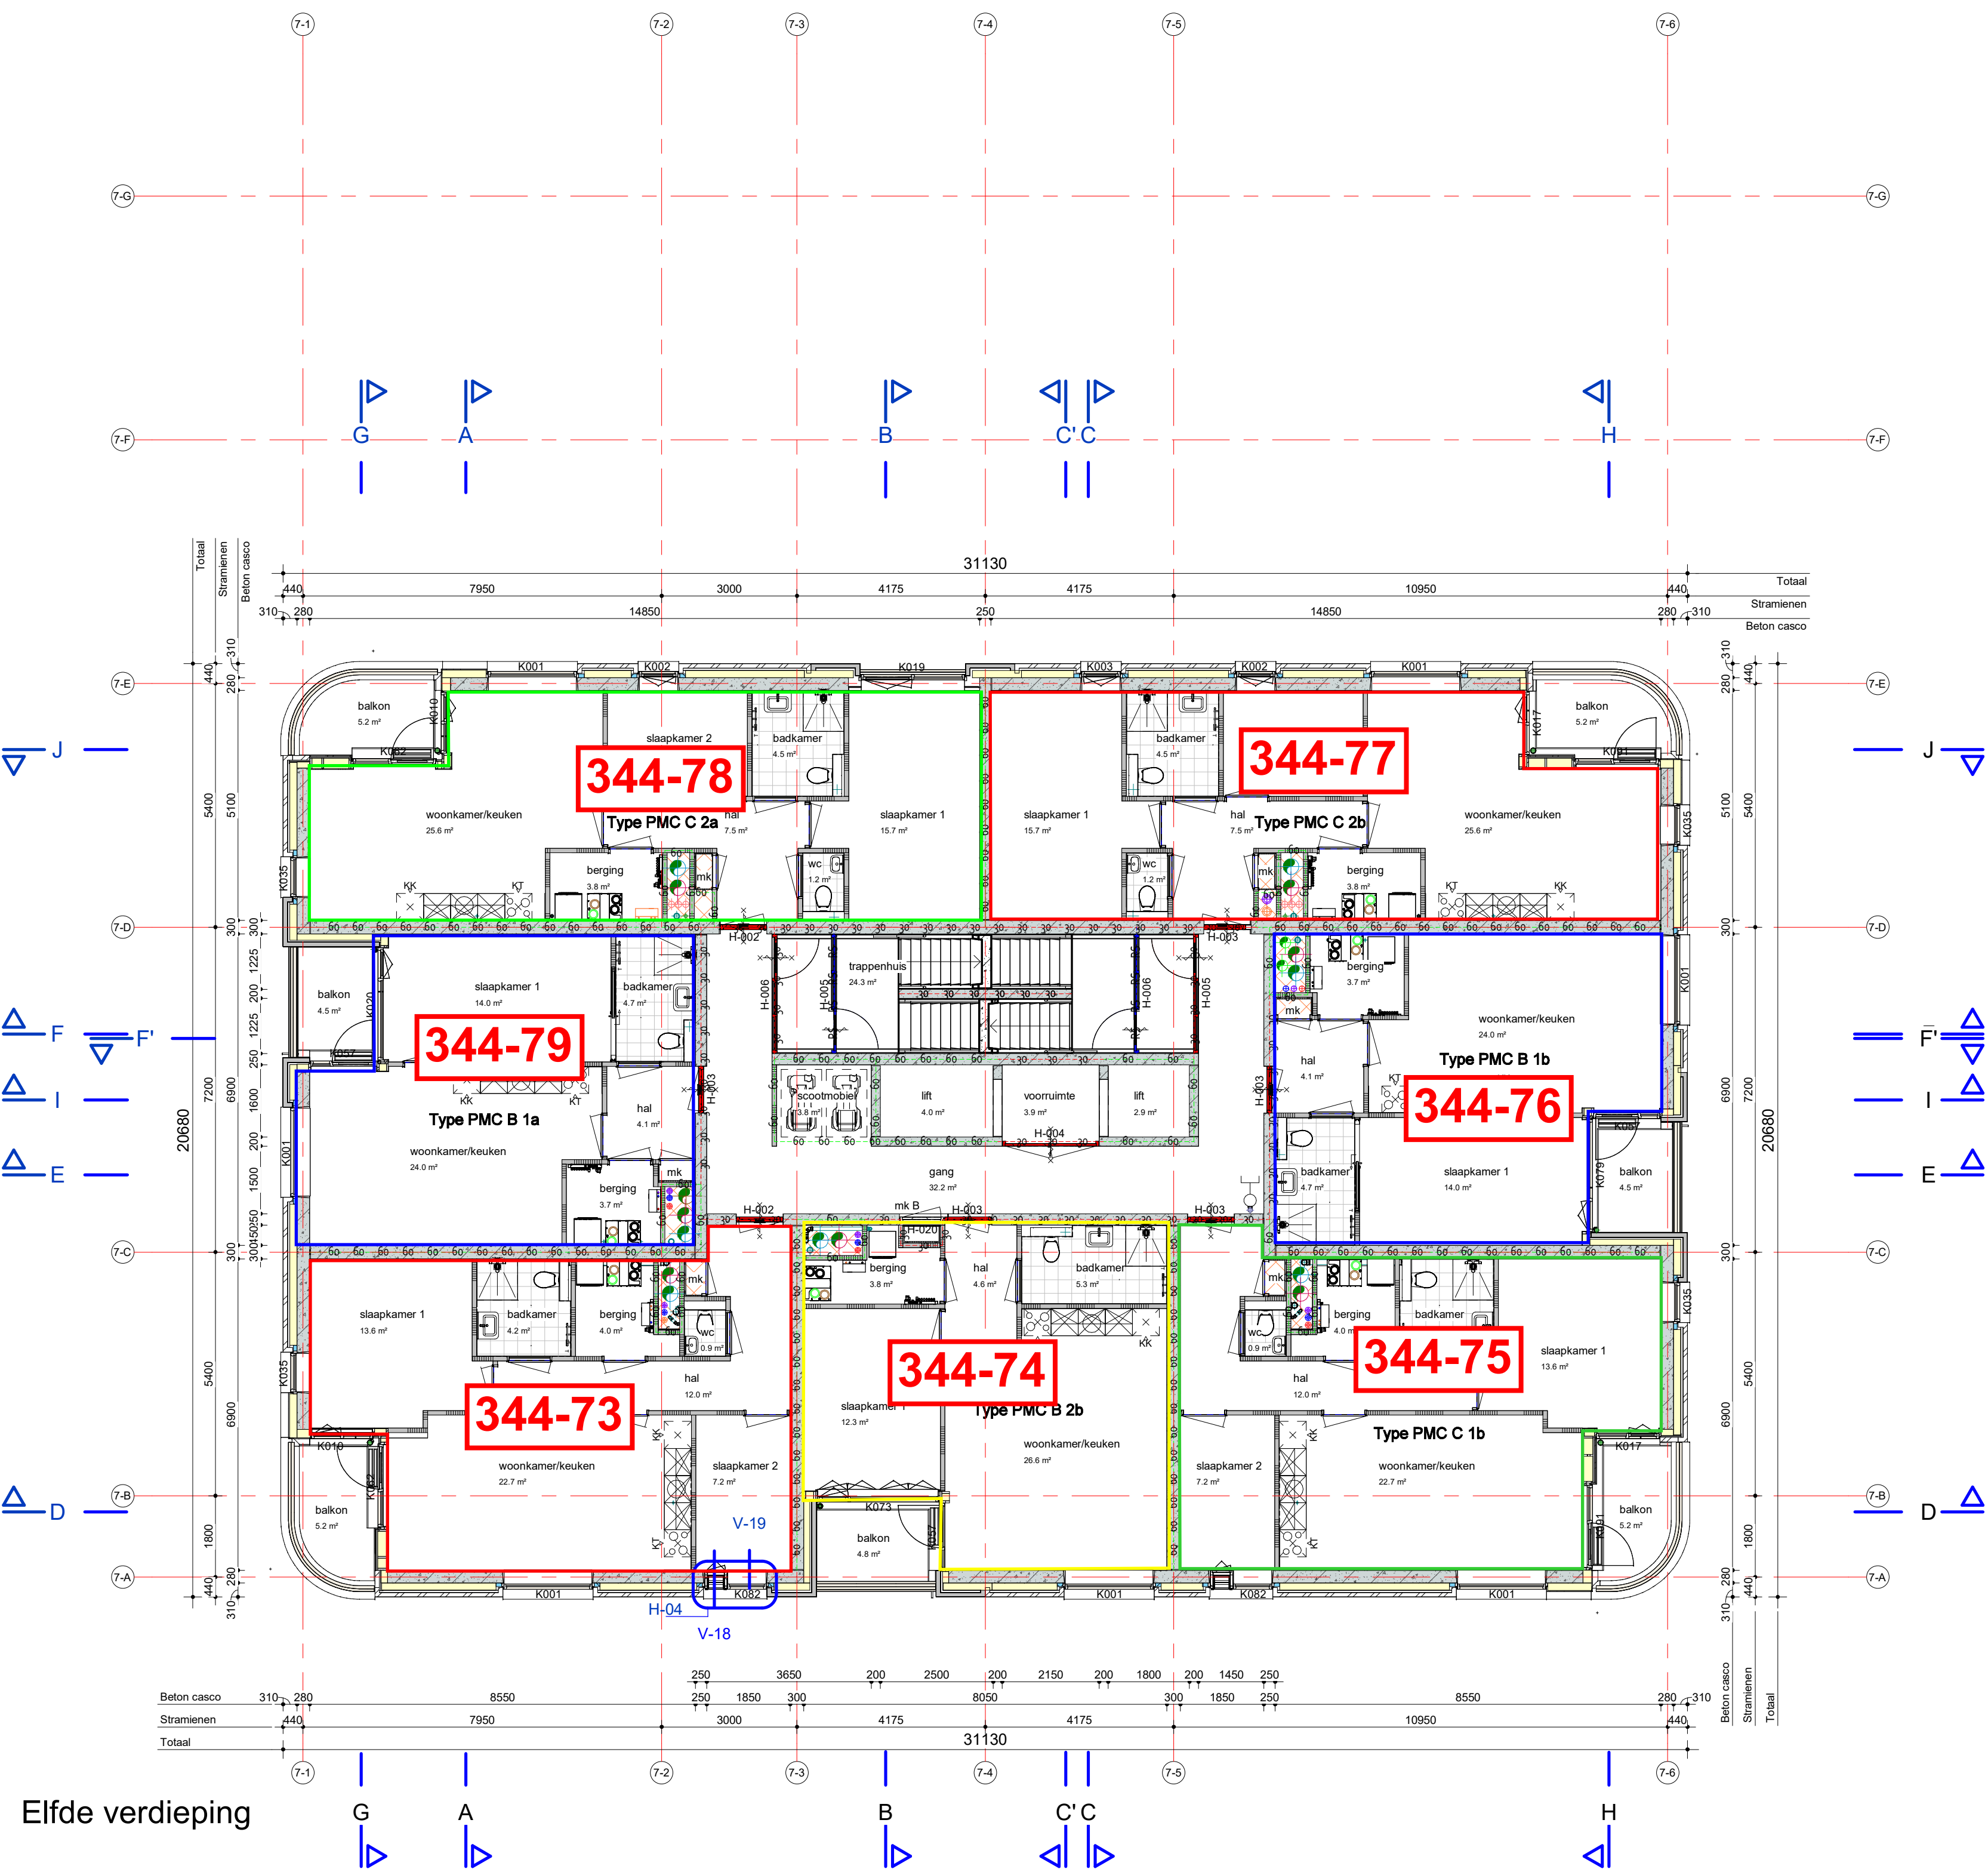

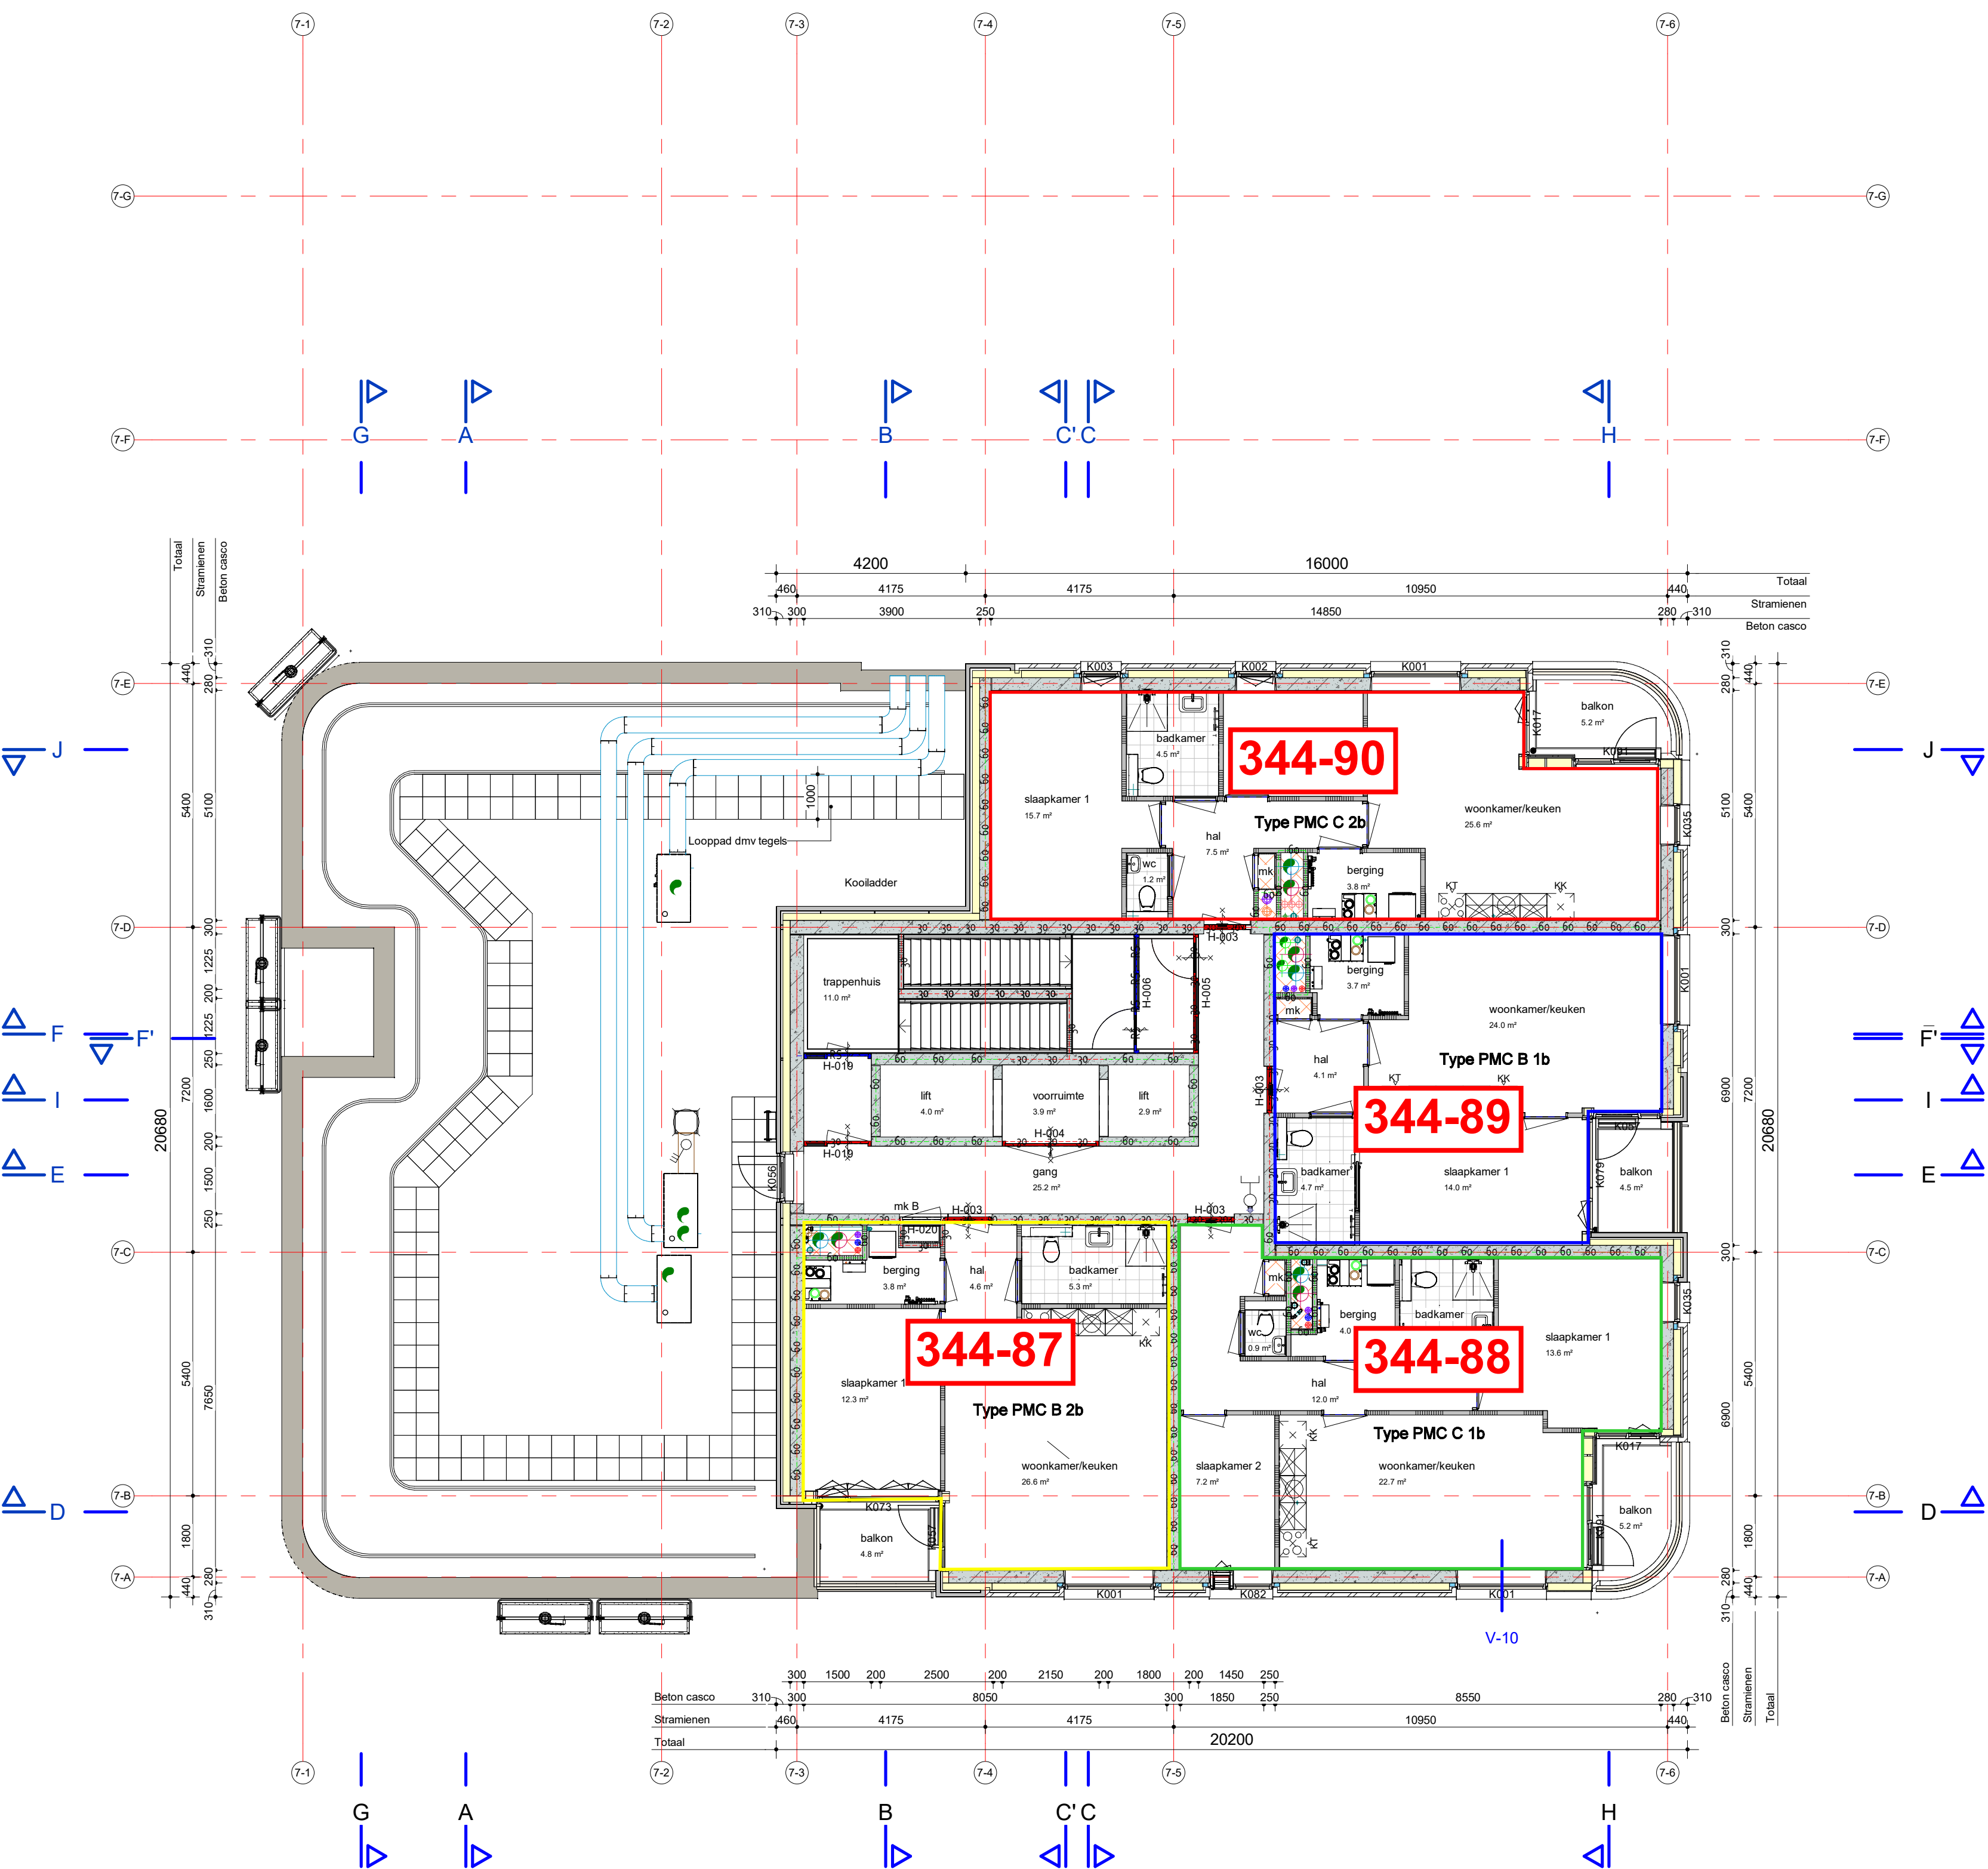

Dakvloer twaalfde verdieping / Dertiende verdieping

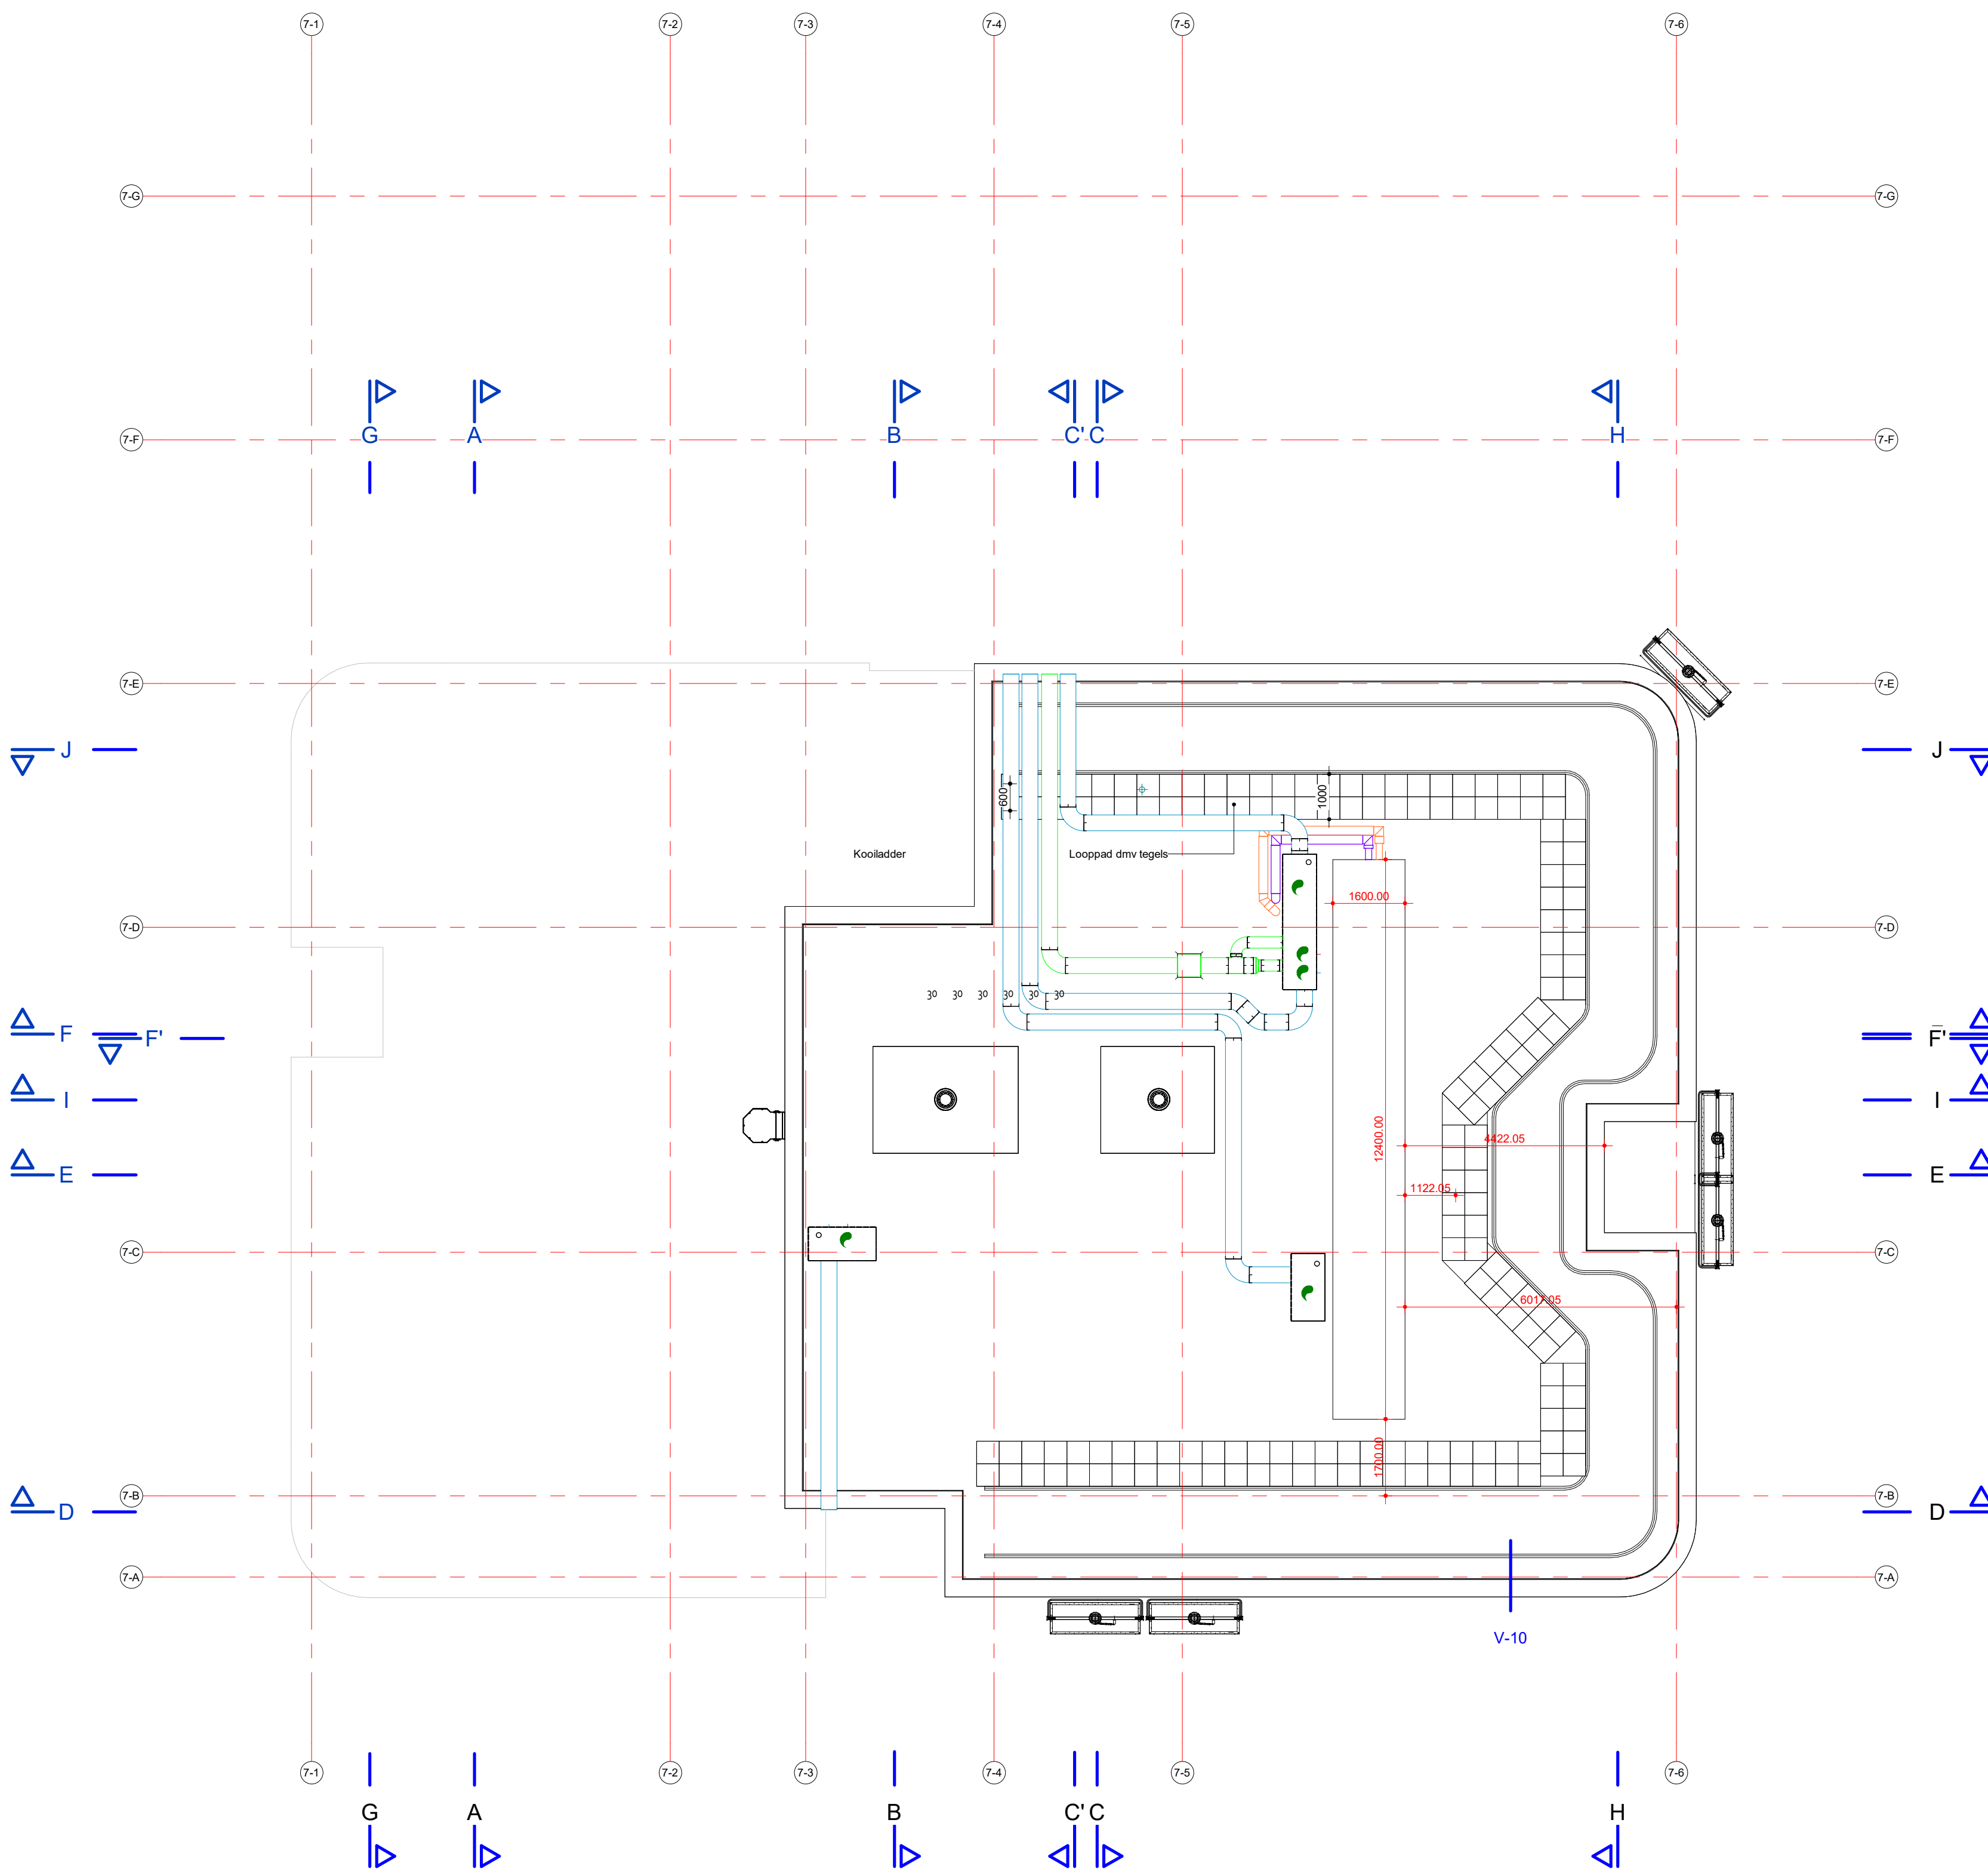

Dakvloer 13e verdieping