


FASE 1A + 1B - afzetting



FASE 1A + 1B - omleiding

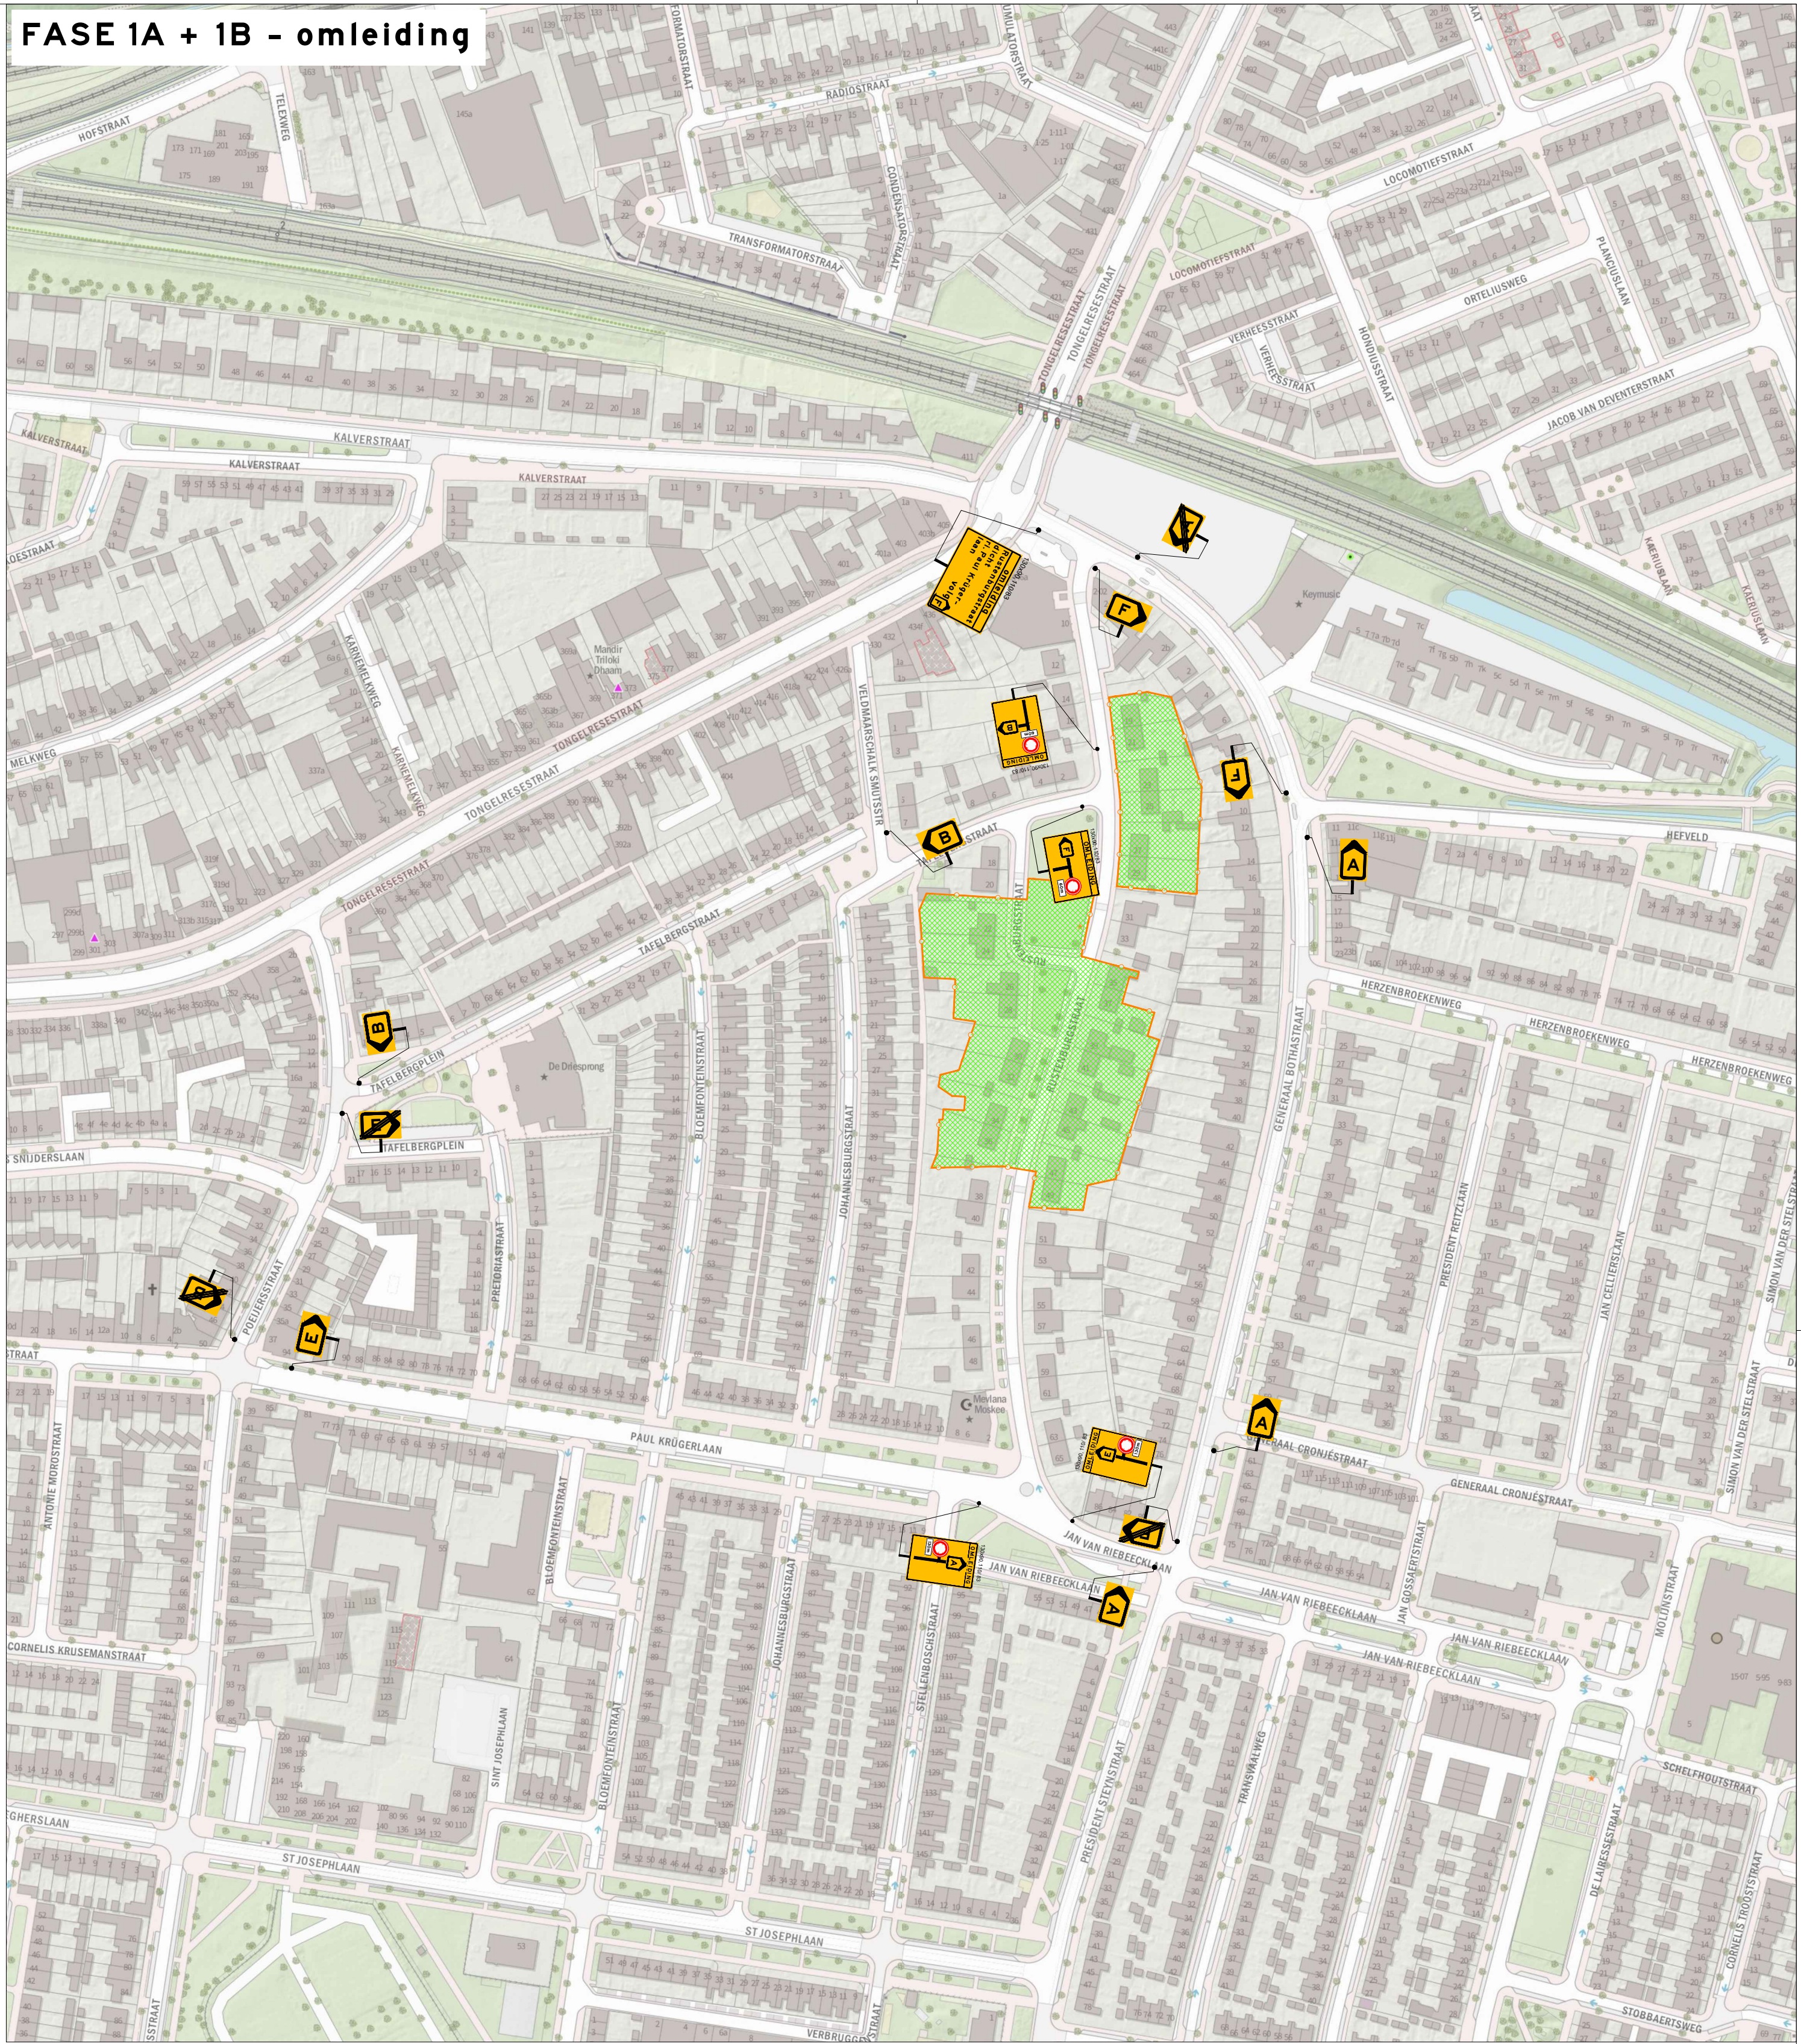

Aanvulling: week 17 is niet meer haalbaar. Dus periode wordt korter dan onderstaande

Periode wegafsluiting:  
week 17 2025 t/m week 51 2025

**Legenda**

- werkvak
- tekstbord
- voorankondiging
- bouwhek door opdrachtgever

deze weg is dicht van xx-xx-xx t/m xx-xx-xx  
18 13090

**Ramudden**

**Rustenburgstraat te Eindhoven**

Tijdelijke verkeersmaatregelen  
Afzetting en omleiding  
FASE 1A en 1B

**GEBROEDERS VAN HERPEN BV**  
bouwbedrijf

opdrachtgever:

tekenset: MRA 14-05-25 vrijgave: MJA 14-05-25

versie: 1.1 blad: 1 van: 1

schaal: n.v.t. formaat: A0

tekeningsnr: 202524719-001

© Ramudden BV