


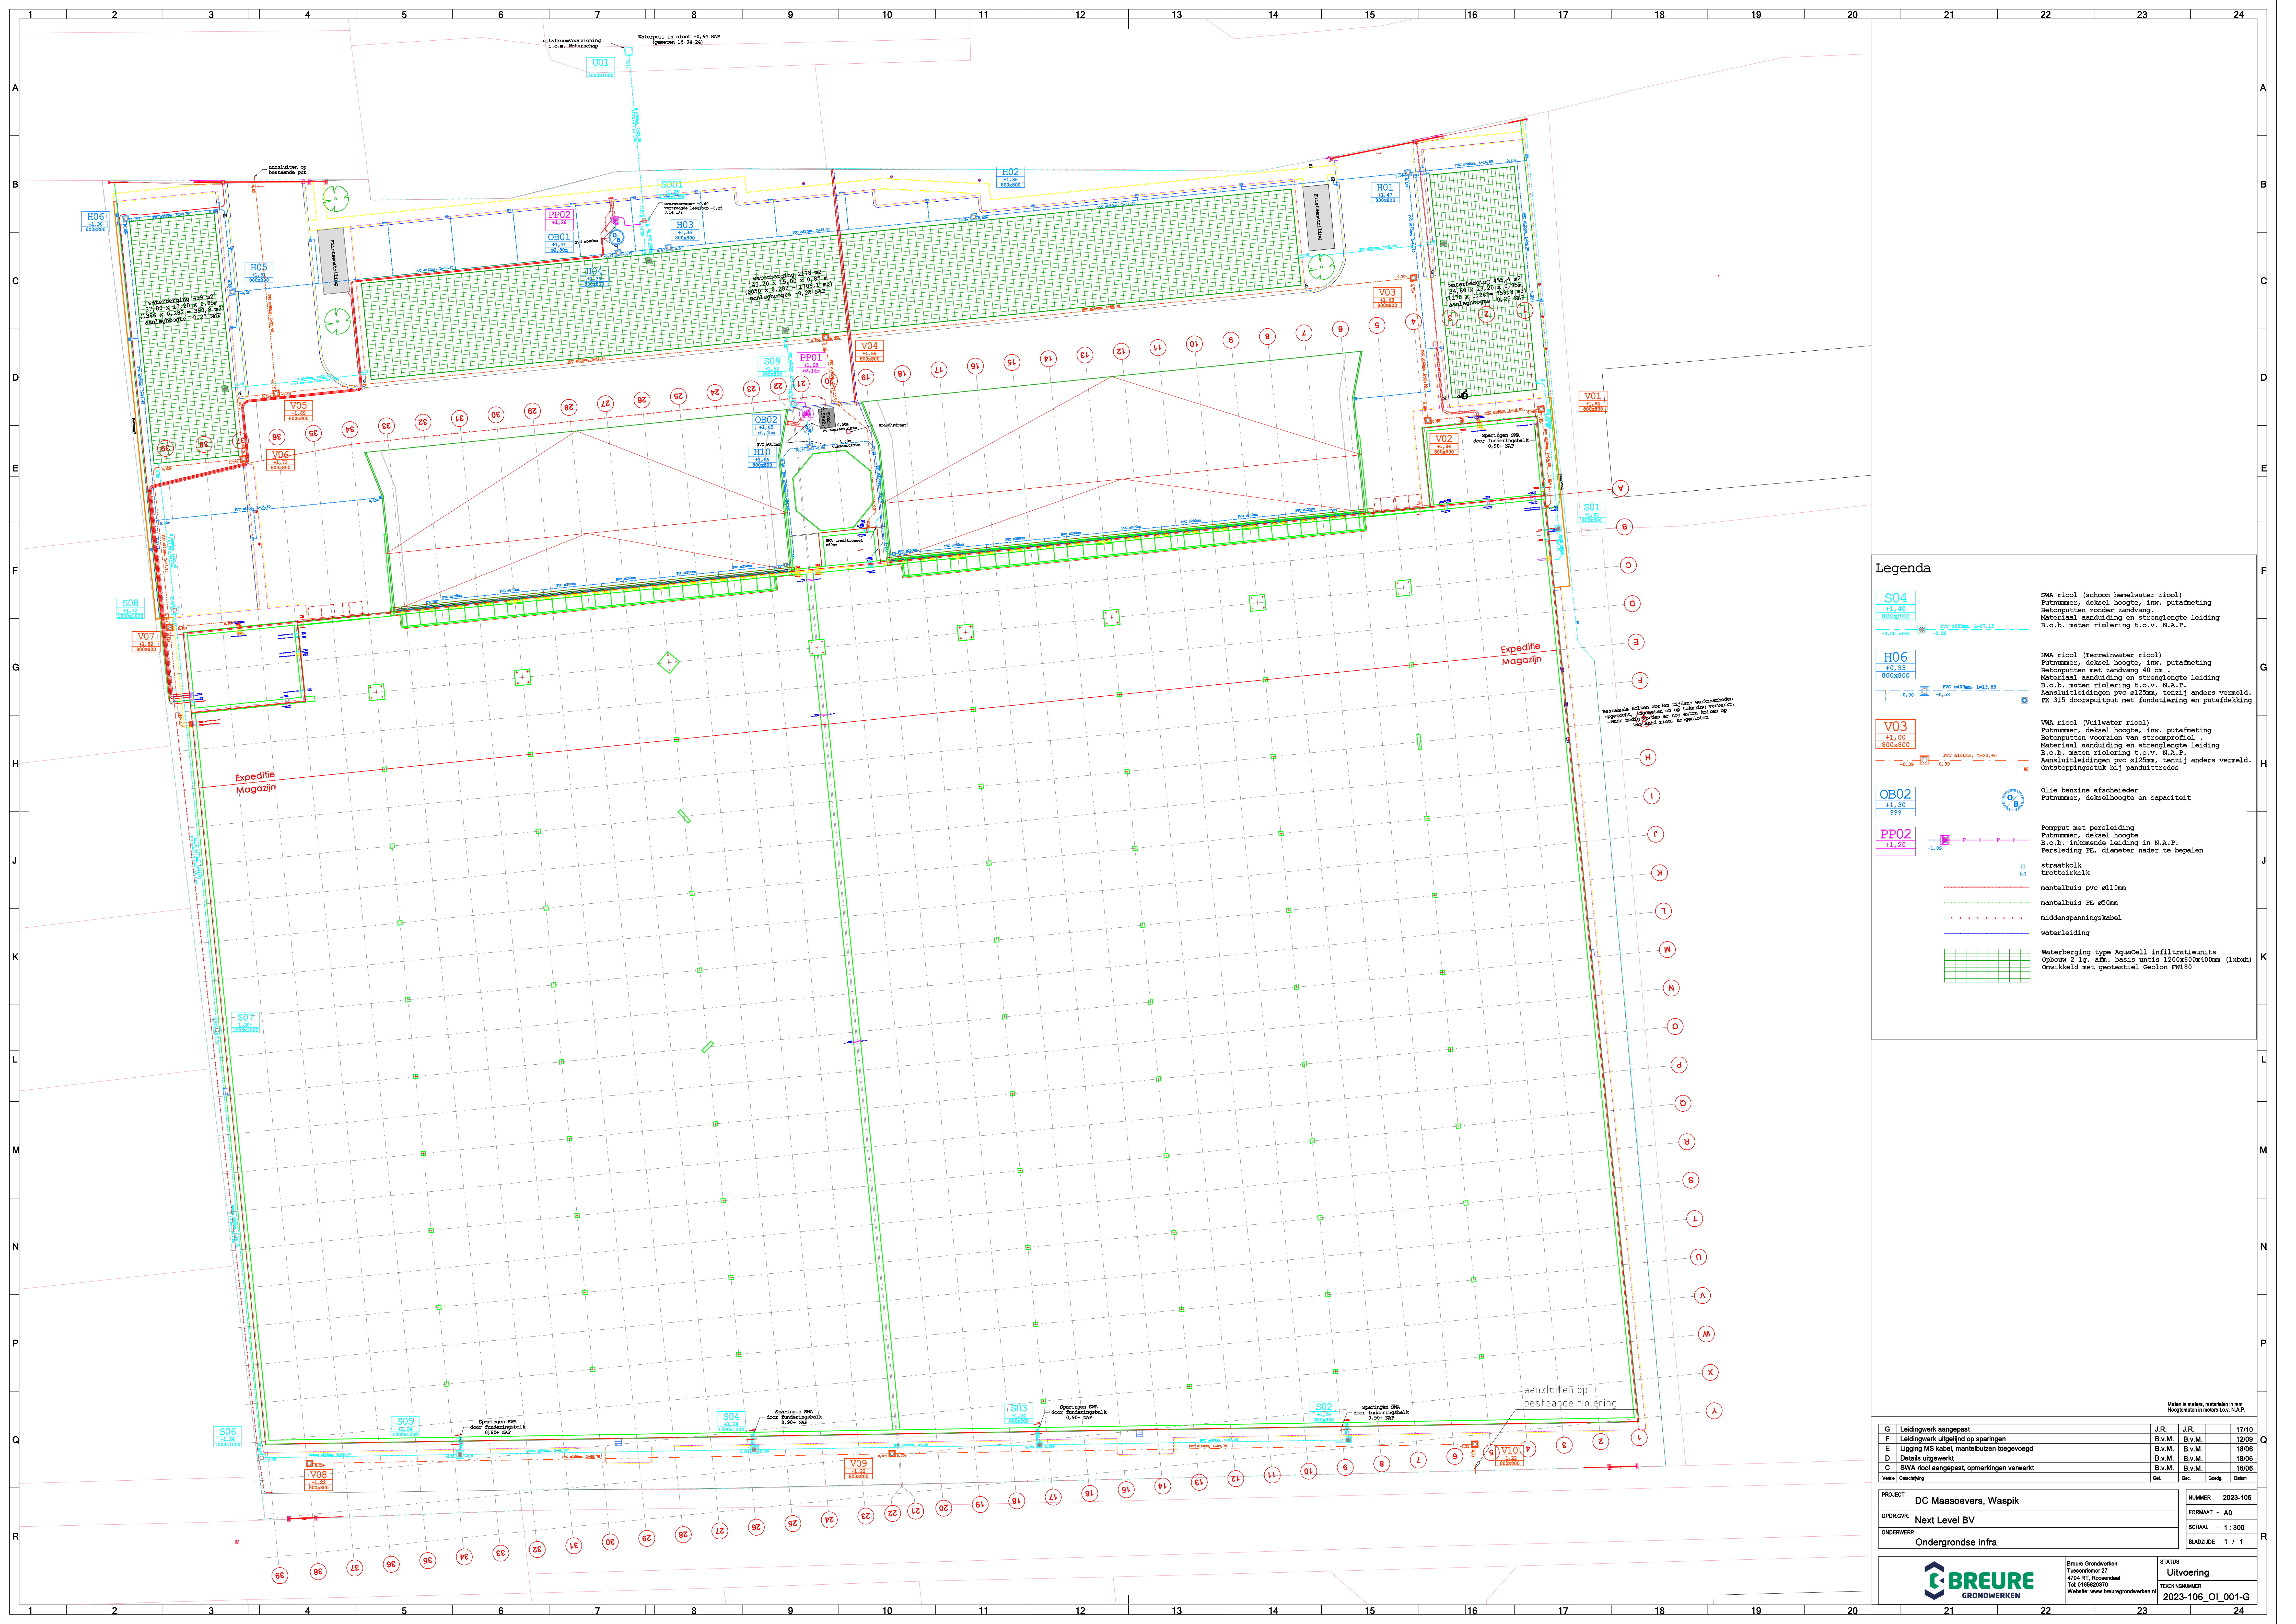

Legenda

S04

+1,40

800x800

H06

+0,53

800x800

V03

+1,40

800x800

OB02

+1,30

777

PP02

+1,20

777

SWA riol (schoon hemelwater riol)

Putnummer, deksel hoogte, inv. putafmeting

Betonputten zonder zandvang.

Materiaal aanduiding en strenglengte leiding

B.o.b. meter riolering t.o.v. N.A.P.

BWA riol (Terreinwater riol)

Putnummer, deksel hoogte, inv. putafmeting

Betonputten met zandvang 40 cm.

Materiaal aanduiding en strenglengte leiding

B.o.b. meter riolering t.o.v. N.A.P.

Aansluitleidingen pvc ø125mm, tenzij anders vermeld.

PP 315 doorsluitput met fundatie en putafdekking

VWA riol (Vuilwater riol)

Putnummer, deksel hoogte, inv. putafmeting

Betonputten voorzien van stroomgevoel

Materiaal aanduiding en strenglengte leiding

B.o.b. meter riolering t.o.v. N.A.P.

Aansluitleidingen pvc ø125mm, tenzij anders vermeld.

Ontstoppingstuk bij panduitredes

Olis benzine afcheider

Putnummer, dekselhoogte en capaciteit

Pompput met persleiding

Putnummer, deksel hoogte

B.o.b. inkomende leiding in N.A.P.

Persleiding PE, diameter nader te bepalen

straatkolk

trottoirkolk

mantelbuis pvc ø100mm

mantelbuis PE ø50mm

middenspanningskabel

waterleiding

Waterberging Type AquaCell infiltratieunits

Opbouw 2 lg. afm. basis unit 1200x500x400mm (1dxbx)

Omkleed met geotextiel Geolon PW180

G Ledingwerk aangepast				J.R.	J.R.	17/10
F Ledingwerk uitgetijd op sparringen				B.v.M.	B.v.M.	12/09
E Ligging MS kabel, mantelbuizen toegevoegd				B.v.M.	B.v.M.	18/06
D Details uitgewerkt				B.v.M.	B.v.M.	18/06
C SWA riol aangepast, opmerkingen verwerkt				B.v.M.	B.v.M.	16/06
Versie				Opr.	Gepl.	Doen

PROJECT	DC Maasoever, Waspik	NUMMER	2023-106
OPDR.GVR	Next Level BV	FORMAAT	A0
ONDERWERP	Ondergrondse infra	SCHAL.	1:300
		BLADJDE	1 / 1

BREURE

GRONDWERKEN

Breure Grondwerken

Tussensamer 27

4704 RT, Roosendaal

Tel. 0165820970

Website: www.breuregrondwerken.nl

STATUS

Uitvoering

TEKENNUMMER

2023-106_OI_001-G