

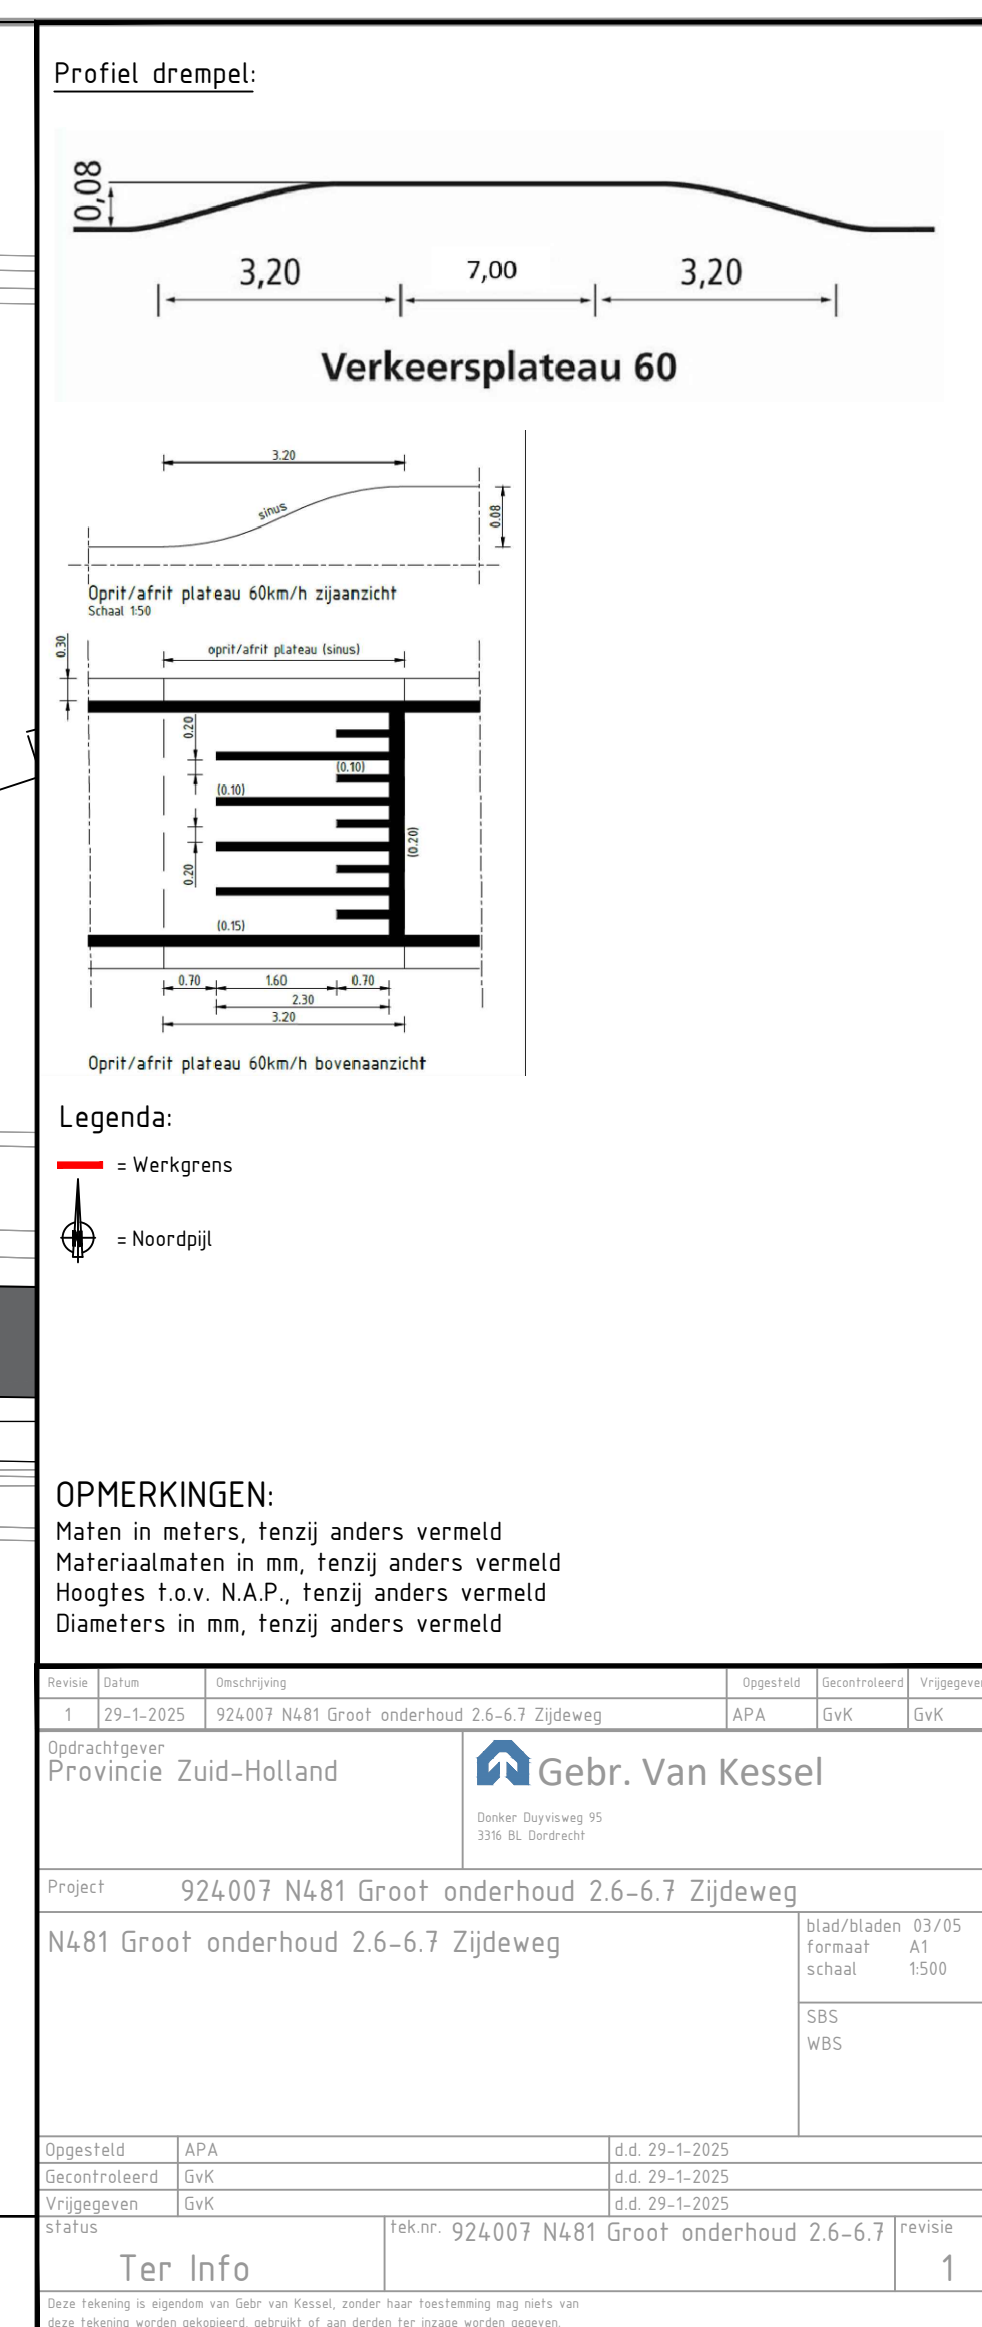


 

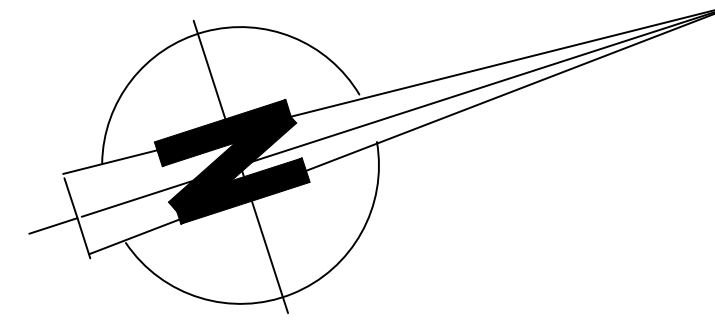

Profiel drempel:

Verkeersplateau 60



Legenda:

- = Werkgrens
- = Noordpijl

OPMERKINGEN:

Maten in meters, tenzij anders vermeld
Materiaalmaten in mm, tenzij anders vermeld
Hoogtes t.o.v. N.A.P., tenzij anders vermeld
Diameters in mm, tenzij anders vermeld

1	29-1-2025	924007 N481 Groot onderhoud 2.6-6.7 Zijdeweg	APA	Gvk	Gvk

Opdrachtgever
Provincie Zuid-Holland

Gebr. Van Kessel

Project 924007 N481 Groot onderhoud 2.6-6.7 Zijdeweg

N481 Groot onderhoud 2.6-6.7 Zijdeweg

Formaat A1
schaal 1:500

SBS
WB5


Ter Info

1

