


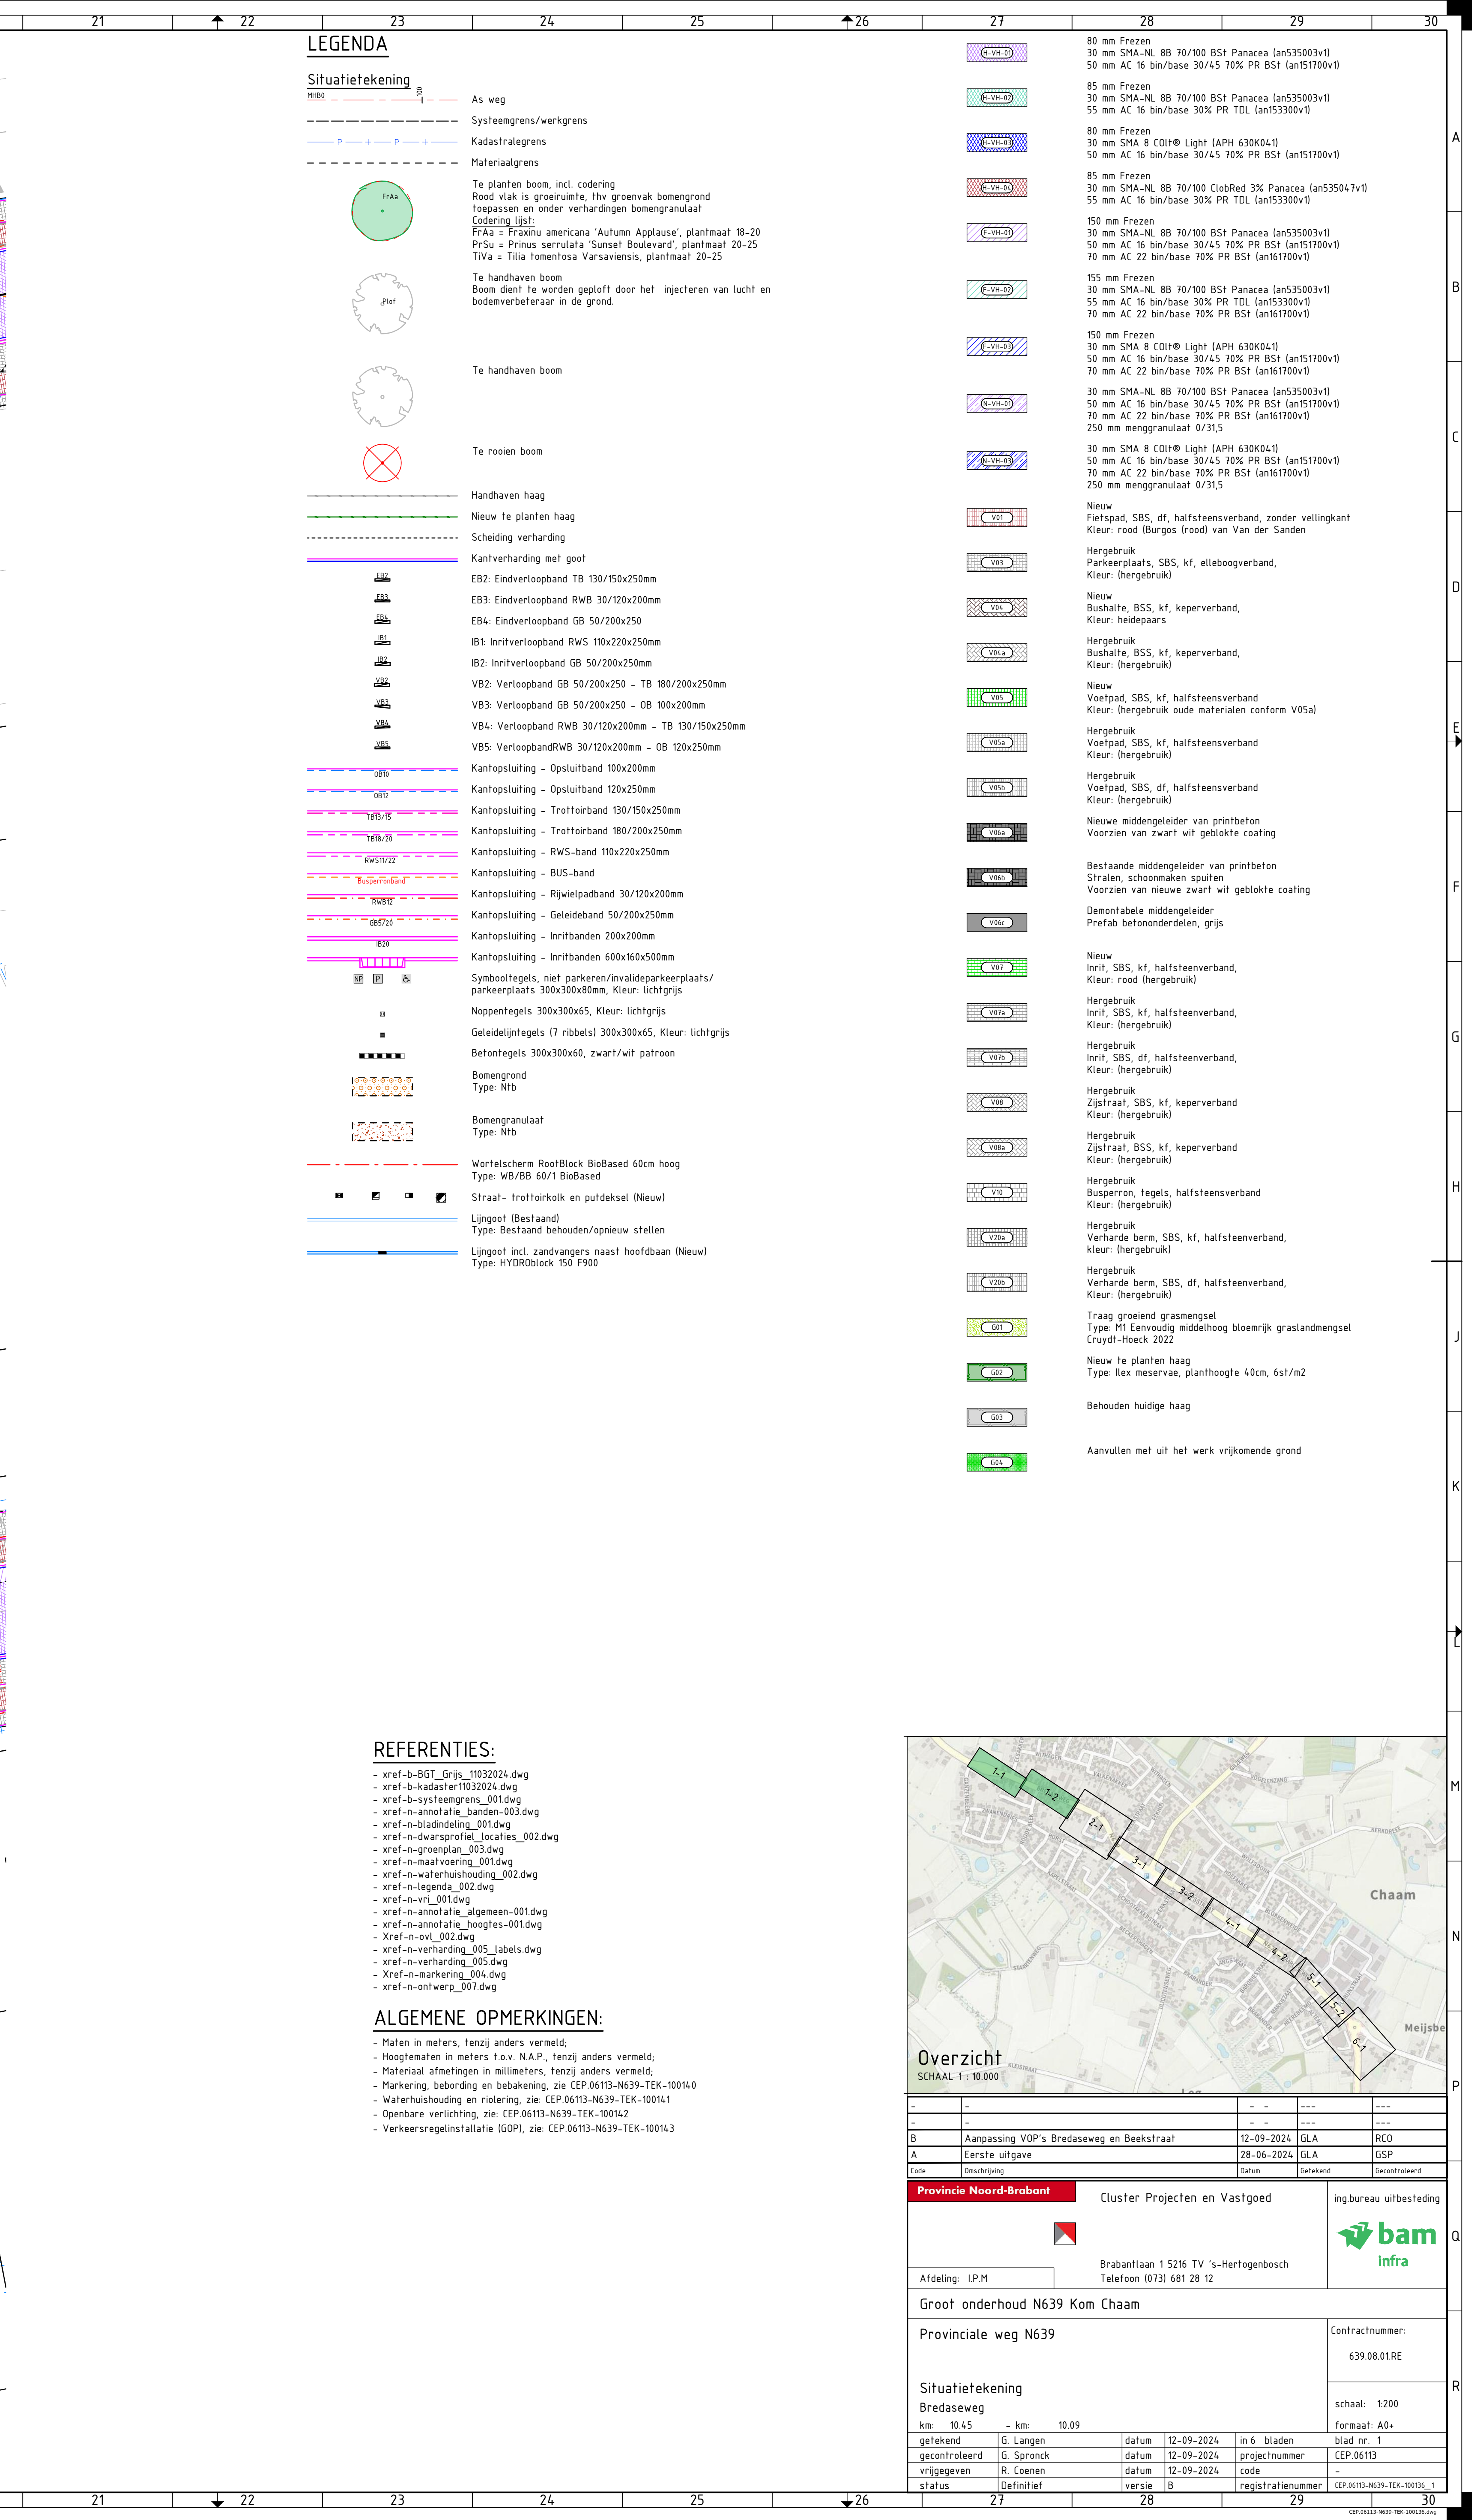


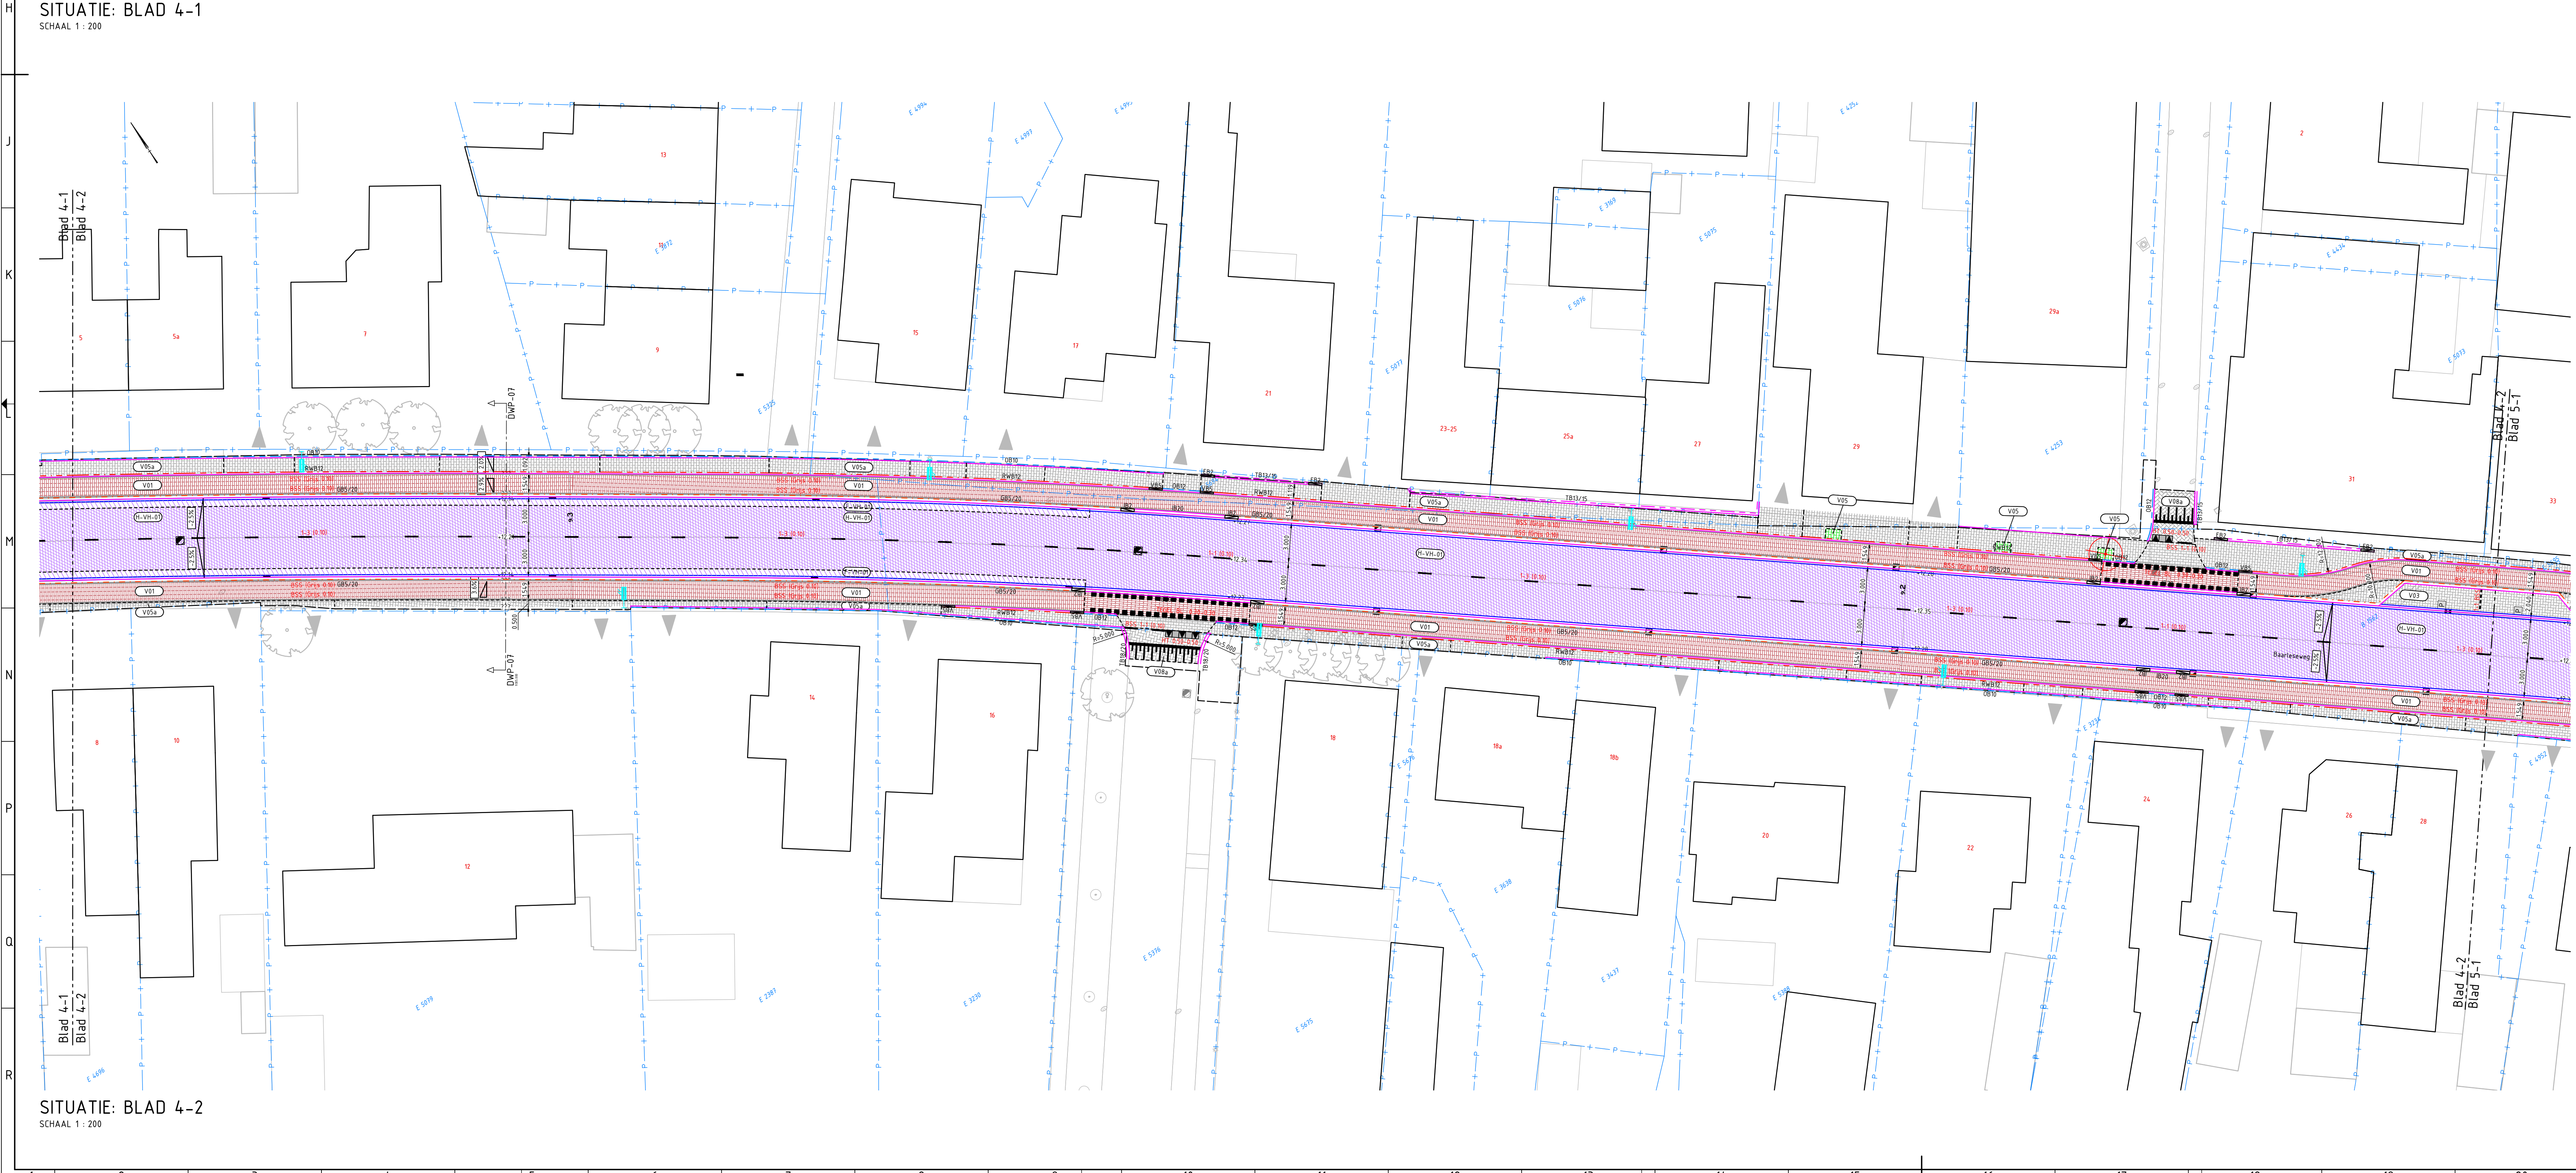


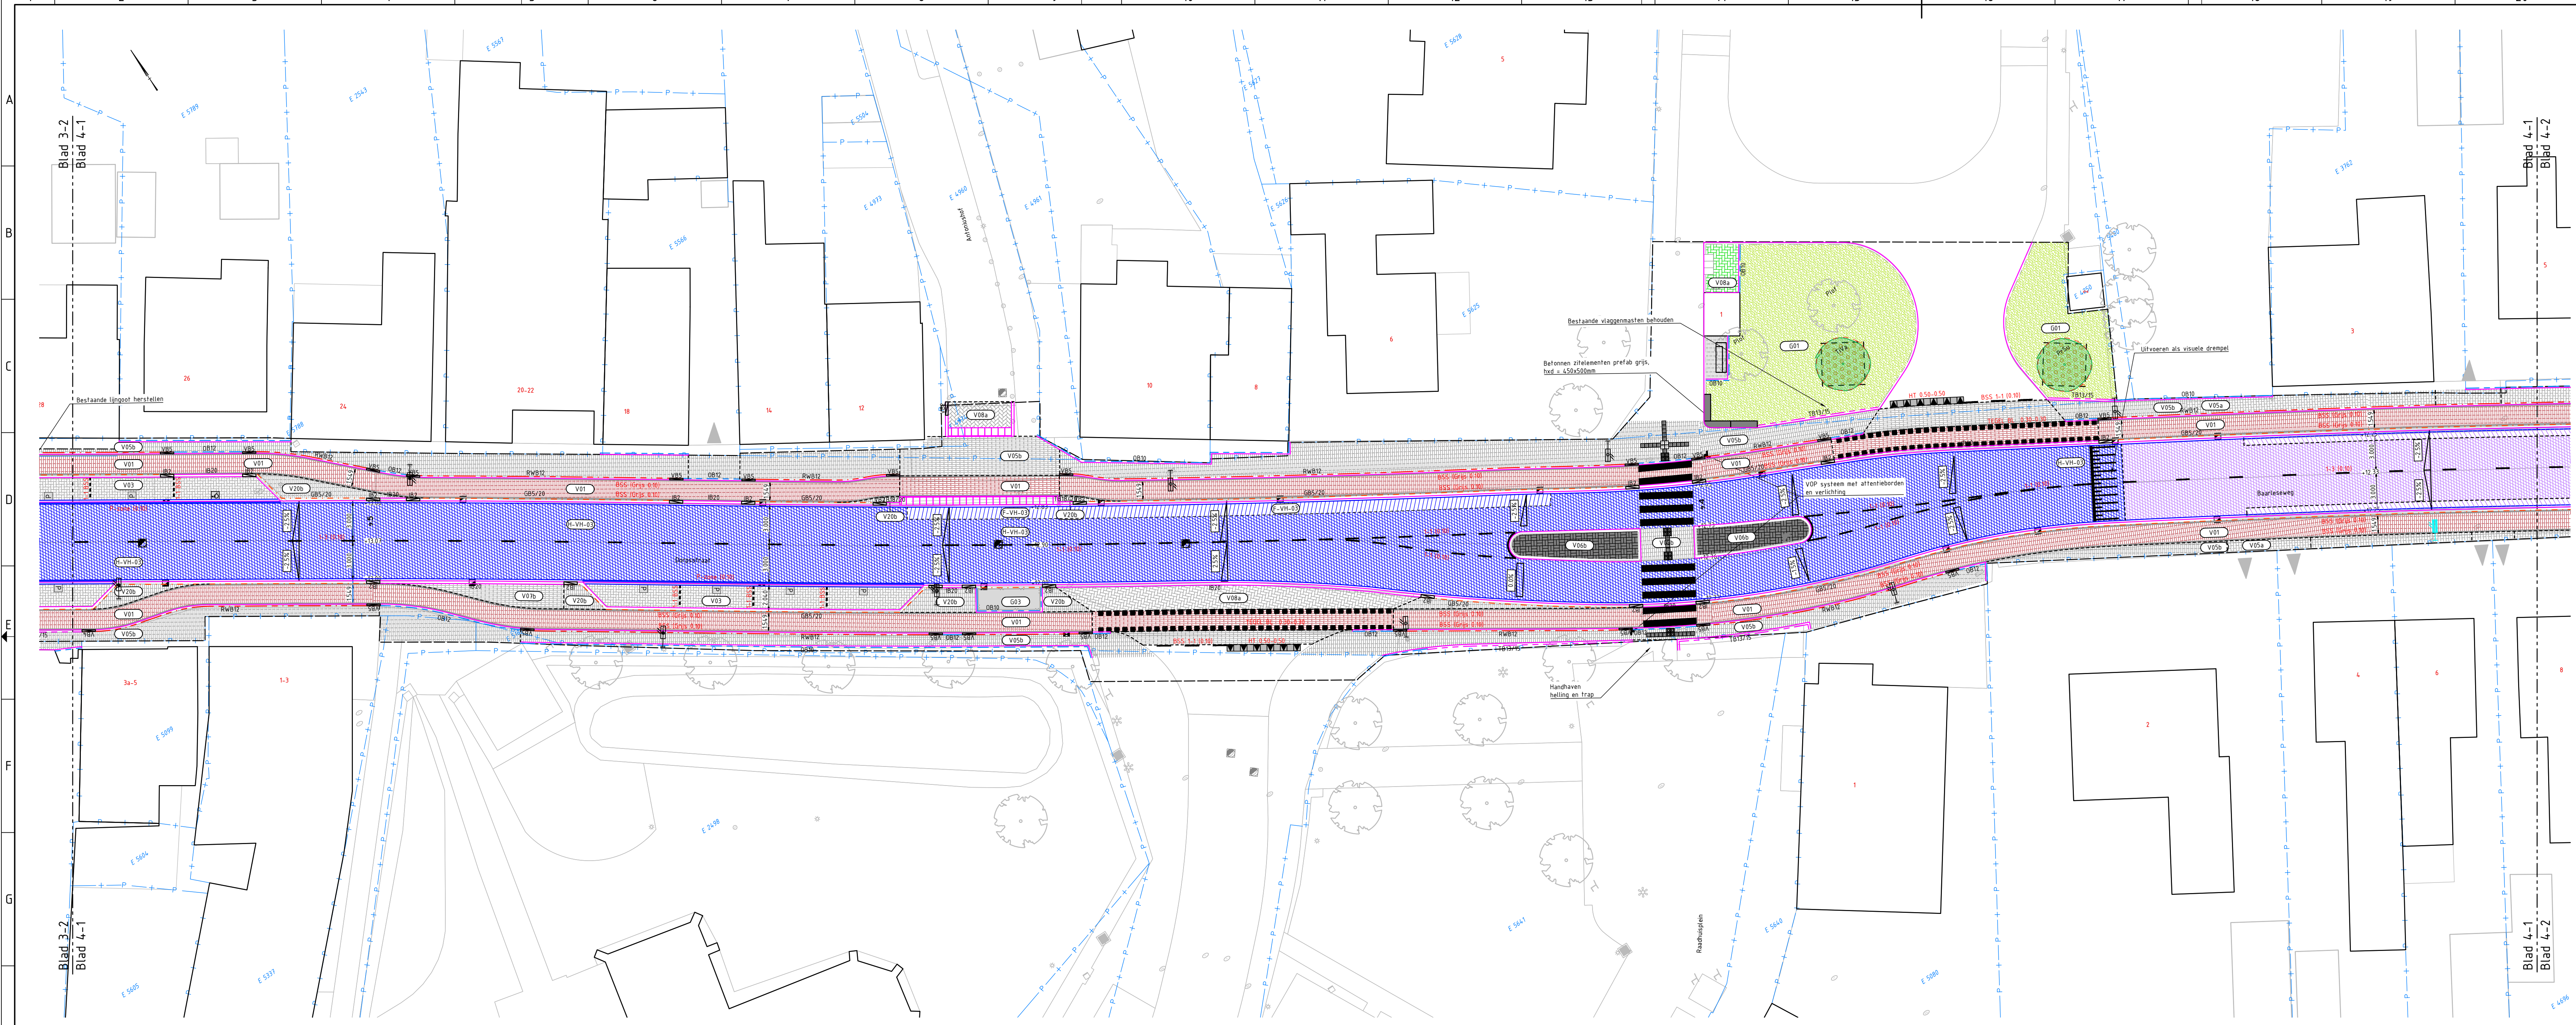

LEGENDA

- Situatielegende**
- As weg
 - Systeengrens/werkgrens
 - Kadastraalergrens
 - Materiaalergrens
 - Te planten boom, incl. codering
 - Rood vlak is groenruimte, htv groenvak bomegrond
 - Toppassen en onder-verharding bomegrond
 - Codering lijst:
 - FRAZ = Fraxus americana 'Autumn Apples', plantmaat 18-20
 - PRsu = Prunus serotina 'Sunset Boulevard', plantmaat 20-25
 - TIVA = Tilia tomentosa Varisavensis, plantmaat 20-25
 - Te handhaven boom
 - Boom dient te worden geplaatst door het injecteren van lucht en bodemverbeteraar in de grond
 - Te handhaven boom
 - Te rooien boom
 - Handhaven haag
 - Nieuw te planten haag
 - Scheiding verharding
 - Kantverharding met giet
 - E82: Eindverloopband TB 130/150x250mm
 - E83: Eindverloopband RWB 30/120x200mm
 - E84: Eindverloopband GB 50/200x250
 - B1: Inritverloopband RWS 100x220x250mm
 - B2: Inritverloopband GB 50/200x250mm
 - VB2: Verloopband GB 50/200x250 - TB 180/200x250mm
 - VB3: Verloopband GB 50/200x250 - OB 100x200mm
 - VB4: Verloopband RWB 30/120x200mm - TB 130/150x250mm
 - VB5: VerloopbandRWB 30/120x200mm - OB 120x250mm
 - Kantopsluiting - Opsluitband 100x200mm
 - Kantopsluiting - Opsluitband 120x250mm
 - Kantopsluiting - Trotoirband 130/150x250mm
 - Kantopsluiting - Trotoirband 180/200x250mm
 - Kantopsluiting - RWS-band 110x220x250mm
 - Kantopsluiting - BUS-band
 - Kantopsluiting - Rijwielpadband 30/120x200mm
 - Kantopsluiting - Geleideband 50/200x250mm
 - Kantopsluiting - Inritbanden 200x200mm
 - Kantopsluiting - Inritbanden 600x160x500mm
 - Symbooltegels, niet parkeren/invalideparkeerplaats/parkeerplaats 300x300x80mm, Kleur: lichtgrijs
 - Noppentegels 300x300x45, Kleur: lichtgrijs
 - Geleidelijntegels 17 ribbels 300x300x45, Kleur: lichtgrijs
 - Betontegels 300x300x40, zwart/wit patroon
 - Bomegrond
 - Type: NIS
 - Bomegrandaaf
 - Type: NIS
 - Verkeersscherm RoofBlock BioBased 60cm hoog
 - Type: WB/BB 60/1 BioBased
 - Straat-, trottoirkoek en pordeskel (Nieuw)
 - Lijngooi (Bestaand)
 - Type: Bestaand behouden/opnieuw stellen
 - Lijngooi incl. zandvangers naast hoofdbaan (Nieuw)
 - Type: HYDRBlock 150 P900
- Referenties**
- xref-n-BGT_Grijs_1032024.dwg
 - xref-n-kadaster1102024.dwg
 - xref-n-systeengrens_001.dwg
 - xref-n-annotatie_banden_002.dwg
 - xref-n-buinding_001.dwg
 - xref-n-dwarsprofiel_locales_002.dwg
 - xref-n-granulatie_003.dwg
 - xref-n-maatvoering_001.dwg
 - xref-n-waarneming_002.dwg
 - xref-n-legende_002.dwg
 - xref-n-vri_001.dwg
 - xref-n-annotatie_algemeen-001.dwg
 - xref-n-annotatie_hoogtes-001.dwg
 - xref-n-ovl_002.dwg
 - xref-n-verharding_005_labels.dwg
 - xref-n-verharding_005.dwg
 - xref-n-waarneming_006.dwg
 - xref-n-onverp_007.dwg
- Algemene opmerkingen**
- Ruten in meters, tenzij anders vermeld.
 - Hoogten in meters i.o.v. N.A.P., tenzij anders vermeld.
 - Materiaal afmetingen in millimeters, tenzij anders vermeld.
 - Markering, bebording en bekalking, zie CEP.06113-N639-TEK-100140
 - Waterhuishouding en riolering, zie CEP.06113-N639-TEK-100141
 - Openbare verlichting, zie CEP.06113-N639-TEK-100142
 - Verkeersregulatie (GGPI), zie CEP.06113-N639-TEK-100143
- Referenties**
- 80 mm Frezen
 - 30 mm SMA-NL BB 70/100 B51 Panacea (an535033v1)
 - 50 mm AC 16 bin/base 30/45 70% PR B51 (an53500v1)
 - 85 mm Frezen
 - 30 mm SMA-NL BB 70/100 CloRed 3% Panacea (an535047v1)
 - 55 mm AC 16 bin/base 30/45 70% PR B51 (an53300v1)
 - 150 mm Frezen
 - 30 mm SMA-NL BB 70/100 B51 Panacea (an535033v1)
 - 50 mm AC 16 bin/base 30/45 70% PR B51 (an53500v1)
 - 70 mm AC 22 bin/base 70% PR B51 (an51700v1)
 - 150 mm Frezen
 - 30 mm SMA 8 C018 Light (APH 63004v1)
 - 50 mm AC 16 bin/base 30/45 70% PR B51 (an51700v1)
 - 70 mm AC 22 bin/base 70% PR B51 (an51700v1)
 - 30 mm SMA-NL BB 70/100 B51 Panacea (an535033v1)
 - 50 mm AC 16 bin/base 30/45 70% PR B51 (an53500v1)
 - 70 mm AC 22 bin/base 70% PR B51 (an51700v1)
 - 250 mm menggrandaaf 0/315
 - 30 mm SMA 8 C018 Light (APH 63004v1)
 - 50 mm AC 16 bin/base 30/45 70% PR B51 (an51700v1)
 - 70 mm AC 22 bin/base 70% PR B51 (an51700v1)
 - 250 mm menggrandaaf 0/315
 - Nieuw
 - Fietspad, SBS, of, halfsteensverband, zonder vellingkant
 - Kleur: rood (Burgos brood) van Van der Sanden
 - Hergebruik
 - Parkeringsplaats, SBS, kf, elleboogverband, Kleur: (hergebruik)
 - Nieuw
 - Bushalte, BSS, kf, heperverband, Kleur: heidepaars
 - Hergebruik
 - Bushalte, BSS, kf, heperverband, Kleur: (hergebruik)
 - Nieuw
 - Voetpad, SBS, kf, halfsteensverband
 - Kleur: (hergebruik oude materiaal conform V05a)
 - Hergebruik
 - Voetpad, SBS, kf, halfsteensverband
 - Kleur: (hergebruik)
 - Hergebruik
 - Voetpad, SBS, of, halfsteensverband
 - Kleur: (hergebruik)
 - Nieuw
 - Middengleider van printbeton
 - Voorzien van zwart wit geblokte coating
 - Bestaande middengleider van printbeton
 - Straten, schoonmaken spuiten
 - Voorzien van nieuw zwart wit geblokte coating
 - Demoniteerbare middengleider
 - Prefab betononderdelen, grijs
 - Nieuw
 - Inrit, SBS, kf, halfsteensverband, Kleur: rood (hergebruik)
 - Hergebruik
 - Inrit, SBS, kf, halfsteensverband, Kleur: (hergebruik)
 - Hergebruik
 - Inrit, SBS, of, halfsteensverband, Kleur: (hergebruik)
 - Hergebruik
 - Zijstraat, SBS, kf, heperverband
 - Kleur: (hergebruik)
 - Hergebruik
 - Zijstraat, BSS, kf, heperverband
 - Kleur: (hergebruik)
 - Hergebruik
 - Buizen, tegels, halfsteensverband
 - Kleur: (hergebruik)
 - Hergebruik
 - Verharde berm, SBS, kf, halfsteensverband, Kleur: (hergebruik)
 - Hergebruik
 - Verharde berm, SBS, of, halfsteensverband, Kleur: (hergebruik)
 - Trag groeide grasmengsel
 - Type: H1 Eenvoudig middelhoog bloemrij graslandmengsel
 - Cryd-Hoek 1022
 - Nieuw te planten haag
 - Type: Ilex meservae, planthoogte 40cm, 65t/m2
 - Behouden huidige haag
 - Aanvullen met oit het werk rijkomende grond

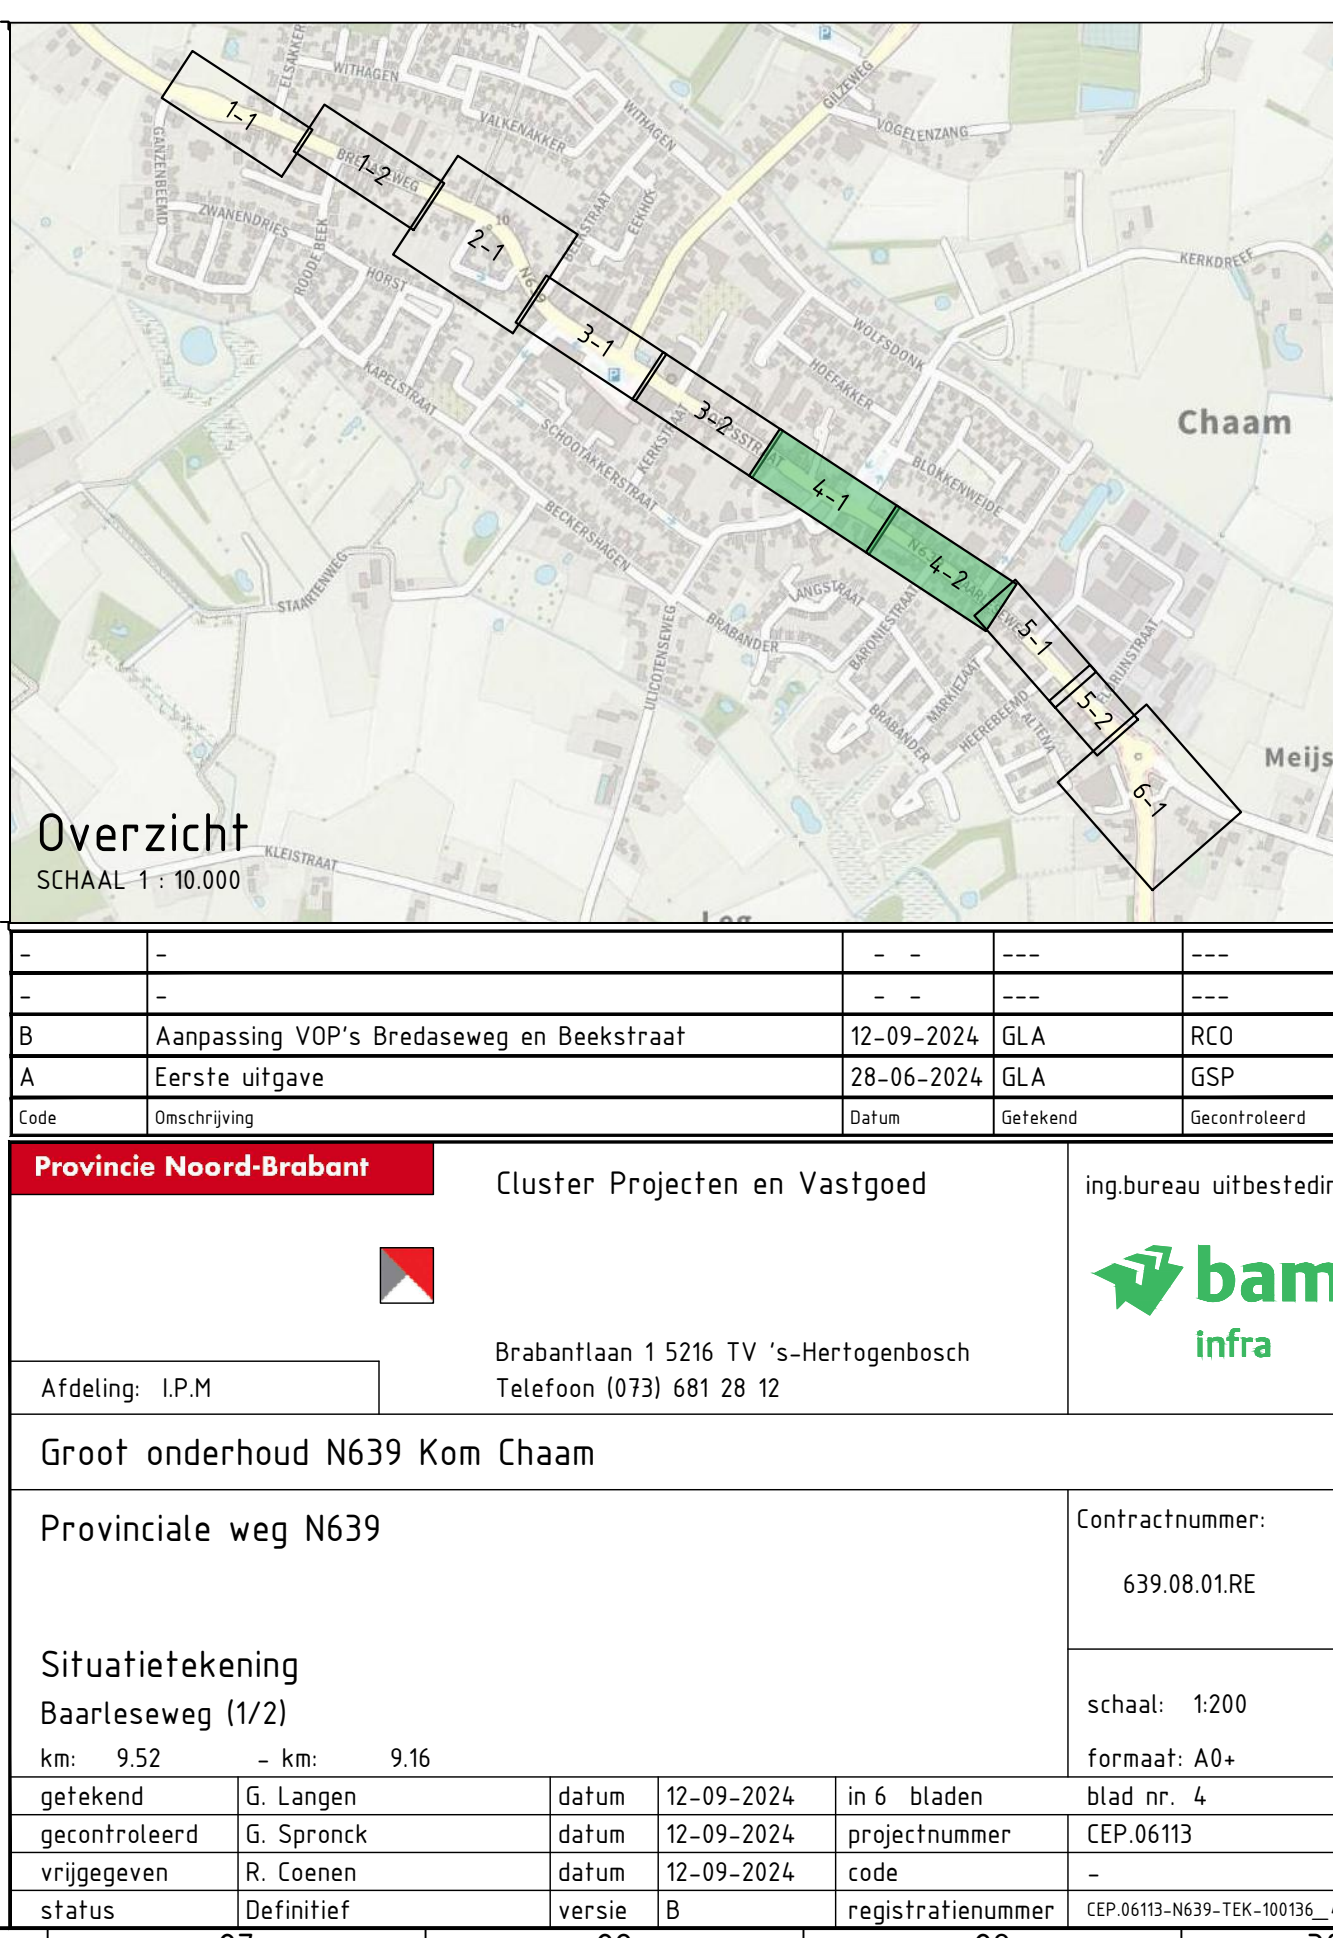

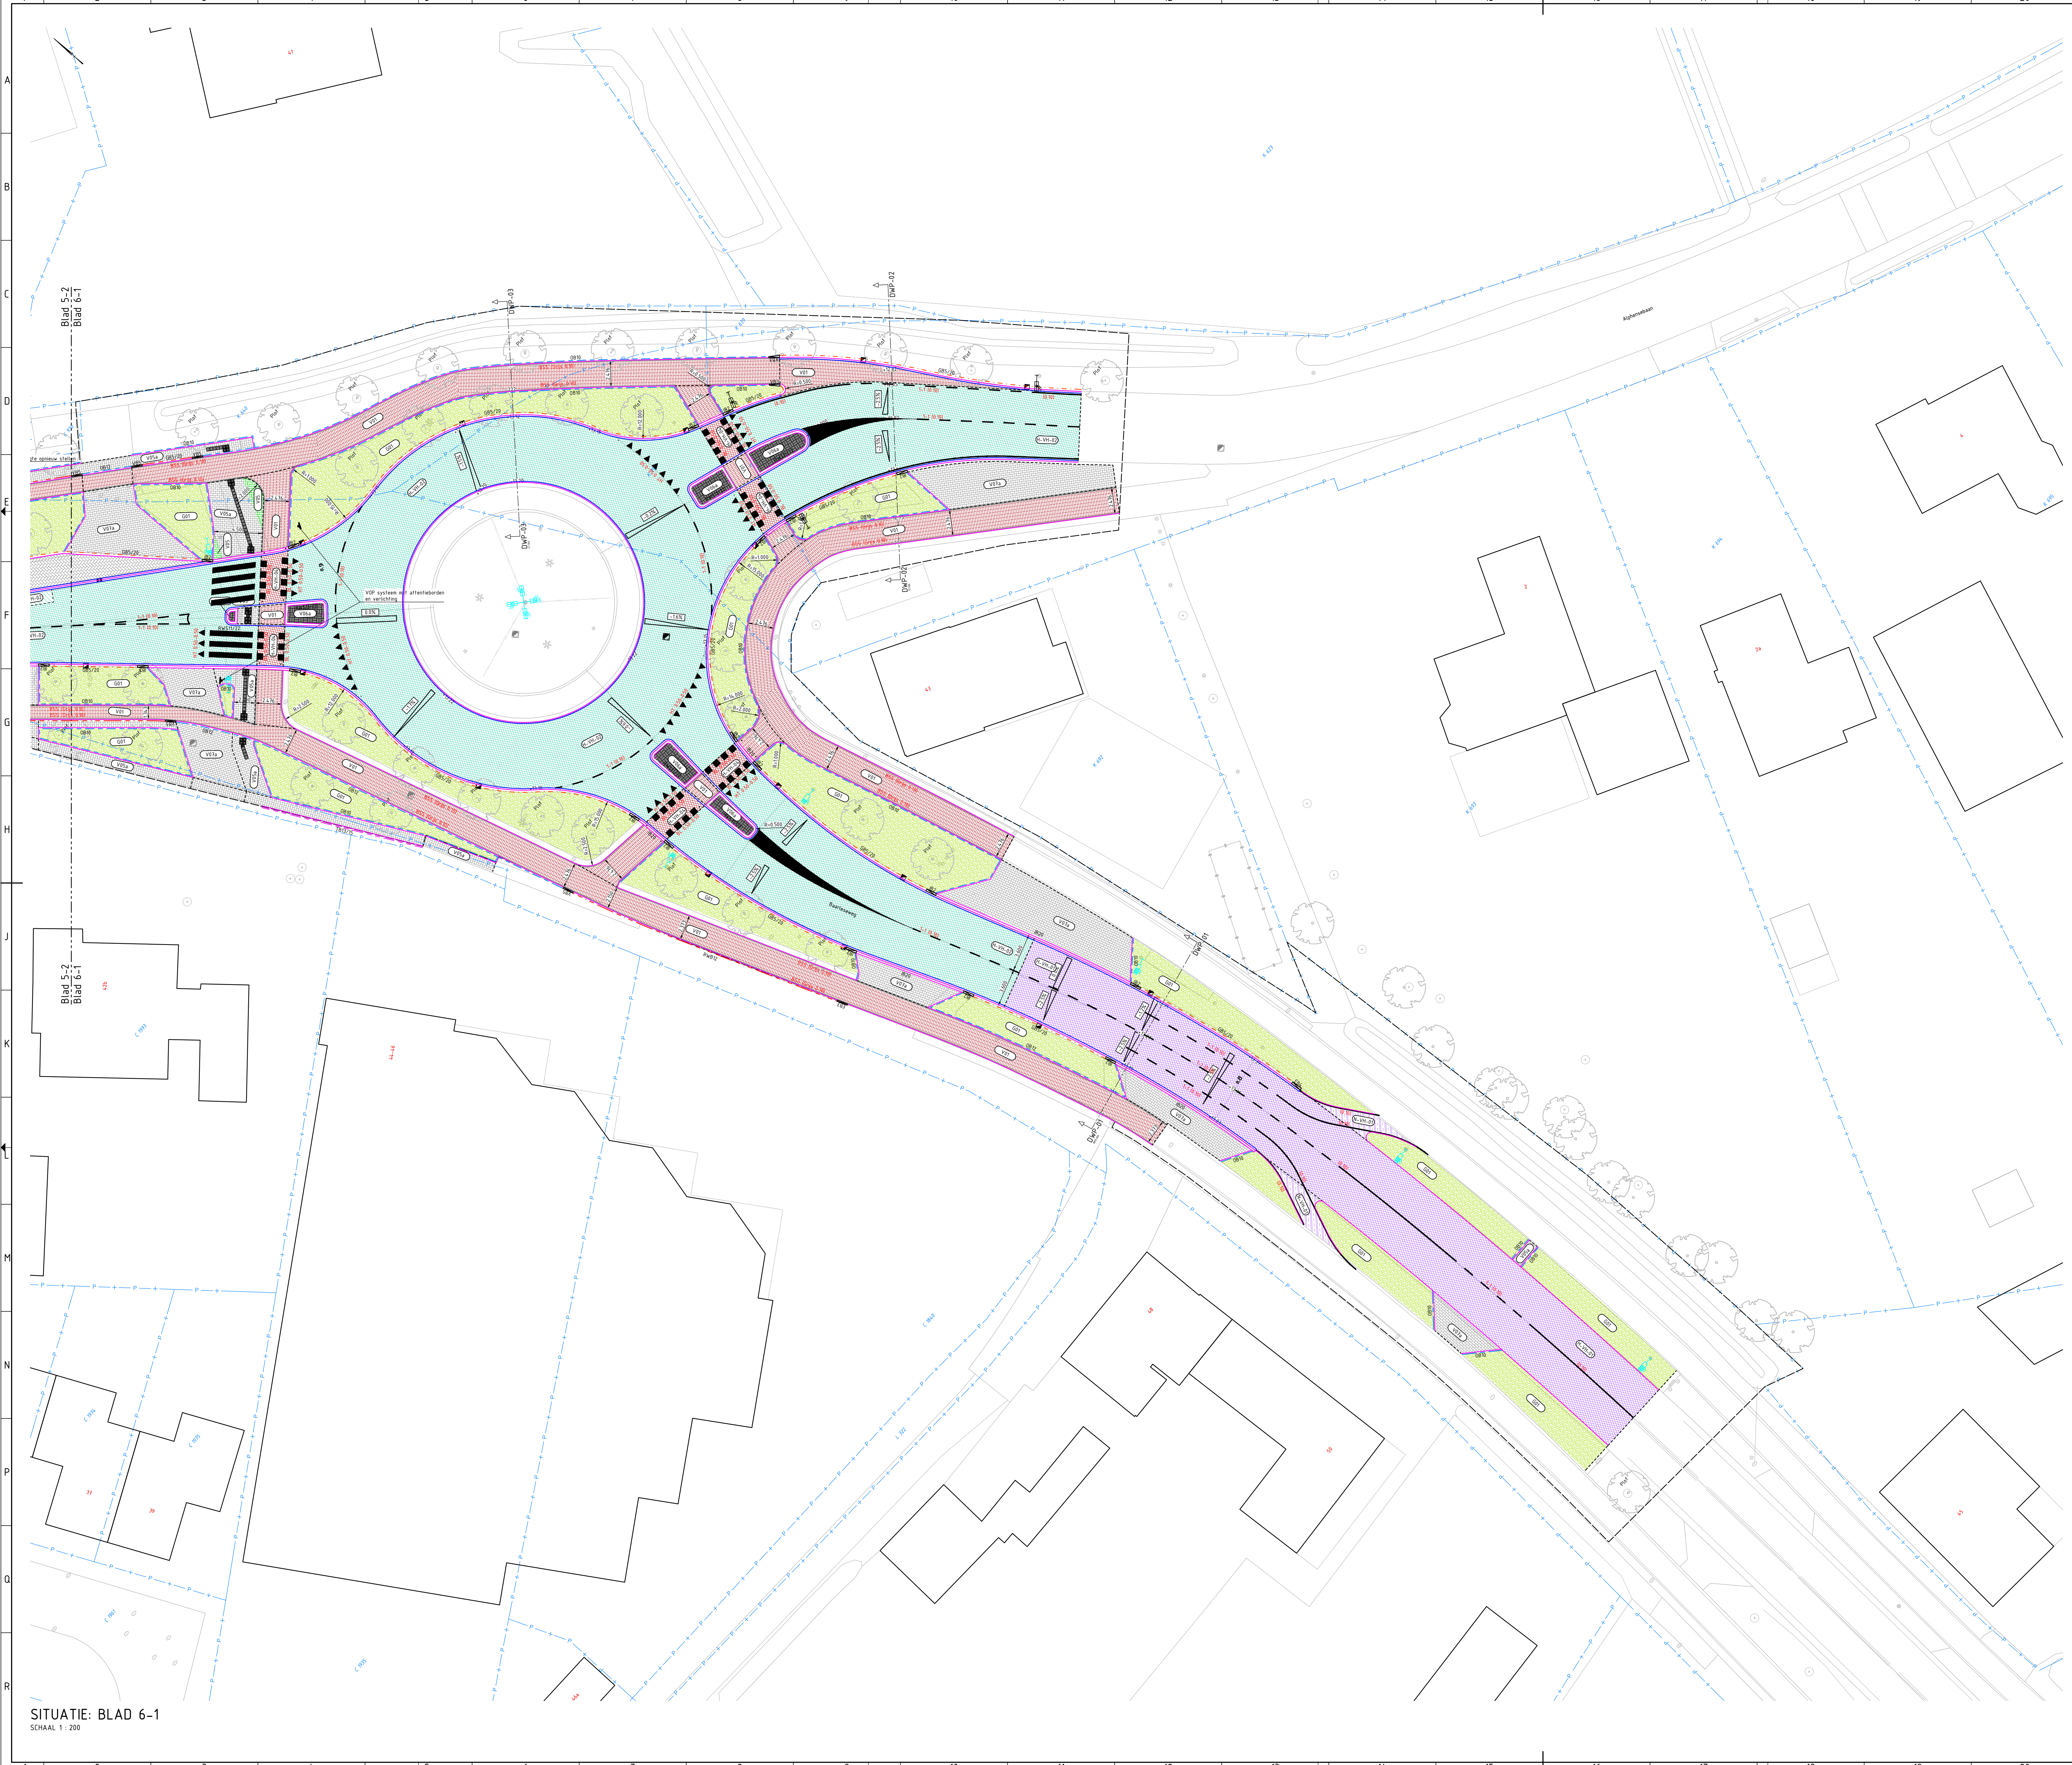

LEGENDA

- Situatiekening**
- As weg
 - Systeengrens/werkgrens
 - Kadastralgrens
 - Materialiegrens
 - Te planten boom, incl. codering
 - Te handhaven boom
 - Te rooien boom
 - Handhaven haag
 - Nieuw te planten haag
 - Scheiding verharding
 - Kantverharding met goot
 - Kantopsluiting - Opsluitband 100x200mm
 - Kantopsluiting - Opsluitband 120x250mm
 - Kantopsluiting - Trooitband 130/150x250mm
 - Kantopsluiting - Trooitband 180/200x250mm
 - Kantopsluiting - RWS-band 110x220x250mm
 - Kantopsluiting - BUS-band
 - Kantopsluiting - Rijwielpadband 30/120x200mm
 - Kantopsluiting - Geleideband 50/200x250mm
 - Kantopsluiting - Inritbanden 200x200mm
 - Kantopsluiting - Inritbanden 600x600x500mm
 - Symboltegel, niet parkeren/mvaldeparkeerplaats/parkeerplaats 300x300x80mm, Kleur: lichtgrijs
 - Weggeleidelijntegels (T) ribbels 300x300x45, Kleur: lichtgrijs
 - Betontegels 300x300x60, zwart/wit patroon
 - Bonnengrond
 - Bonnengraanaat
 - Verkeersregelscherm RoofBlock BioBased 60cm hoog
 - Straat- trottoirkeuk en pufdeksel (Nieuw)
 - Lijngoot (Bestaand)
 - Lijngoot incl. zandvangers naast hoofdrijsbaan (Nieuw)

- 80 mm Frezen
- 30 mm SMA-NL 88 70/100 BSt Panacea (an535033v)
- 50 mm AC 16 bin/base 30/45 10% PR BSt (an535000v)
- 85 mm Frezen
- 30 mm SMA-NL 88 70/100 BSt Panacea (an535033v)
- 55 mm AC 16 bin/base 30% PR TOL (an533000v)
- 150 mm Frezen
- 30 mm SMA-NL 88 70/100 BSt Panacea (an535033v)
- 50 mm AC 16 bin/base 30/45 10% PR BSt (an535000v)
- 70 mm AC 22 bin/base 70% PR BSt (an535000v)
- 150 mm Frezen
- 30 mm SMA-NL 88 70/100 BSt Panacea (an535033v)
- 50 mm AC 16 bin/base 30/45 10% PR BSt (an535000v)
- 70 mm AC 22 bin/base 70% PR BSt (an535000v)
- 250 mm menggraanaat 0/3/5
- 30 mm SMA-NL 88 70/100 BSt Panacea (an535033v)
- 50 mm AC 16 bin/base 30/45 10% PR BSt (an535000v)
- 70 mm AC 22 bin/base 70% PR BSt (an535000v)
- 250 mm menggraanaat 0/3/5
- Nieuw
- Fietspad, SBS, df, halfsteenverband, zonder vellingkant
- Kleur: rood (Burges trood) van Van der Sanden
- Hergebruik
- Parkering, SBS, kf, elleboogverband, Kleur: (hergebruik)
- Nieuw
- Bushalte, BSS, kf, keperverband, Kleur: heidepaars
- Hergebruik
- Bushalte, BSS, kf, keperverband, Kleur: (hergebruik)
- Nieuw
- Voetpad, SBS, kf, halfsteenverband
- Kleur: (hergebruik)
- Hergebruik
- Voetpad, SBS, kf, halfsteenverband
- Kleur: (hergebruik)
- Nieuwe middengleider van printbeton
- Voorzien van nieuw zwart wit geblokte coating
- Bestaande middengleider van printbeton
- Stralen, schoonmaken spaties
- Voorzien van nieuw zwart wit geblokte coating
- Demontabele middengleider
- Pratbak betononderdelen, grijs
- Nieuw
- Inrit, SBS, kf, halfsteenverband, Kleur: rood (hergebruik)
- Hergebruik
- Inrit, SBS, kf, halfsteenverband, Kleur: (hergebruik)
- Hergebruik
- Inrit, SBS, df, halfsteenverband, Kleur: (hergebruik)
- Hergebruik
- Zijkraai, SBS, kf, keperverband
- Kleur: (hergebruik)
- Hergebruik
- Zijkraai, BSS, kf, keperverband
- Kleur: (hergebruik)
- Hergebruik
- Busparen, tegels, halfsteenverband
- Kleur: (hergebruik)
- Hergebruik
- Verharde berm, SBS, kf, halfsteenverband, Kleur: (hergebruik)
- Hergebruik
- Verharde berm, SBS, df, halfsteenverband, Kleur: (hergebruik)
- Traag groeiend grasmengsel
- Type M1 Leenvoudig middelhoog bloemrijk graslandmengsel
- Cordyl-Hoeck 1022
- Nieuw te planten haag
- Type Ilex meservae, planthoogte 40cm, 65t/m2
- Behouden huidige haag
- Aanvullen met uit het werk rijkomende grond


- 80 mm Frezen
- 30 mm SMA-NL 88 70/100 BSt Panacea (an535033v)
- 50 mm AC 16 bin/base 30/45 10% PR BSt (an535000v)
- 85 mm Frezen
- 30 mm SMA-NL 88 70/100 BSt Panacea (an535033v)
- 55 mm AC 16 bin/base 30% PR TOL (an533000v)
- 150 mm Frezen
- 30 mm SMA-NL 88 70/100 BSt Panacea (an535033v)
- 50 mm AC 16 bin/base 30/45 10% PR BSt (an535000v)
- 70 mm AC 22 bin/base 70% PR BSt (an535000v)
- 150 mm Frezen
- 30 mm SMA-NL 88 70/100 BSt Panacea (an535033v)
- 50 mm AC 16 bin/base 30/45 10% PR BSt (an535000v)
- 70 mm AC 22 bin/base 70% PR BSt (an535000v)
- 250 mm menggraanaat 0/3/5
- 30 mm SMA-NL 88 70/100 BSt Panacea (an535033v)
- 50 mm AC 16 bin/base 30/45 10% PR BSt (an535000v)
- 70 mm AC 22 bin/base 70% PR BSt (an535000v)
- 250 mm menggraanaat 0/3/5
- Nieuw
- Fietspad, SBS, df, halfsteenverband, zonder vellingkant
- Kleur: rood (Burges trood) van Van der Sanden
- Hergebruik
- Parkering, SBS, kf, elleboogverband, Kleur: (hergebruik)
- Nieuw
- Bushalte, BSS, kf, keperverband, Kleur: heidepaars
- Hergebruik
- Bushalte, BSS, kf, keperverband, Kleur: (hergebruik)
- Nieuw
- Voetpad, SBS, kf, halfsteenverband
- Kleur: (hergebruik)
- Hergebruik
- Voetpad, SBS, kf, halfsteenverband
- Kleur: (hergebruik)
- Nieuwe middengleider van printbeton
- Voorzien van nieuw zwart wit geblokte coating
- Bestaande middengleider van printbeton
- Stralen, schoonmaken spaties
- Voorzien van nieuw zwart wit geblokte coating
- Demontabele middengleider
- Pratbak betononderdelen, grijs
- Nieuw
- Inrit, SBS, kf, halfsteenverband, Kleur: rood (hergebruik)
- Hergebruik
- Inrit, SBS, kf, halfsteenverband, Kleur: (hergebruik)
- Hergebruik
- Inrit, SBS, df, halfsteenverband, Kleur: (hergebruik)
- Hergebruik
- Zijkraai, SBS, kf, keperverband
- Kleur: (hergebruik)
- Hergebruik
- Zijkraai, BSS, kf, keperverband
- Kleur: (hergebruik)
- Hergebruik
- Busparen, tegels, halfsteenverband
- Kleur: (hergebruik)
- Hergebruik
- Verharde berm, SBS, kf, halfsteenverband, Kleur: (hergebruik)
- Hergebruik
- Verharde berm, SBS, df, halfsteenverband, Kleur: (hergebruik)
- Traag groeiend grasmengsel
- Type M1 Leenvoudig middelhoog bloemrijk graslandmengsel
- Cordyl-Hoeck 1022
- Nieuw te planten haag
- Type Ilex meservae, planthoogte 40cm, 65t/m2
- Behouden huidige haag
- Aanvullen met uit het werk rijkomende grond

REFERENTIES:

- xref-n-BGT_Grijp_1032024.dwg
- xref-n-luister1032024.dwg
- xref-n-systeengrens_001.dwg
- xref-n-annotatie_banden_003.dwg
- xref-n-buismidring_001.dwg
- xref-n-duwarsprofiel_locales_002.dwg
- xref-n-gronplaat_003.dwg
- xref-n-maatvoering_001.dwg
- xref-n-wafermhoudding_002.dwg
- xref-n-legende_002.dwg
- xref-n-vri_001.dwg
- xref-n-annotatie_algemeen_001.dwg
- xref-n-annotatie_hoogtes_001.dwg
- xref-n-ovl_002.dwg
- xref-n-verharding_005_labels.dwg
- xref-n-verharding_005.dwg
- xref-n-markering_004.dwg
- xref-n-ontwerp_007.dwg

ALGEMENE OPMERKINGEN:

- Ruten in meters, tenzij anders vermeld.
- Hoogten in meters t.o.v. N.A.P., tenzij anders vermeld.
- Materiaal afmetingen in millimeters, tenzij anders vermeld.
- Markering, beording en bekalking, zie ECP.06113-N639-TEK-100140
- Waterhuishouding en riolering, zie ECP.06113-N639-TEK-100141
- Openbare verlichting, zie ECP.06113-N639-TEK-100142
- Verkeersregelsituatie (GOPI), zie ECP.06113-N639-TEK-100143

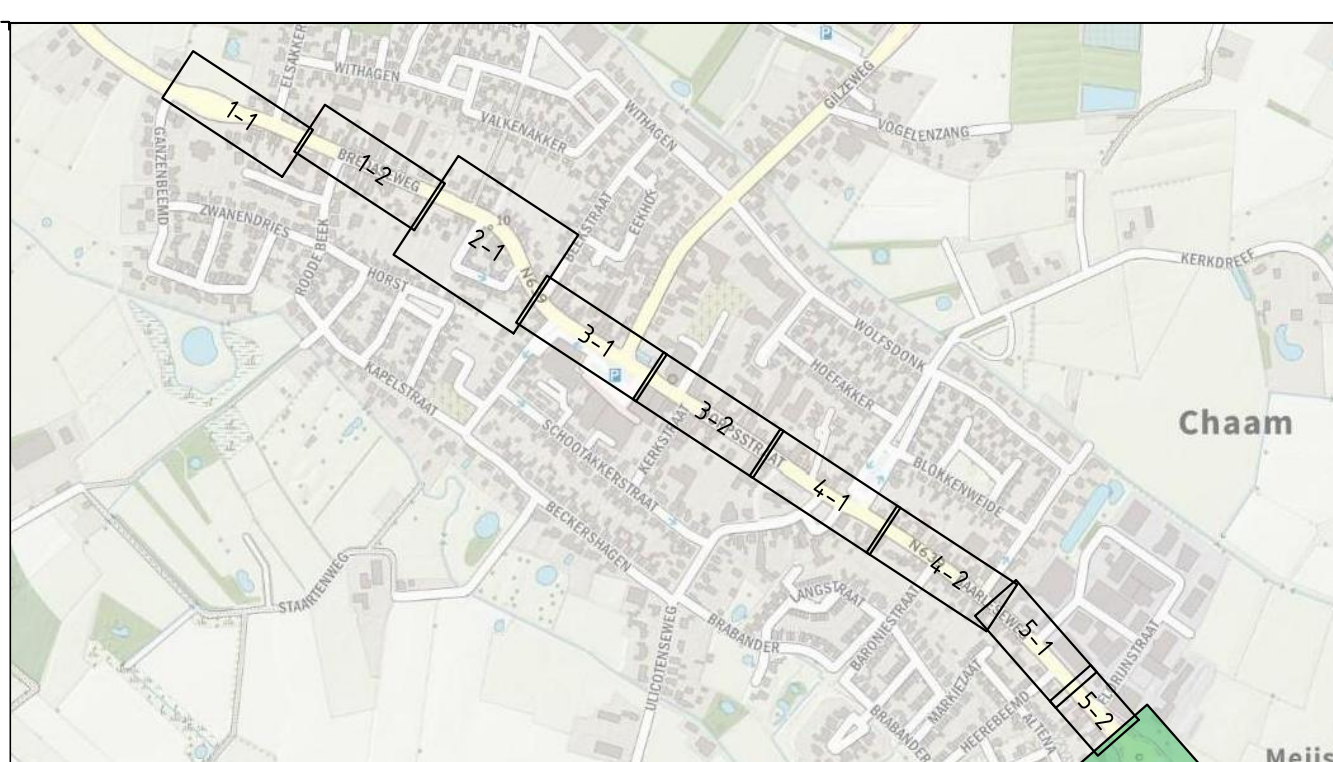

Overzicht
SCHAAL 1: 10.000

B	Aanpassing VOP's Bredaweg en Beekstraat	12-09-2024	GLA	REC
A	Eerste uitgave	28-06-2024	GLA	GSP
Code	Omschrijving	Datum	Ontwerper	Beoordelaar

Provincie Noord-Brabant Cluster Projecten en Vastgoed

ing bureau uitbesteding

bam
infra

Afdeling: I.P.H. Brabantiaan 1 5216 TV 's-Hertogenbosch
Telefoon 0731 681 28 12

Groot: onderhouden N639 Kom Chaam

Provinciale weg N639

Contractnummer:
639.08.01.0E

Situatiekening
Rotonde Alphensebaan

Contractnummer:
639.08.01.0E

km: 8.92 - km: 8.75

formaat: A0+

getekend: G. Lingen in 6: 30-09-2024
gecontroleerd: G. Spronck in 6: 30-09-2024
vrijgegeven: R. Coenen in 6: 30-09-2024

status: 01 Definitief versie: 01 projectnummer: ECP.06113 code: - registratienummer: ECP.06113-N639-TEK-100140

SITUATIE: BLAD 6-1
SCHAAL 1: 200