



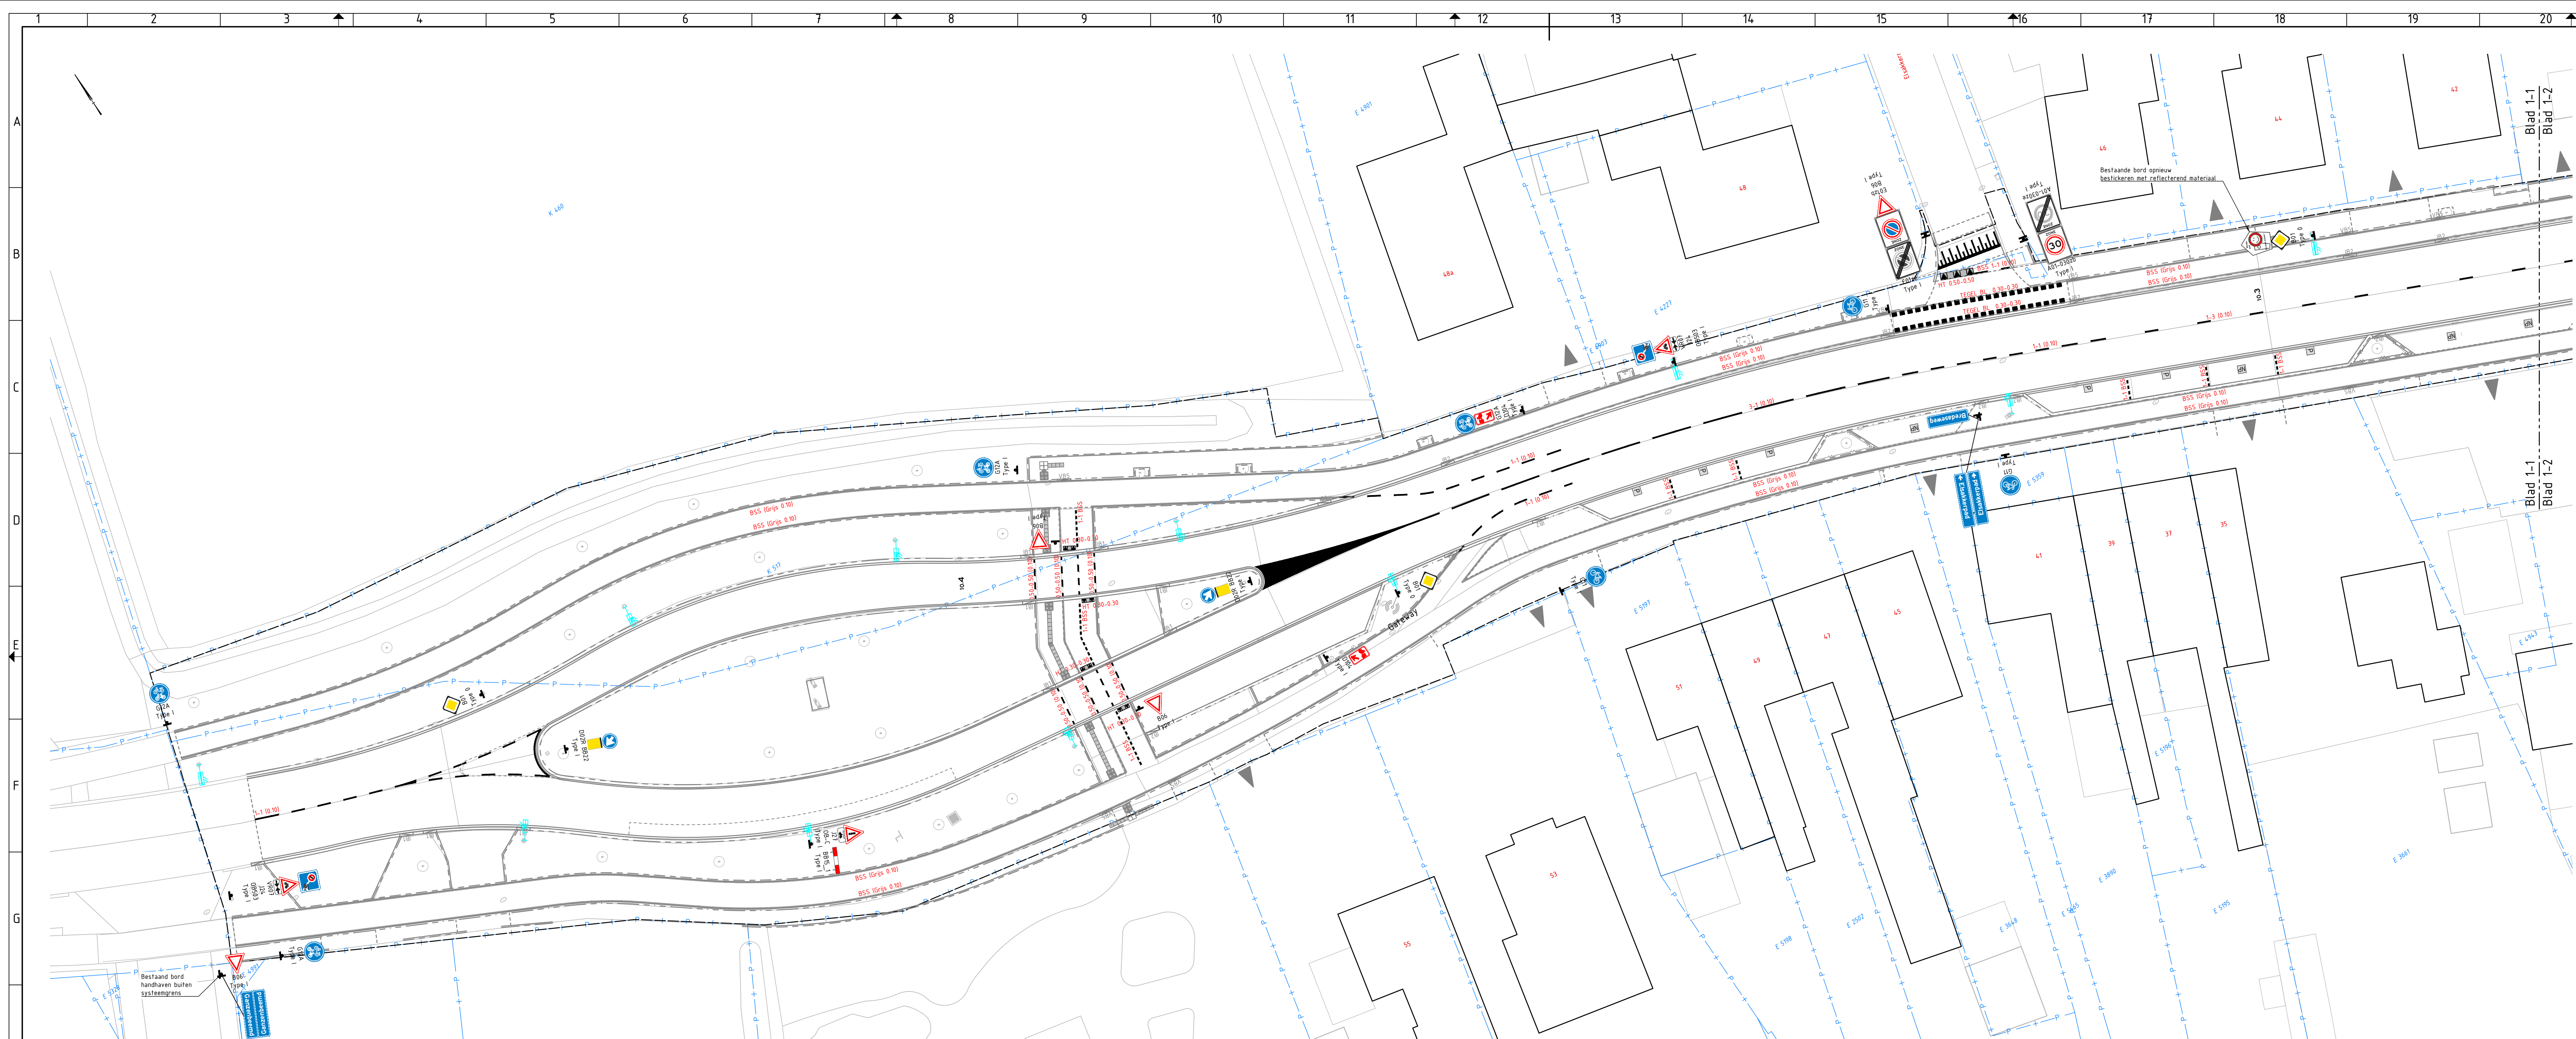

SITUATIE: BLAD 1-1
SCHAAL 1: 200

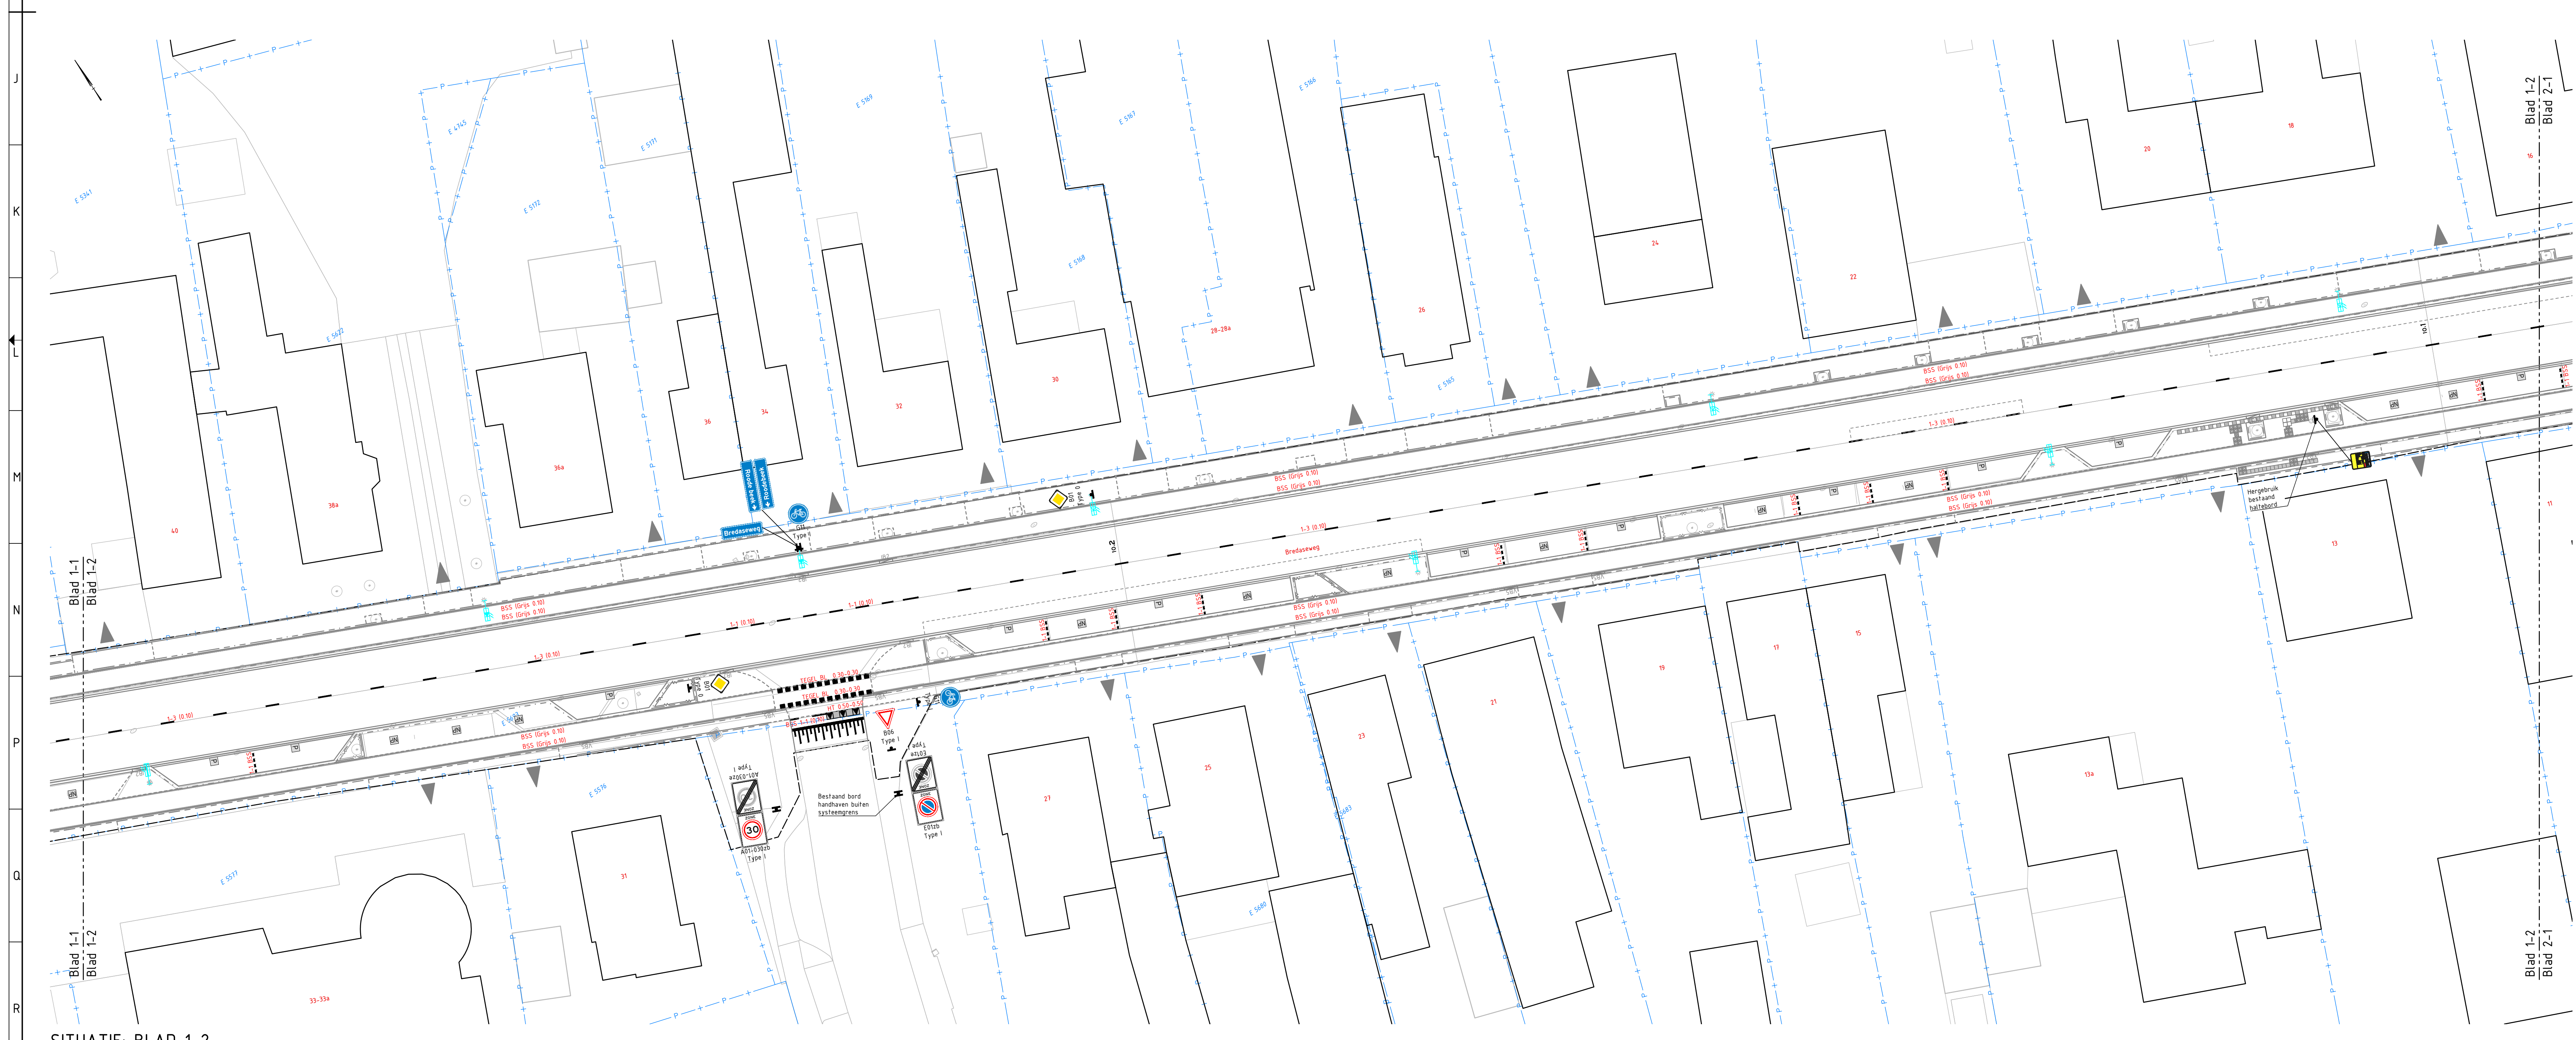

SITUATIE: BLAD 1-2
SCHAAL 1: 200

LEGENDA

Markering, bebording en bebakening

Systeemgrens/werkgrens

Kadastralegrens

Verkeersbord, incl. codering

GT

Type 1

Markering - doorgetrokken streep, 10cm breed
Type: SWARCOTHERM HP 165 biobased thermoplast 3mm
Kleur: Wit

0.30

Markering - doorgetrokken streep, 30cm breed
Type: SWARCOTHERM HP 165 biobased thermoplast 3mm
Kleur: Wit

7.00m 0.30

Markering - doorgetrokken streep, 10cm breed
Type: 2 lagen versputbare koudplaat (KSP)
Kleur: RAL 5017

1.1 0.30

Markering - 1-1 streep, 10cm breed
Type: SWARCOTHERM HP 165 biobased thermoplast 3mm
Kleur: Wit

1.3 0.30

Markering - 1-3 streep, 10cm breed
Type: SWARCOTHERM HP 165 biobased thermoplast 3mm
Kleur: Wit

3-1 0.30

Markering - 3-1 streep, 10cm breed
Type: SWARCOTHERM HP 165 biobased thermoplast 3mm
Kleur: Wit

0.50-0.50 0.30

Markering - 0.50-0.50 streep, 10cm breed
Type: SWARCOTHERM HP 165 biobased thermoplast 3mm
Kleur: Wit

0.50-0.50 0.30

Markering - 0.50-0.50 streep, 50cm breed
Type: SWARCOTHERM HP 165 biobased thermoplast 3mm
Kleur: Wit

HT 0.50-0.50

Markering - haaiantanden 0.50-0.50, lengte 0.50m
Type: SWARCOTHERM HP 165 biobased thermoplast 3mm
Kleur: Wit

HT 0.30-0.30

Markering - haaiantanden 0.30-0.30, lengte 0.30m
Type: SWARCOTHERM HP 165 biobased thermoplast 3mm
Kleur: Wit

HT 0.50-0.50

Markering - voetgangersoversteekplaats
Type: SWARCOTHERM HP 165 biobased thermoplast 3mm
Kleur: Wit

HT 0.50-0.50

Markering - haaiantanden 0.50-0.50, lengte 0.50m
Type: Tegels 500x50x80mm

HT 0.30-0.30

Markering - haaiantanden 0.30-0.30, lengte 0.30m
Type: Tegels 300x300x80mm

HT 0.30-0.30

Markering - 0.30-0.30 streep, 30cm breed
Type: Tegels 300x300x80mm
Kleur: Wit/Grjs

1.00

Markering - 10cm breed
Type: 1 BSS wit om 1 SRS

BSS Grjs 0.30

Markering - doorgetrokken streep, 10.5cm breed
Type: BSS
Kleur: Grjs

REFERENTIES:

- xref-b-BOT_Grjs_11032024.dwg
- xref-b-kadaster11032024.dwg
- xref-b-systeemgrens_001.dwg
- xref-n-bladindeling_001.dwg
- xref-n-legenda_002.dwg
- Xref-n-ovl_002.dwg
- xref-n-bebording_008.dwg
- Xref-n-markering_004.dwg
- xref-n-onwerp_007.dwg

ALGEMENE OPMERKINGEN:

- Maten in meters, tenzij anders vermeld;
- Hoogtepunten in meters t.o.v. N.A.P., tenzij anders vermeld;
- Materiaal afmetingen in millimeters, tenzij anders vermeld.

Overzicht
SCHAAL 1: 10.000

-	-	-	-
B	Aanpassing VOP's Bradaseweg en Beekstraat	12-09-2024	GLA
A	Eerste uitgave	28-06-2024	GLA
code	omschrijving	datum	gereviseerd

Provincie Noord-Brabant

Cluster Projecten en Vastgoed

ing bureau uitbesteding

Afdeling: I.P.M.

Brabantlaan 1 5216 TV 's-Hertogenbosch

Telefoon 10731 681 28 12

bam
infra

Contractnummer:
639.08.01.RE

Groot onderhoud N639 Kom Chaam

Provinciale weg N639

Bebording, markering en bebakening

km: 10.45 - km: 10.09

getekend G. Langen

gecontroleerd G. Spronck

vrjgegeven R. Coenen

status Definitief

datum 12-09-2024

datum 12-09-2024

datum 12-09-2024

versie 0

in 6 bladen

projectnummer

code

registratienummer

blad nr. 1

CEP.06113


-

12P.06113-N639-TVK-000004-1

formaat: A0


schaal: 1:200

CEP.06113-N639-TVK-000004-1

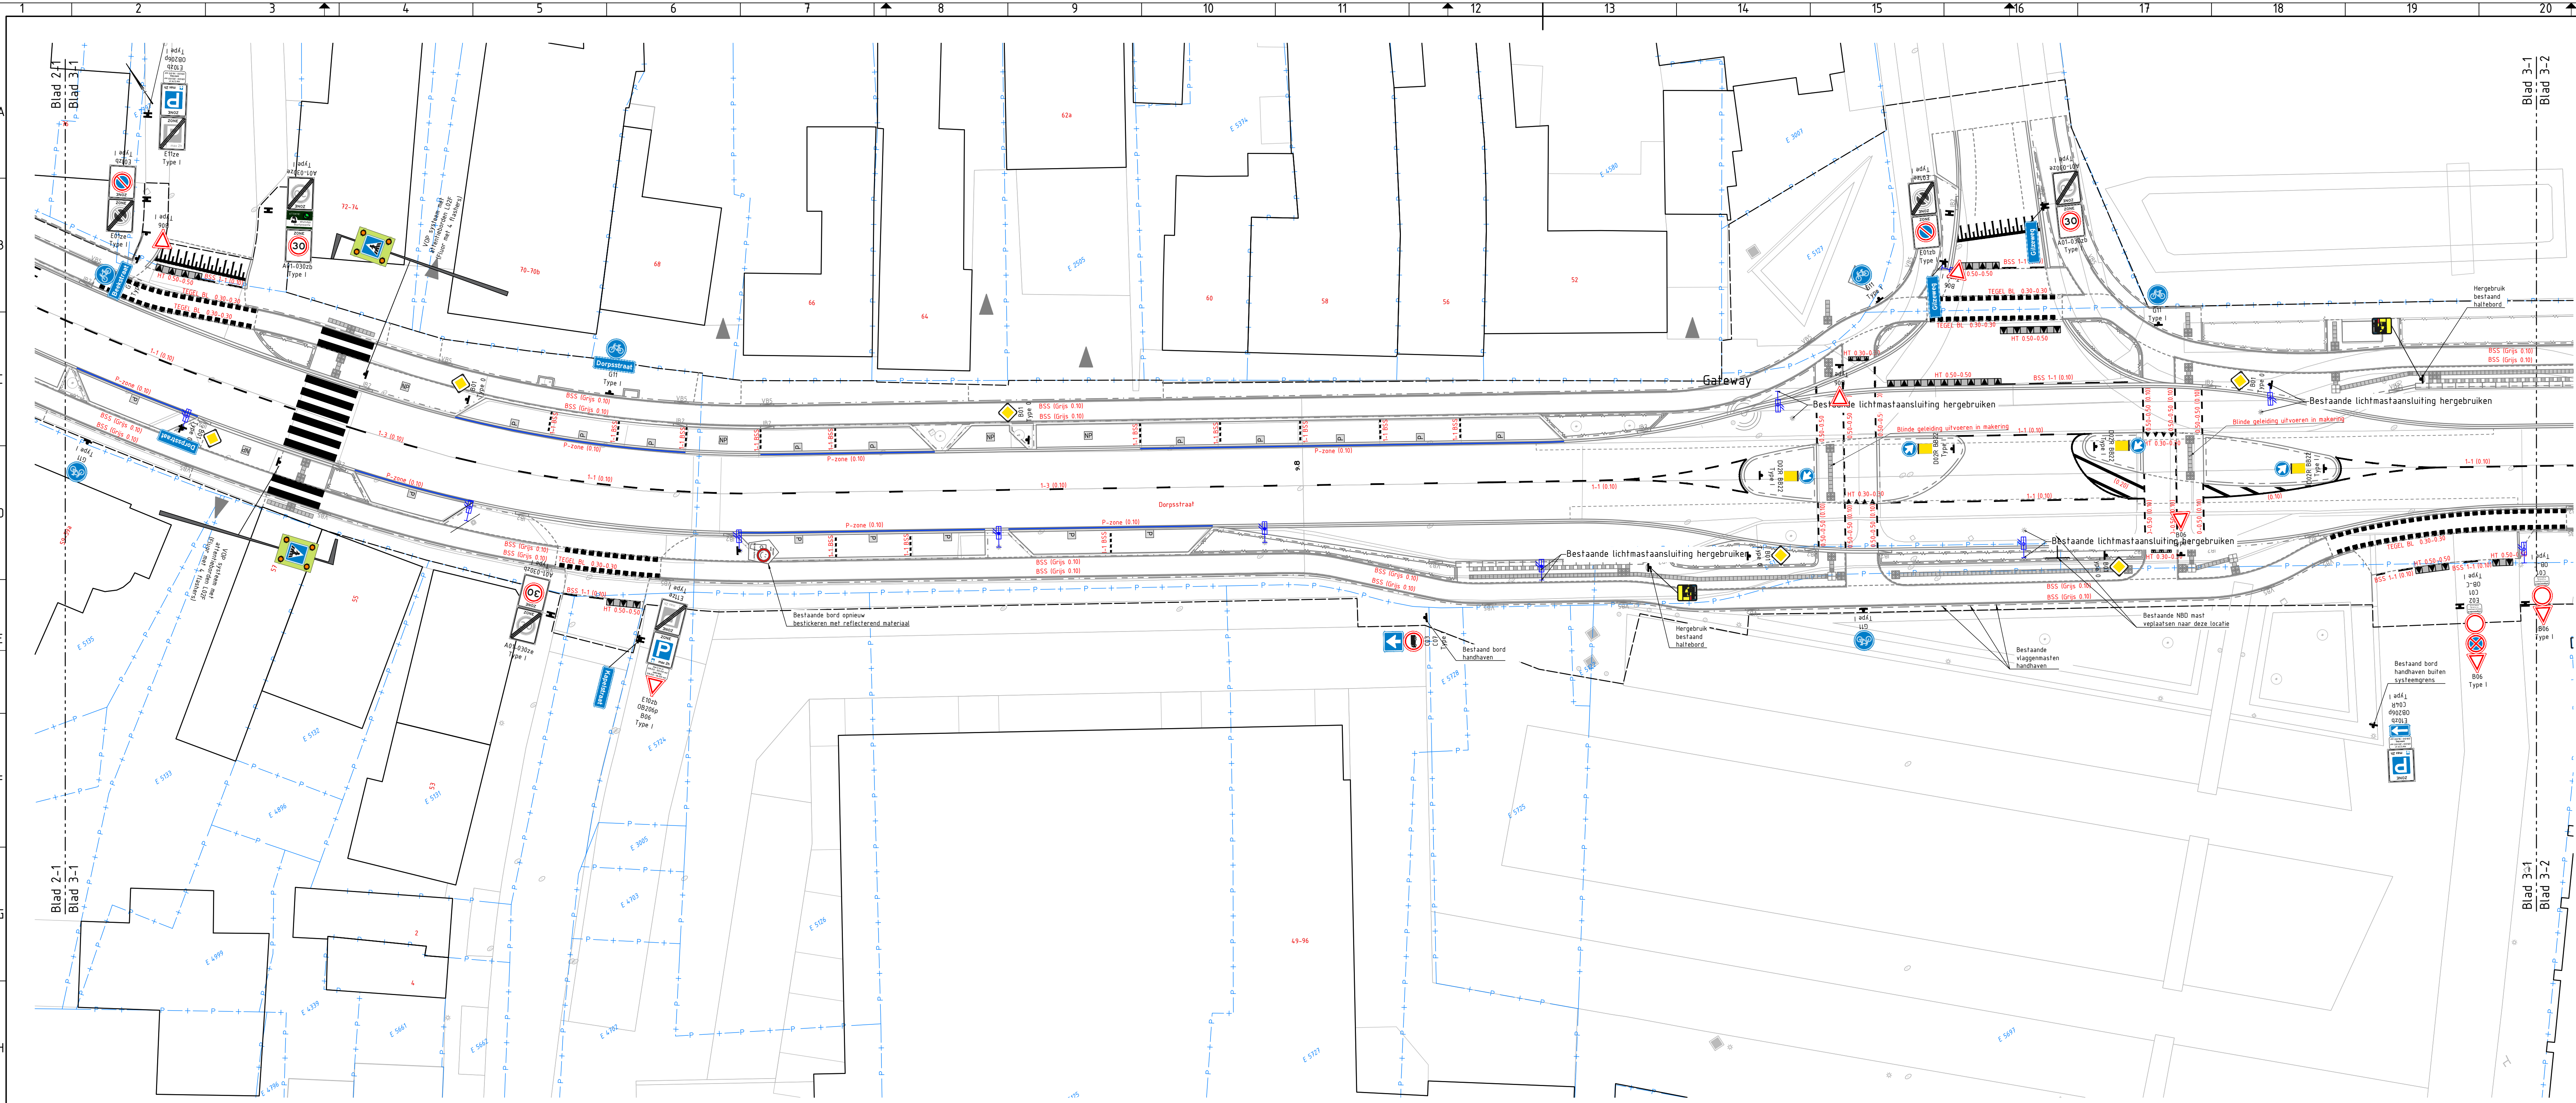

SITUATIE: BLAD 3-2

SCHAAL 1: 200

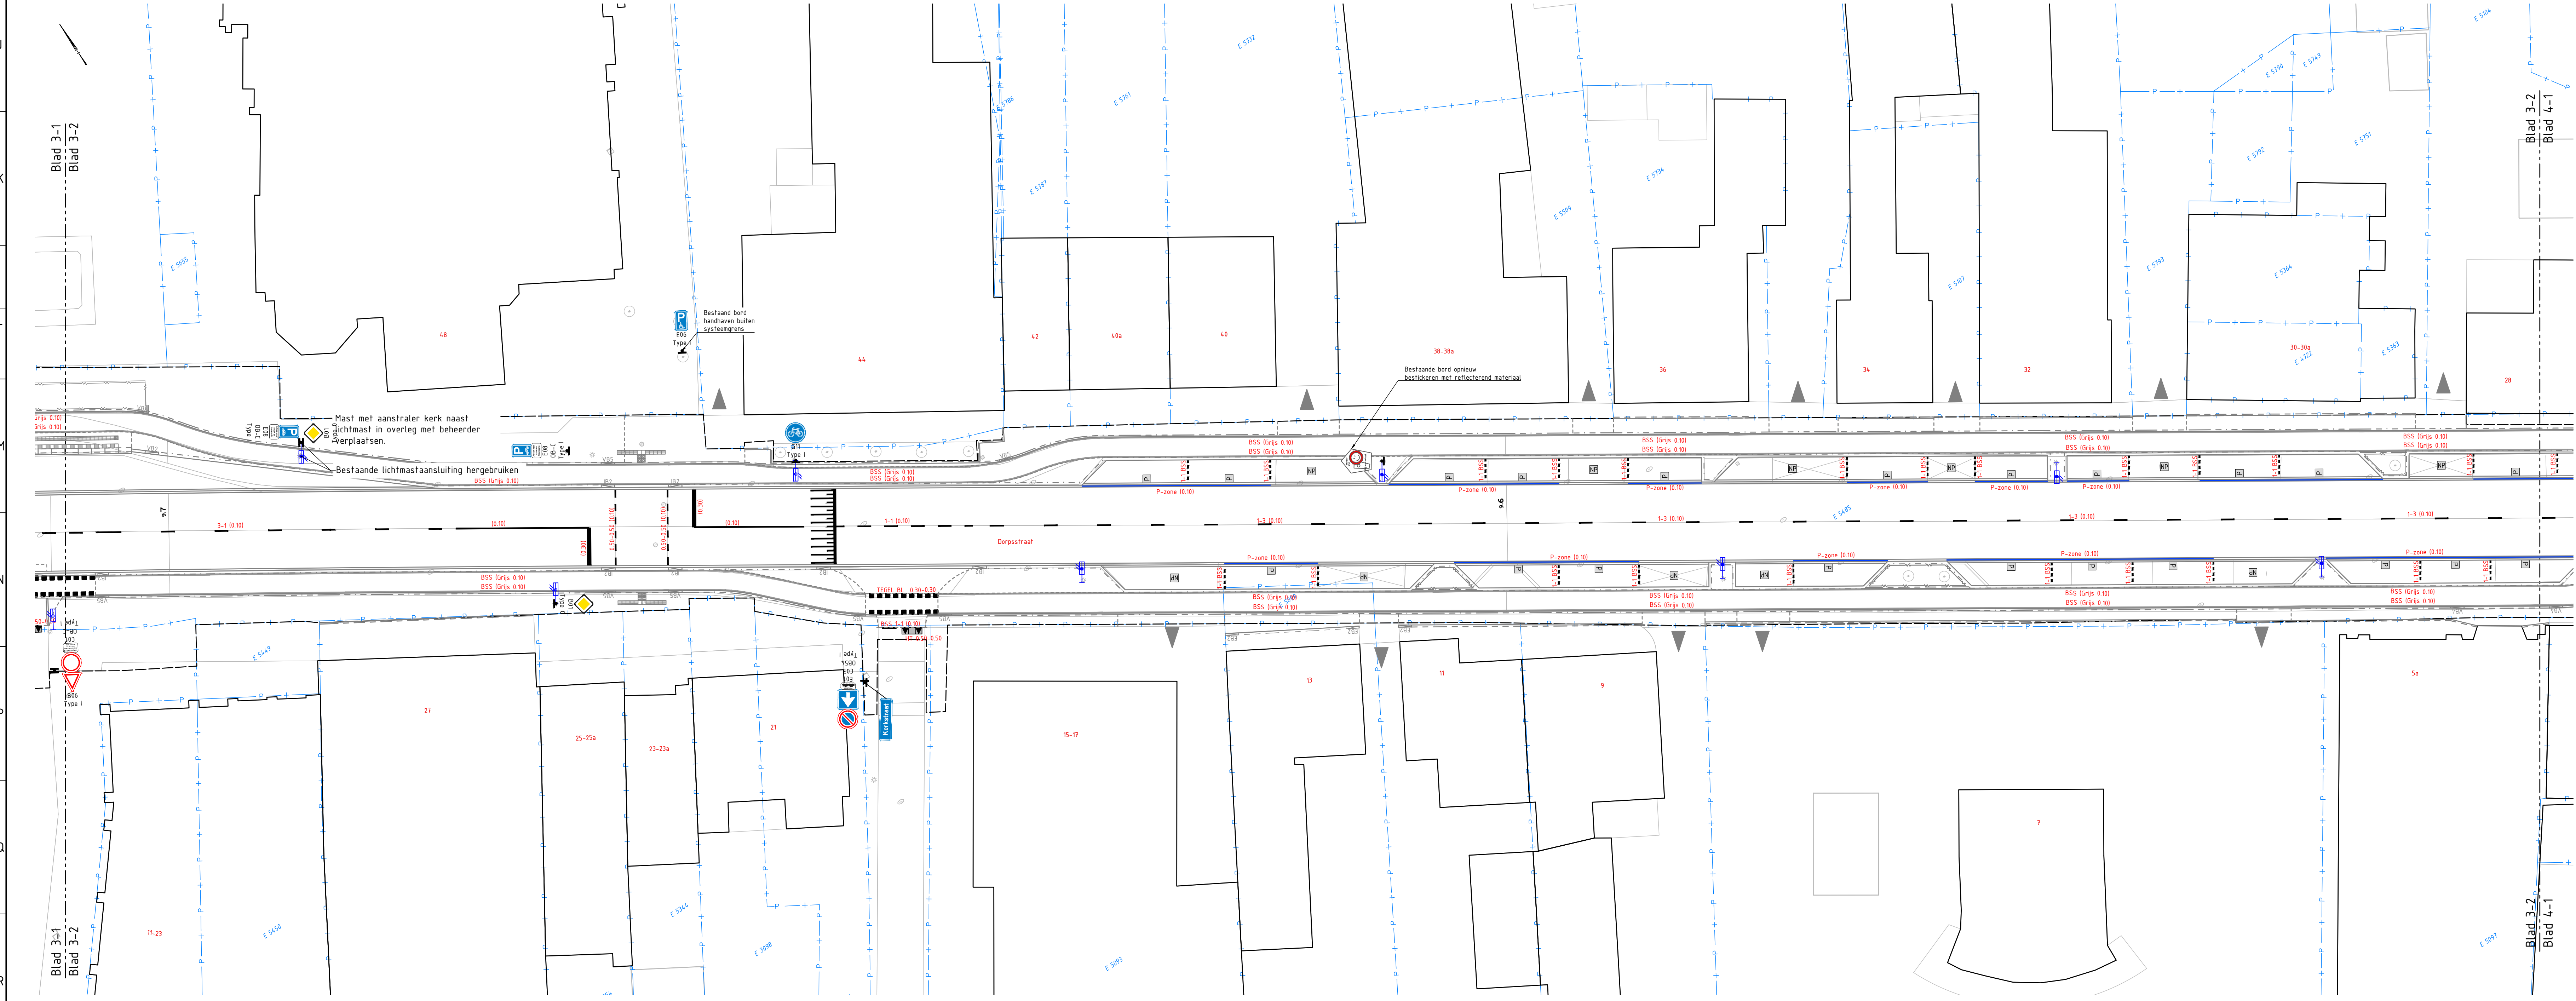

SITUATIE: BLAD 3-2

SCHAAL 1: 200

LEGENDA

Markering, bebording en bebakening


- Systeemgrens/werkgrens
- Kadastralegrens
- Verkeersbord, incl. codering
- Markering - doorgetrokken streep, 10cm breed
Type: SWARCOTHERM HP 165 biobased thermoplast 3mm
Kleur: Wit
- Markering - doorgetrokken streep, 30cm breed
Type: SWARCOTHERM HP 165 biobased thermoplast 3mm
Kleur: Wit
- Markering - doorgetrokken streep, 10cm breed
Type: 2 lagen verspuibare koudplast (KSP)
Kleur: RAL 5017
- Markering - 1-1 streep, 10cm breed
Type: SWARCOTHERM HP 165 biobased thermoplast 3mm
Kleur: Wit
- Markering - 1-3 streep, 10cm breed
Type: SWARCOTHERM HP 165 biobased thermoplast 3mm
Kleur: Wit
- Markering - 3-1 streep, 10cm breed
Type: SWARCOTHERM HP 165 biobased thermoplast 3mm
Kleur: Wit
- Markering - 0.50-0.50 streep, 10cm breed
Type: SWARCOTHERM HP 165 biobased thermoplast 3mm
Kleur: Wit
- Markering - 0.50-0.50 streep, 50cm breed
Type: SWARCOTHERM HP 165 biobased thermoplast 3mm
Kleur: Wit
- Markering - haaiantanden 0.50-0.50, lengte 0.50m
Type: SWARCOTHERM HP 165 biobased thermoplast 3mm
Kleur: Wit
- Markering - haaiantanden 0.30-0.30, lengte 0.30m
Type: SWARCOTHERM HP 165 biobased thermoplast 3mm
Kleur: Wit
- Markering - voetgangersoversteekplaats
Type: SWARCOTHERM HP 165 biobased thermoplast 3mm
Kleur: Wit
- Markering - haaiantanden 0.50-0.50, lengte 0.50m
Type: Tegels 300x50x80mm
- Markering - haaiantanden 0.30-0.30, lengte 0.30m
Type: Tegels 300x300x80mm
- Markering - 0.30-0.30 streep, 30cm breed
Type: Tegels 300x300x80mm
Kleur: Wit/Grjs
- Markering - 10cm breed
Type: 1 BSS wit om 1 SRS
- Markering - doorgetrokken streep, 10.5cm breed
Type - BSS
Kleur: Grjs

REFERENTIES:

- xref-b-BOT_01gk_11032024.dwg
- xref-b-kadaster11032024.dwg
- xref-b-systeemgrens_001.dwg
- xref-n-bladindeling_001.dwg
- xref-n-legenda_002.dwg
- xref-n-ovl_002.dwg
- xref-n-bebording_008.dwg
- xref-n-markering_004.dwg
- xref-n-onwerp_007.dwg

ALGEMENE OPMERKINGEN:


- Maten in meters, tenzij anders vermeld;
- Hoogtepunten in meters i.v.v. N.A.P., tenzij anders vermeld;
- Materiaal afmetingen in millimeters, tenzij anders vermeld.

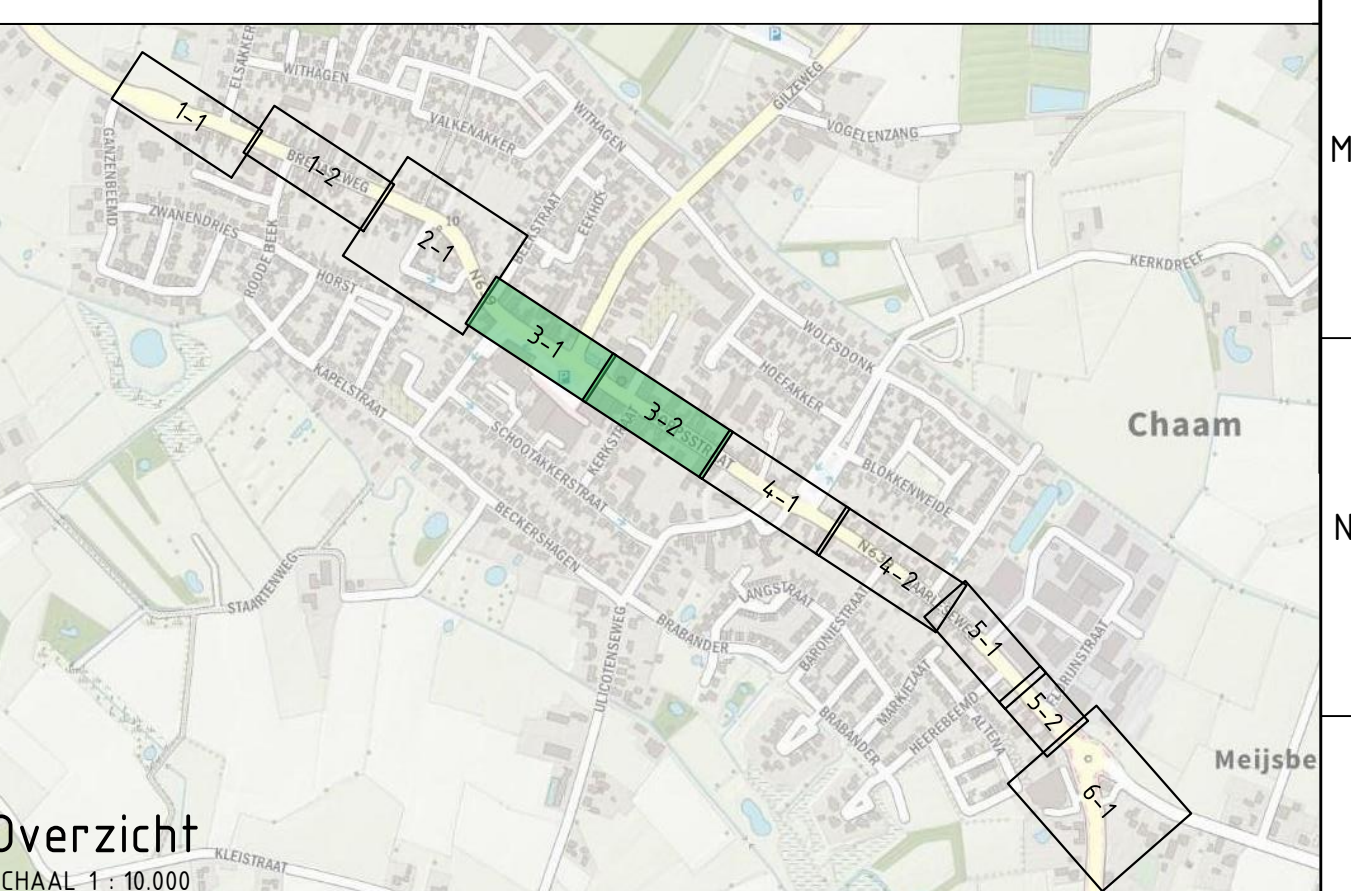

Overzicht


SCHAAL 1: 10.000

-	-	-	-	-	-	-	-	-	-
Aanpassing vop's Bradeseveg en Beekstraat				12-09-2024	GLA	RGO			
Eerste uitgave				28-06-2024	GLA	GSP			
omschrijving		datum		getekend		gecontroleerd			
provincie Noord-Brabant		Cluster Projecten en Vastgoed				ingebureau uitbesteding			
		Brabantlaan 1 5216 TV 's-Hertogenbosch Telefoon (073) 681 28 12							
Afdeling: I.P.M.									
Groot onderhoud N639 Kom Chaam									
Provinciale weg N639						Contractnummer: 639.08.01RE			
Bebording, markering en bebakening Dorpsstraat (2/2)						R			
m: 989		- km: 9,52				schaal: 1200			
getekend		G. Langen		datum 12-09-2024		in 6 bladen		blad nr. 3	
gecontroleerd		G. Spronck		datum 12-09-2024		projectnummer		CEP.06113	
vrijgegeven		R. Coenen		datum 12-09-2024		code			
status		Definitief		versie 8		registratienummer		CEP.06113-N639-TK-10000-3	
21		22		23		24			

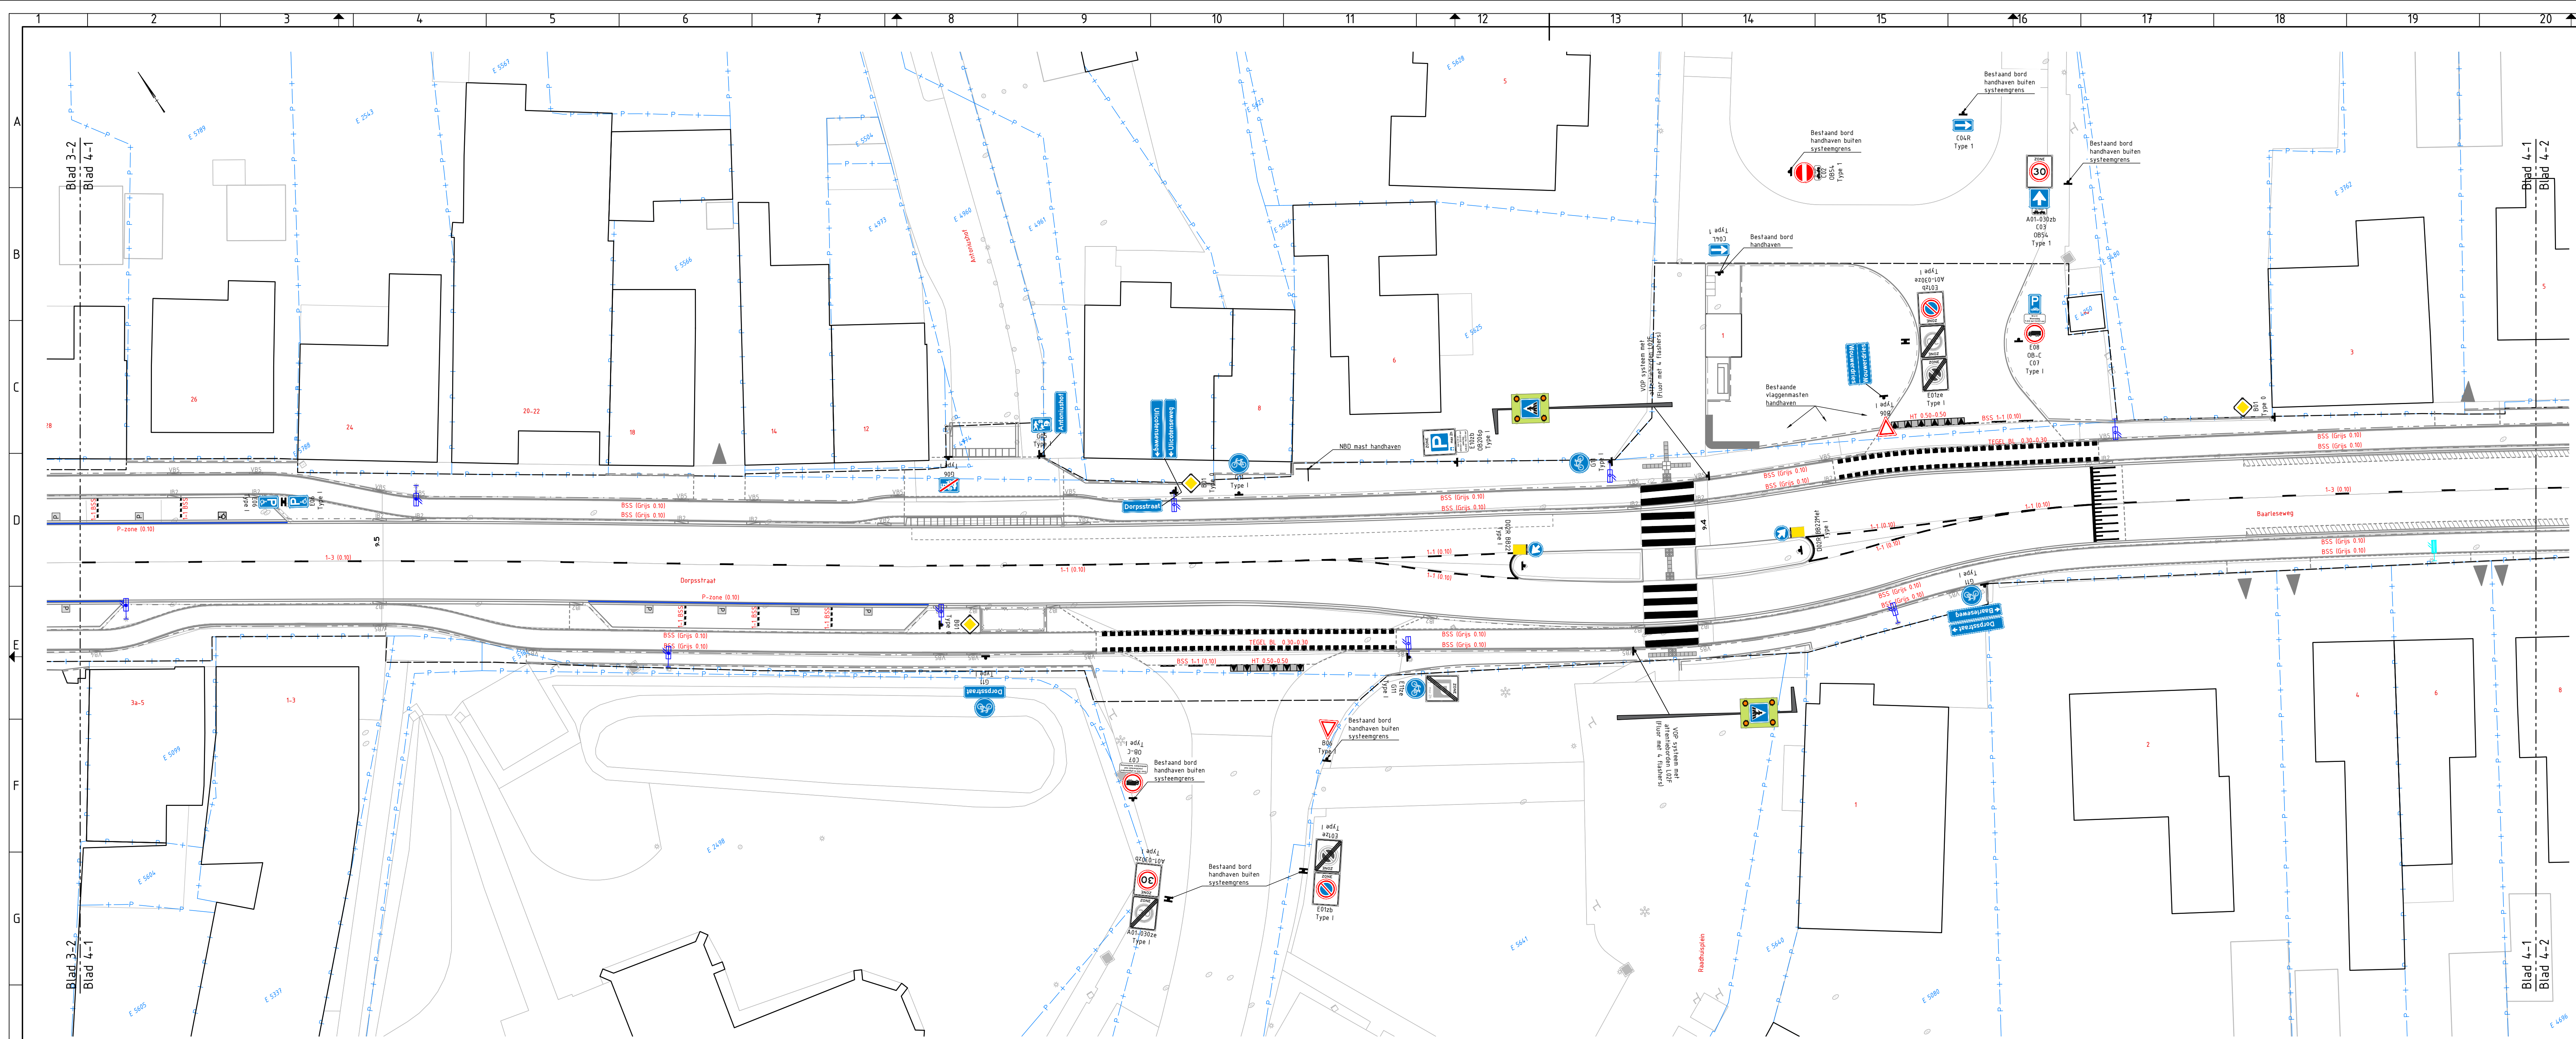

SITUATIE: BLAD 4-1

SCHAAL 1 : 200

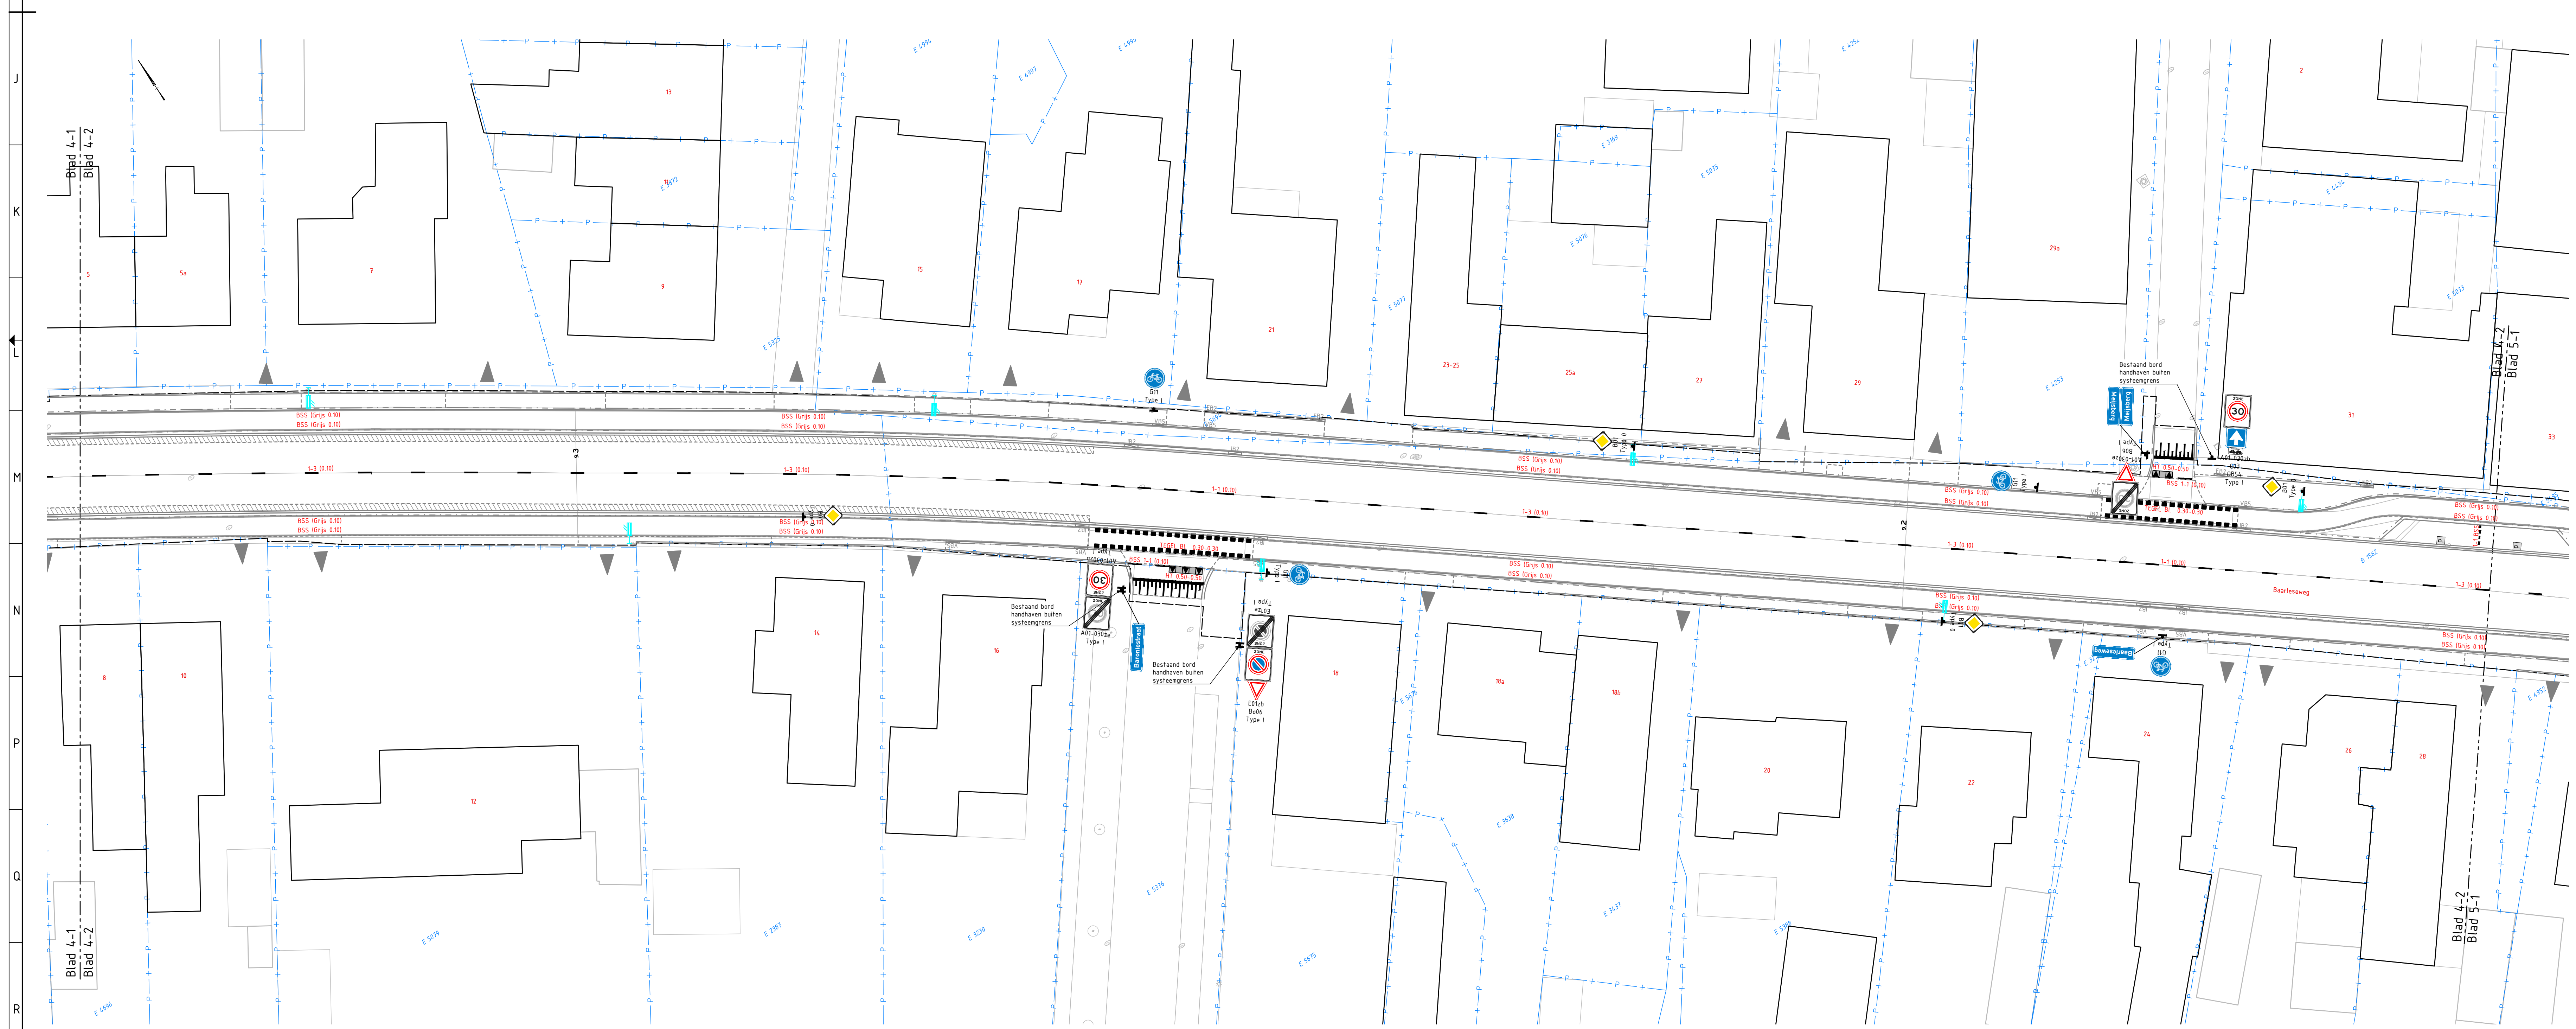

SITUATIE: BLAD 4-2

SCHAAL 1 : 200

LEGENDA

Markering, bebording en bebakening


- Systeemgrens/werkgrens
- Kadastralegrens
- Verkeersbord, incl. codering
- Markering - doorgetrokken streep, 10cm breed
Type: SWARCOTHERM HP 165 biobased thermoplast 3mm
Kleur: Wit
- Markering - doorgetrokken streep, 30cm breed
Type: SWARCOTHERM HP 165 biobased thermoplast 3mm
Kleur: Wit
- Markering - 1-1 streep, 10cm breed
Type: SWARCOTHERM HP 165 biobased thermoplast 3mm
Kleur: Wit
- Markering - 1-3 streep, 10cm breed
Type: SWARCOTHERM HP 165 biobased thermoplast 3mm
Kleur: Wit
- Markering - 3-1 streep, 10cm breed
Type: SWARCOTHERM HP 165 biobased thermoplast 3mm
Kleur: Wit
- Markering - 0.50-0.50 streep, 10cm breed
Type: SWARCOTHERM HP 165 biobased thermoplast 3mm
Kleur: Wit
- Markering - 0.50-0.50 streep, 50cm breed
Type: SWARCOTHERM HP 165 biobased thermoplast 3mm
Kleur: Wit
- Markering - haaiantanden 0.50-0.50, lengte 0.50m
Type: SWARCOTHERM HP 165 biobased thermoplast 3mm
Kleur: Wit
- Markering - haaiantanden 0.30-0.30, lengte 0.30m
Type: SWARCOTHERM HP 165 biobased thermoplast 3mm
Kleur: Wit
- Markering - voetgangersoversteekplaats
Type: SWARCOTHERM HP 165 biobased thermoplast 3mm
Kleur: Wit
- Markering - haaiantanden 0.50-0.50, lengte 0.50m
Type: Tegels 500x50x80mm
- Markering - haaiantanden 0.30-0.30, lengte 0.30m
Type: Tegels 300x300x80mm
- Markering - 0.30-0.30 streep, 30cm breed
Type: Tegels 300x300x80mm
Kleur: Wit/Grijs
- Markering - 18cm breed
Type: 1 BSS wit om 1 SRS
- Markering - doorgetrokken streep, 10.5cm breed
Type - BSS
Kleur: Grijs

REFERENTIES:

- xref-b-BOT_grijs_11032024.dwg
- xref-b-kadaster11032024.dwg
- xref-b-systeemgrens_001.dwg
- xref-n-bladindeling_001.dwg
- xref-n-legenda_002.dwg
- xref-n-ovl_002.dwg
- xref-n-bebording_008.dwg
- xref-n-markering_004.dwg
- xref-n-onwerp_007.dwg

ALGEMENE OPMERKINGEN:


- Maten in meters, tenzij anders vermeld;
- Hoofdsteden in meters (i.v.m. N.A.P.), tenzij anders vermeld;
- Materiaal afmetingen in millimeters, tenzij anders vermeld

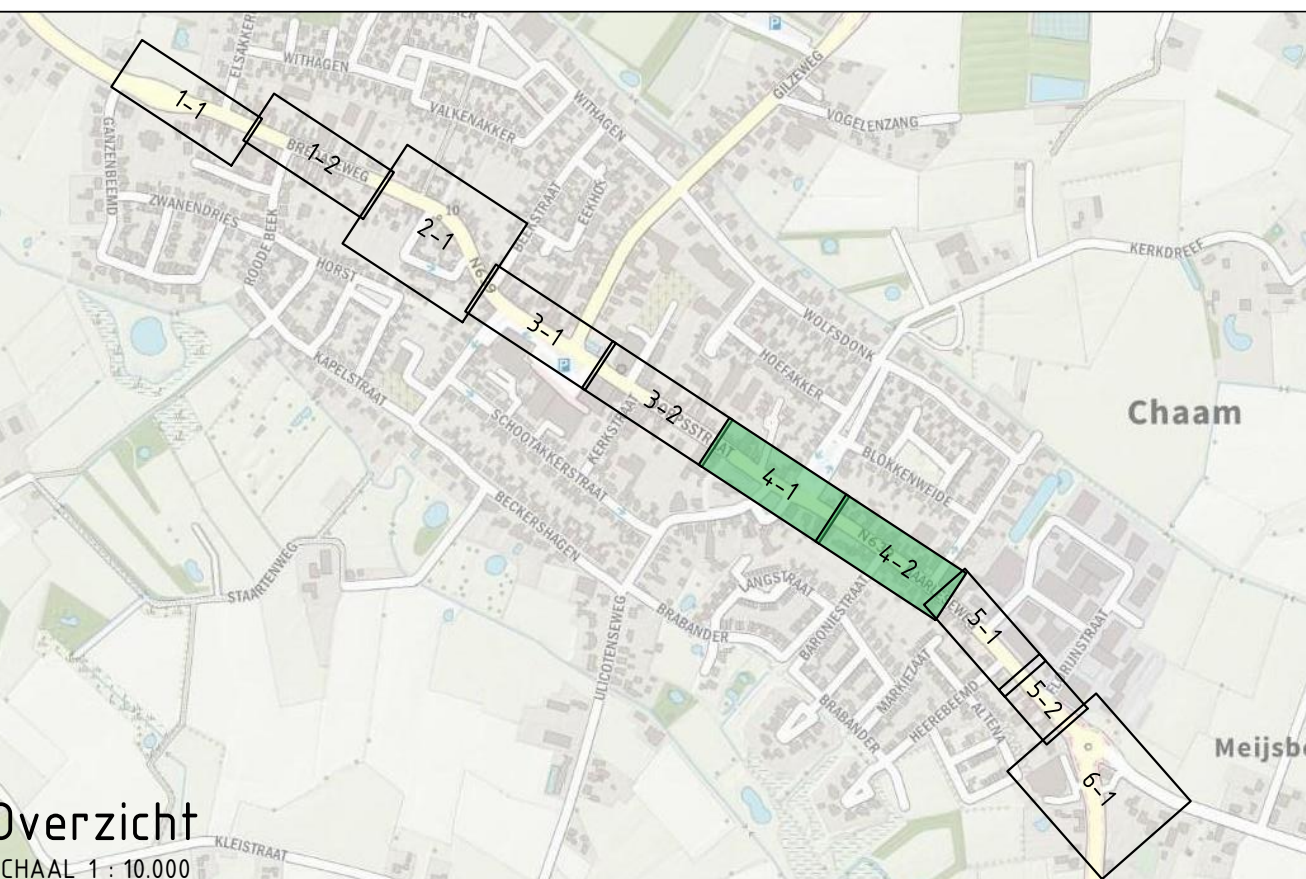


Overzicht

SCHAAL 1 : 10.000

-	-	-	-	-
Aanpassing VOP's Bradesweg en Beekstraat	12-09-2024	GLA	RTO	
Eerste uitgave	28-06-2024	GLA	GSP	
Omschrijving	Datum	Gereviseerd	Gecontroleerd	
Provincie Noord-Brabant		Cluster Projecten en Vastgoed		ingebureau uitbesteding
		Brabantlaan 1526 TV 's-Hertogenbosch Telefoon (073) 681 28 12		
Afdeling: I.P.M.	Groot onderhoud N639 Kom Chaam			
Provinciale weg N639				Contractnummer: 639.08.01RE
Bebording, markering en bebakening baarseseweg (1/2)				schaal: 1200 format: A0
km. 952	km. 916	datum	12-09-2024	in 6 bladen blad nr. 4
getekend G. Spronck	gecontroleerd G. Spronck	datum	12-09-2024	projectnummer CEP.06113
vrijgegeven R. Coenen	status Definitief	datum	12-09-2024	code -
		versie	8	registratienummer CEP.06113-N639-TK-10000-4

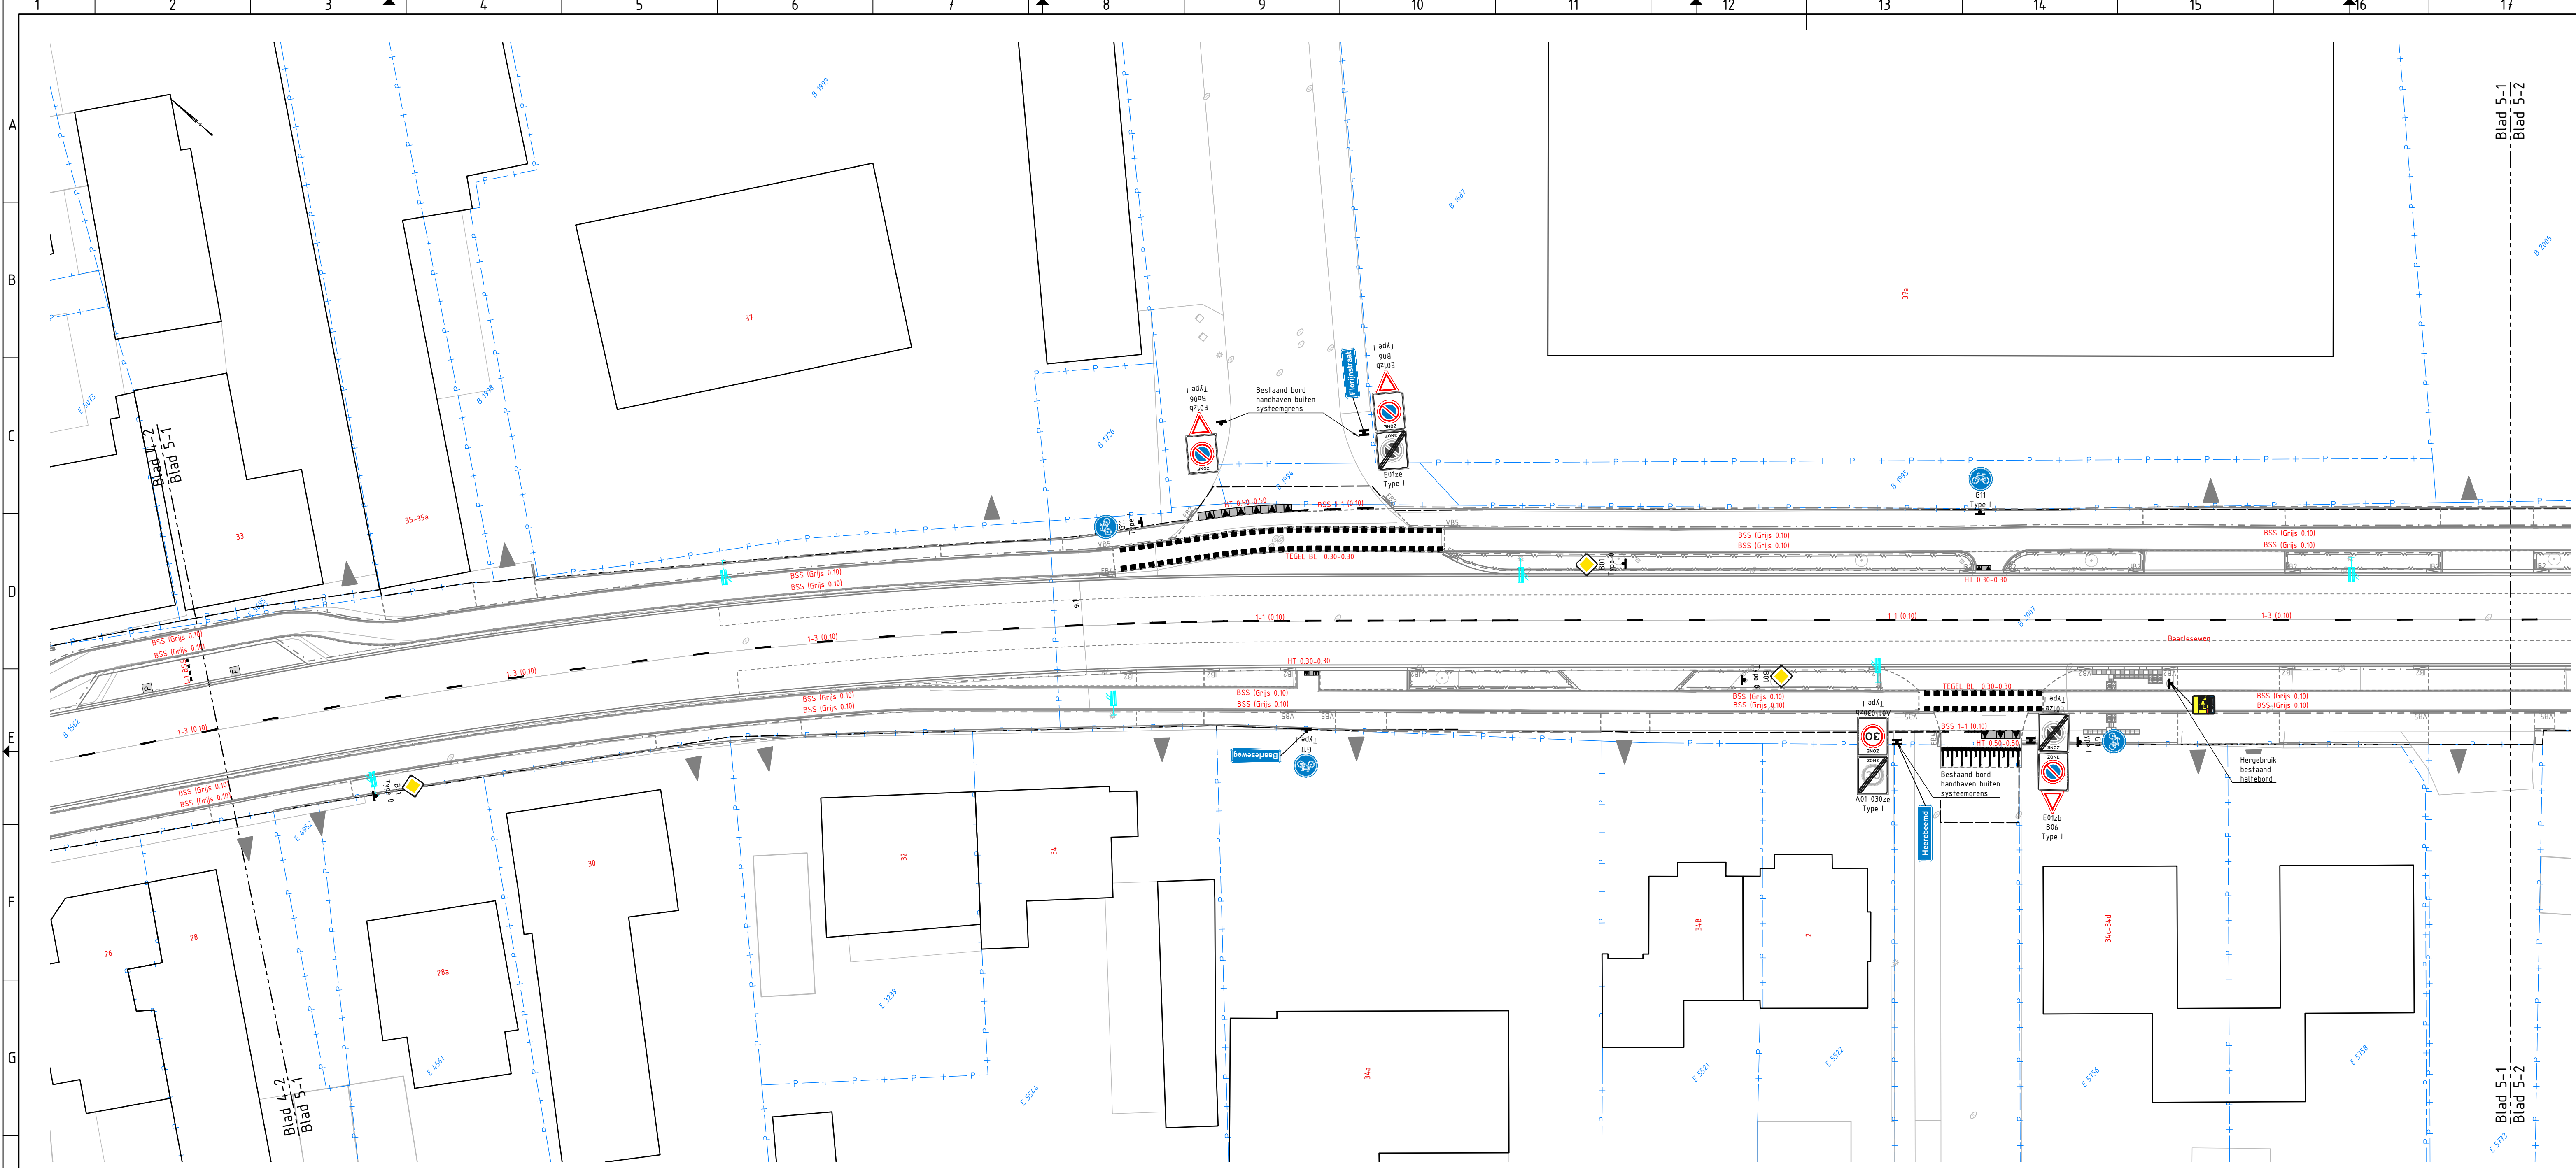

SITUATIE: BLAD 5-1
SCHAAL 1 : 200

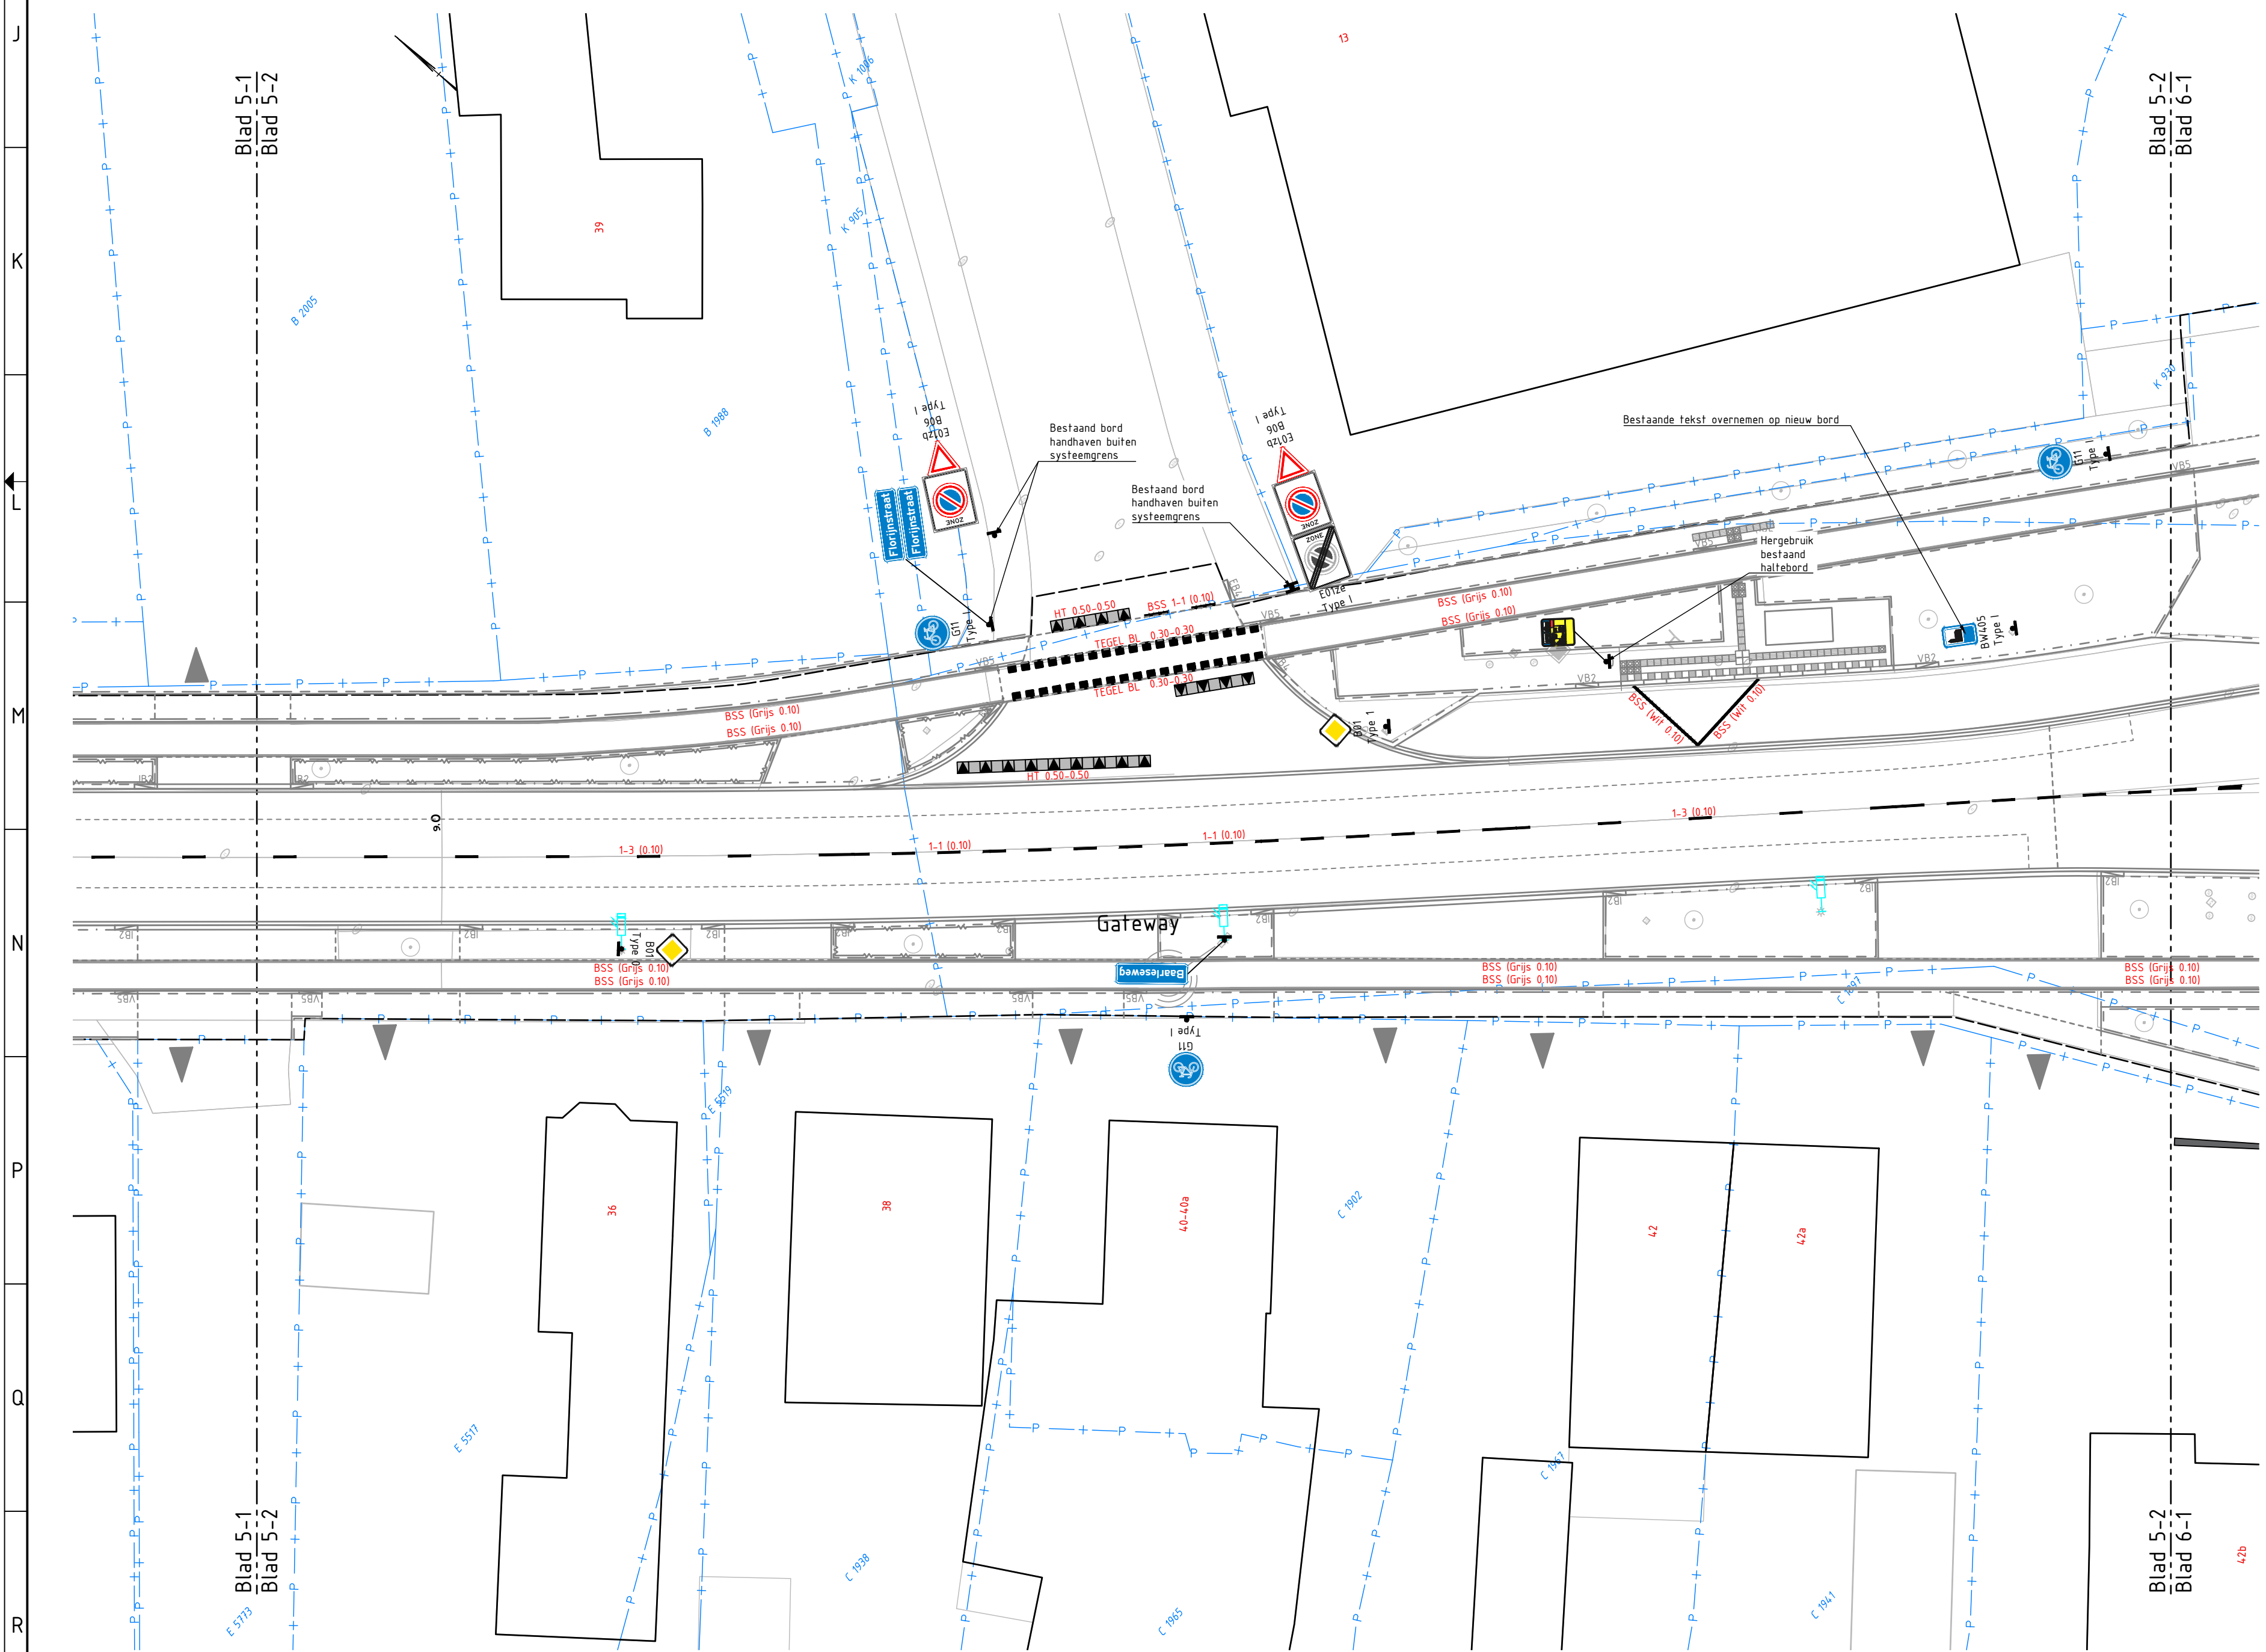

SITUATIE: BLAD 5-2
SCHAAL 1 : 200

LEGENDA

Markering, bebording en bebakening


- Systeegrens/werkgrens
- Kadastralegrens
- Verkeersbord, incl. codering
- Markering - doorgetrokken streep, 10cm breed
Type: SWARCOTHERM HP 165 biobased thermoplast 3mm
Kleur: Wit
- Markering - doorgetrokken streep, 30cm breed
Type: SWARCOTHERM HP 165 biobased thermoplast 3mm
Kleur: Wit
- Markering - doorgetrokken streep, 10cm breed
Type: SWARCOTHERM HP 165 biobased thermoplast 3mm
Kleur: Wit
- Markering - 1-1 streep, 10cm breed
Type: SWARCOTHERM HP 165 biobased thermoplast 3mm
Kleur: Wit
- Markering - 1-3 streep, 10cm breed
Type: SWARCOTHERM HP 165 biobased thermoplast 3mm
Kleur: Wit
- Markering - 3-1 streep, 10cm breed
Type: SWARCOTHERM HP 165 biobased thermoplast 3mm
Kleur: Wit
- Markering - 0.50-0.50 streep, 10cm breed
Type: SWARCOTHERM HP 165 biobased thermoplast 3mm
Kleur: Wit
- Markering - 0.50-0.50 streep, 50cm breed
Type: SWARCOTHERM HP 165 biobased thermoplast 3mm
Kleur: Wit
- Markering - haaiantanden 0.50-0.50, lengte 0.50m
Type: SWARCOTHERM HP 165 biobased thermoplast 3mm
Kleur: Wit
- Markering - haaiantanden 0.30-0.30, lengte 0.30m
Type: SWARCOTHERM HP 165 biobased thermoplast 3mm
Kleur: Wit
- Markering - voetgangersoversteekplaats
Type: SWARCOTHERM HP 165 biobased thermoplast 3mm
Kleur: Wit
- Markering - haaiantanden 0.50-0.50, lengte 0.50m
Type: Tegels 500x50x80mm
- Markering - haaiantanden 0.30-0.30, lengte 0.30m
Type: Tegels 300x300x80mm
- Markering - 0.30-0.30 streep, 30cm breed
Type: Tegels 300x300x80mm
Kleur: Wit/Grjs
- Markering - 10cm breed
Type: 1 BSS wit om 1 SRS
- Markering - doorgetrokken streep, 10.5cm breed
Type: BSS
Kleur: Grjs

REFERENTIES:

- xref-b-BOT_Grjs_11032024.dwg
- xref-b-kadastr11032024.dwg
- xref-b-systeegrens_001.dwg
- xref-n-bladindeling_001.dwg
- xref-n-legenda_002.dwg
- Xref-n-ovl_002.dwg
- xref-n-bebording_008.dwg
- Xref-n-markering_004.dwg
- xref-n-onwerp_007.dwg

ALGEMENE OPMERKINGEN:

- Maten in meters, tenzij anders vermeld;
- Hoofdsteden in meters t.o.v. N.A.P., tenzij anders vermeld;
- Materiaal afmetingen in millimeters, tenzij anders vermeld.

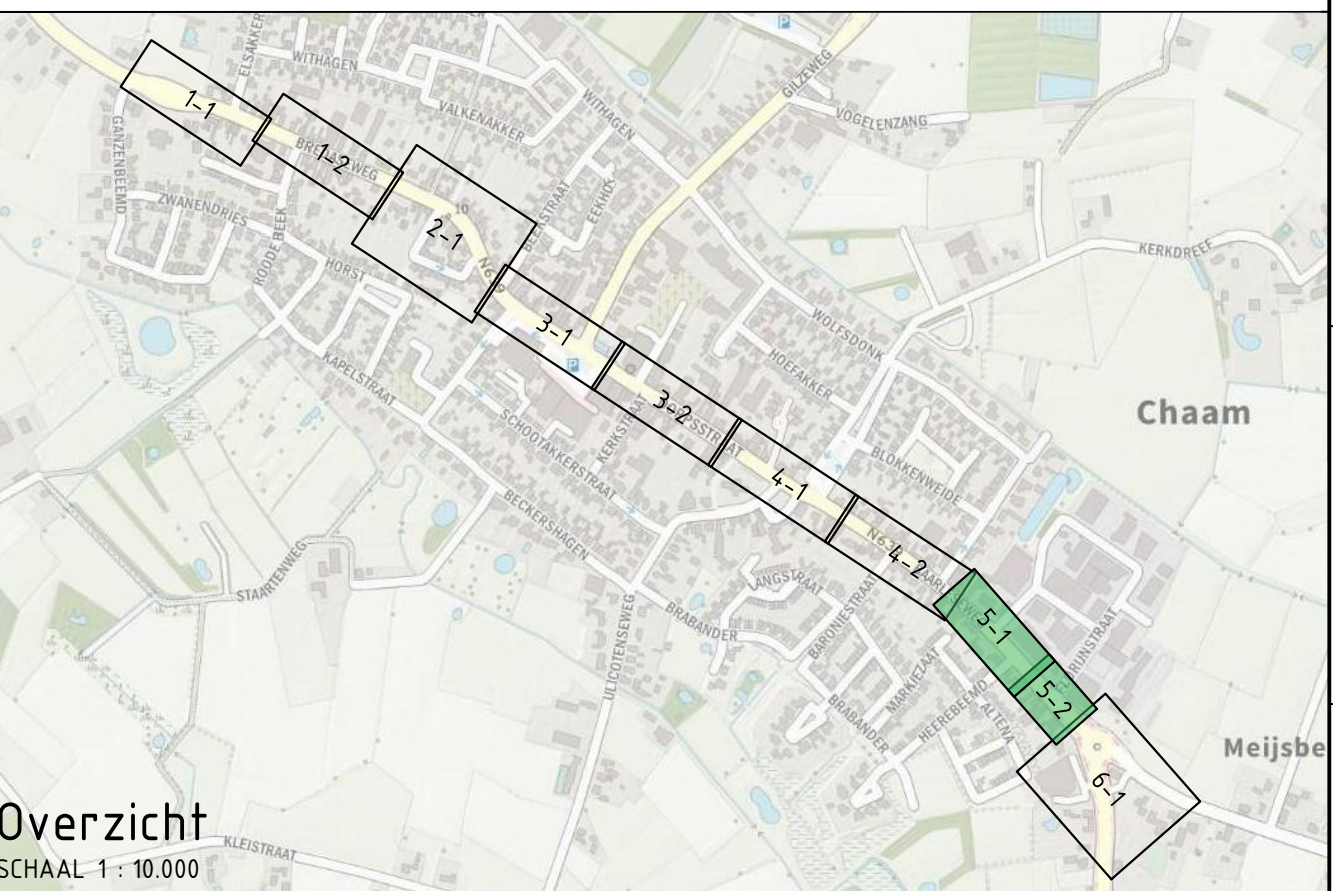

Overzicht
SCHAAL 1 : 10.000

-	-	-	-	-
Aanpassing VOP's Bradaseweg en Beekstraat	12-09-2024	GLA	RCO	
Eerste uitgave	28-06-2024	GLA	GSP	
beschrijving	datum	getekend	gecontroleerd	
Provincie Noord-Brabant		Cluster Projecten en Vastgoed		ingebureau uitbesteding
		Brabantlaan 1 5216 TV 's-Hertogenbosch Telefoon (073) 681 28 12		
Afdeling: I.P.M.				
Groot onderhoud N639 Kom Chaam				
Provinciale weg N639				Contractnummer: 639.08.01RE
Bebording, markering en bebakening Baarleseweg (2/2)				
km: 9.16	- km: 8.92	datum: 12-09-2024	in 6 bladen	schaal: 1200
getekend: G. Spronck	datum: 12-09-2024	projectnummer: CEP.06113	formaat: A0	blad nr. 5
gecontroleerd: R. Coenen	datum: 12-09-2024	code: -	CEP.06113	
status: Definitief	versie: 8	registratienummer: CEP.06113-N639-TK-00906-5		
21	22	23	24	

