

B05A

Hoogte t.o.v. N.A.P.
Boringstype: Bundel
Totale boortegte: 255.27m

Hor. afstand t.o.v. Intredepunt (m)

Werkelijk te boren lengte (m)

Hoogte maaiveld t.o.v. N.A.P. (m)

Hartlijn boring t.o.v. N.A.P. (m)

Hartlijn boring t.o.v. maaiveld (m)

Dekking t.o.v. maaiveld (m)

Verticale hoek/radius

Verticale lengte (m)

Horizontale radius

Horizontale lengte (m)

Hor. afstand t.o.v. Intredepunt (m)

Werkelijk te boren lengte (m)

Hoogte maaiveld t.o.v. N.A.P. (m)

Hartlijn boring t.o.v. N.A.P. (m)

Hartlijn boring t.o.v. maaiveld (m)





Dekking t.o.v. maaiveld (m)

Verticale hoek/radius

Verticale lengte (m)

Horizontale radius

Horizontale lengte (m)

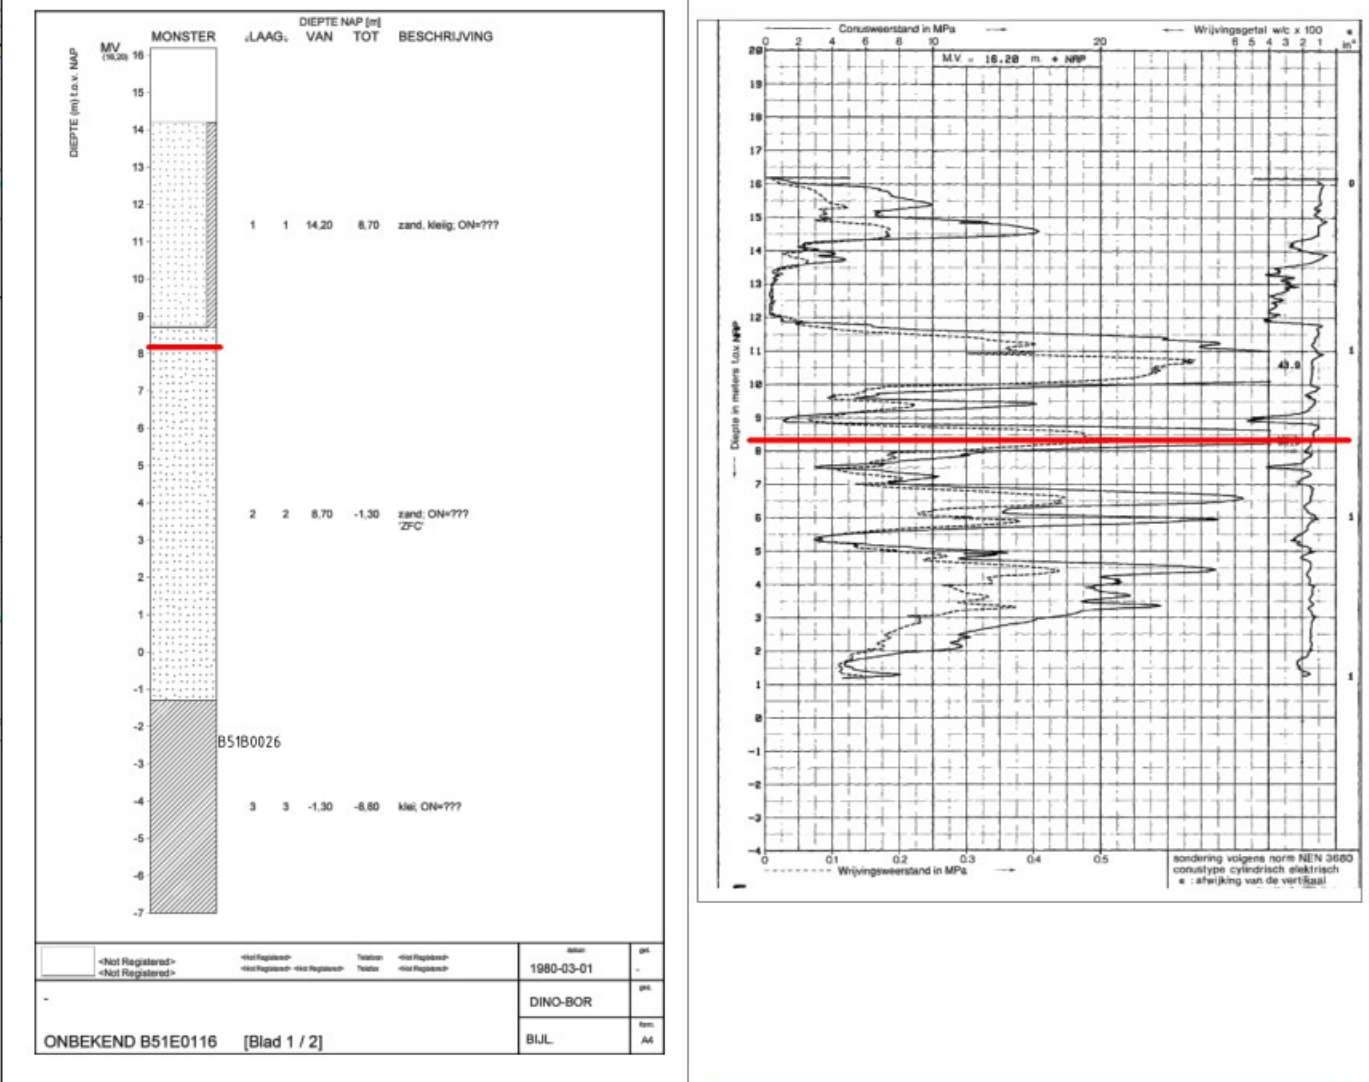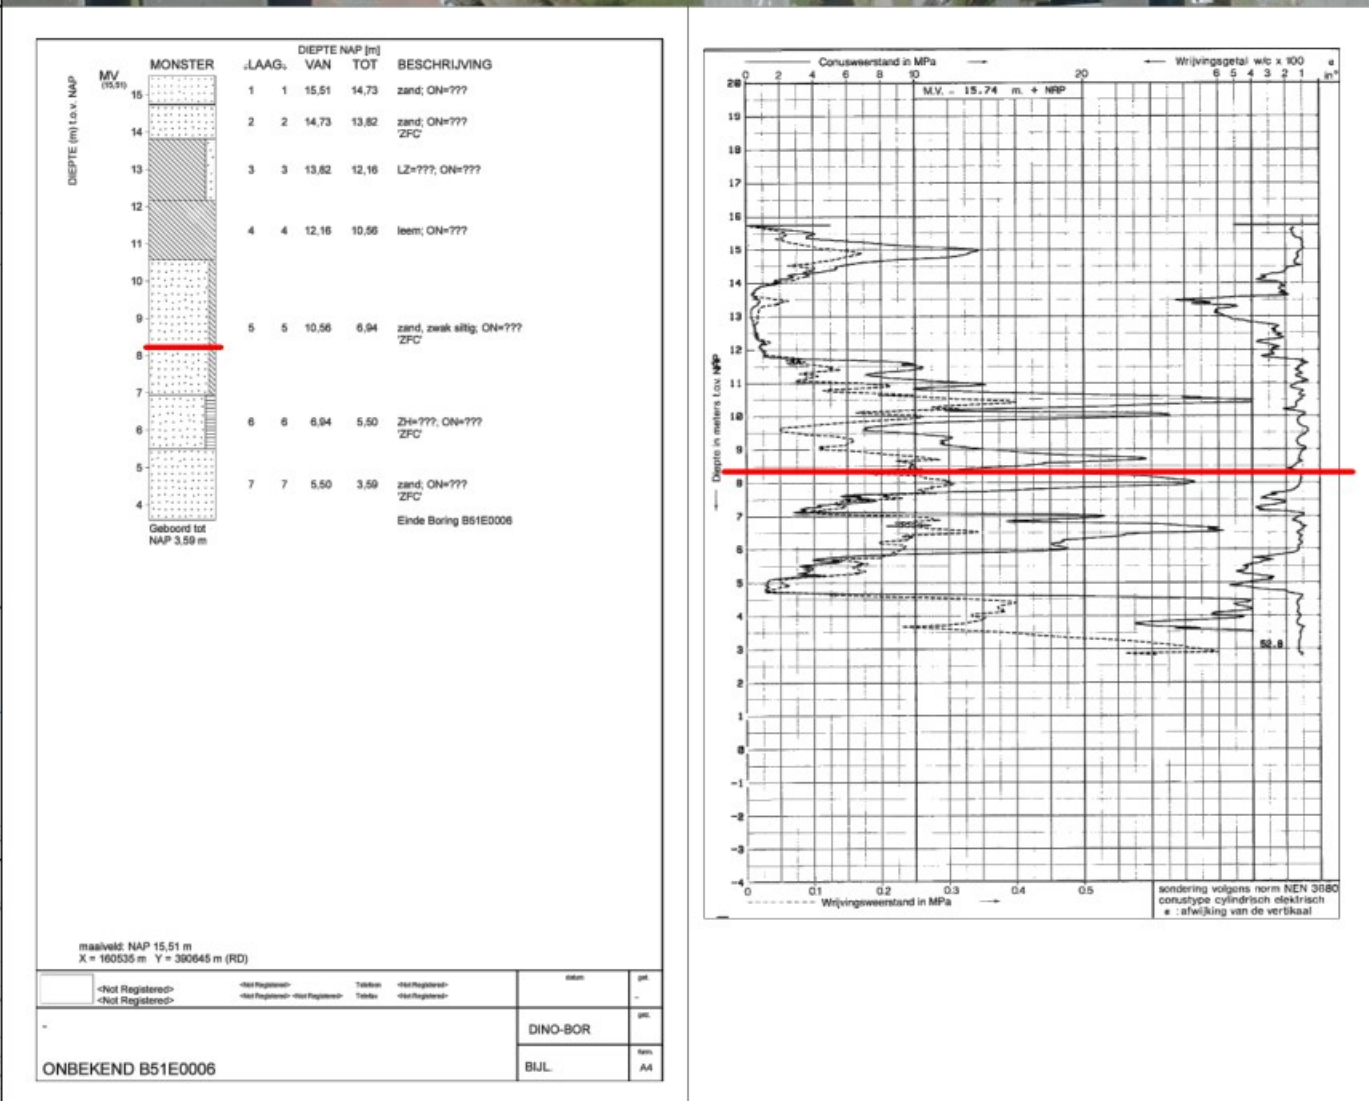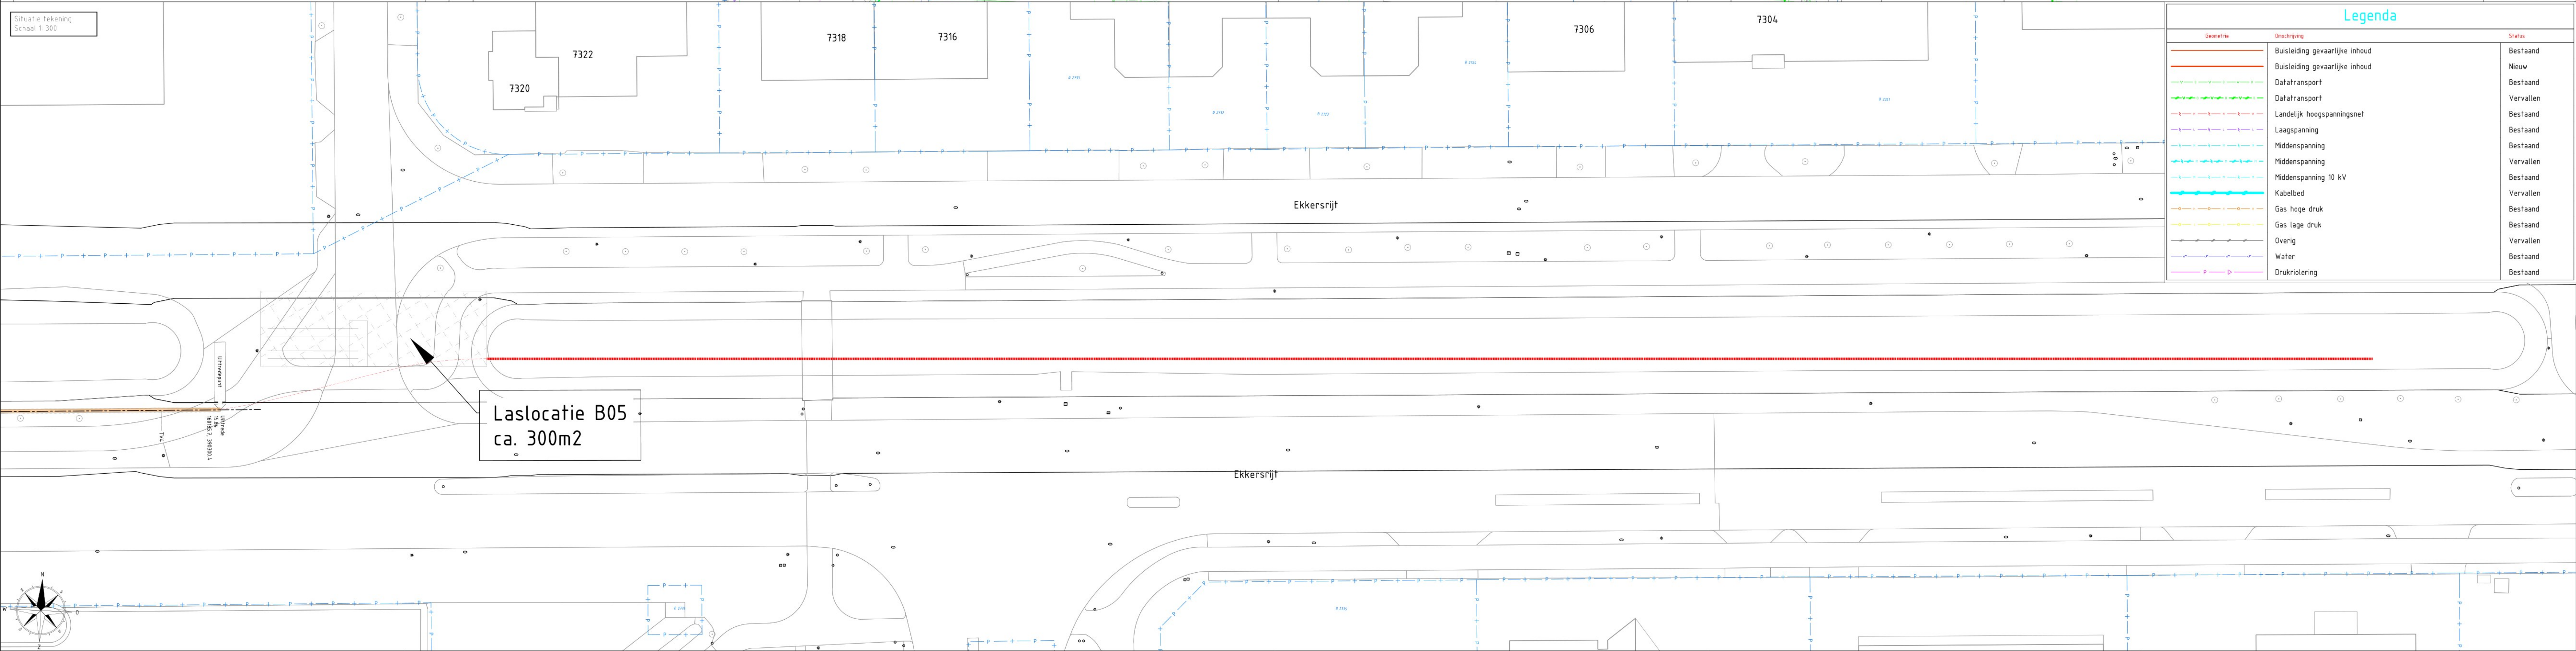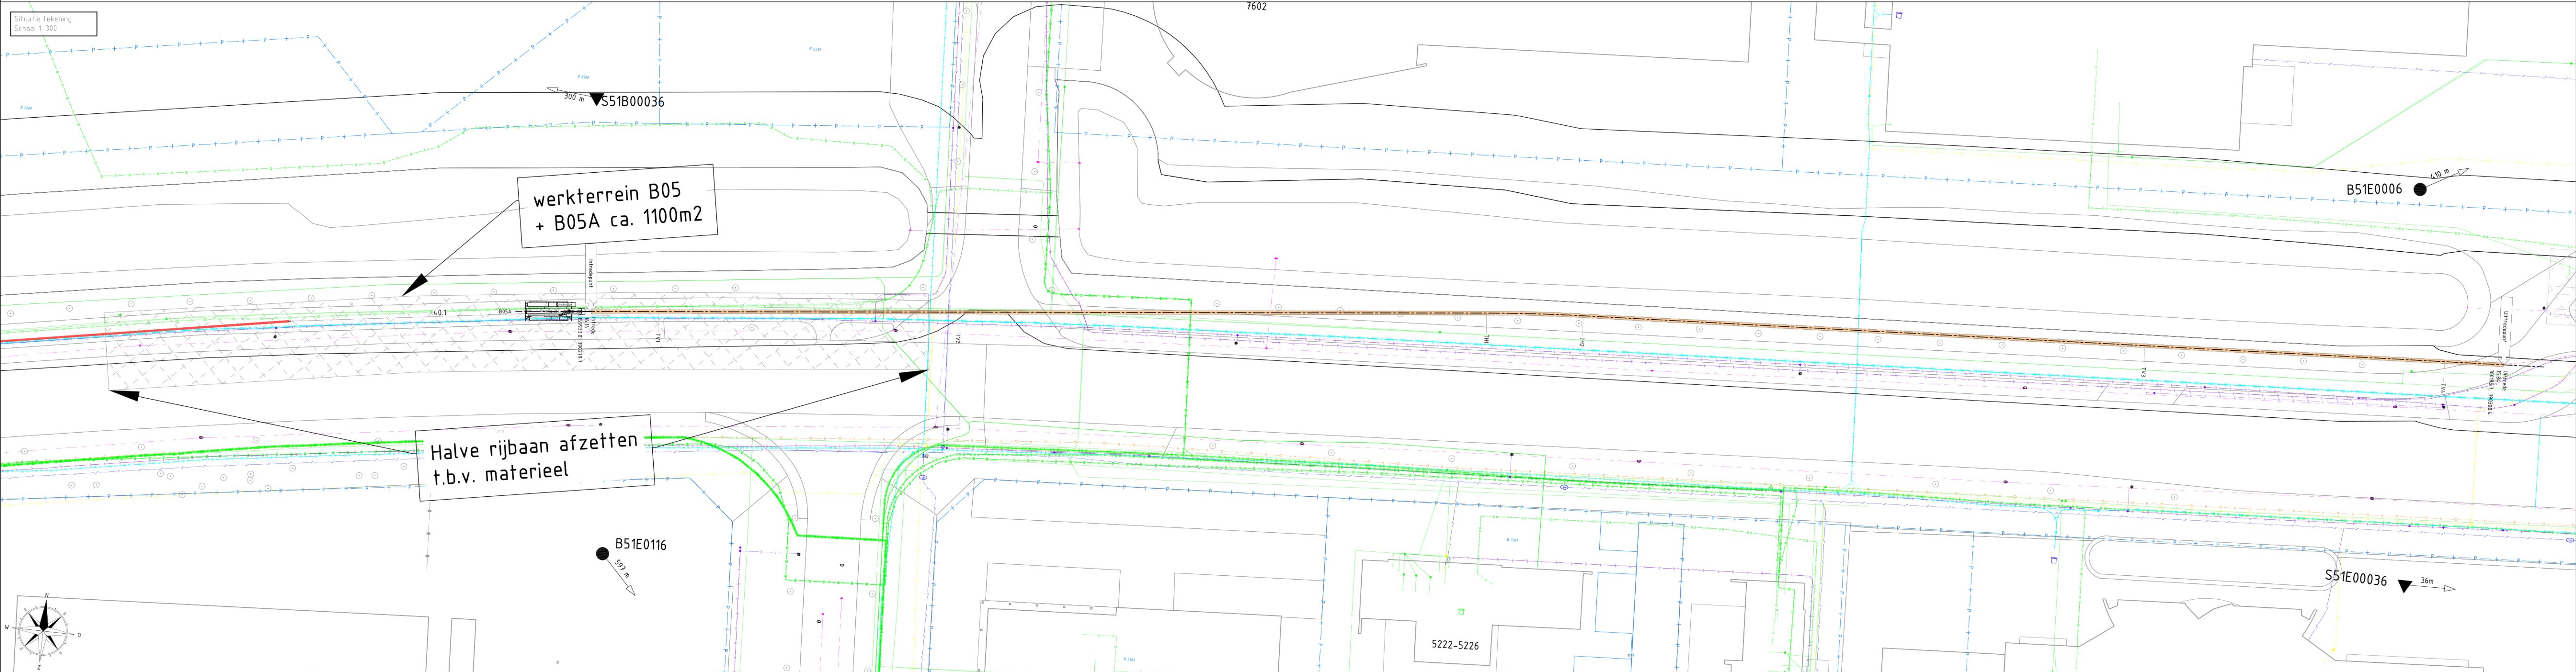

Legenda		
Standaard	Omschrijving	Status
	Buissleiding gevaarlijke inhoud	Bestaand
	Buissleiding gevaarlijke inhoud	Nieuw
	Datatransport	Bestaand
	Datatransport	Vervallen
	Landelijk hoogspanningsnet	Bestaand
	Laagspanning	Bestaand
	Middenspanning	Bestaand
	Middenspanning 10 kv	Vervallen
	Kabelbed	Bestaand
	Gas hoge druk	Vervallen
	Gas lage druk	Bestaand
	Overig	Vervallen
	Water	Bestaand
	Drukriolering	Bestaand

Tangentpunten lijst 'B05A'				
Naam	X	Y	Z	
Intrede	159932.96	390279.74	16.14	
TV1	159941.79	390280.69	13.70	
TV2	159981.34	390284.97	8.33	
TH1	160050.97	390292.50	8.33	
TH2	160063.79	390293.55	8.33	
TV3	160138.22	390297.74	8.33	
TV4	160177.93	390299.97	13.70	
Uitfrede	160185.73	390300.41	15.84	

OPMERKINGEN:

- K&L bij in- en uitfrede inzichtelijk maken
- Verkeersmaatregelen treffen

D			
C			
B	Uitfrede		01-04-25
A	Details		01-04-25

M.p.: Omschrijving
Projectomschrijving: Middenspanning Best-Son
Locatie: Ekkersrijt 7602, Son en Breugel
Onderdeel: MD0 4x#200 HOPE SORIT PE100
Tekeningsnummer: 24-20365-08-B05A
Opdrachtgever: Enxix BV
Projectnummer opdrachtgever: E523383-G-xxxxx
Gedateerd: 15-01-2025
Formaat: A3
Status: Vergoeding

Projectnummer: 24-20365
Sinds: 10-01-2025
www.hollanddrilling.nl
info@hollanddrilling.nl
Tel: 0485 - 76 50 40

holland drilling
ENEXIS
Vrijgave voor uitvoering
APPROVED
Uitvoering: 14-02-2025, 09:55:11

Dit document is eigendom van Holland Drilling BV of anderszins opdrachtgever. Alle rechten zijn voorbehouden. Zonder schriftelijke toestemming mag dit document niet worden verspreid, openbaar gemaakt of anderszins worden gebruikt door derden.