


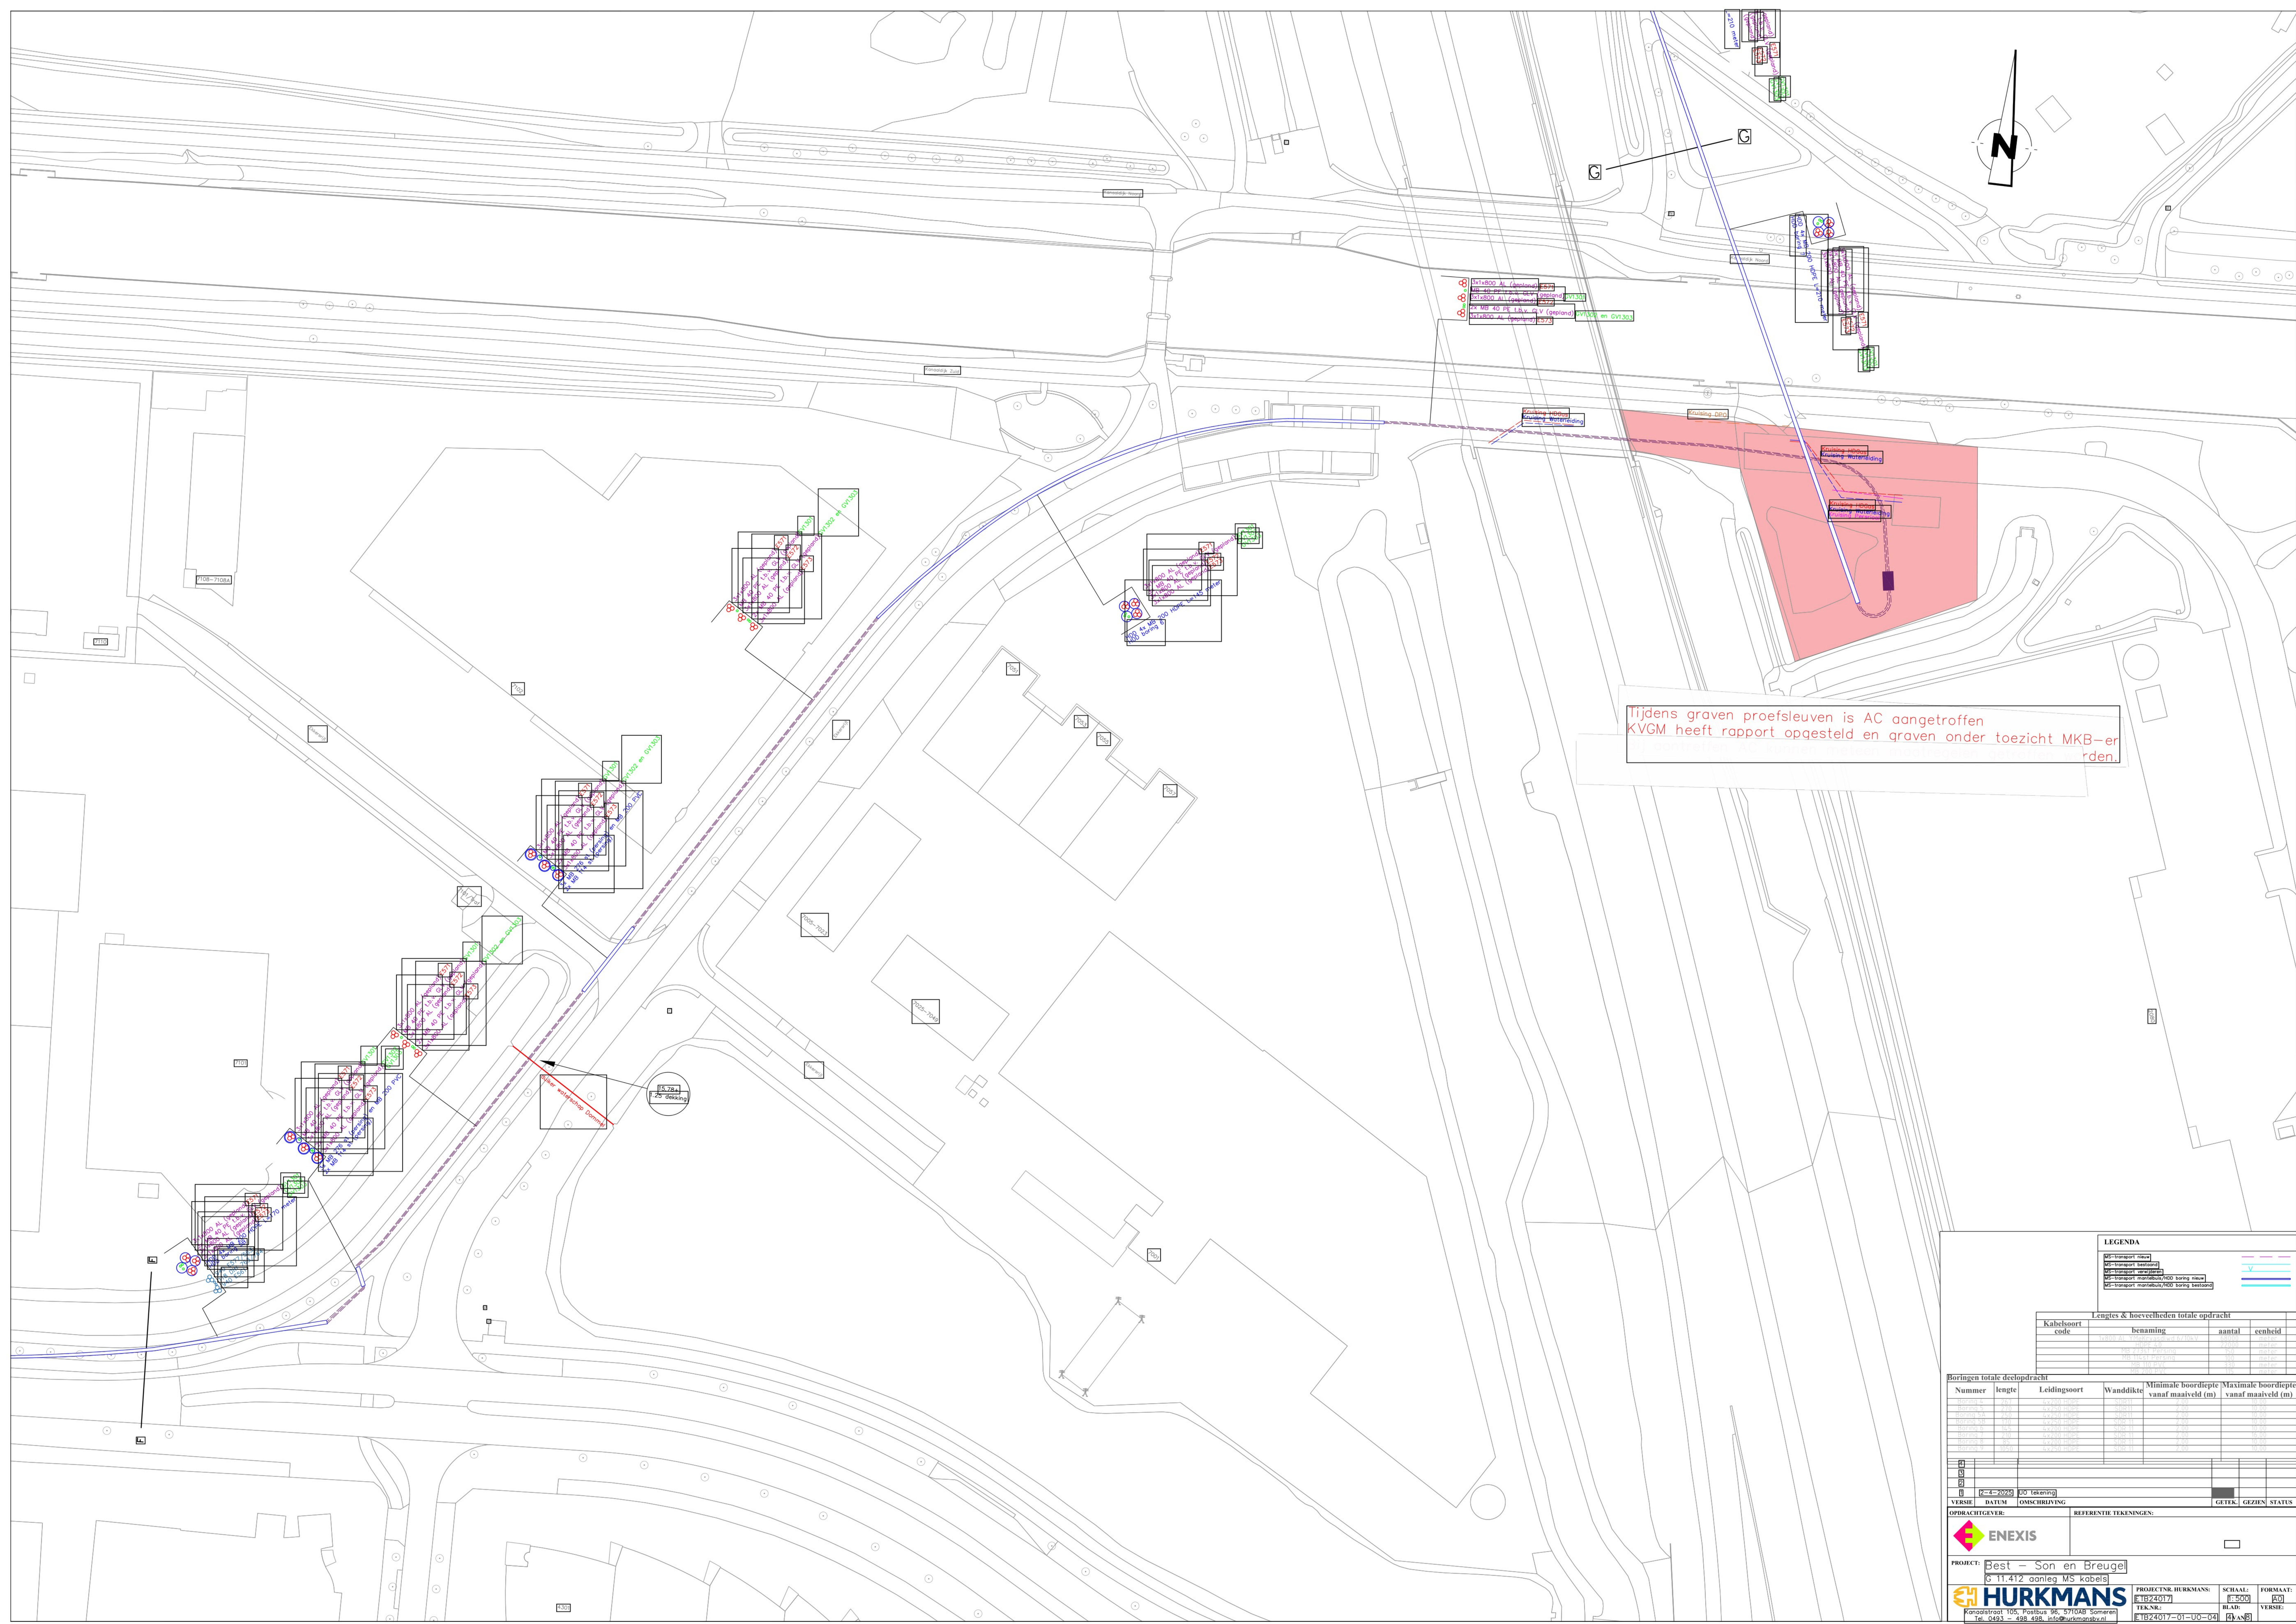

LEGENDA

MS-transport nieuw	—
MS-transport bestaand	—
MS-transport verandering	—
MS-transport mantelbus/MS boring nieuw	—
MS-transport mantelbus/MS boring bestaand	—

Lengtes & hoeveelheden totale opdracht				
Kabelsoort code	benaming	aantal	eenheid	

Borings totale deelopdracht				
Nummer	lengte	Leidingsoort	Wanddikte	Minimale boordiepte (m) / Maximale boordiepte (m) vanaf maaiveld (m)
VERSIE	DATUM	OMSCHRIJVING	GETEKT	GEZIEN	STATUS

OPDRACHTGEVER:

ENEXIS

REFERENTIE TEKENINGEN:

PROJECT: Best – Son en Breugel
6 11.412 aanleg MS kabels

HURKMANS
Kanaalstraat 105, Postbus 96, 5710AB Someren
Tel. 0483 - 498 498, info@hurkmans.nl

PROJECTNR. HURKMANS: E1824017
TEK.NR.: E1824017-01-00-04

SCHAAL: 1:500

FORMAAT: A0
VERSIE: 01