

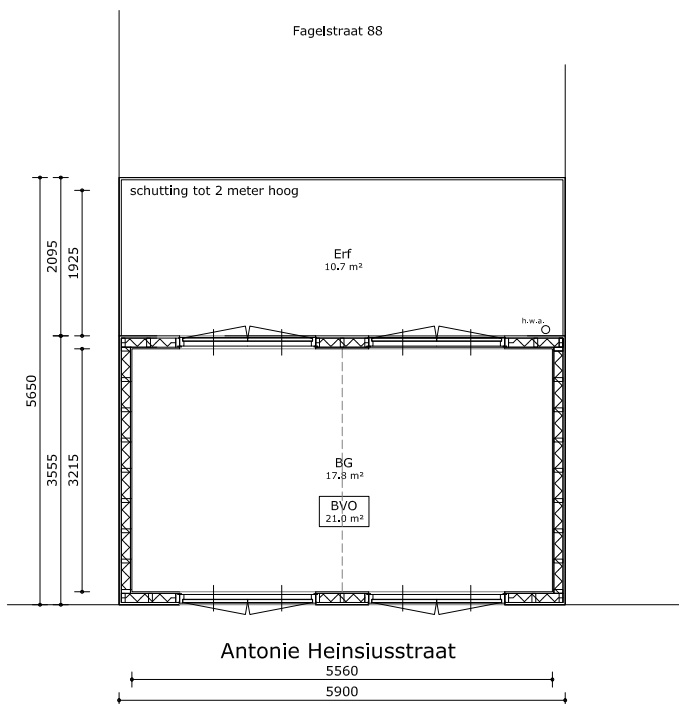


Gevelaanzicht Antonie Heinsiusstraat

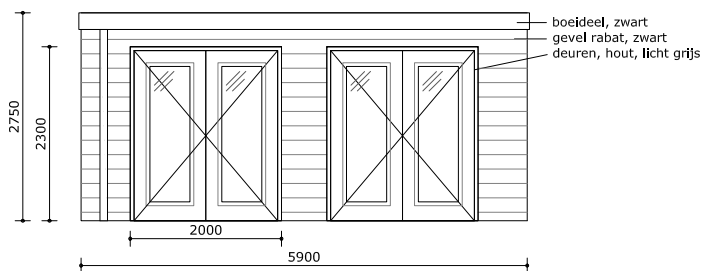

Gevelaanzicht Fagelstraat


Uittreksel Kadastrale Kaart

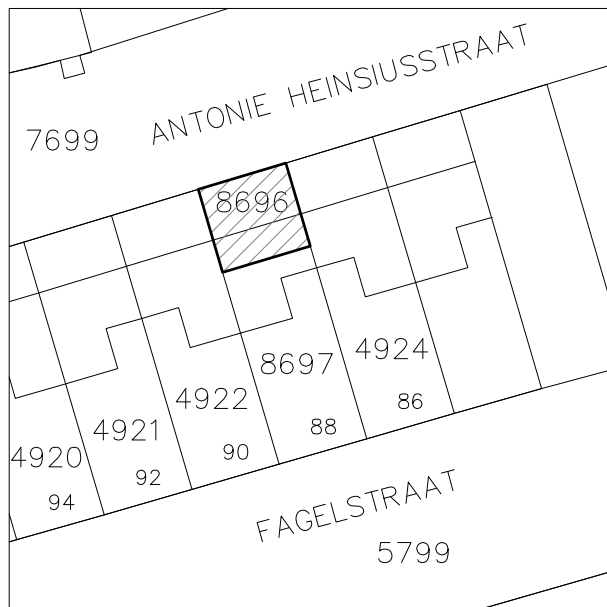

Situatie schaal 1:1000

Kadastrale gemeente
Sectie
Perceel

Amsterdam
Q
8696

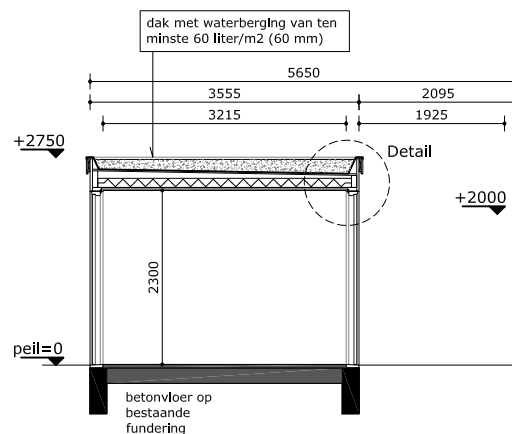

Doorsnede

Fagelstraat 88-achter

BVM Architecten
Stadionkade 94
1076 BL Amsterdam
tel: 020-4700965

schaal : 1:100
onderwerp : schuur
formaat : A4
datum : 08-04-2025