





Verklaring

- Bestaande situatie & maaiveldhoogte
- Kadastrale grenzen
- Oude Referentielijn & Mettering
- Water
- Bebouwing
- Steiger
- Damwand
Zie detail 1 en 2
- Hekwerk
- Zitbank
- Bestaande boom
met boomnummer
(volgens boomeffectanalyse)
- Handhaven boom met
maatregelen met boomnummer
(volgens boomeffectanalyse)
- Kappen/Vellen boom
met boomnummer
(volgens boomeffectanalyse)
- Persleiding
- Data transport
- Hoogspanning
- Middenspanning
- Laagspanning
- Gas hoge druk
- Gas lage druk
- Waterleiding
- Riolering vrijval


METRERING 15.00
SCHAAL: 1:100

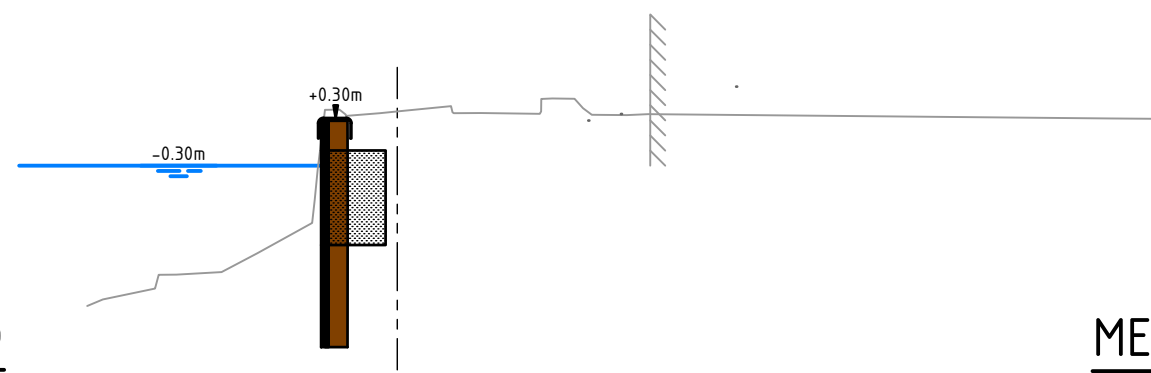


METRERING 75.00
SCHAAL: 1:100

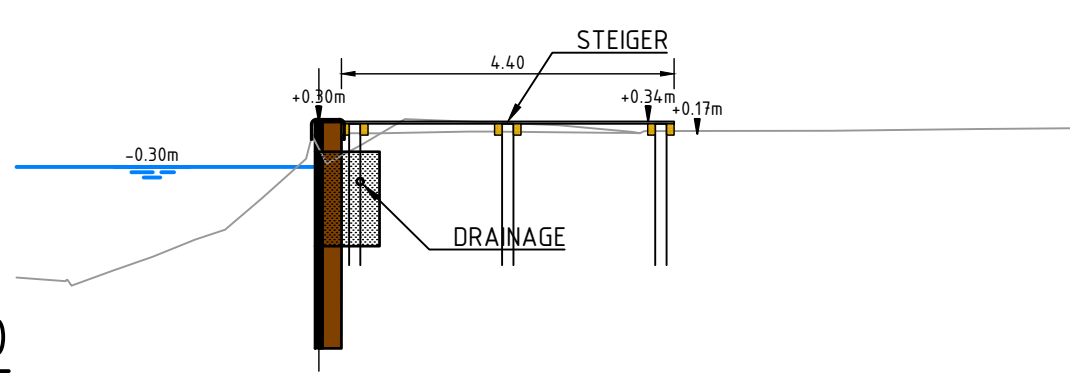


METRERING 116.00
SCHAAL: 1:100

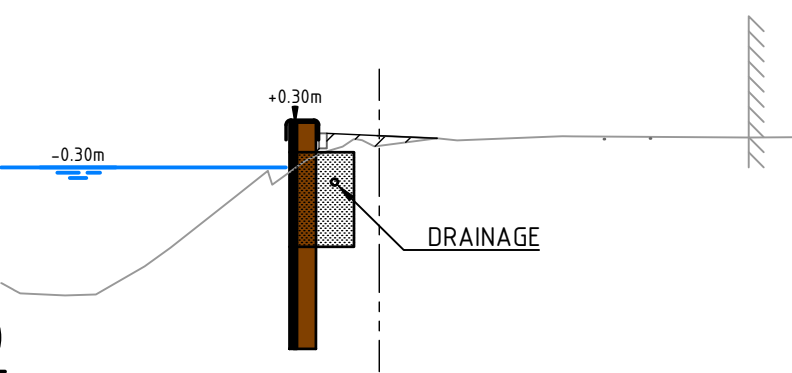


DETAIL 1 STALEN DAMWAND HAKKELAARSBURG 1
SCHAAL 1 : 50

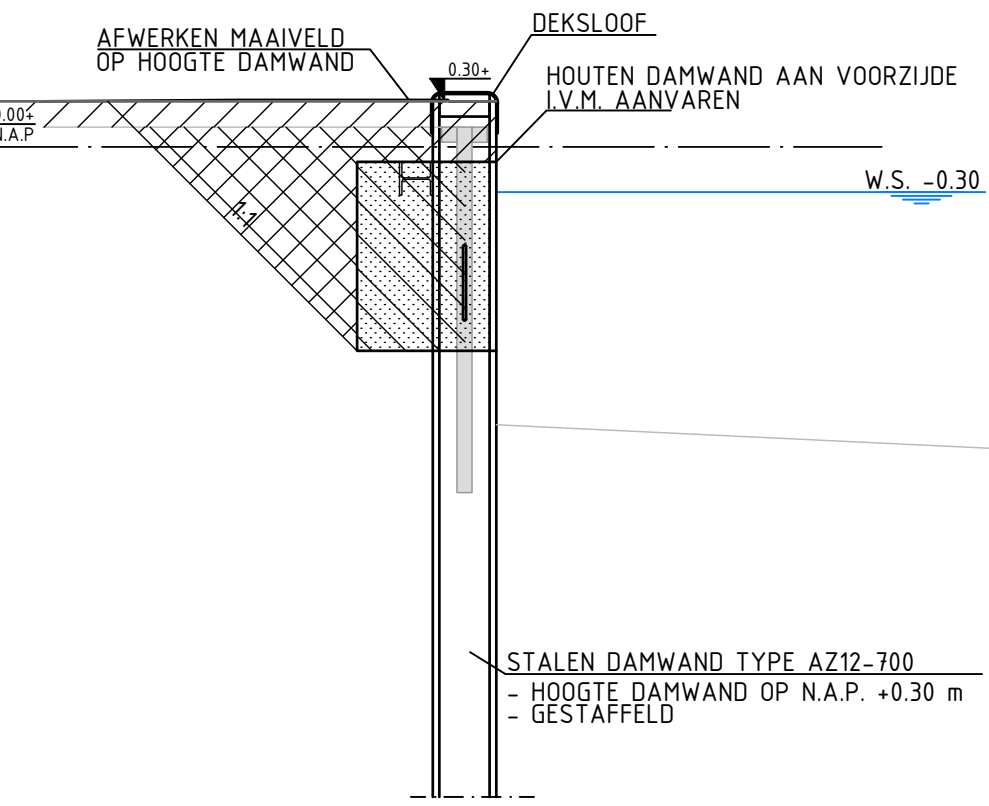


DETAIL 2 STALEN DAMWAND HAKKELAARSBURG 2 - 5
SCHAAL 1 : 50

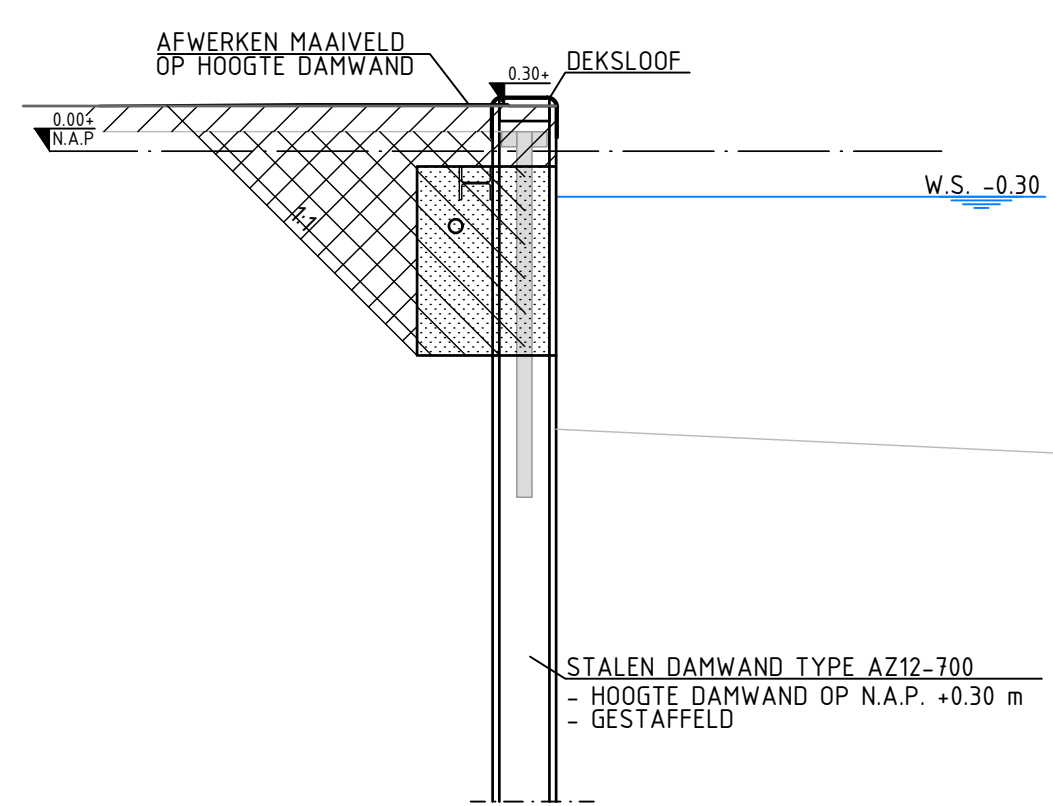


METRERING 50.00
SCHAAL: 1:100

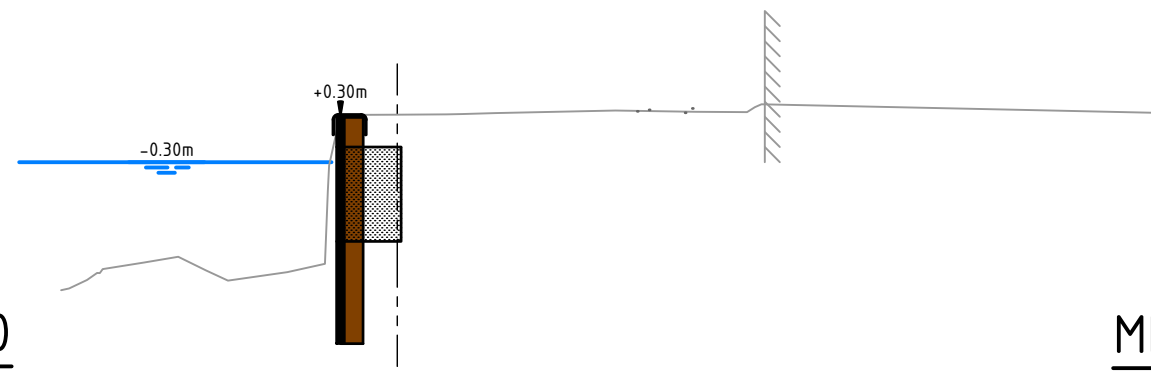


METRERING 90.00
SCHAAL: 1:100

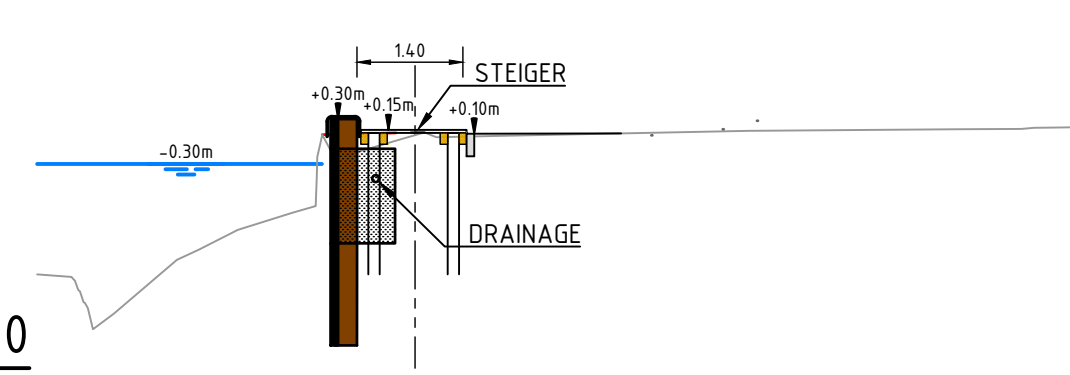



METRERING 140.00
SCHAAL: 1:100

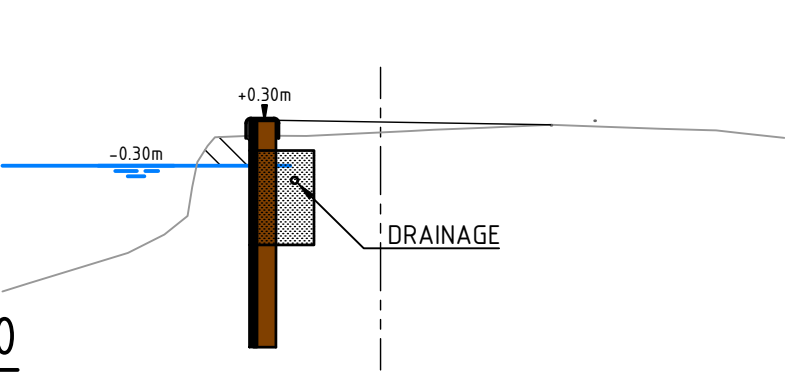

DETAIL 3 AFSLUITER DRAINAGE
SCHAAL 1 : 20

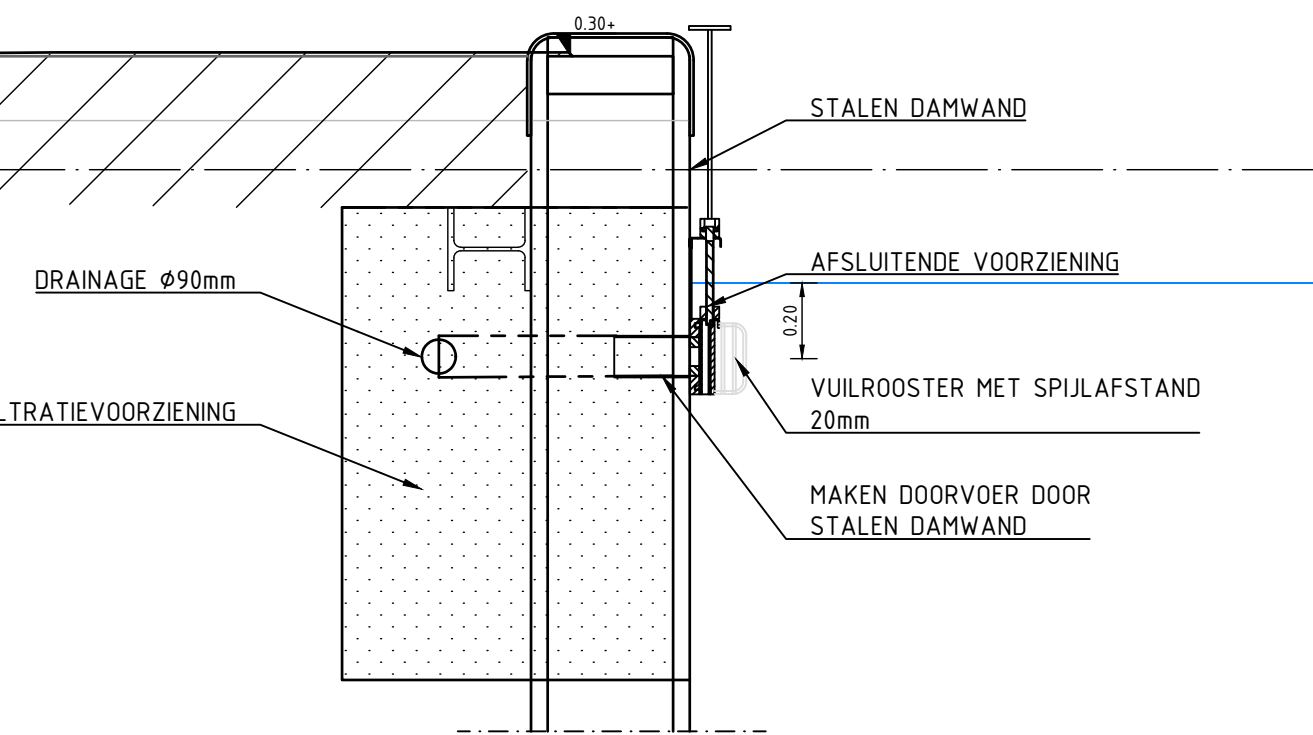

DETAIL 4 AFSLUITER HEDELWATER
SCHAAL 1 : 20

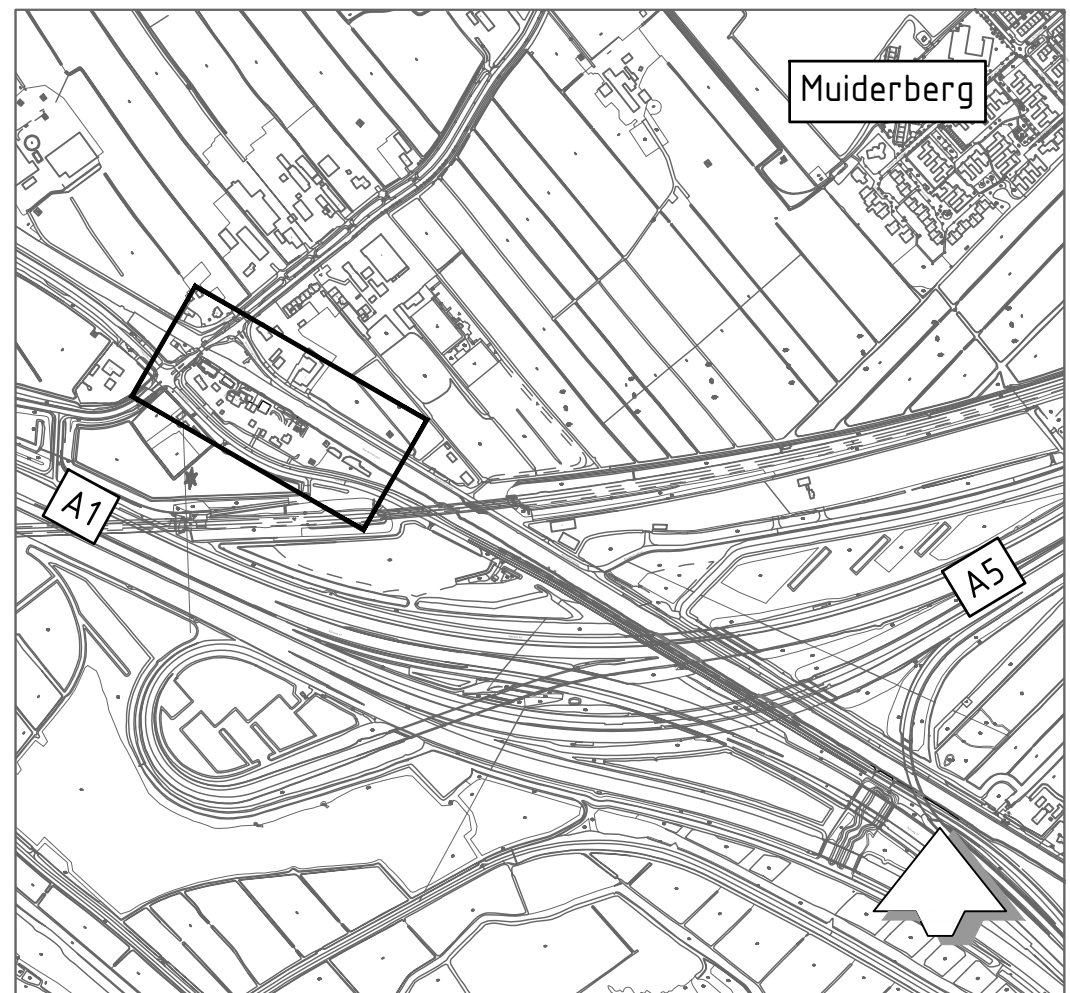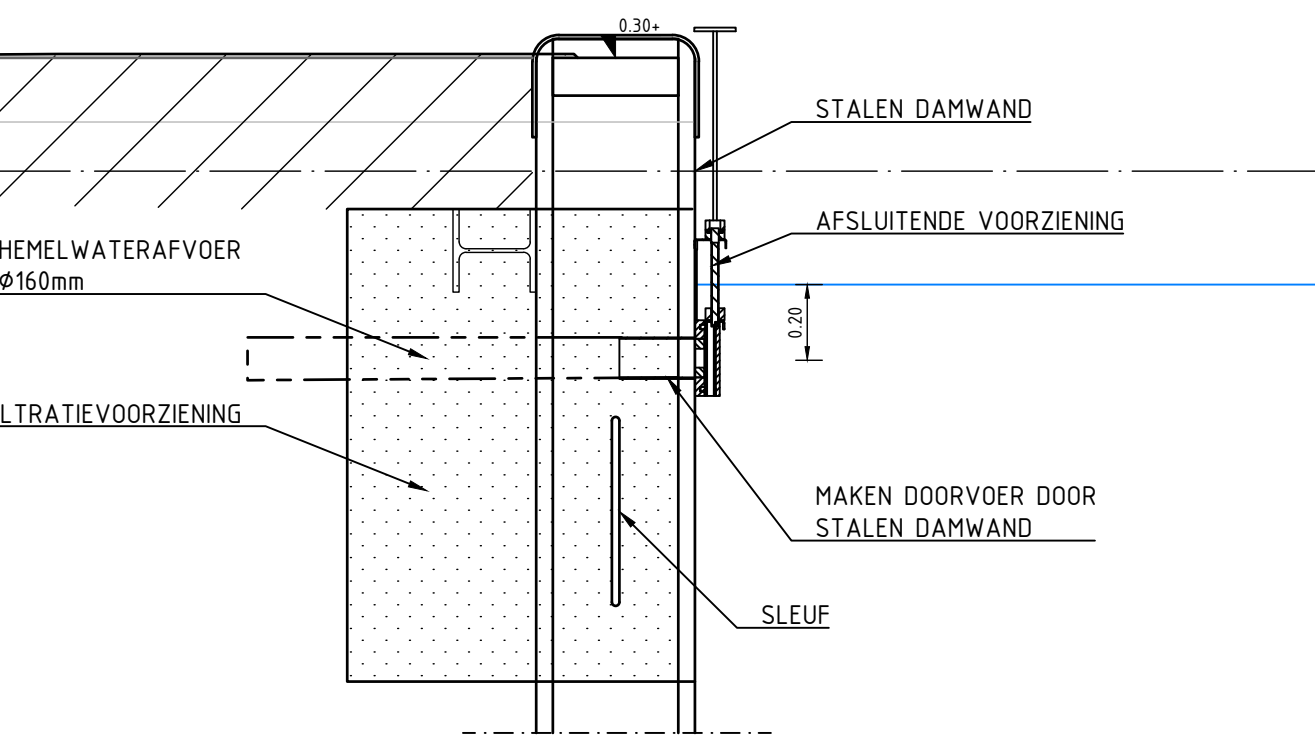

OVERZICHT
SCHAAL: 1:10 000

Gedekend: N.B.	Gecontroleerd: A.V.S.	Projectleider: L.V.L.	Datum: 18-12-2024	Status: Definitief	Bladnr: 01
Opdrachtgever: Watersystemen	Projectnummer: 01.2376	Beleider: nvt	Formaat: A0/A1	Schaal: 1:200	
Locatie: Hakkelaarsbrug					
Project: V231_01 DVB Zuidpolderweg Hakkelaarsbrug					
Onderwerp: Bovenaanzicht dijkvak V231_01					
Soort tek.: Voorlopig ontwerp met kabels en leidingen					
Sector TOP Techniek/Civiele Techniek & Bouwkunde					
Korte Ouderkerkdijk 7 1096 AC Amsterdam tel. 0900-9394					
waternet waterschap amstel gooi en vecht gemeente amsterdam					