
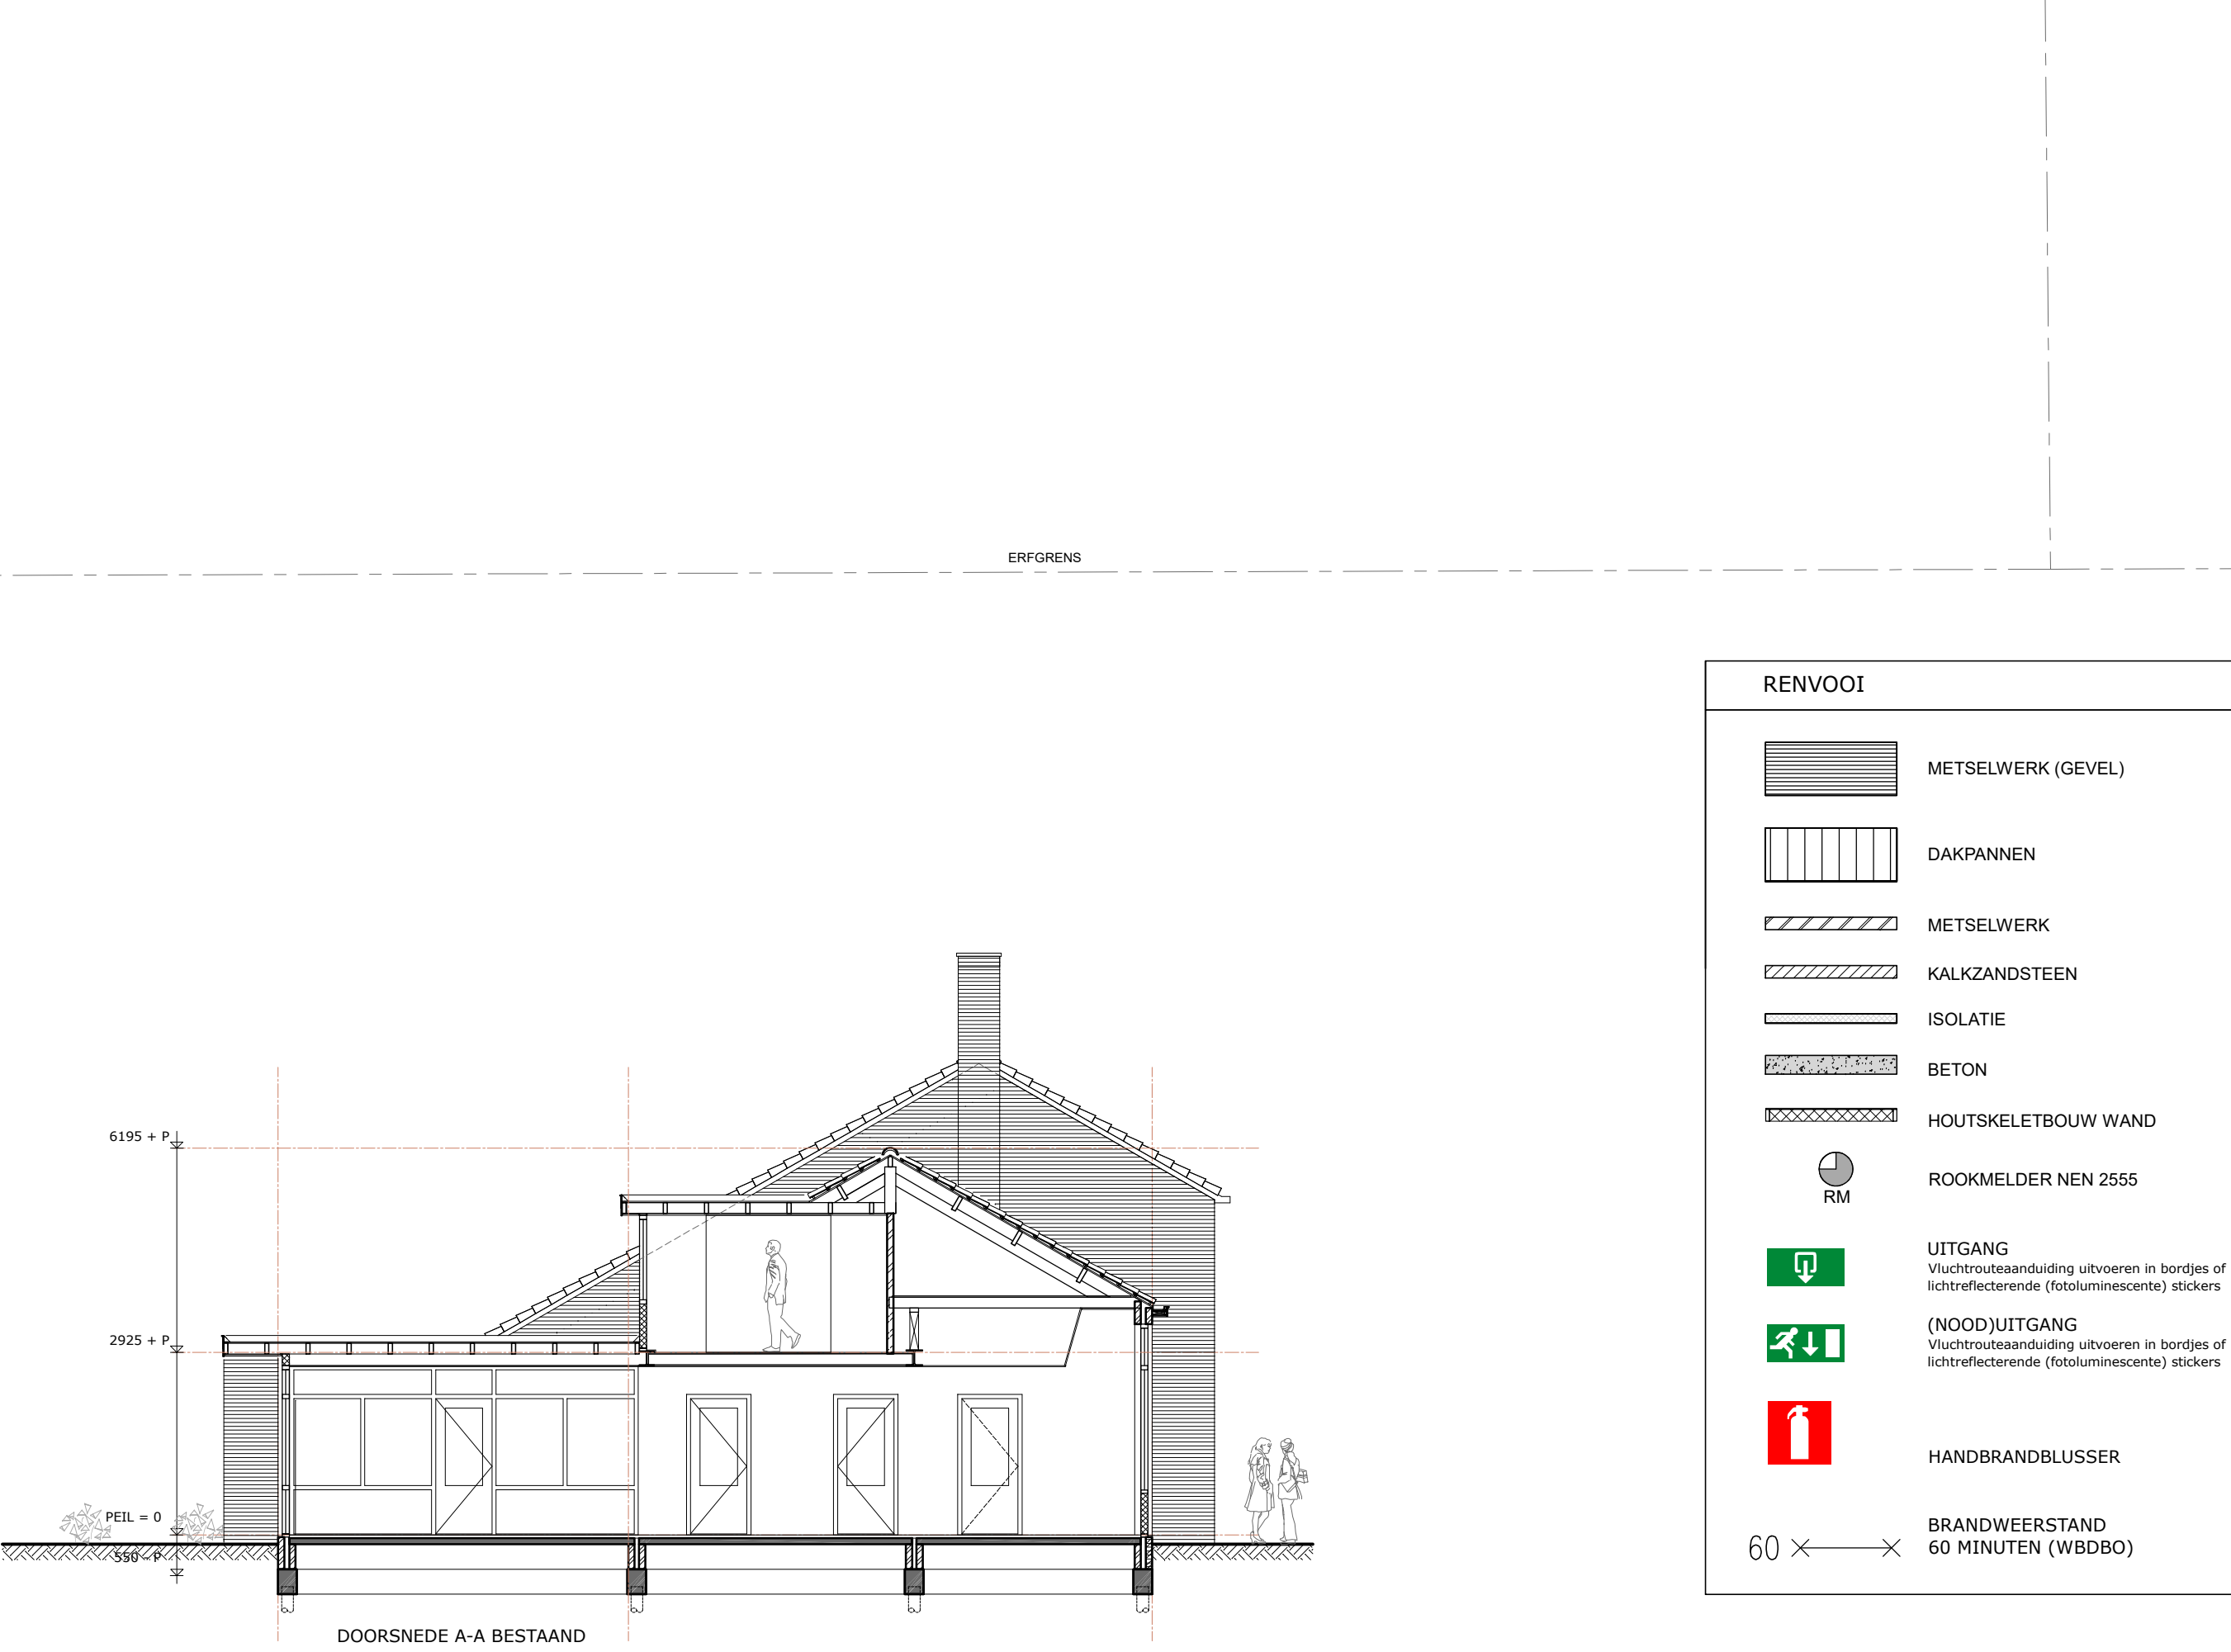
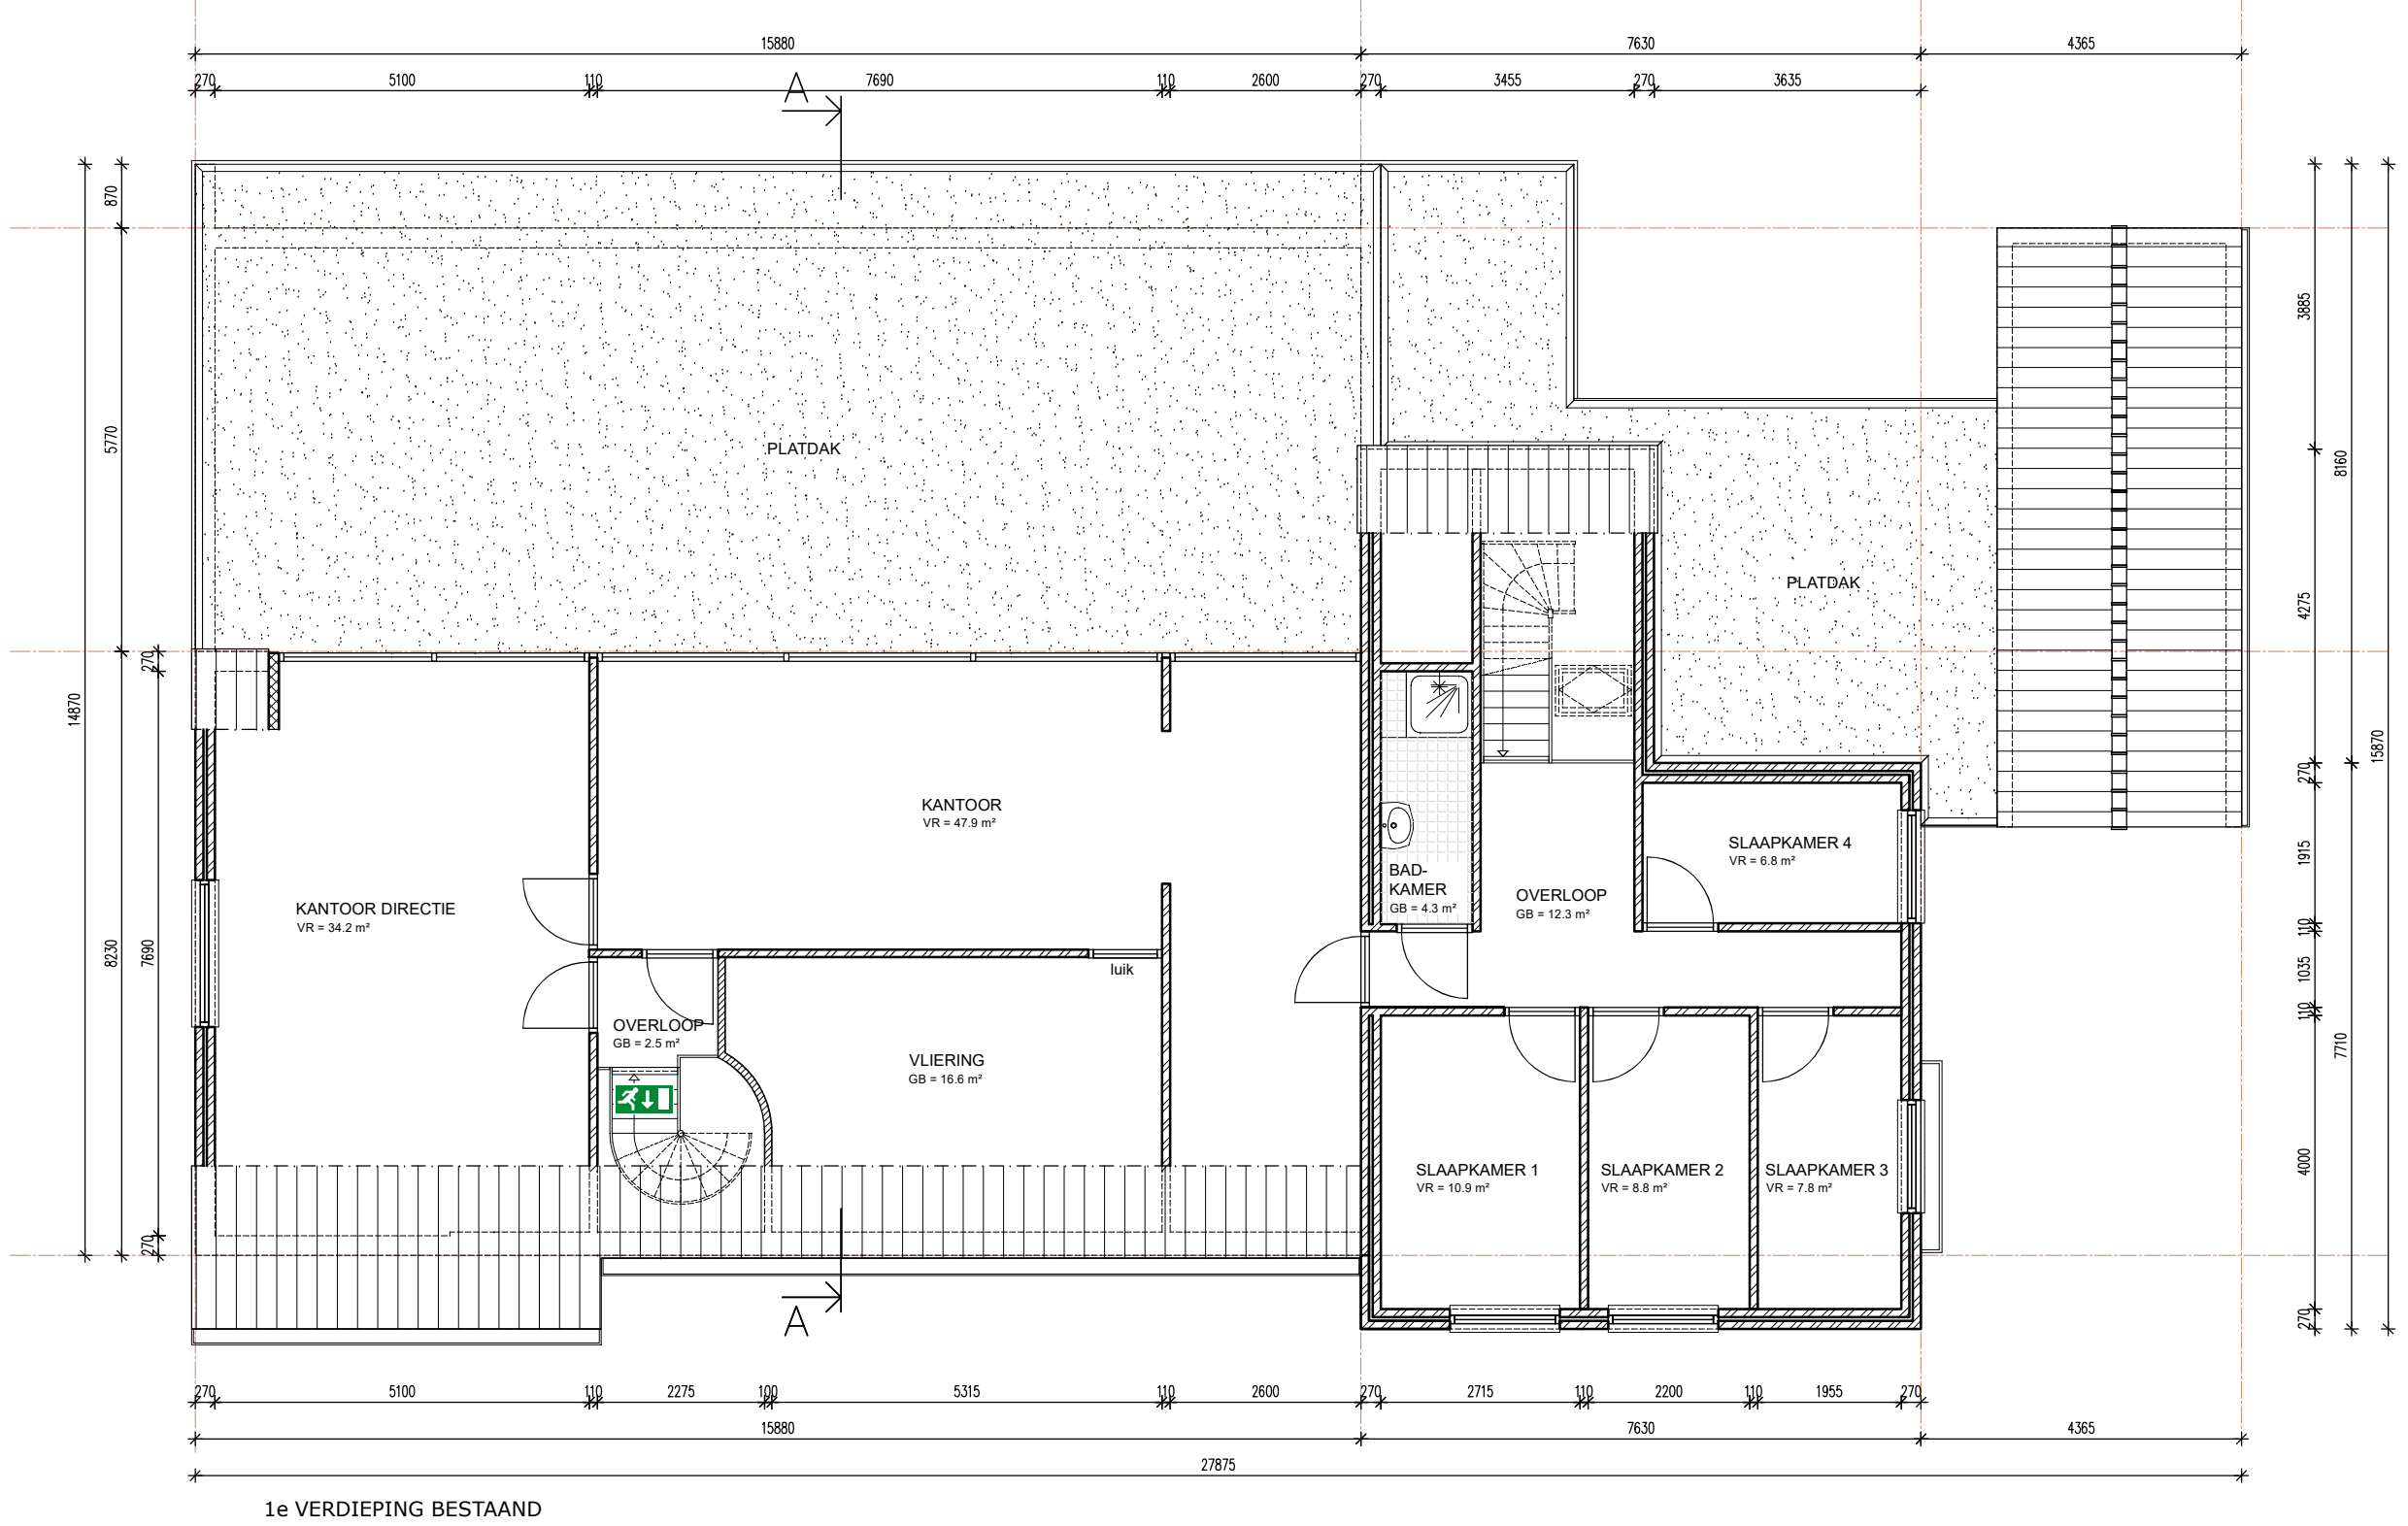


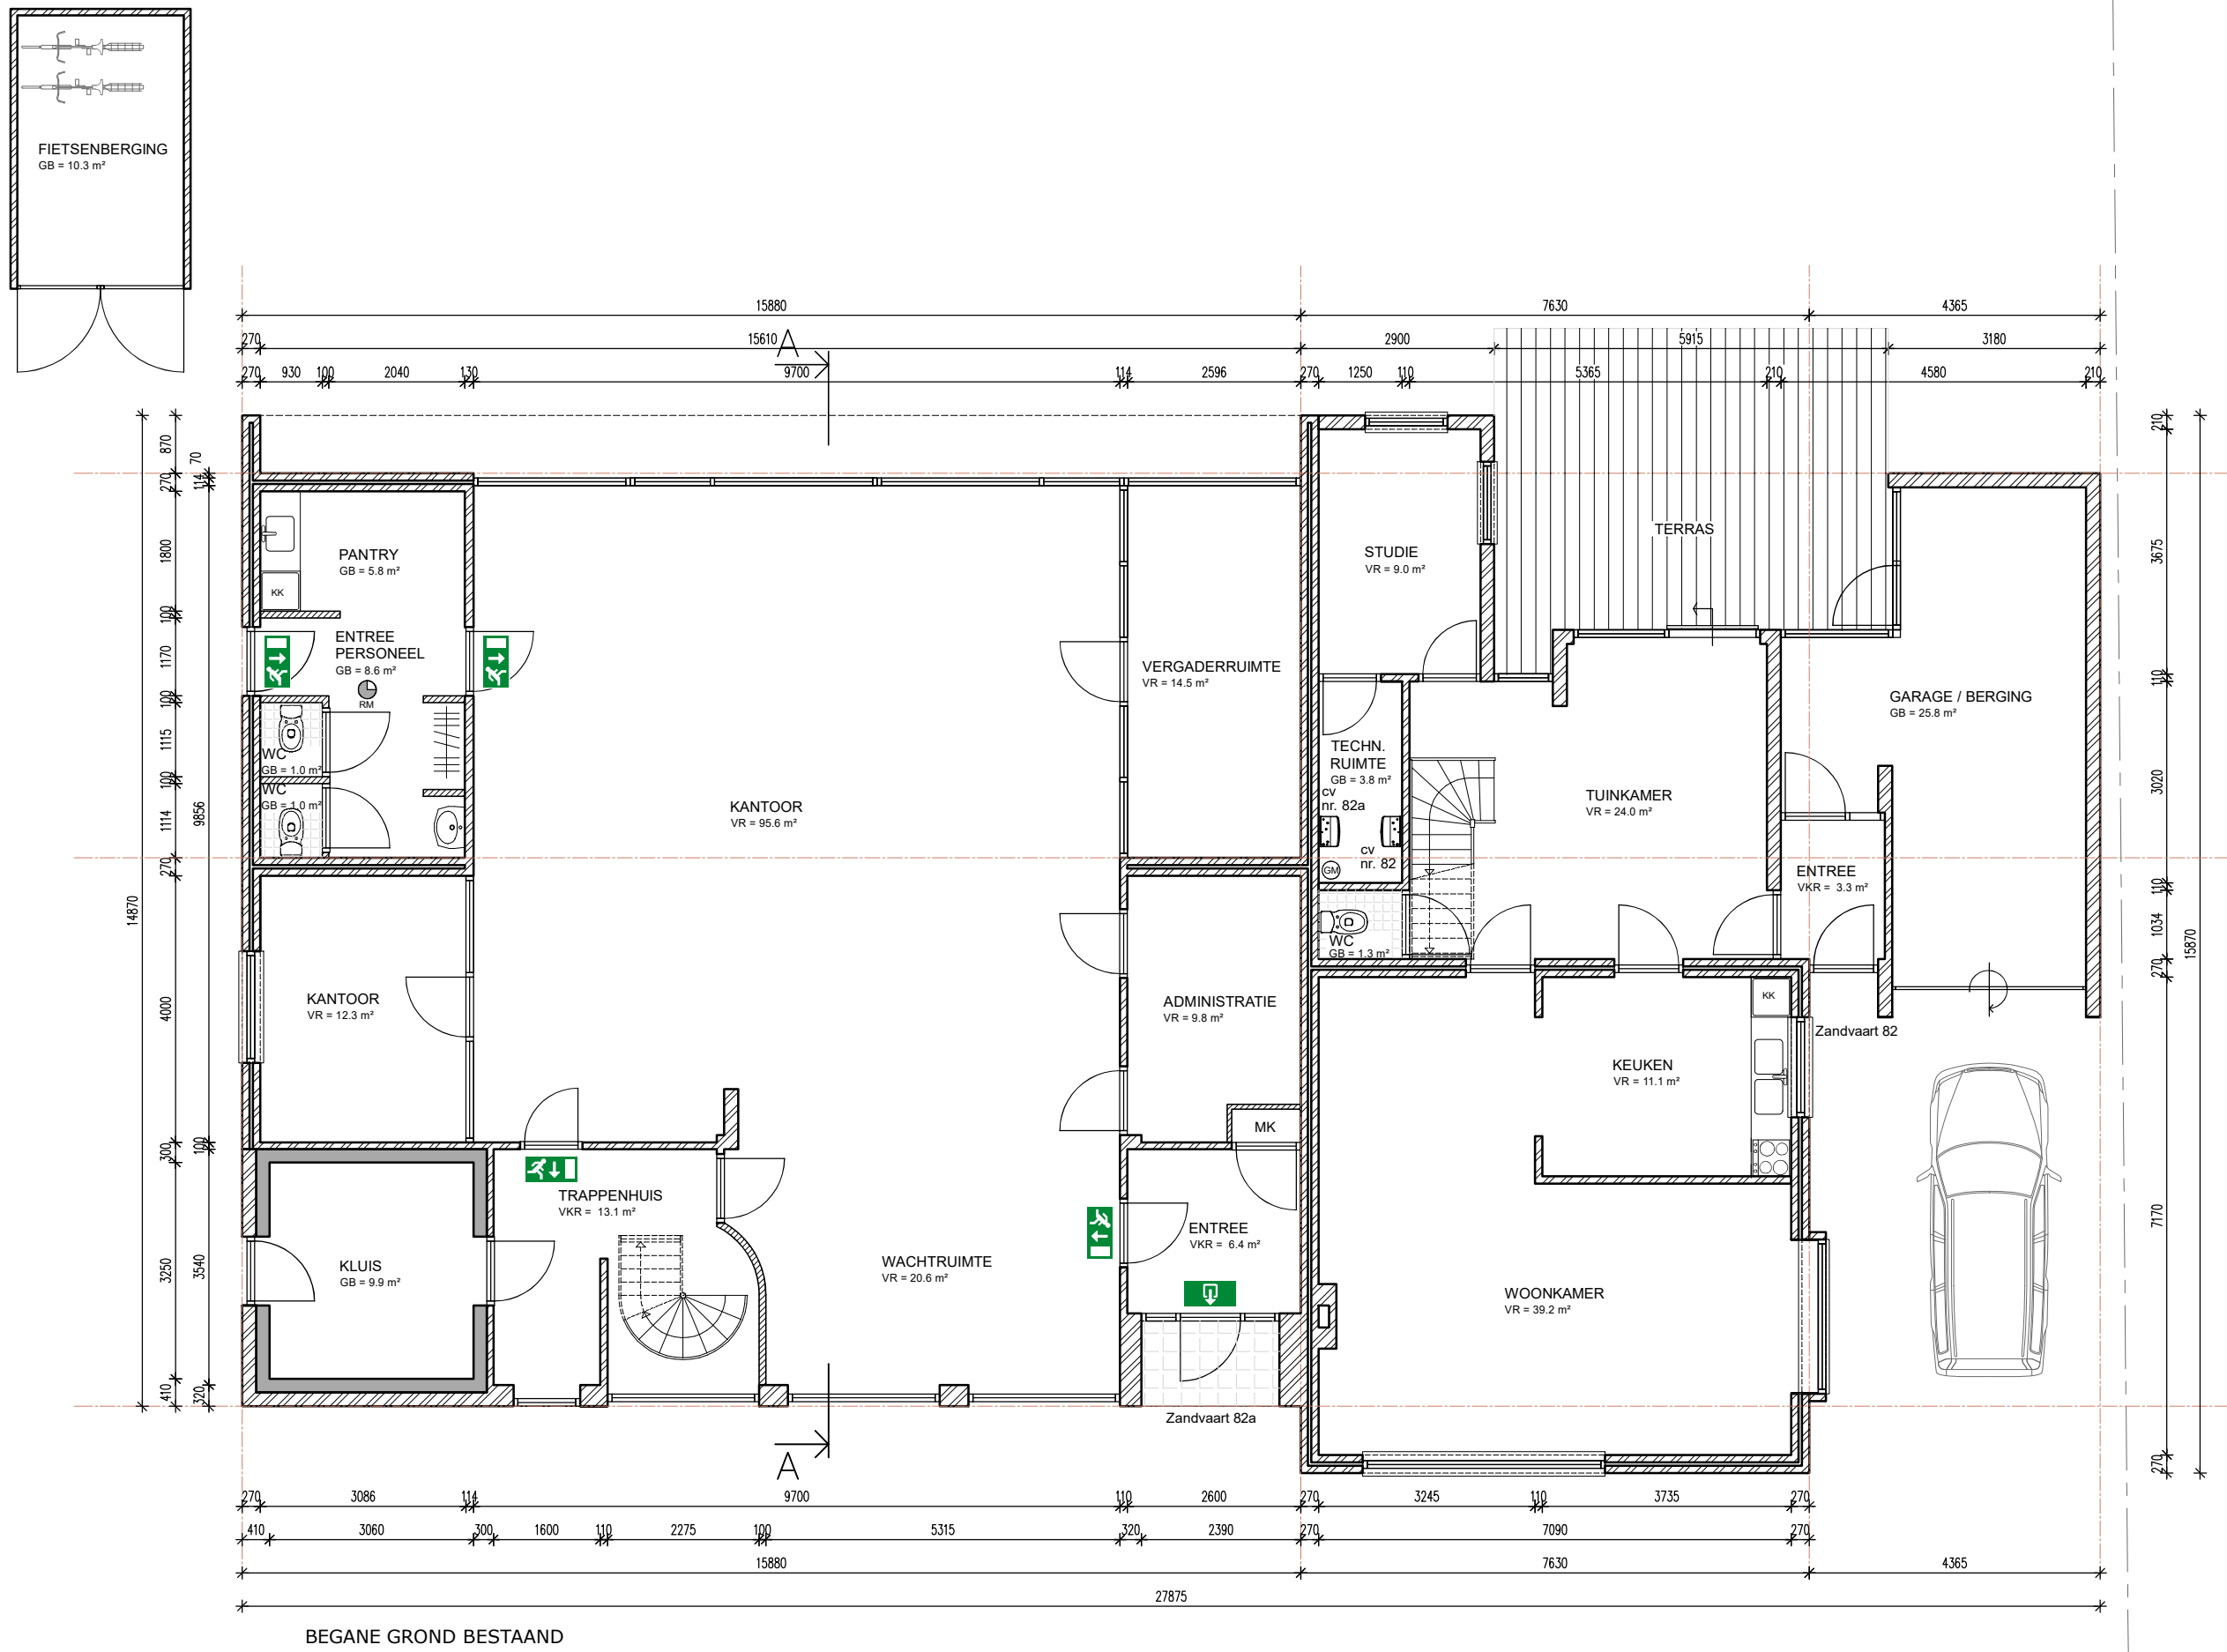

RENVOOI	
	METSSELWERK (GEVEL)
	DAKPANNEN
	METSSELWERK
	KALKZANDSTEEN
	ISOLATIE
	BETON
	HOUTSKELETBOUW WAND
	ROOMMELDER NEN 2555
	UITGANG Vluchtrouteaanduiding uitvoeren in bordjes of lichtreacterende (fotoluminescente) stickers
	(VOOD)UITGANG Vluchtrouteaanduiding uitvoeren in bordjes of lichtreacterende (fotoluminescente) stickers
	HANDBRANDBLUISER
	BRANDWEERSTAND 60 MINUTEN (WBDBo)

EISEN VERBOUW BESTAANDE BOUW IN OVEREENSTEMMING MET RECHTENS VERKREGEN NIVEAU. E.E.A. CONFORM BOUWBESLUIT 2012 (ARTIKEL 1.1)

- WARMTEISOLATIE VAN DE THERMISCHE GEBOUWSCHIL.
- NIEUWBOUW: DAK R₀ = 6,3 m²/K/W, WAND R₀ = 4,7 m²/K/W, VLOER R₀ = 3,7 m²/K/W, RA = 20 DB(A).
- AL HET NIEUWE GLAS IS HR++ U WAARDE IS 1,2.
- AL HET GLAS VOLDOET AAN NEN 3569, VEILIGHEIDSGLAS, BEGLAZEN VOLGENS NPR 3577.
- HET HANG- EN SLUITWERK VOLDOET AAN NEN 5086.
- WEERSTANDKLASSE 2, HET BOUWBESLUIT EN HET POLITIEKELMERK 'VEILIG WONEN'. RAMEN EN DEUREN MOETEN VOLDOEN AAN INBRAAKWERENDEHED VOLGENS NEN 5087.
- DE LUCHT- EN WATERDICHTHEID EN VOCHTWERENDE VOORDEINGEN VAN DE IN- EN UITWENDEGE SCHEIDINGSCONSTRUCTIES MOET VOLDOEN AAN NEN 2778 EN NEN 2888. KARAKTERISTIEKE GELUIDWERING CONFORM NEN 5077.
- ELEKTRISCHE INSTALLATIE VOLGENS NEN 1010.
- RIOLERINGSCAPACITEIT VOLGENS NEN 3215.
- VVA EN HVA RIJOL AANSLUTEN OP GEMEENTERIOL.
- GASINSTALLATIE VOLGENS NEN 1078 EN NPR 378.
- DRINKWATER VOLGENS BOUWBESLUIT AFDELING 3.18.
- VENTILATIE VAN VERBRANDINGSUCHT VOLGENS BOUWBESLUIT AFDELING 3.13 EN NEN 1087.
- KARAKTERISTIEKE GELUIDSABSORPTIE VOLGENS BOUWBESLUIT AFDELING 3.5 EN NEN 5077.
- RUTEN VOORZIEN VAN LETSEL BEPERENDEDEGLASGLAS IN KOZIJNEN, RAMEN EN DEUREN WAARVAN DE GLASJIN ZICH LAGER DAN 850 MM + VLOERPEIL BEVINDT. E.E.A. CONFORM NEN 3569 EN NEN 6702.
- GELUIDWERING IN TRAPPENHUIZEN ALS GEVOLG VAN CONTACT / LUCHTGELUID E.E.A. CONFORM NEN 5077.

Behoort bij besluit van
burgemeester en wethouders
van gemeente Hollands Kroon
zaaknummer Z-521439
datum 17 juni 2025

J. Simons
Team Omgevingsontwikkeling

ER ZAL NIET EERDER MET DE WERKZAAMHEDEN WORDEN BEGONNEN DAN NADAT DE STERKTE, STUFGHEID EN STABILITEIT VAN HET BOUWWERK NAAR OORDEEL VAN DE GEMEENTE OP VOLGENDE WIJZE MODELS OVER TE LIGGEN STATISCHE BEREKENINGEN IS AANGETOOND. DE GEGEVENS WORDEN UITERLIJK 3 WEKEN VOOR AANVAAG VAN DE BOUWWERKZAAMHEDEN AANGELEVERD TER BEOORDELING.

IN DE UITWENDEGE SCHEIDINGSCONSTRUCTIE VAN DE WONING MAG ZICH GEEN OPENING BEVINDEN DIE BREDER IS DAN 10 MM. E.E.A. OM HET BRINDEINGEN VAN RATTEN EN MUIZEN TE VOORKOMEN, CONFORM AFD.3.10, VAN HET BOUWBESLUIT 2012.

HOOFDORANGSCONSTRUCTIE DIENST BIJ BRAND EEN WEERSTAND TE HEBBEN E.E.A. CONFORM NEN 6702 EN/OF CONFORM DE GESTELDE EISEN VAN DE GEMEENTELIJKE BRANDWEER, VERZKERAAR, ETC.

ROOKPRODUCTIE: ALLE CONSTRUCTIE ONDERDELEN DIE AAN EEN ZIJDE AAN DE BINNENLUCHT GRENZEN HEBBEN VOLGENS NEN 6968 EEN ROOKDICHTHEID VAN TEN HOOGSTE 10M-1.

BRANDVEILIGHEID: ALLE CONSTRUCTIE ONDERDELEN MOETEN VOOR DE BEPERKING VAN EEN BRANDGEVAARLIJKE SITUATIE, ONTWIKKELING VAN BRAND, UITBREIDING VAN BRAND VOLDOEN AAN NEN 6064-6068-6068.

WATEROPNAME: TOILET EN BADKAMER, VLOERTEGELS / -WANDEN BETEGELEN TOT PLAFOND. VOCHTBESTENDIGE PLAFOND PLATEN E.E.A. VOLGENS NEN 2778, TEGELS VLOERWAND-KITVOEG.

TRAPPEN: MIN. BREEDTE 800MM, OPTREDEN MAX. 18MM. AANTREDEN MIN. 220MM, VRIJE HOOGTE 2300MM EN STOOTBOORDEN 12MM. HEKWERKEN HOOGTE = 1000MM T.O.V. LOOPPLAAT EN DIENST NIET OVERKLIMBAAR UITGEVOERD TE WORDEN. SPIJLEN TRAPHEK H.O.H. 110MM - Ø15 E.E.A. CONFORM BOUWBESLUIT 2012 ART.7 TABEL 2.33.

VOOR DE STERKTE, STUFGHEID EN STABILITEIT, ALS MEDE DE AFMETINGEN VAN DE HOUTEN BALUAG ETC. RAADPLEGE NEN DE BEREKENING / TEKENING VAN DE CONSTRUCTEUR / LEVERANCIER.

* ALLE MATEN IN HET WERK OP TE NEMEN EN/OF TE CONTROLEREN



SITUATIE 1 : 500

BETREFT		AANVRAAG OMGEVINGSVERGUNNING	
WERKNR. 24-3180		GET. R.S.D.	FORMAAT A1
GEW. A		GEW. B	GEW. C
		GEW. D	SCHAAL 1:100
		TEK. NR. 01	