


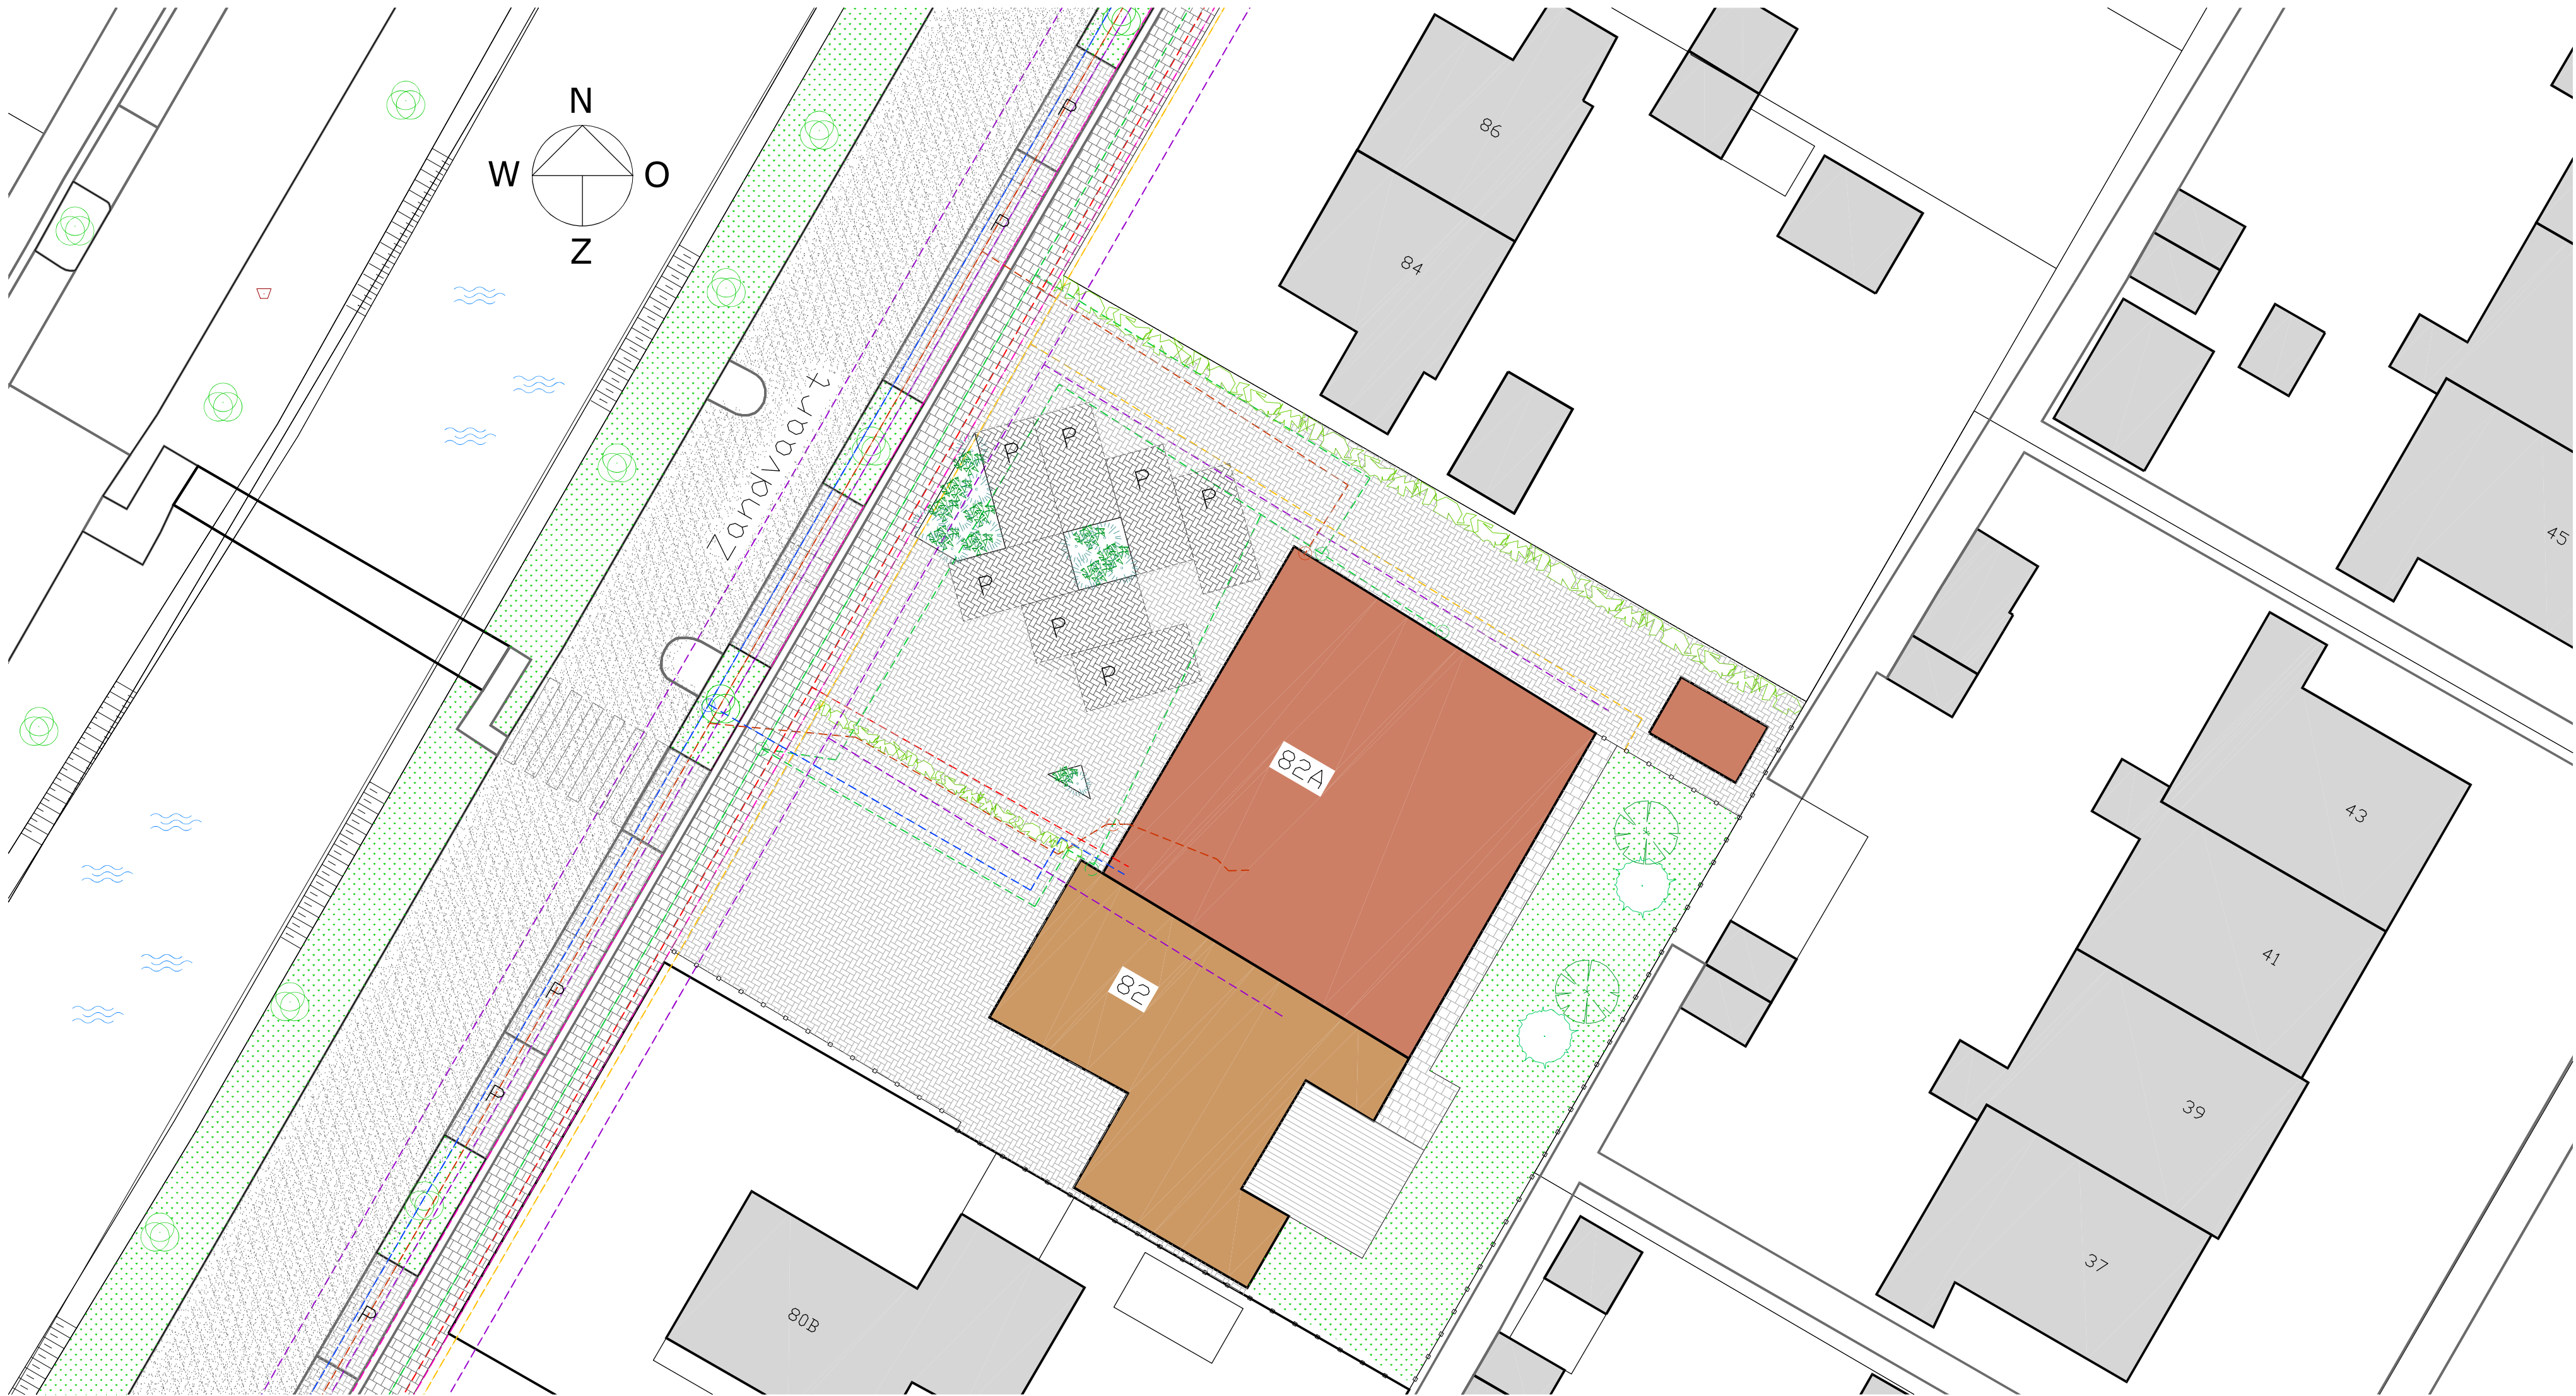

RENVOOI NUTS

- datatransport KL1011
- datatransport KL1051
- datatransport KL1275
- gas lage druk KL1040
- laagspanning KL1040
- middenspanning KL1040
- riool over/onderdruk GM1911
- riool vrijverval GM1911
- water KL1100

Behoort bij besluit van
burgemeester en wethouders
van gemeente Hollands Kroon
C
zaaknummer Z-521439
datum 17 juni 2025

J. Simons
Team Omgevingsontwikkeling

* ALLE MATEN IN HET WERK OP TE NEMEN EN/OF TE CONTROLEREN



PROJECT	SPLITSING HUISARTSENPRAKTIJK EN WOONHUIS			
LOCATIE	ZANDVAART 82 / 82A, 1762 NV, BREEZAND			
BETREFT	SITUATIE BESTAAND			TEK. NR.
WERKNR. 24-3195	GET.	R.S.D.	FORMAAT A2	DATUM 09-12-2024
GEW. A	GEW. B	GEW. C	GEW. D	SCHAAL 1:200