


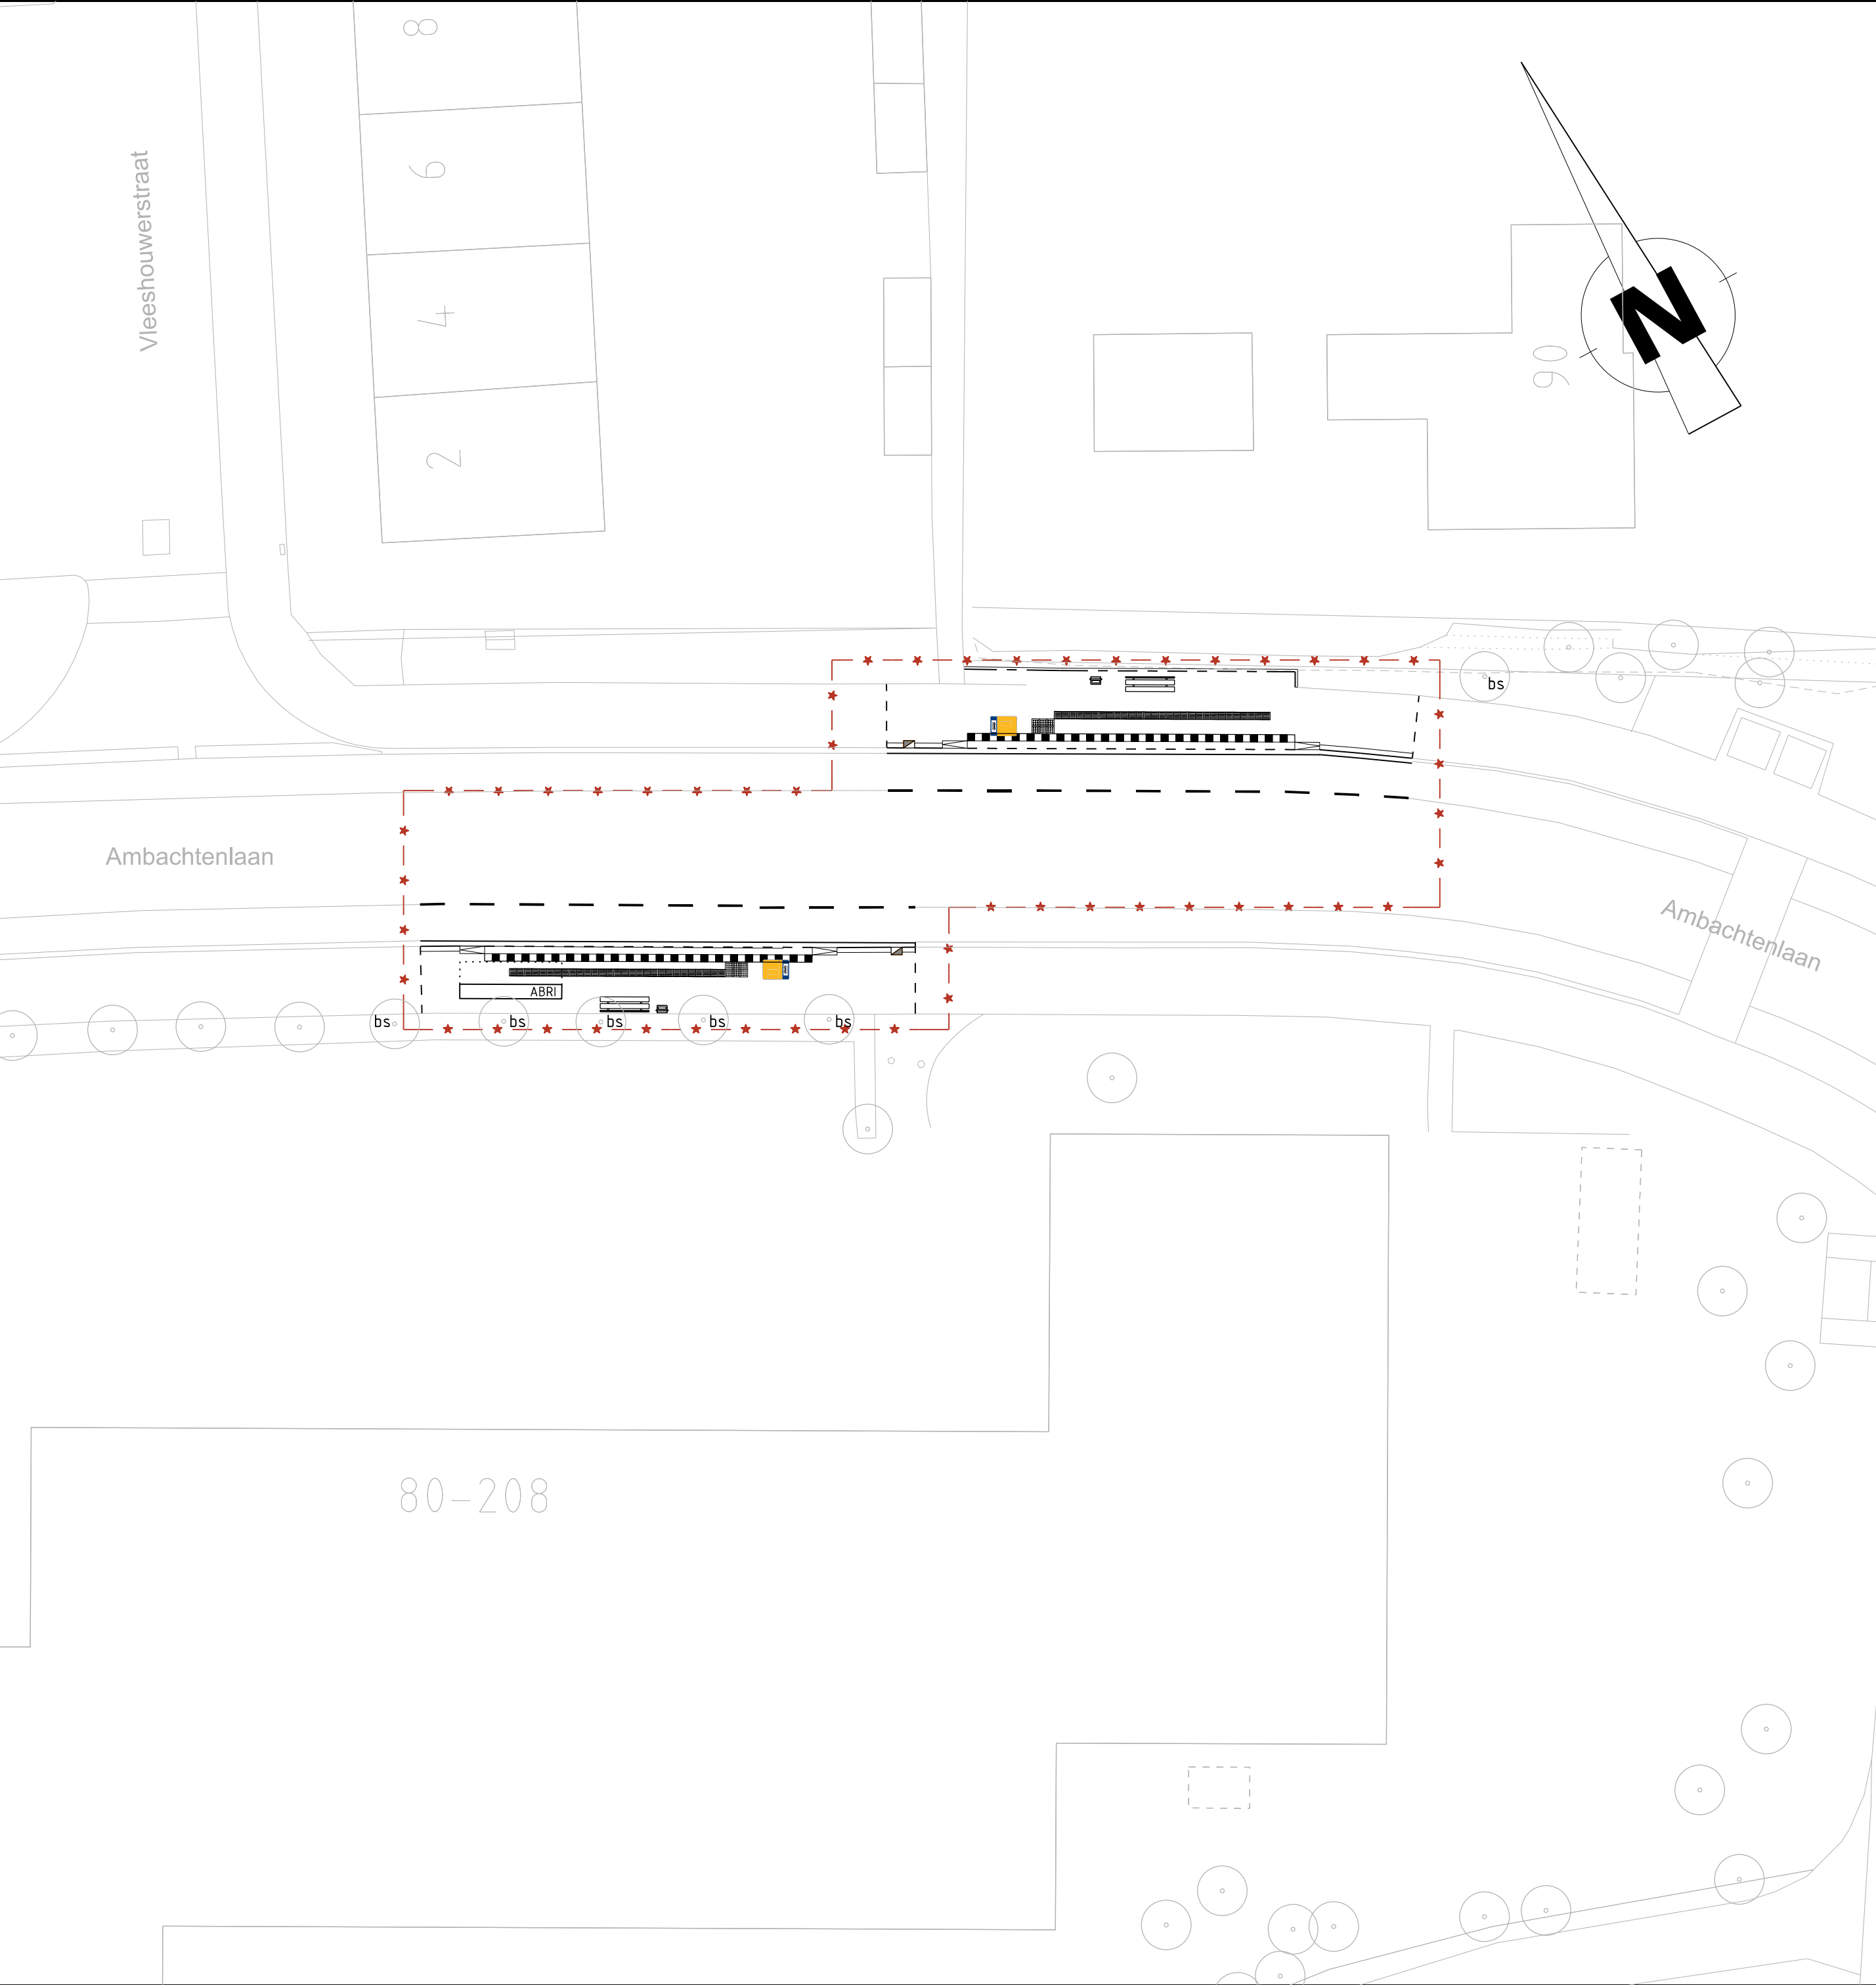

Verklaring

- Trottoirband 180/200x250mm
- Goot rollaag SBS KF
- HOV-band 250/300x450mm
- Opsluitband 100x200mm
- Verloopband 250/300x450mm->180/200x250mm
- Betontegels 300x300x60mm
- asfaltconstructie n.t.b., kleur: grijs
- Asfaltconstructie n.t.b., kleur: rood
- Zwartwittegels perronband
- Noppentegels
- Geleidetegels
- Trottoirkolk
- ABRI met 2 korte zijwanden
- Afvalbak
- Haltepaal
- Bankje met rugleuning
- 1-1-streep (0,10)
- Bestaande bomen
- Bestaande lichtmast, locaties nieuwe masten n.t.b.
- Scheiding materiaalgrens
- Werkgrens

Besteknummer: Projectmanager: Schaal: 1:200 Formaat: A2 Getekend door: Datum uitgifte: Vrijgegeven door het teamhoofd:		Nieuwe situatie Breda - 12 Bushaltes Bushaltes Advocaatsdreef	
Status: Aanmaken			
		dms: 19088 SIB-BBH-PRO-0003.dgn	
Directie: Ruimtelijke Economisch Domein		Documenttype: Tekening	
Afdeling: Voorbereiding		Documentnummer: 333992	
		Versie: 0	