


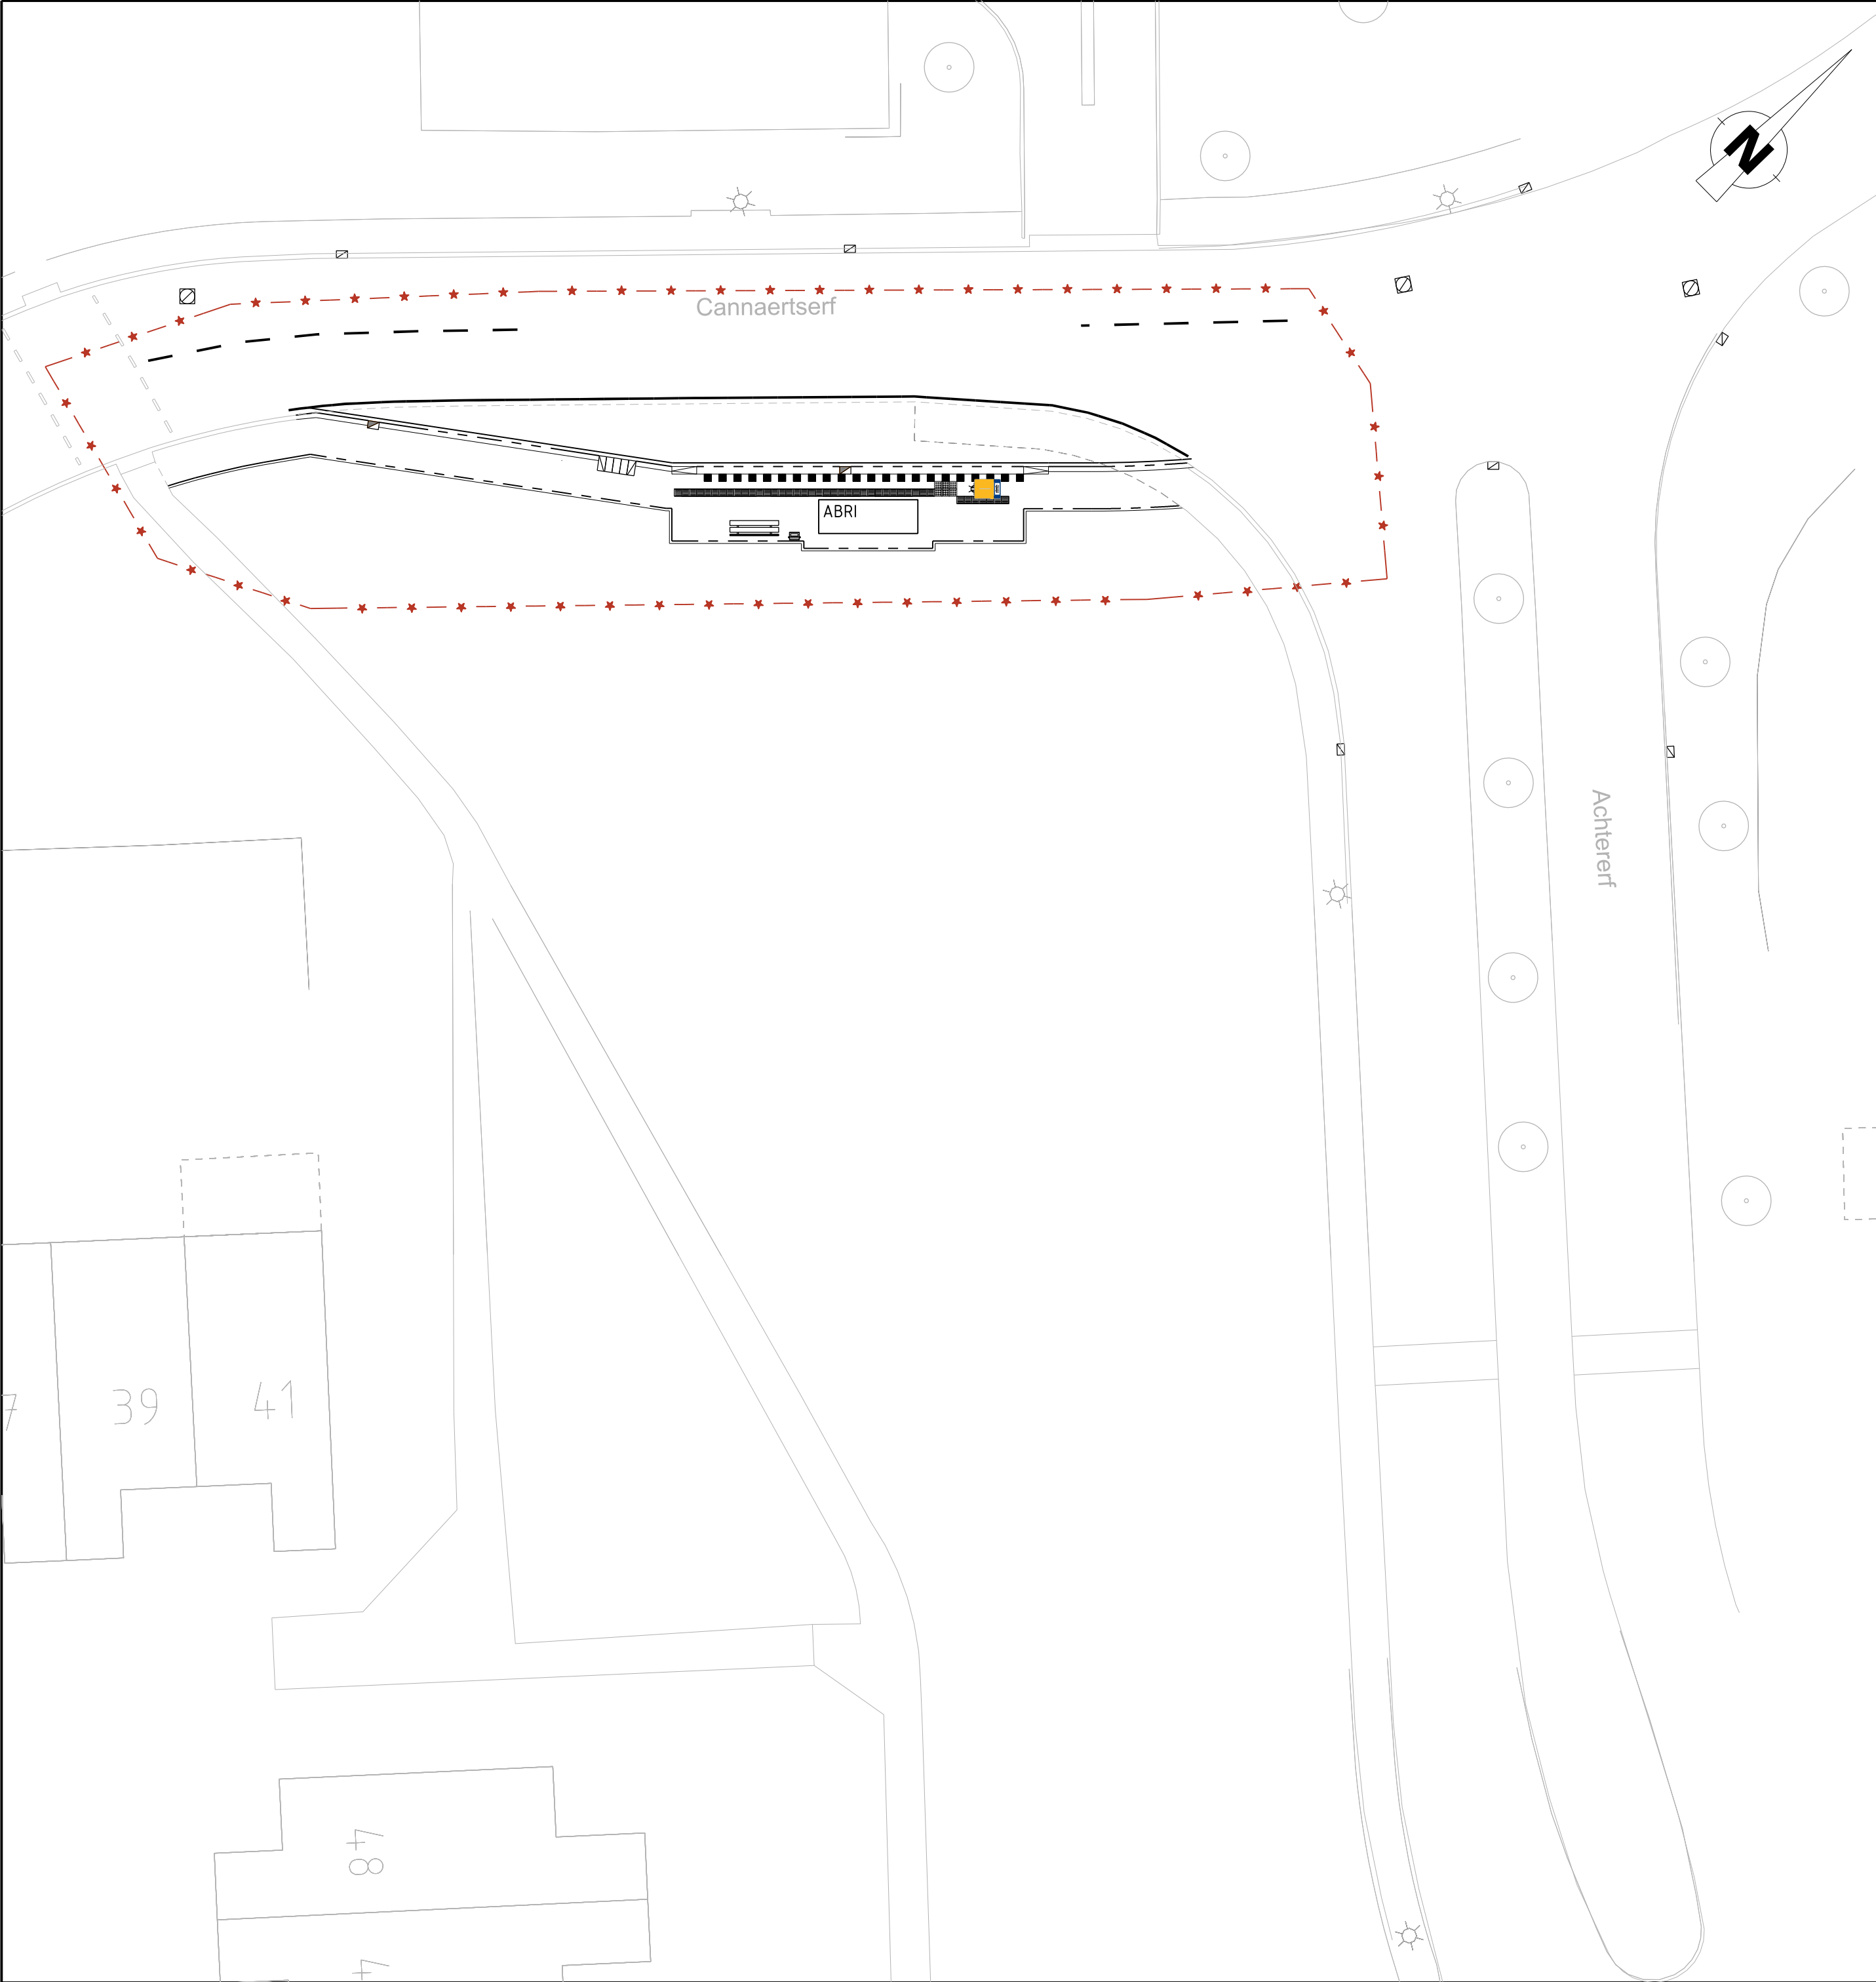

Verklaring

- leveren en aanbrengen Trottoirband 180/200x250mm: 19 m
- leveren en aanbrengen goottegels 200x300x80mm: 37 m
- leveren en aanbrengen perronband 250/300x400mm: 13,2 m
- leveren en aanbrengen opsluitband 100x200mm: 45 m
- leveren en aanbrengen verloopband 300x450mm--> 180/200x250mm: 2 st
- leveren en aanbrengen inritband 600x200x300mm: 2x hoekstuk, 3x tussenstuk
- leveren en aanbrengen betontegels 300x300x60mm: 80 m2
- leveren en aanbrengen asfaltconstructie: 80 m2
- leveren en aanbrengen deklaag: 120 m2
- leveren en aanbrengen zwartwittegels perronband: 22 st. zwart / 22 st. wit
- leveren en aanbrengen noppentegels: 6 st
- leveren en aanbrengen geleidetegels: 42 st
- leveren en aanbrengen trottoirkolken 2 st
- leveren en aanbrengen ABRI 1 st
- leveren en aanbrengen afvalbak 1 st
- leveren en aanbrengen lichtmast 1 st
- leveren en aanbrengen haltepaal Incl L3-bord 1 st
- leveren en aanbrengen bankje: 1 st
- leveren en aanbrengen doorget. streep (0,10): 40 m
- leveren en aanbrengen 1-1-streep (0,10) 150x300mm: 25 m
- Scheiding materiaalgrans
- Werkgrens

Besteknummer: 2540833 Projectmanager: Schaal: 1:200 Formaat: A2 Getekend door: Datum uitgifte: Vrijgegeven door het teamhoofd:		Nieuwe situatie Breda - 12 Bushaltes Bushalte Geererf	
Status: Aanmaken			
 Bezoekadres: Claudius Prinsenlaan 10, 4811 DJ Breda. Telefoon: 14 076 Postadres: Postbus 90156, 4800 RH Breda		dms: 19088 SIB-BBH-PRO-0006.dgn	
		Documenttype: Tekening	
		Documentnummer: 334570	Versie: 0
Directie: Ruimtelijke Economisch Domein Afdeling: Voorbereiding			