


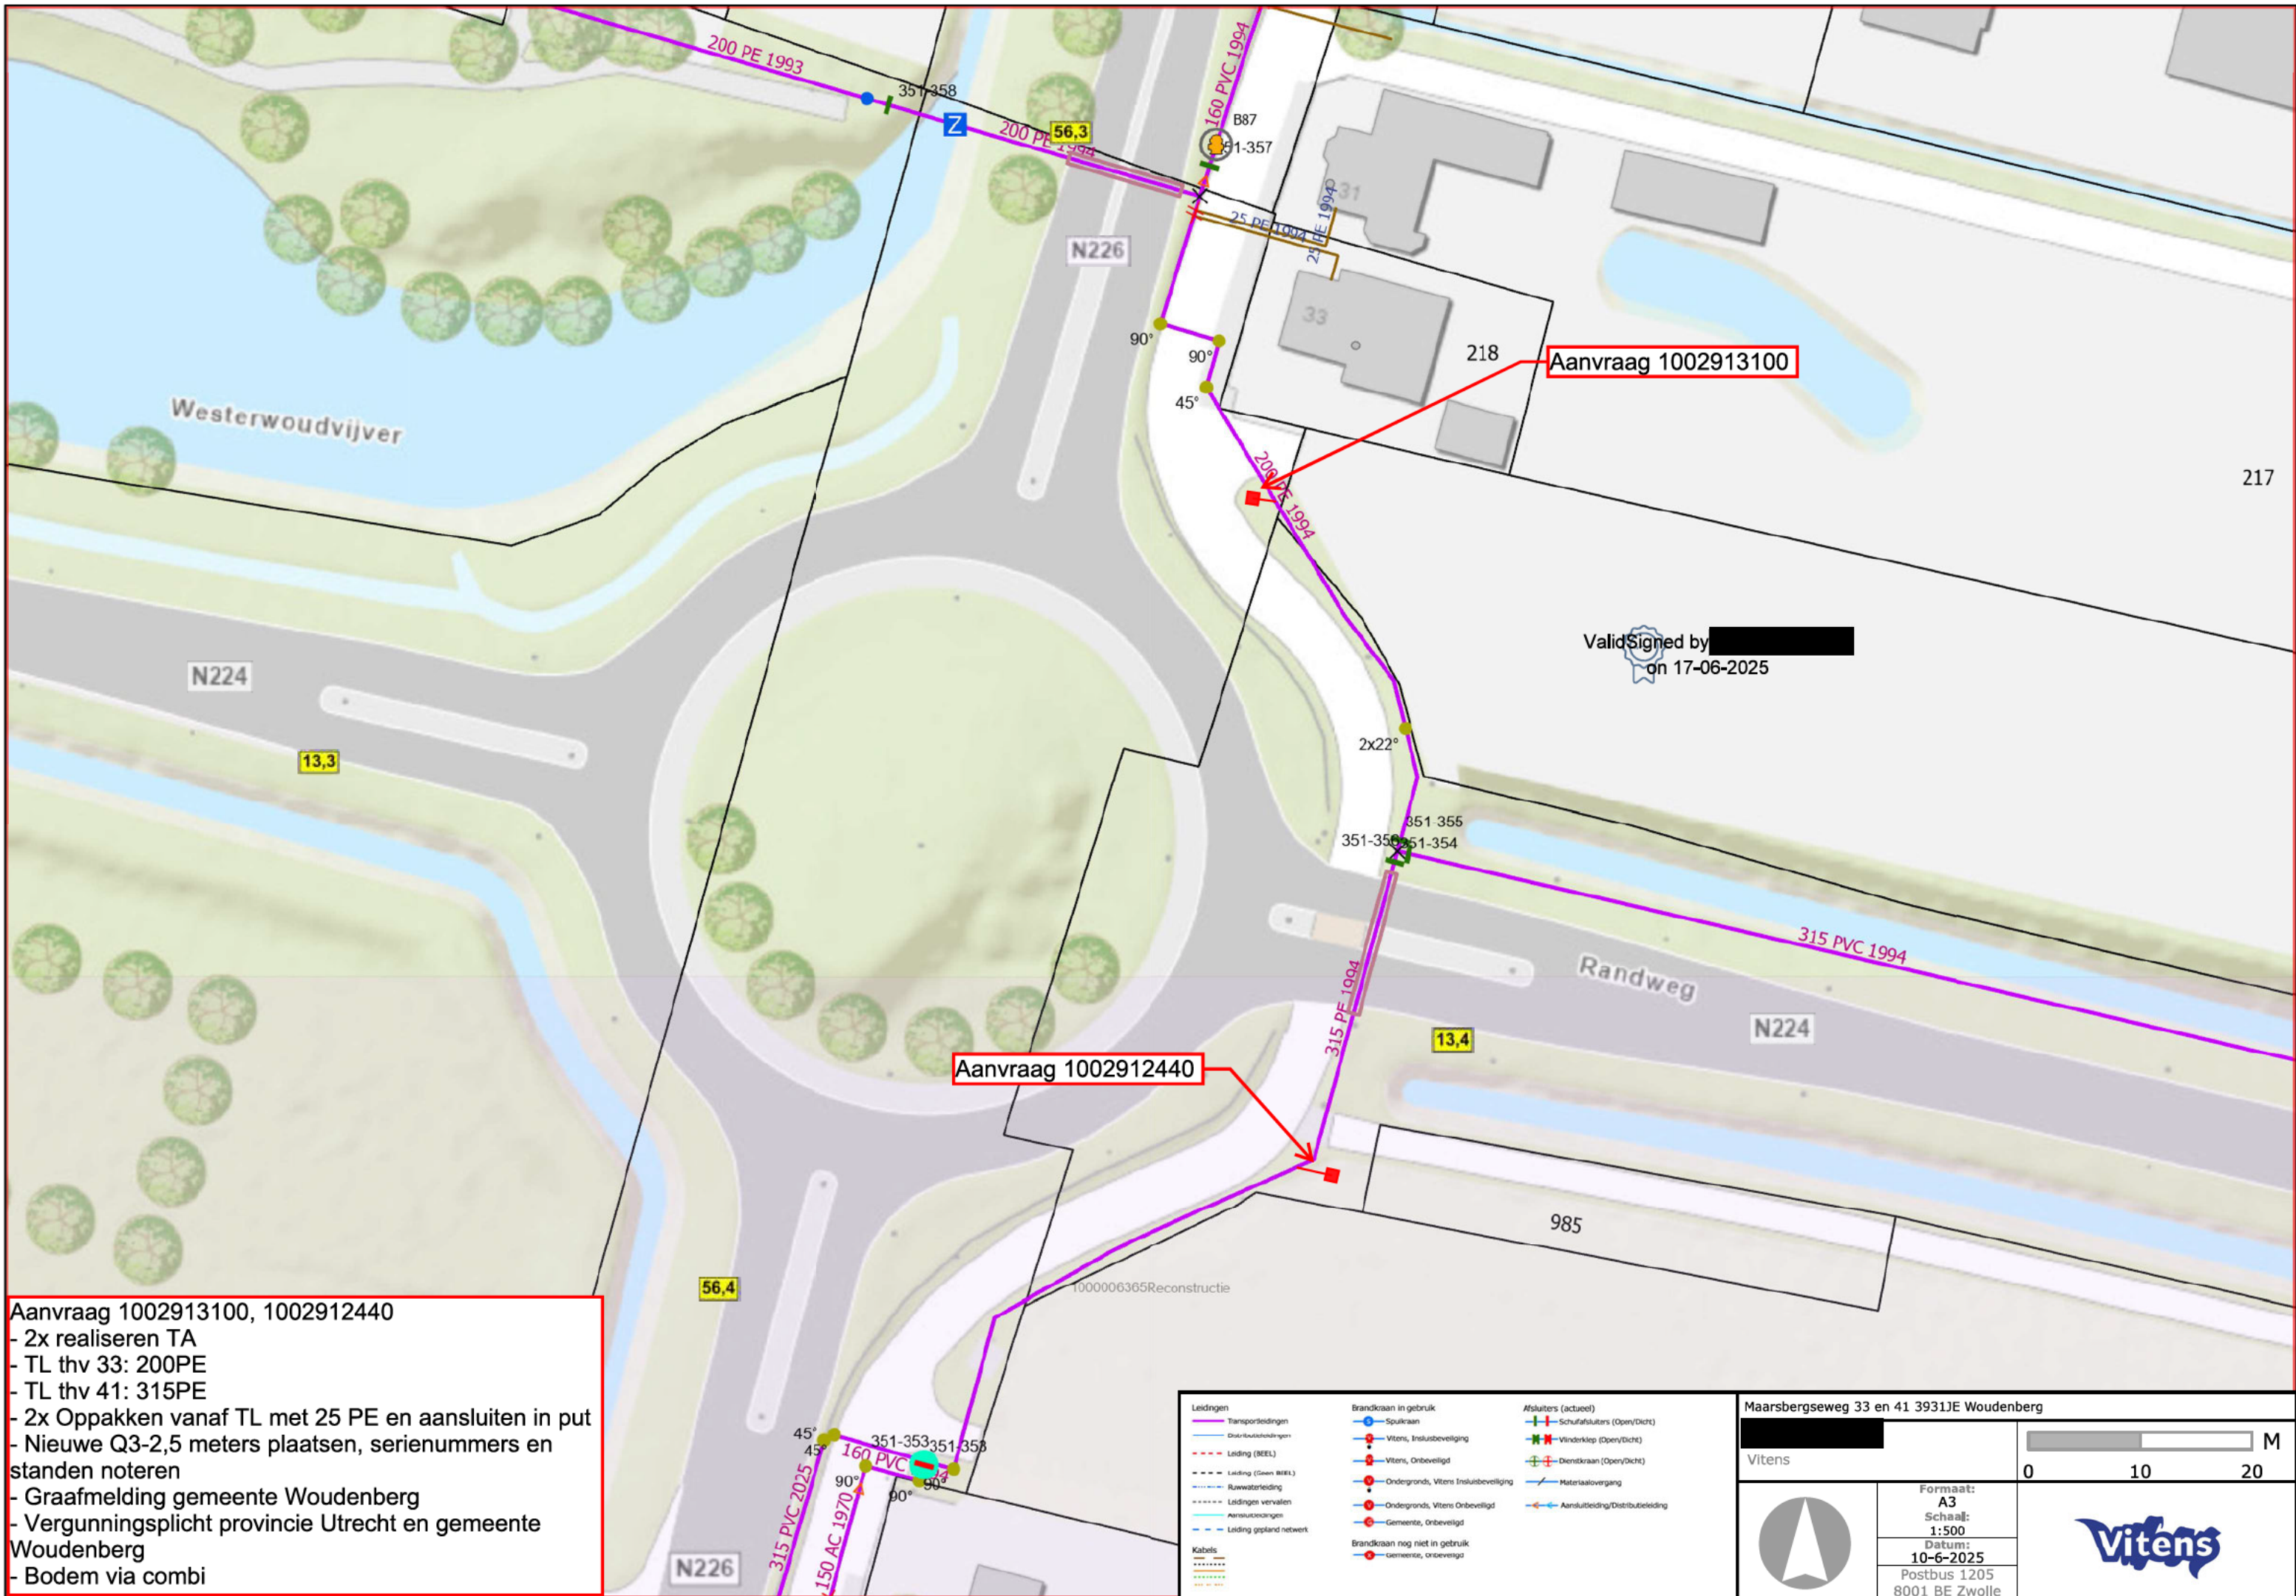

Aanvraag 1002913100, 1002912440

- 2x realiseren TA
- TL thv 33: 200PE
- TL thv 41: 315PE
- 2x Oppakken vanaf TL met 25 PE en aansluiten in put
- Nieuwe Q3-2,5 meters plaatsen, serienummers en standen noteren
- Graafmelding gemeente Woudenberg
- Vergunningsplicht provincie Utrecht en gemeente Woudenberg
- Bodem via combi

Leidingen	Brandkraan in gebruik	Afsluiters (actueel)
Transportleidingen	Spuitkraan	Schutafsluiters (Open/Dicht)
Drainageleidingen	Vitens, Insulbeveiligd	Vlinderklep (Open/Dicht)
Leiding (BEEL)	Vitens, Onbeveiligd	Dienstkraan (Open/Dicht)
Leiding (Gaan BEEL)	Ondergrond, Vitens Insulbeveiligd	Materialovergang
Ruwwaterleiding	Ondergrond, Vitens Onbeveiligd	Aansluitleiding/Distributieleiding
Leiding vervallen	Gemeente, Onbeveiligd	
Aansluitingen	Brandkraan nog niet in gebruik	
Leiding gepland netwerk	Gemeente, onbeveiligd	
Kabels		

Maarsbergseweg 33 en 41 3931JE Woudenberg		
Vitens		M
		0 10 20
	Formaat: A3	
	Schaal: 1:500	
	Datum: 10-6-2025	
	Postbus 1205	
	8001 BE Zwolle	