
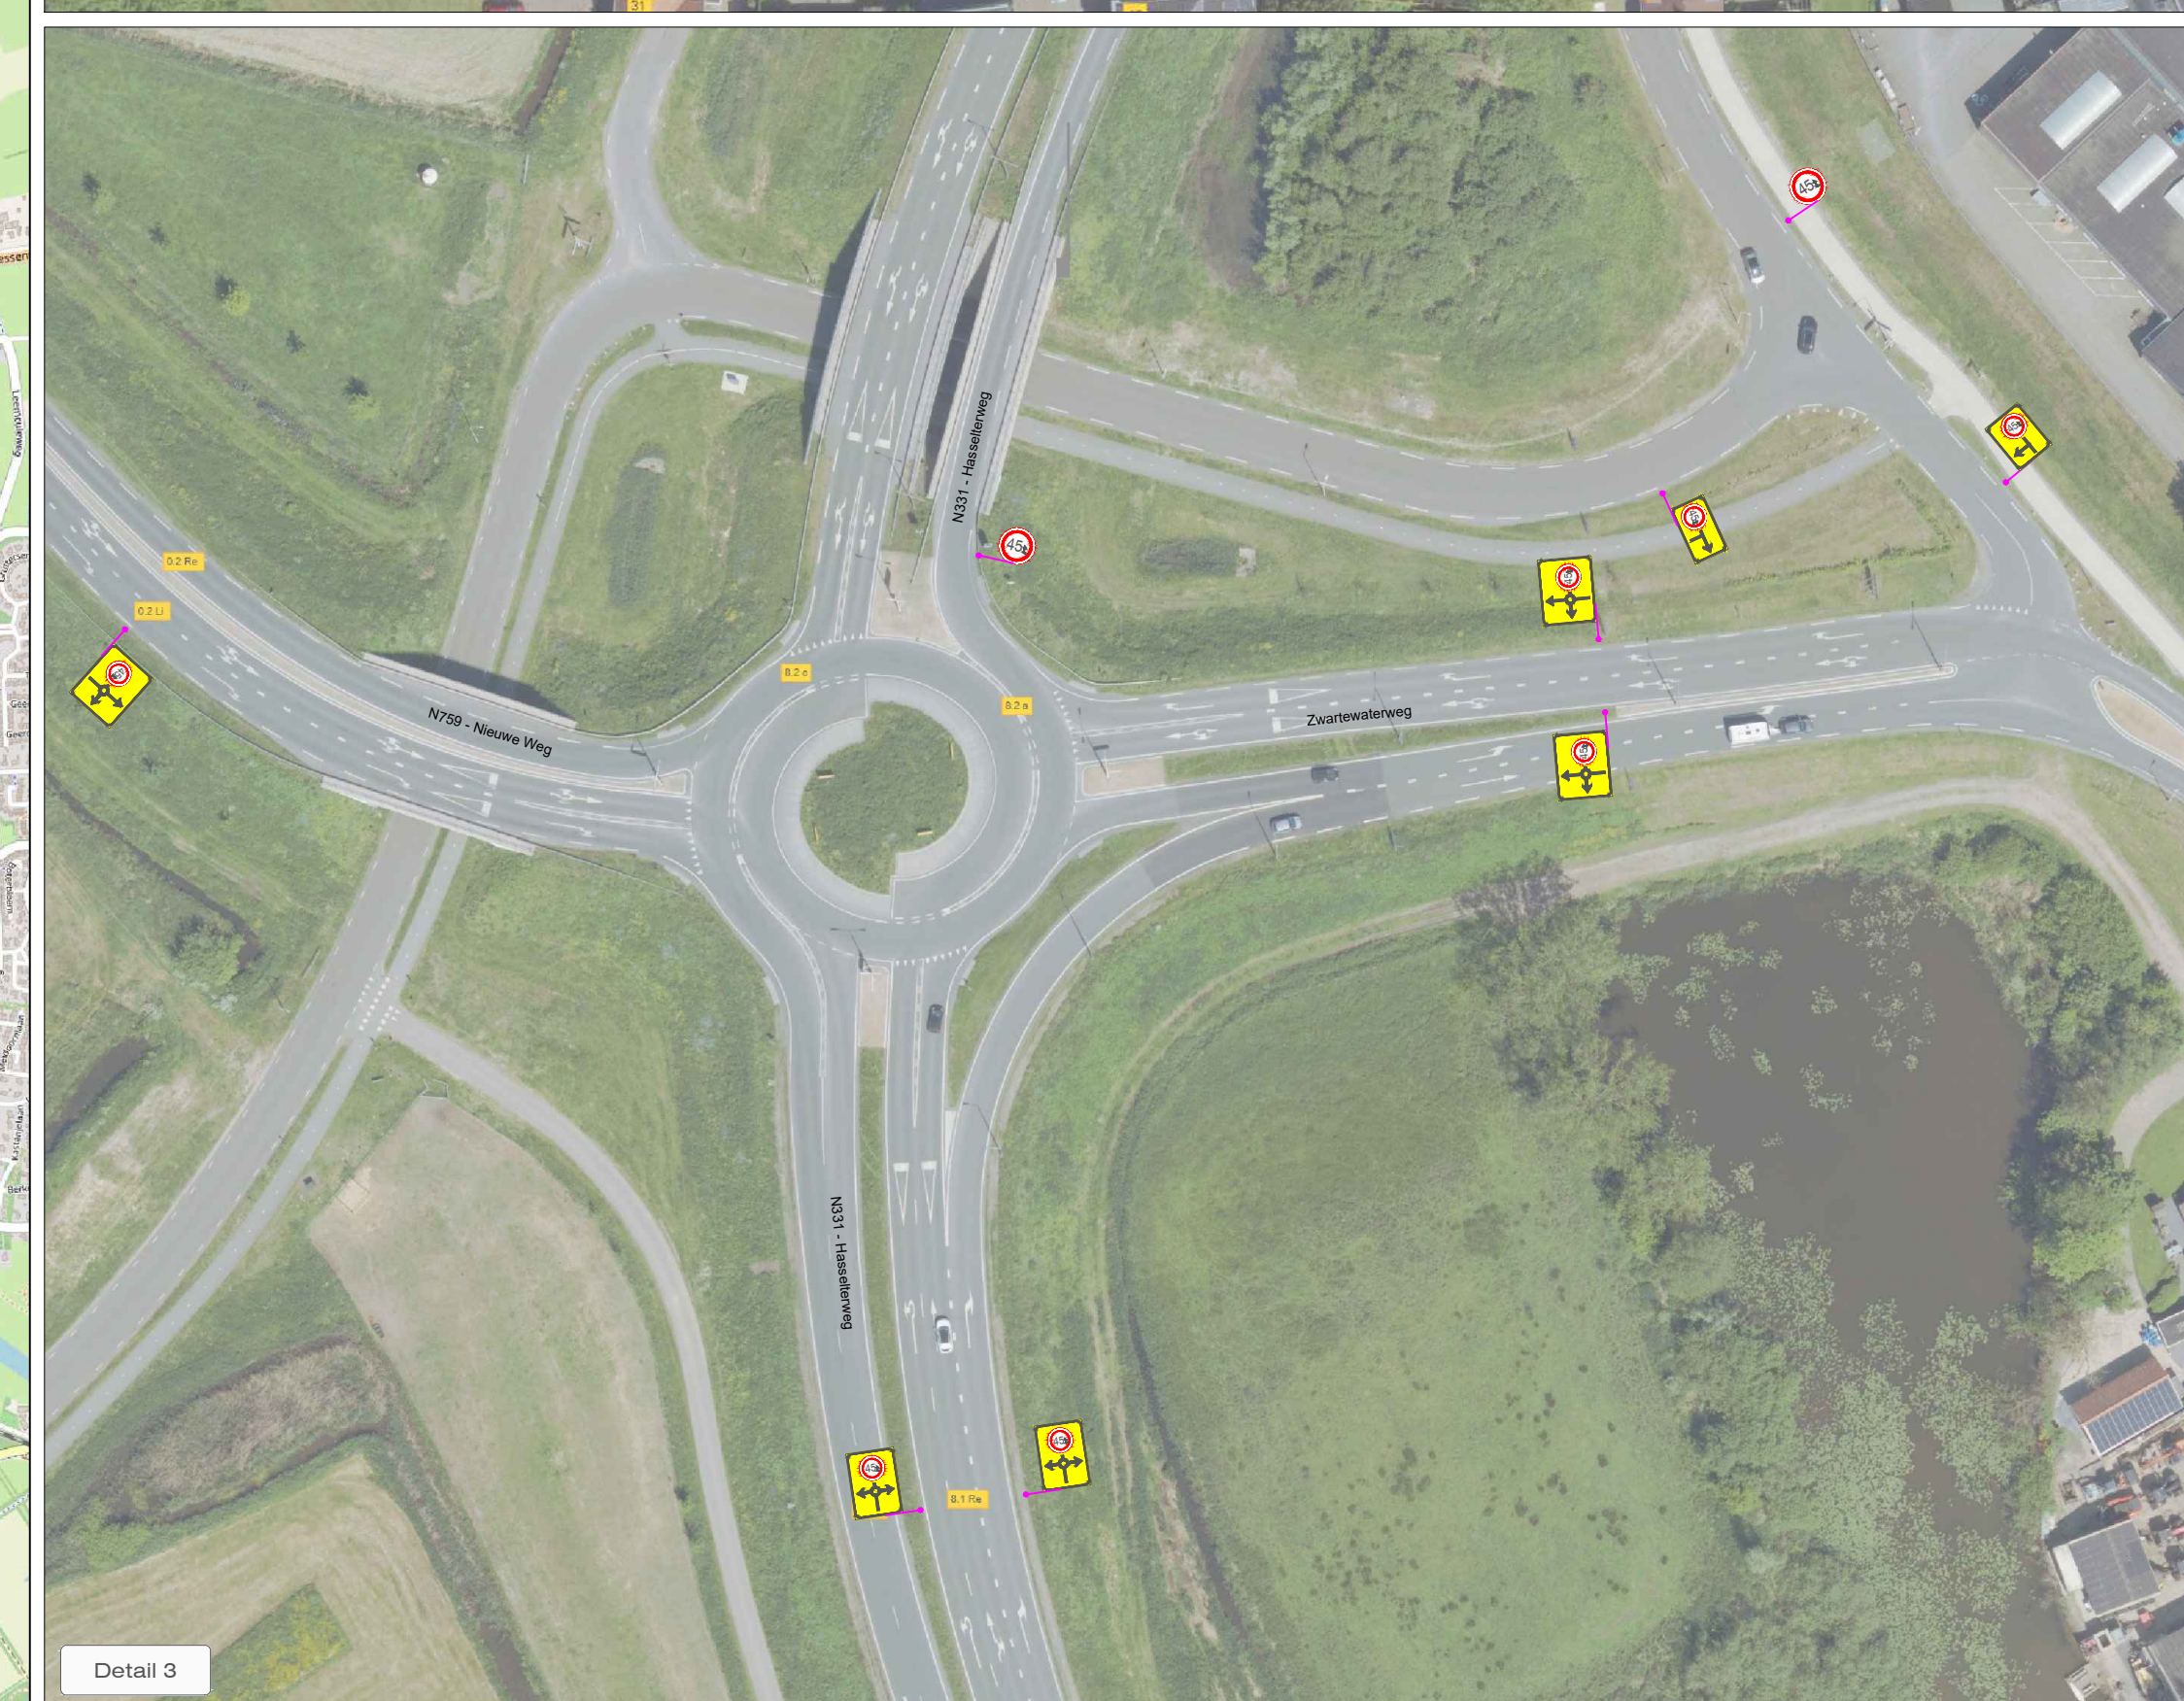
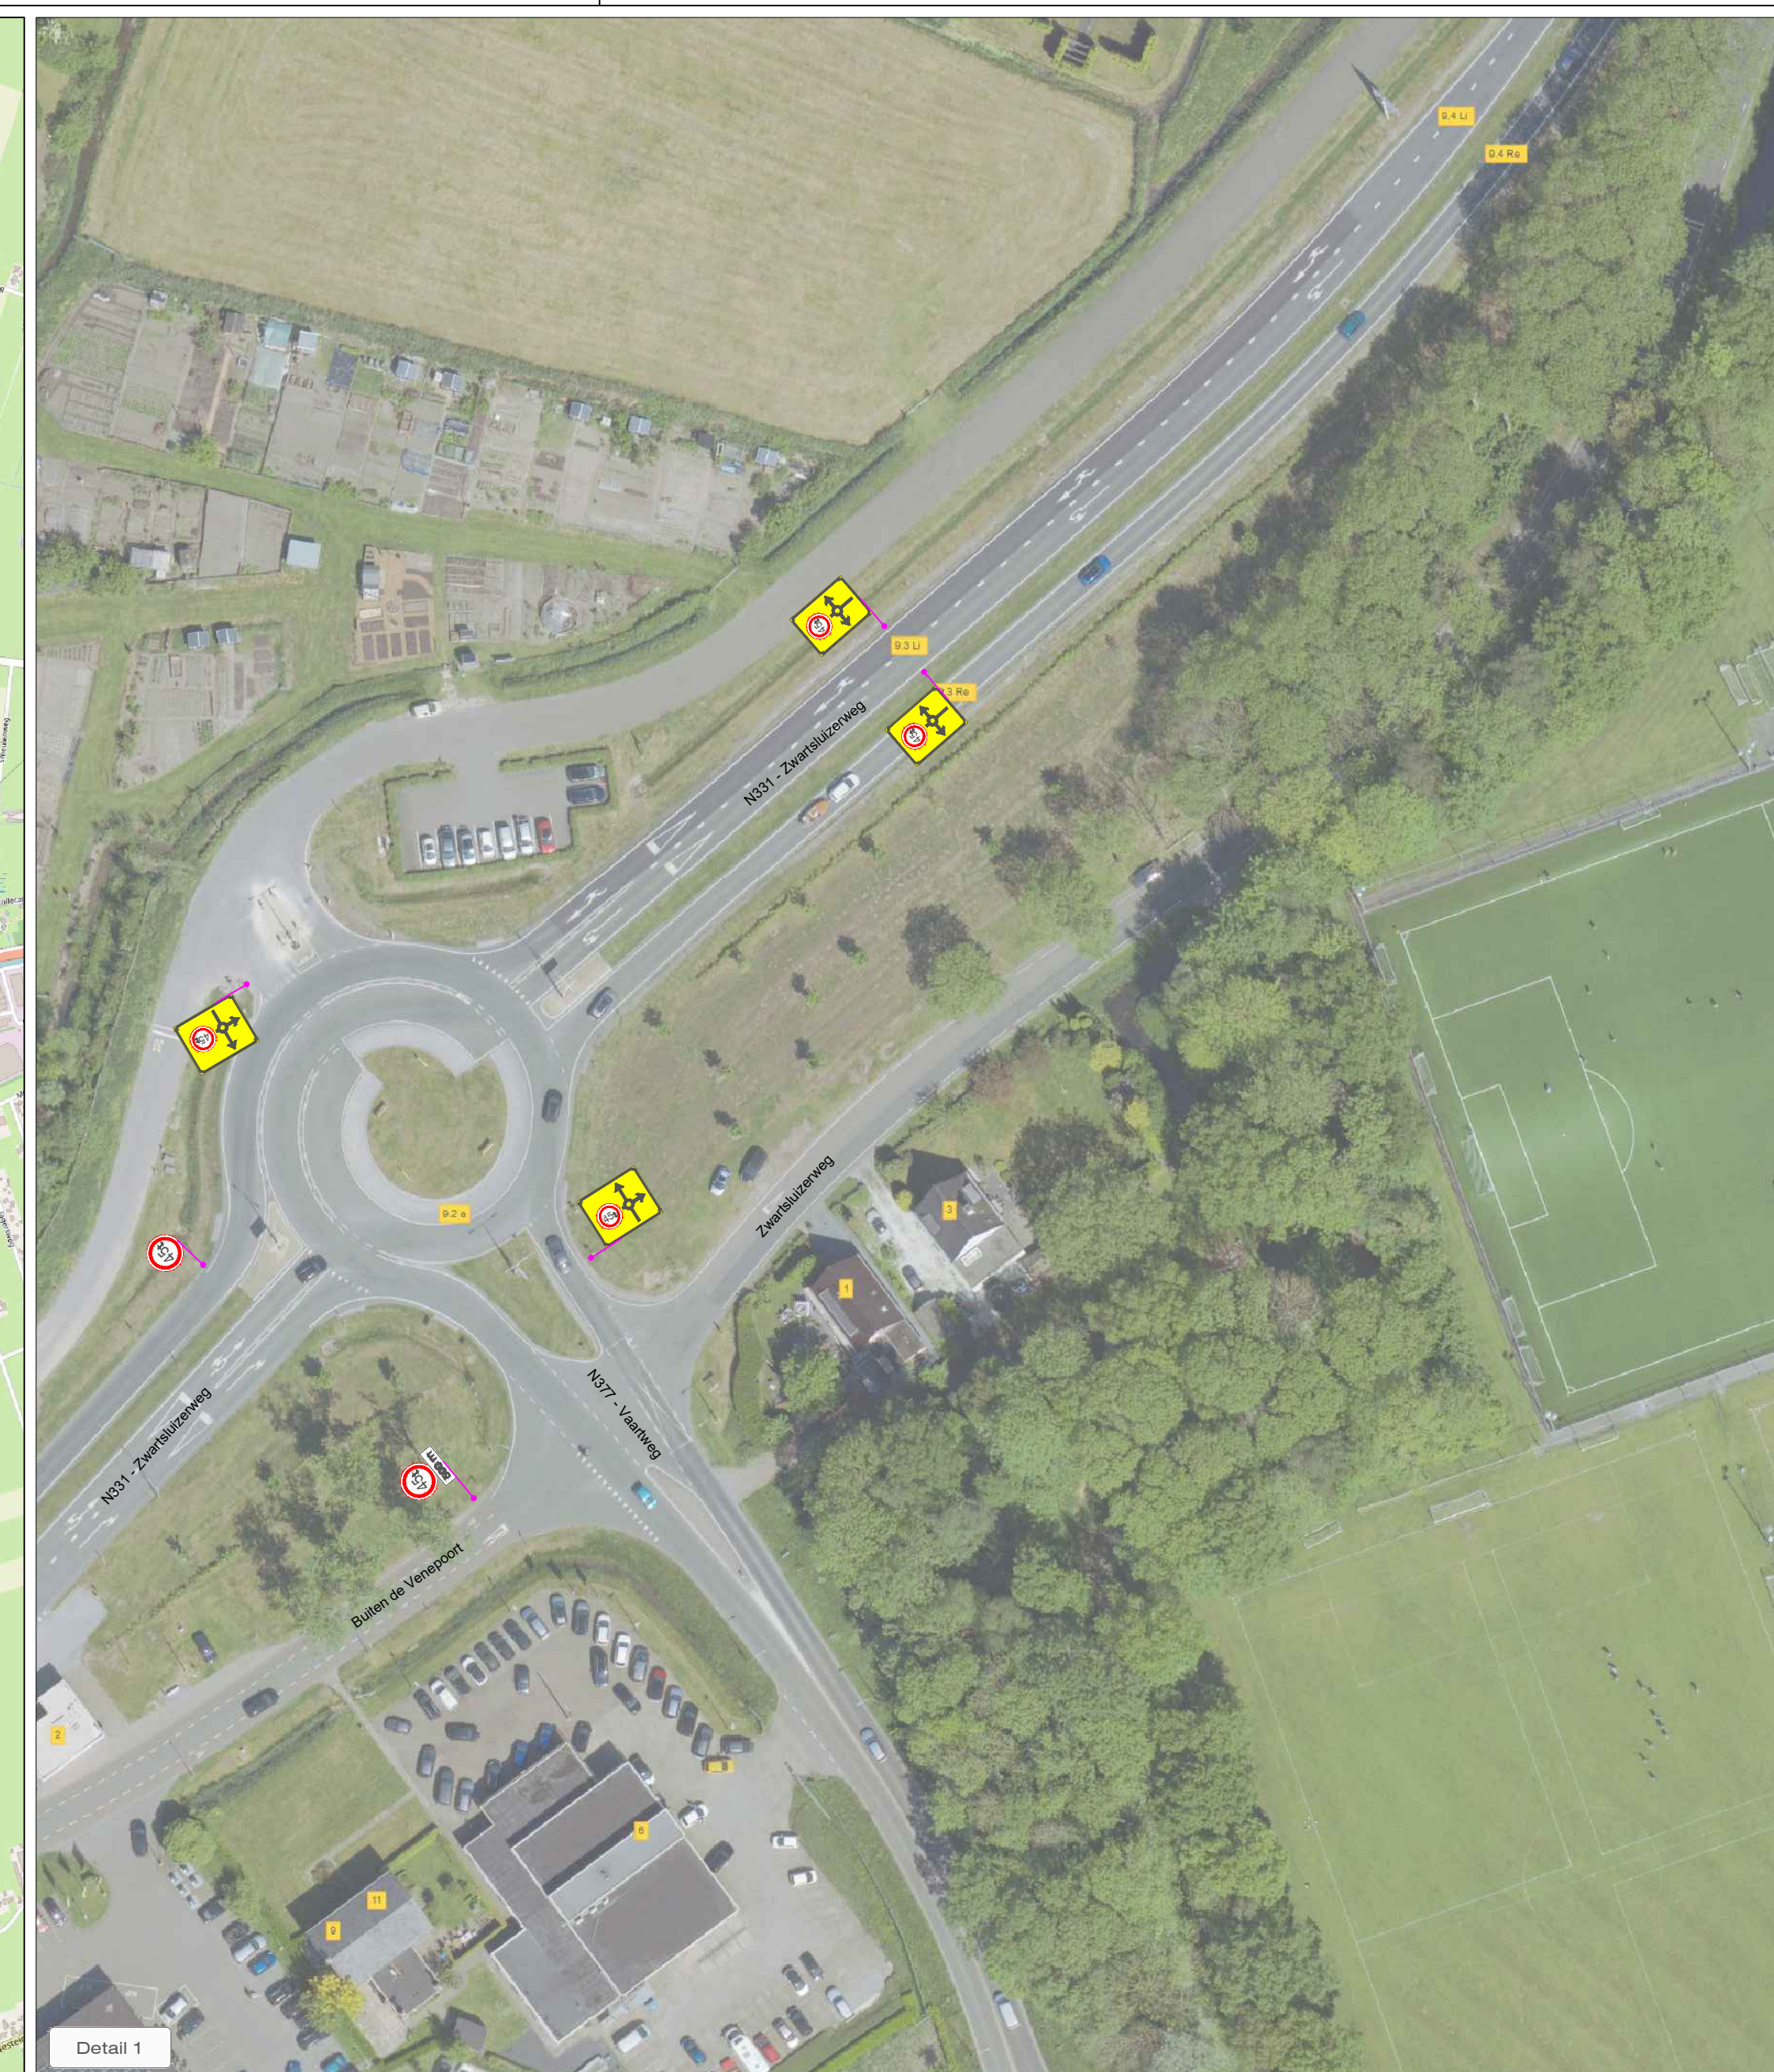


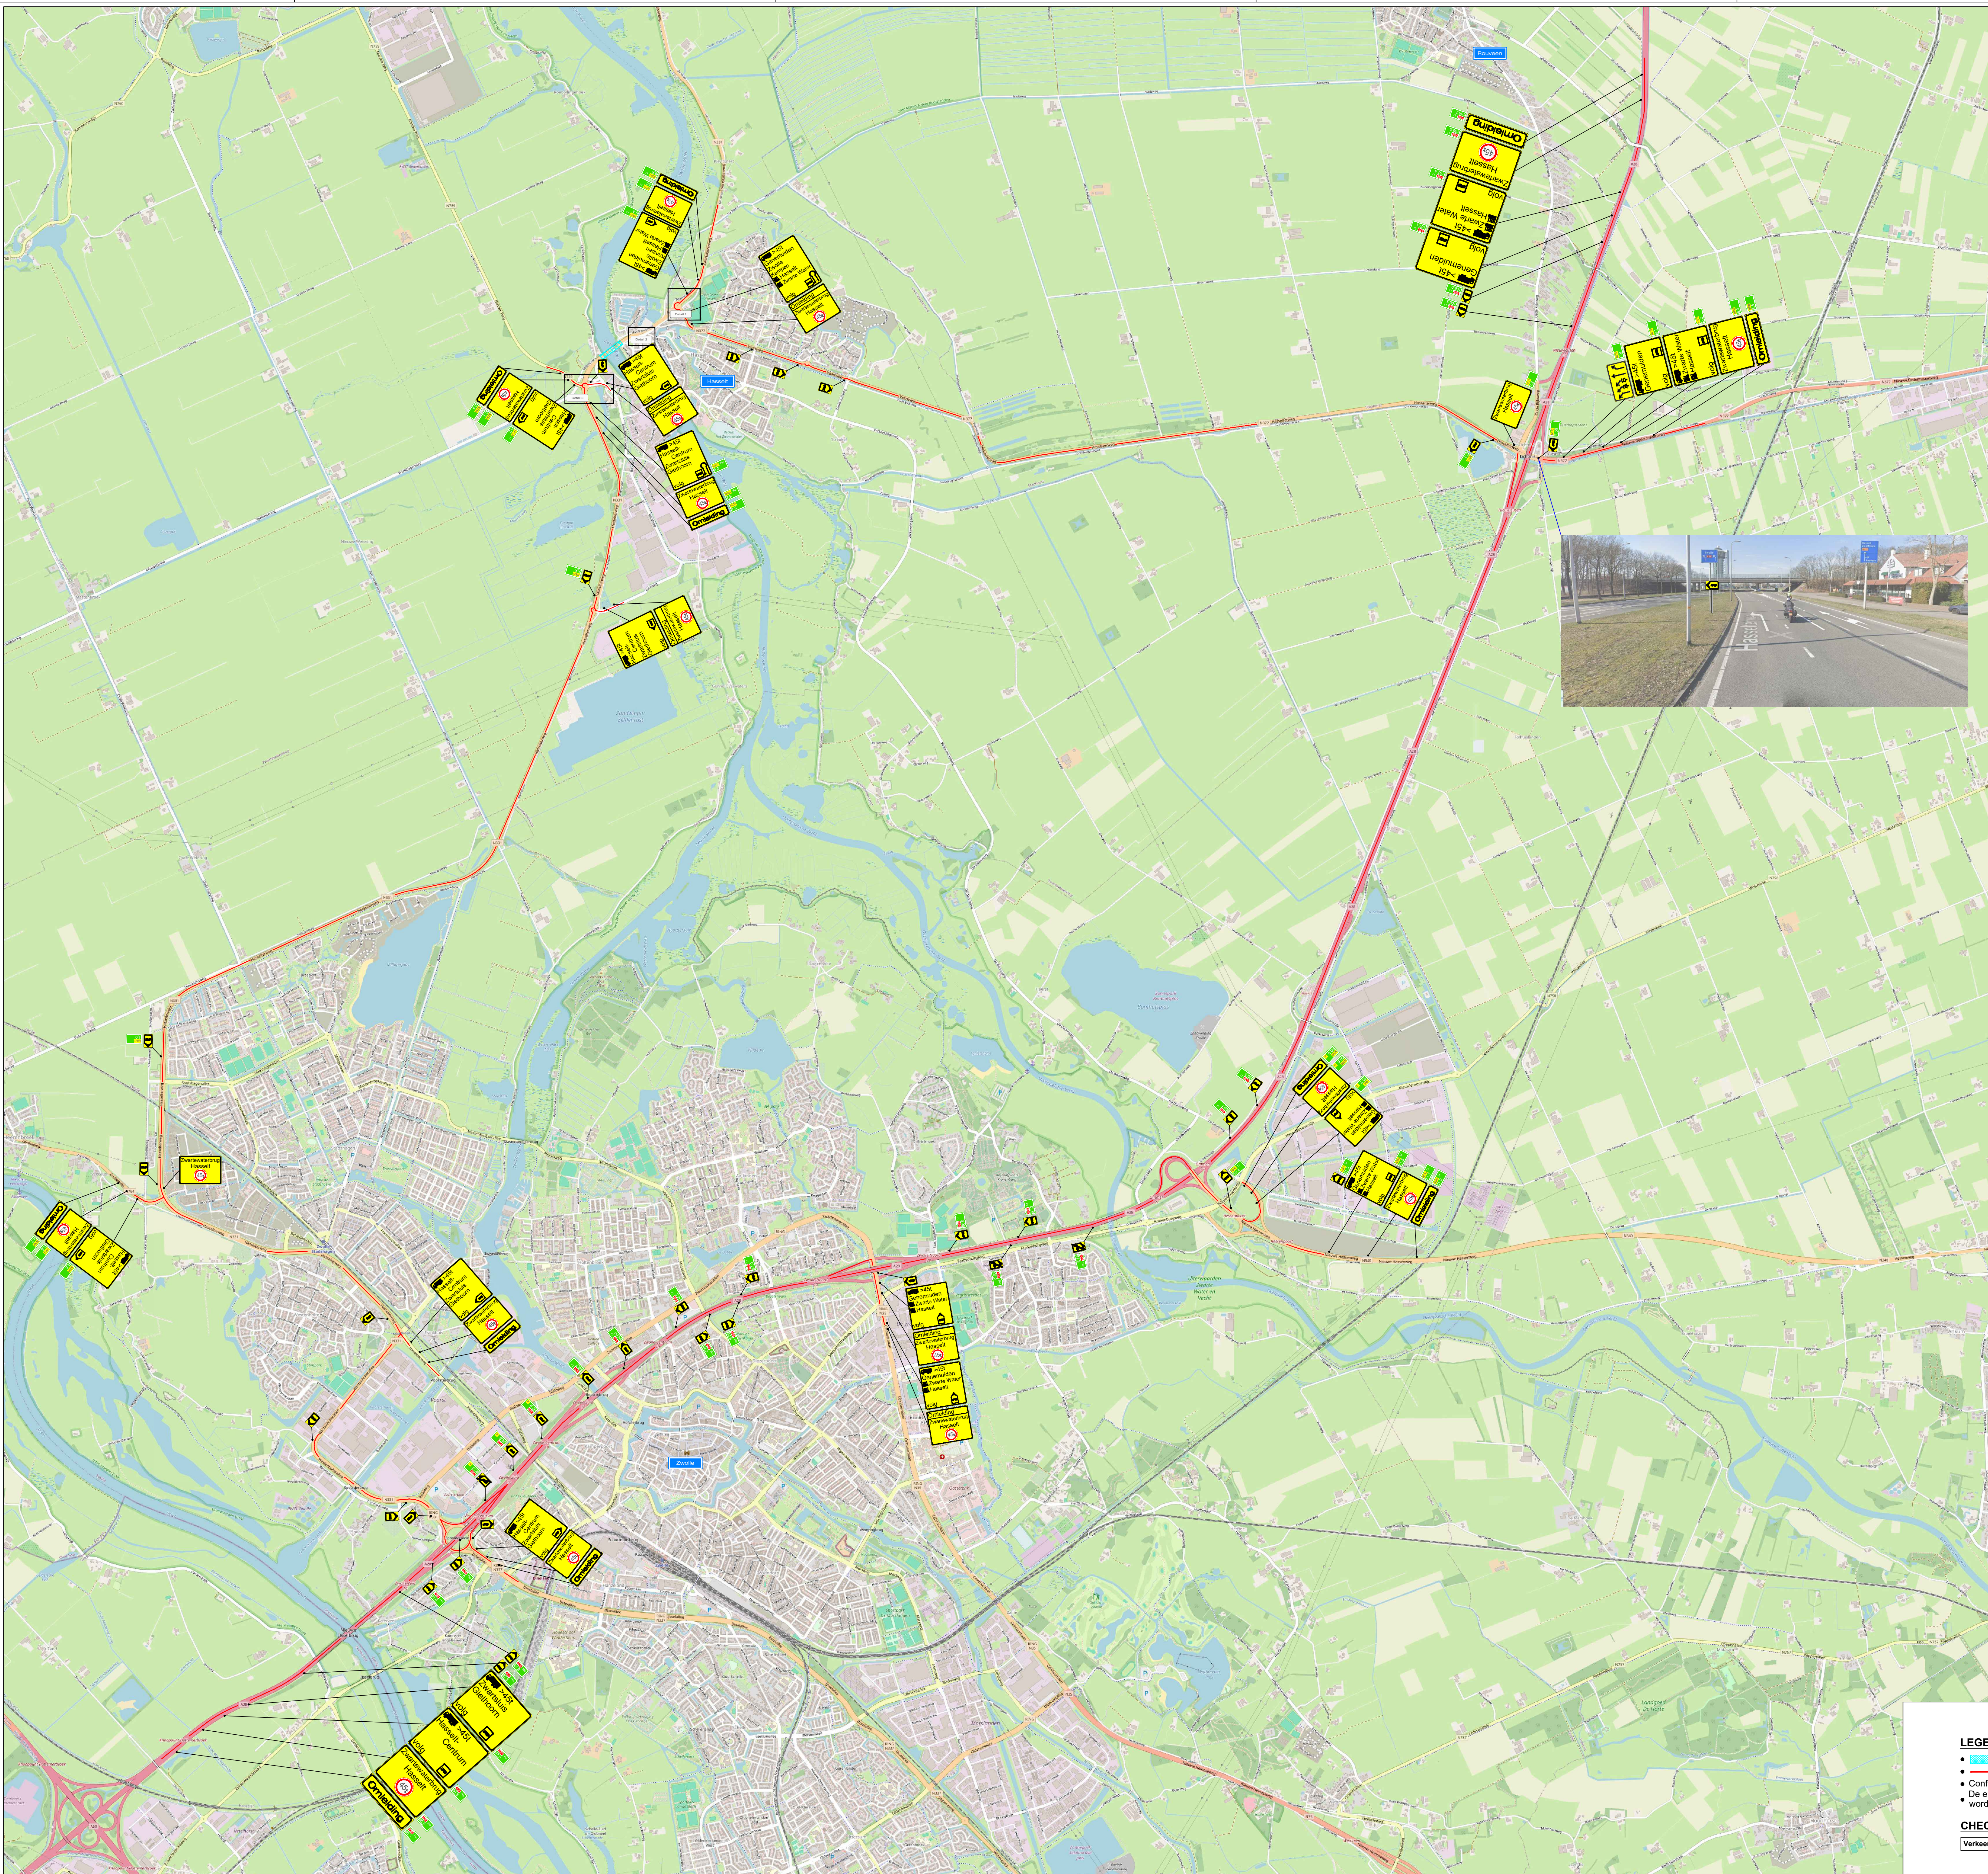

- LEGENDA**
-  Locatie stremming
 - Omleidingsroute
 -  Conflicterende bebording afplakken
 - De exacte plaatsing van de bebording wordt op locatie bepaald

CHECKLIST

Verkeersregelaar(s) ☐	Tijdelijke verlichting ☐	Barrier ☐
--	---	----------------------------------

OPDRACHTGEVER:  provincie Overijssel		DATUM: EJA 16-06-2025		PERIODE: MSC 16-06-2025 EJA 19-06-2025 VVD EJA 19-06-2025		PRAKTIJK: 	
PROJECT: Gewichtsbeperking N331 Zwartewaterbrug, Hasselt		DEFINITIEF					
Vestigings Rijswijk: Fahrenheltstraat 13 7461 JA RIJSWIJK		Vestigings Belien: De Hanielommen 13 7451 LK BELIEN		Vestigings Buschoten: Amersfoortse 3 3752 LR BUSCHOTEN		VERSIE: E	
PROJECT NR: R2526754		PROJECT NR: R2526754 KANTOR: NVT					

