



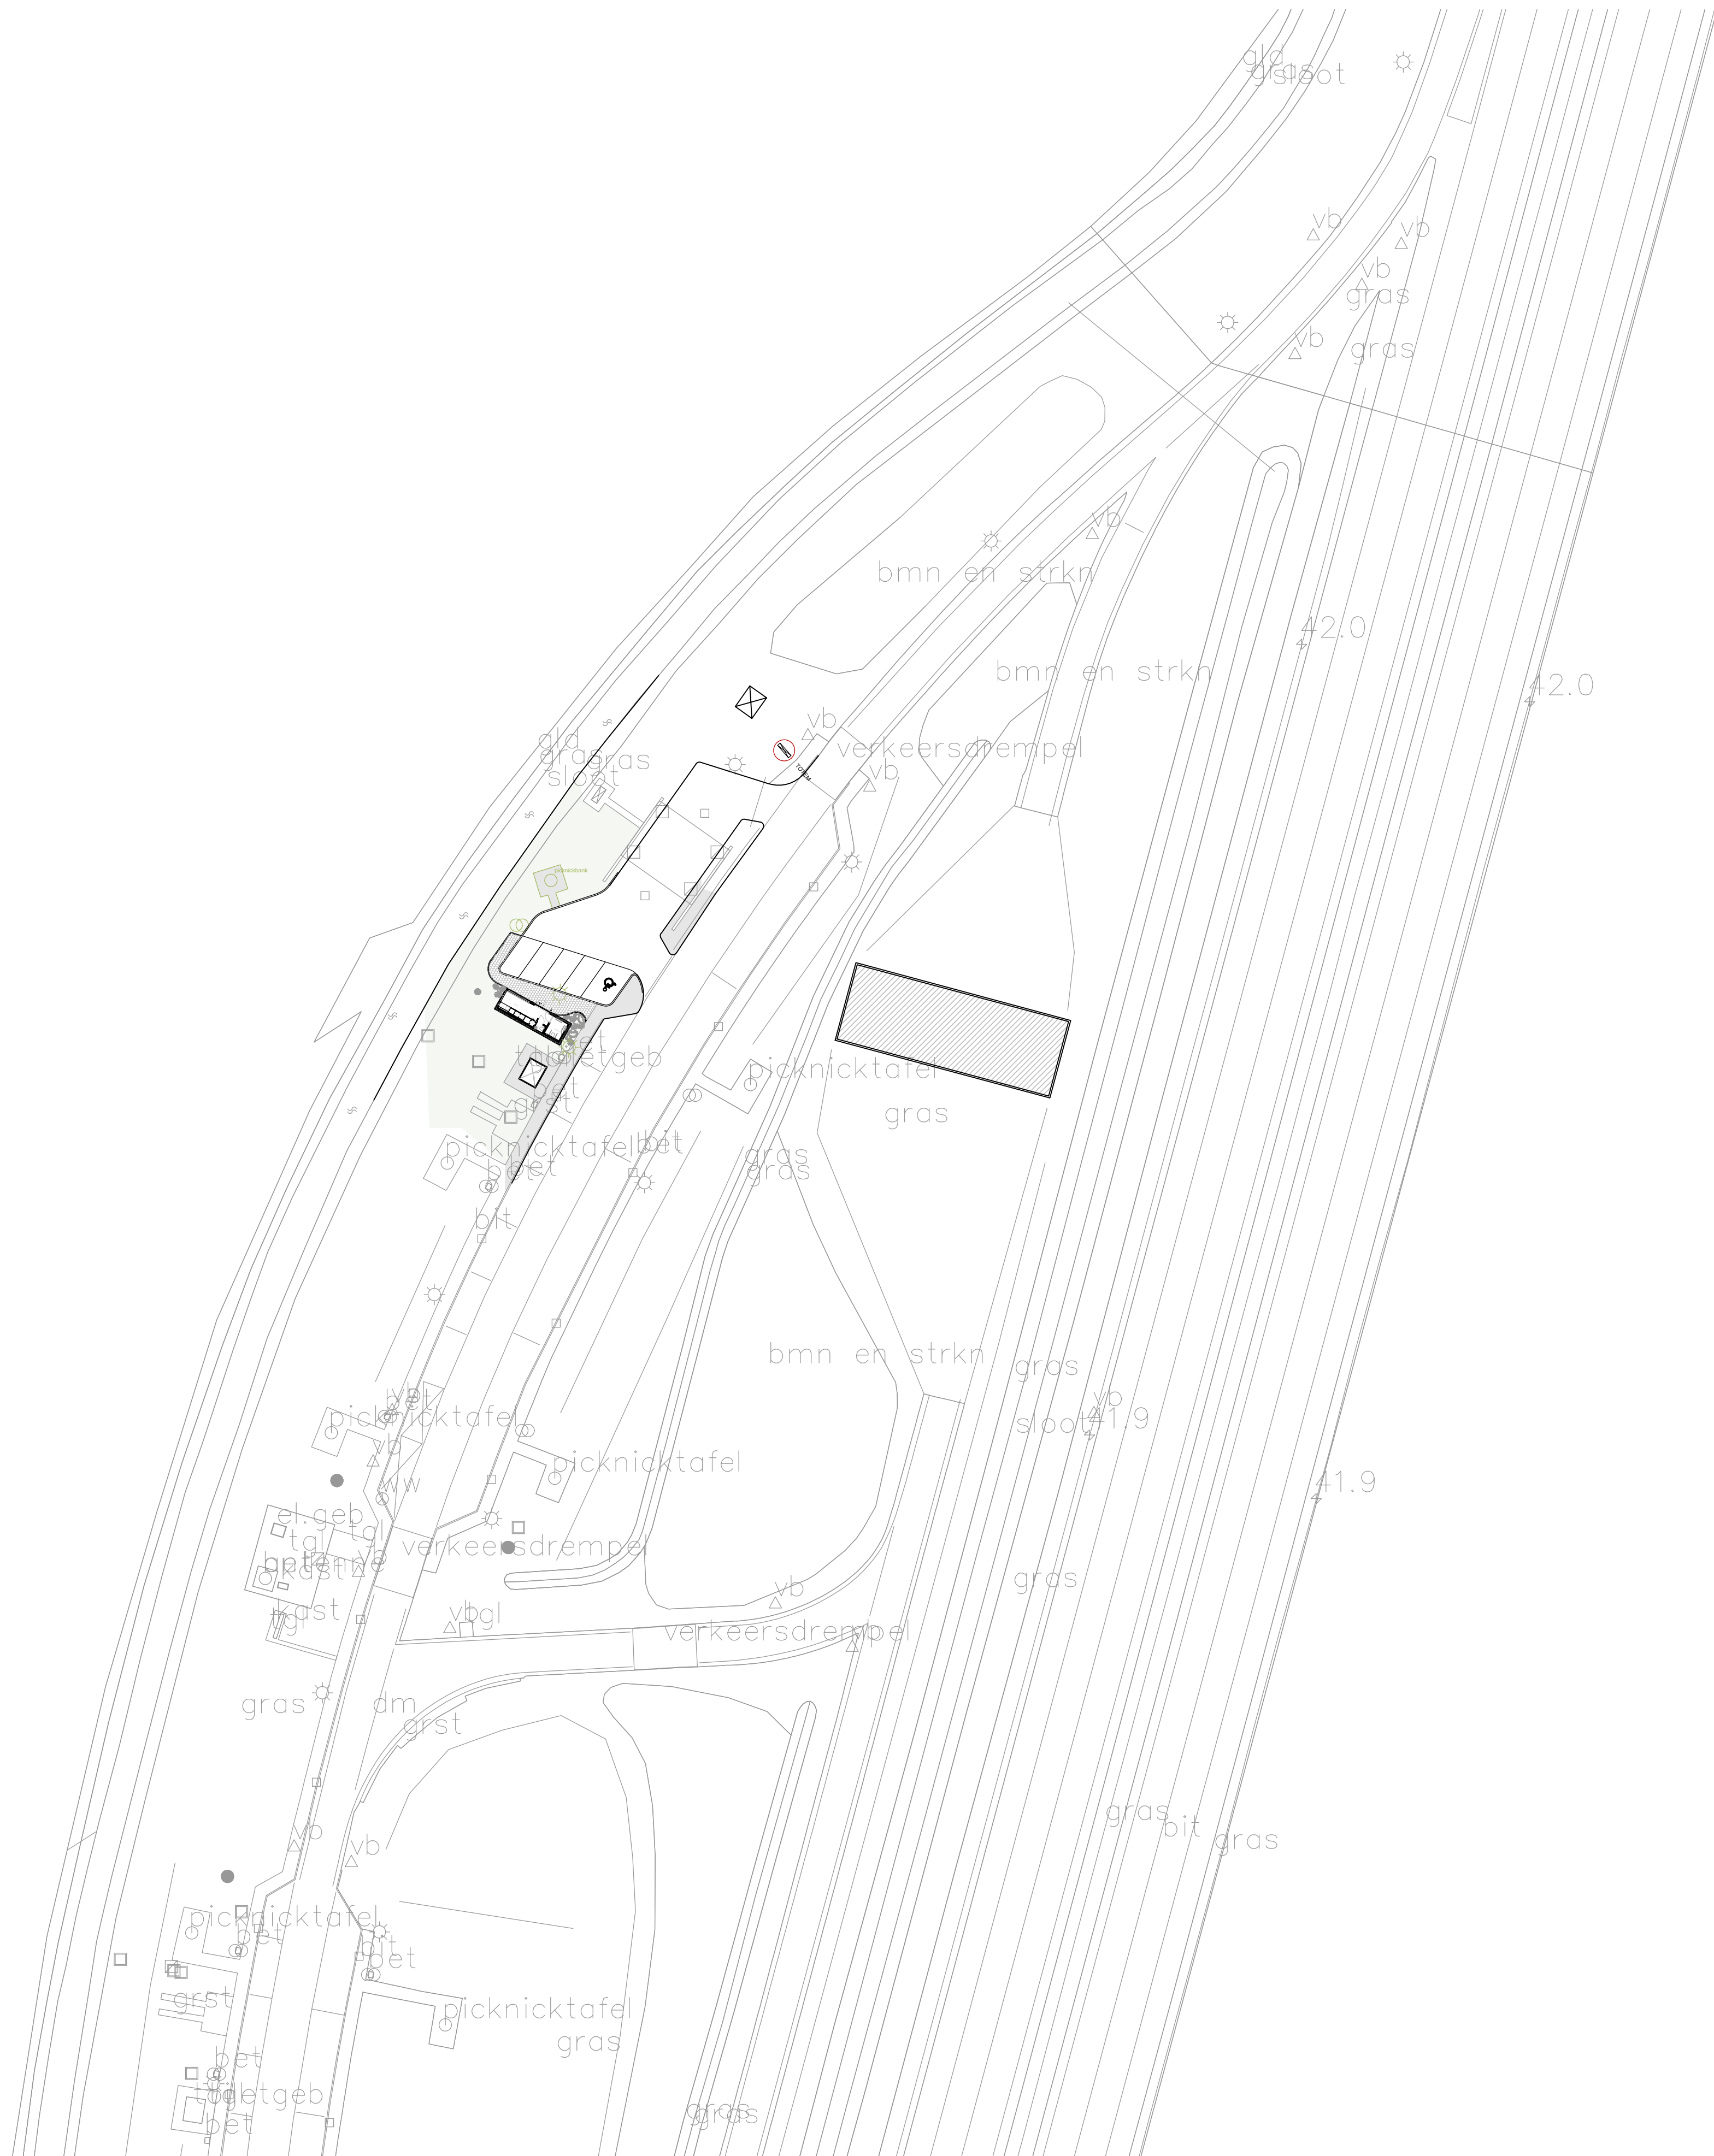


- | | | | | | |
|--|--------------|--|-------------------------|--|-------------------|
| | Gras | | Toekomstige uitbreiding | | Inpassing Fastned |
| | Voetpad | | Boom | | Te verwijderen |
| | Lantarenpaal | | Herplaatsing | | |
| | Verkeersbord | | | | |

Tekenaar: BvL
Versie: Definitief
Rev.1: 22-03-2025 / Toevoeging parkeervakken, herpositionering shop / BvL
Rev.2:
Rev.3:

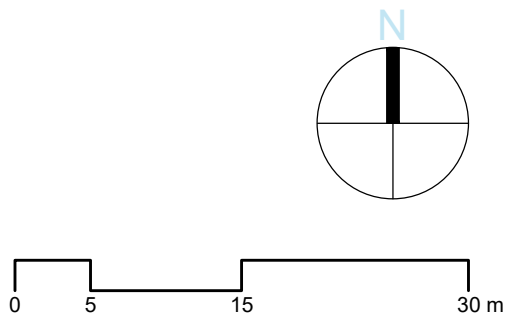

Locatie: 178. De Horn
Toevoeging: Definitief
Tekening: Situatie - Shop-T-01
Nummer: 31.178_FP_A1_1-500
Datum: 03/12/2024
Formaat: A1
Schaal: 1:500

Janneke Willemsen T: +31 (0)20 7100723, Amsterdam | T: +31 (0)20 7100316 | E: contact@fastned.nl

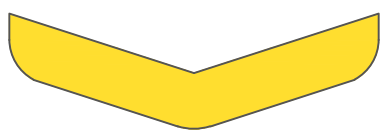

FASTNED

Deze tekening is in het bezit van Fastned BV. Zij mag niet zonder onze voorafgaande schriftelijke toestemming worden gebruikt, verspreid of aan derden worden verstrekt.