
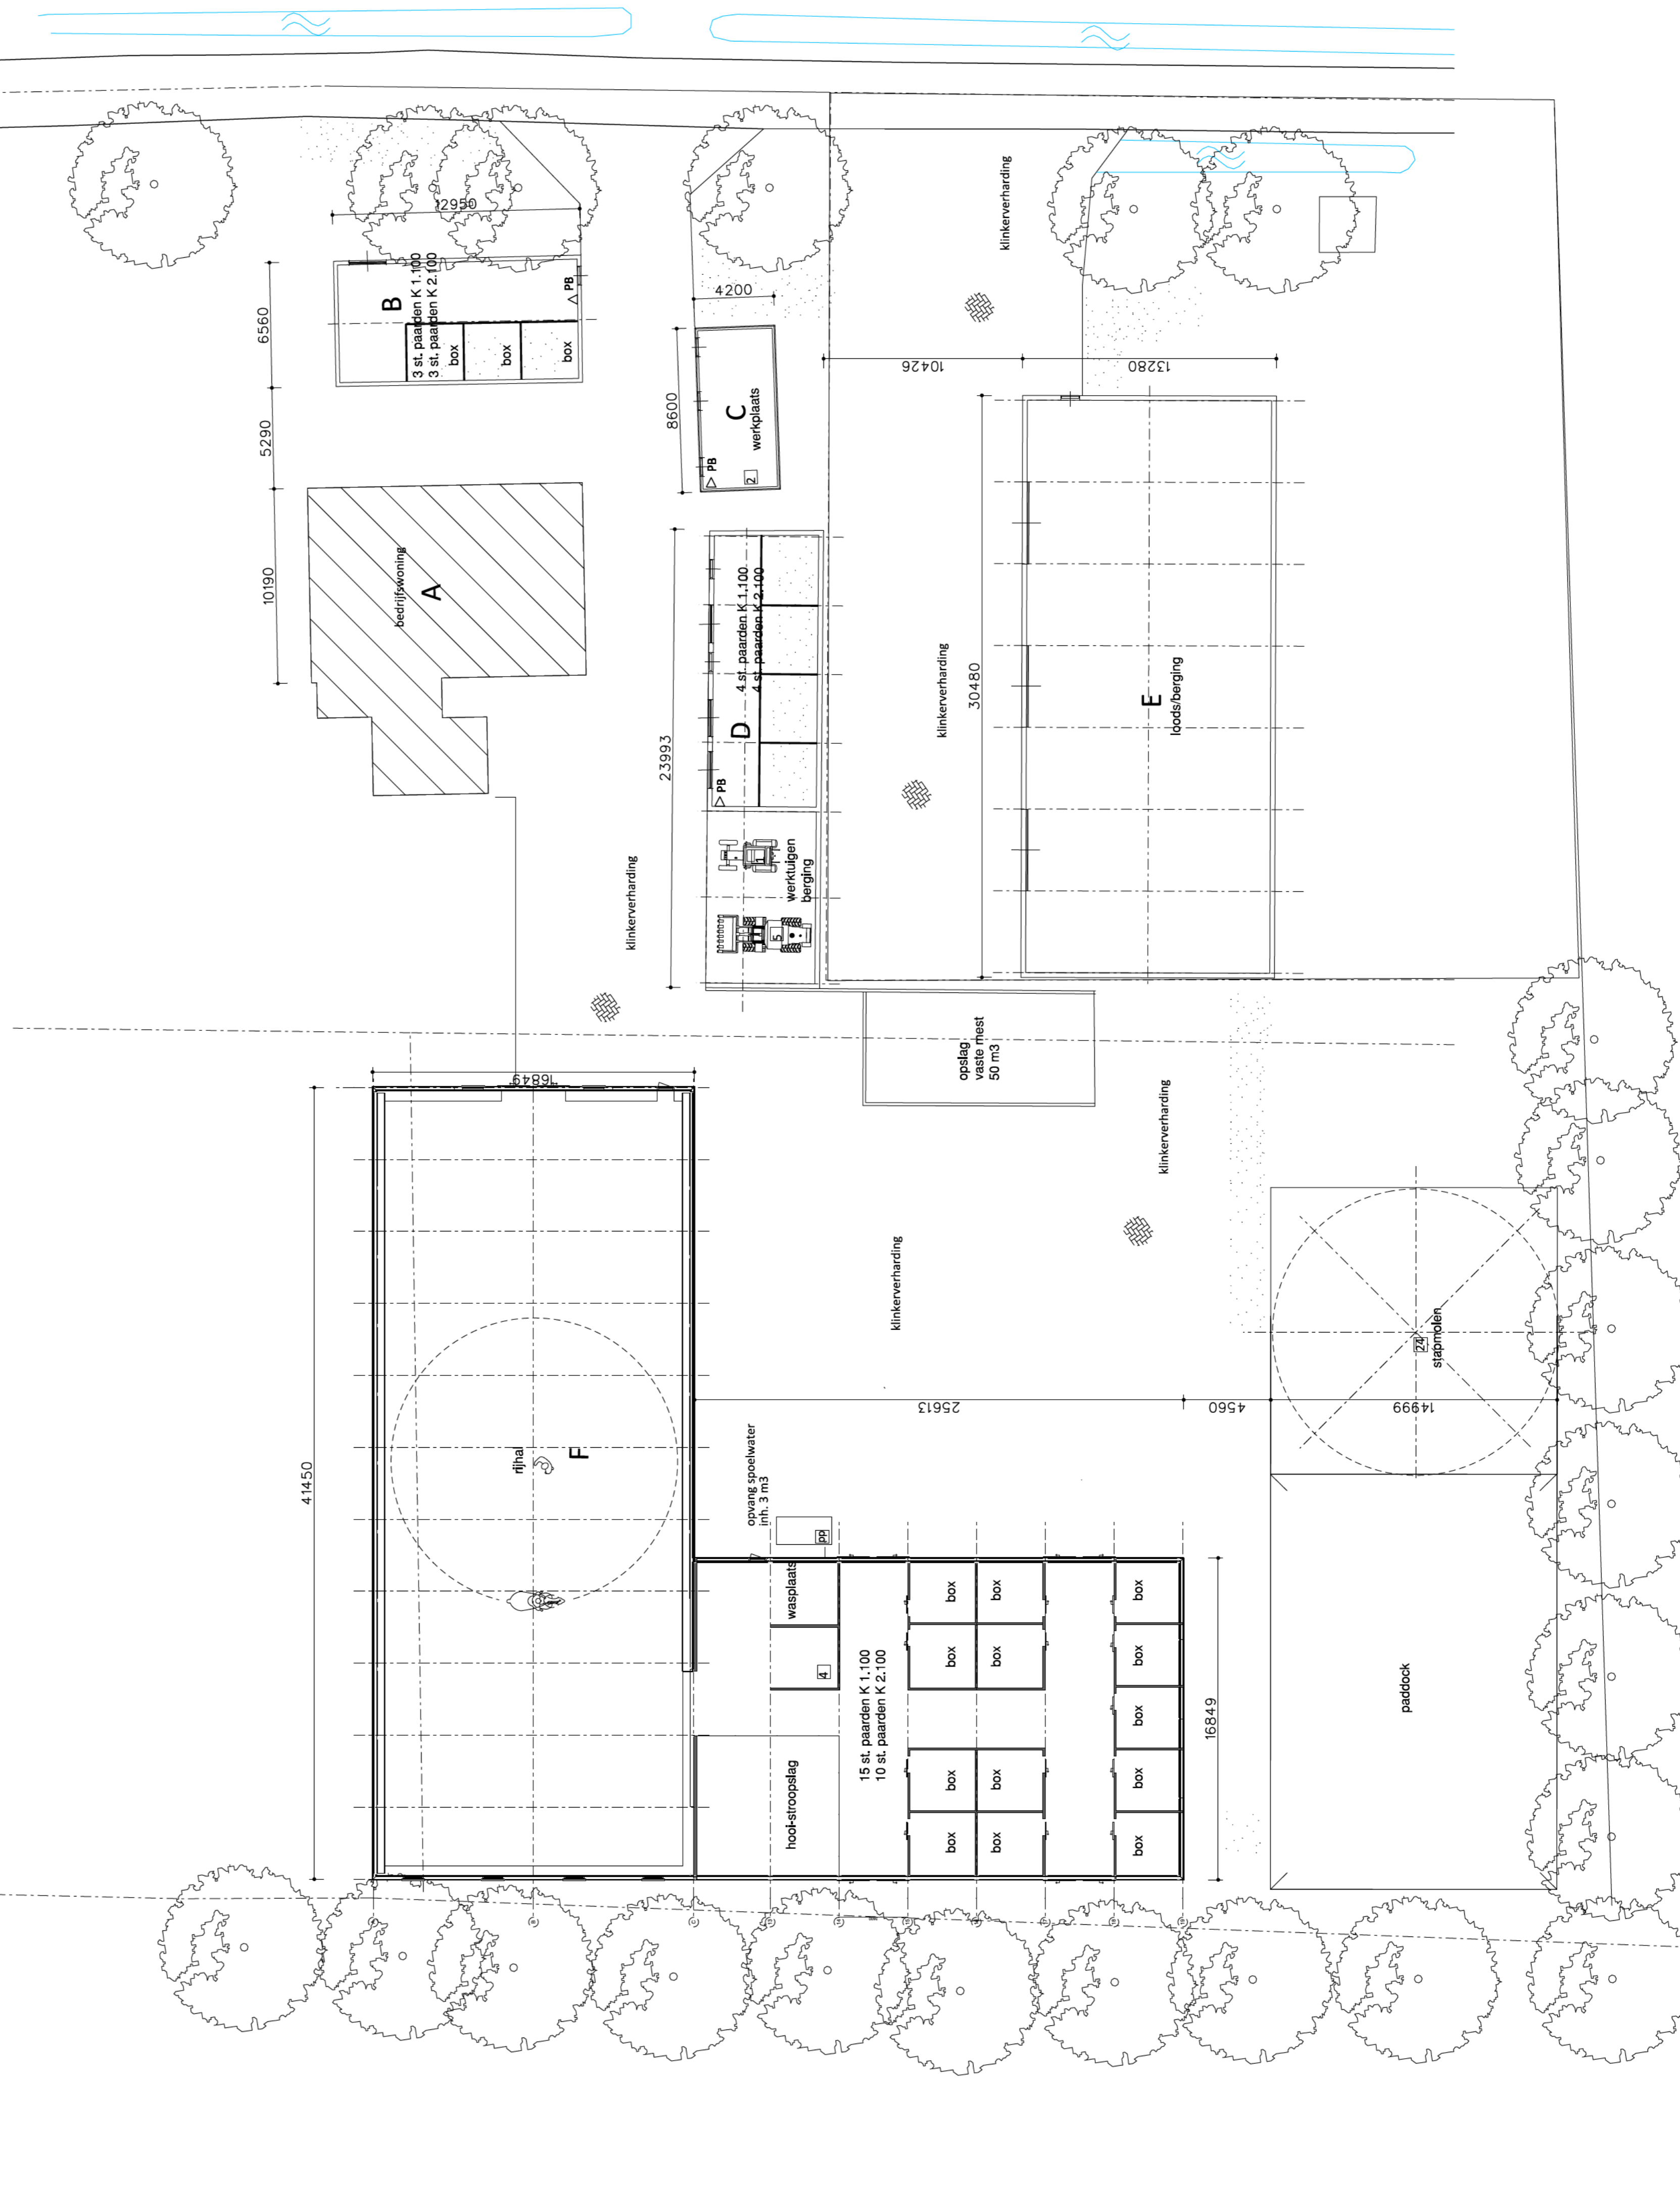


### Gebouwen

symbol	omschrijving	capaciteit
A	bedrijfswooning	-
B	paardenstal	3 st. paarden K 1.100 / 3 paarden K 2.100
C	werkplaats	-
D	machine berging/ paardenstal	4 st. paarden K 1.100 / 4 paarden K 2.100
E	loedsberging	-
F	rijhal	15 st. paarden K 1.100 / 10 paarden K 2.100

### Legenda

symbol	omschrijving	aantal	vermogen (kW p/st.)	eenheid
□ PP	pompout			
△ PB	poederblusser			
1	tractor	1	55	
2	handgereedschap	-	3	
3	motor stapmolen	1	0,9	
4	solarium	1	2	
5	shovel	1	45	

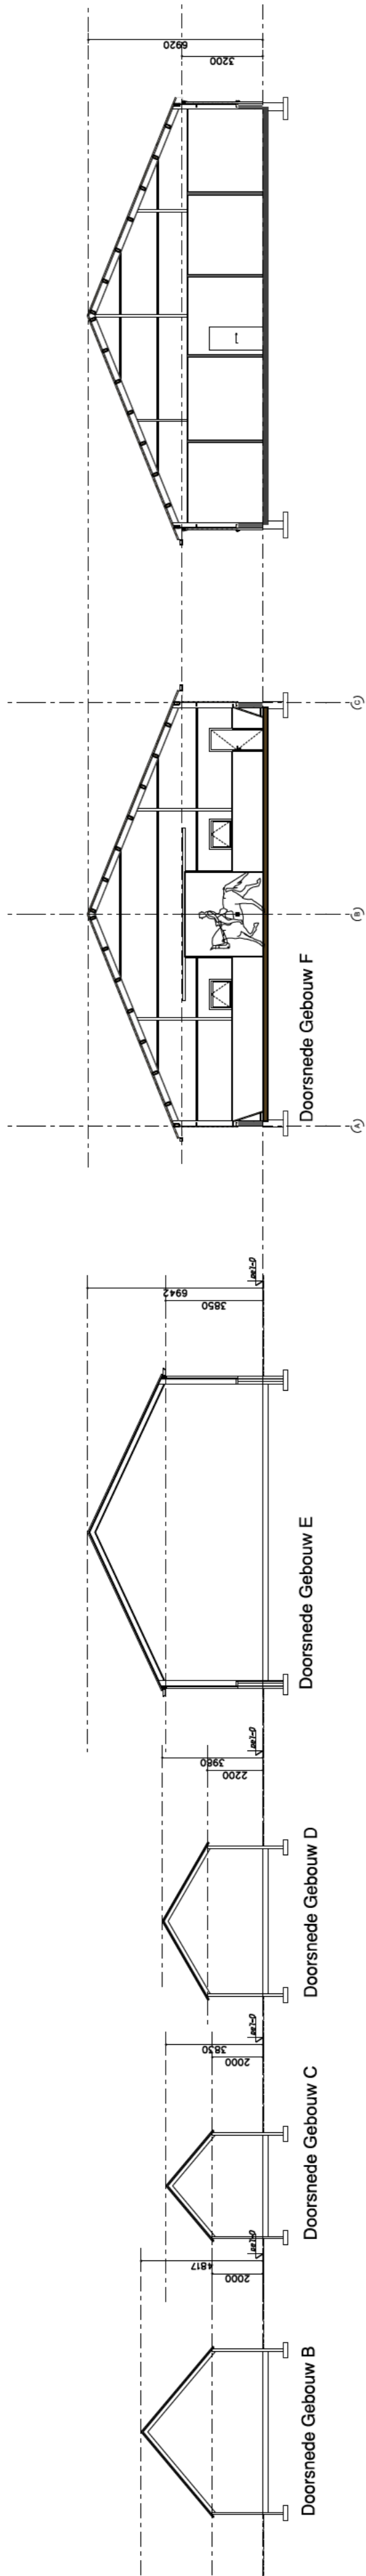

### Situatie

Katolie gemeente Barneveld  
 Sectie C  
 Nummer 7723,7724,2537,2538,2539

**PROJECT:** melding activiteitenbesluit  
**OPDRACHTGEVER:** XXXXXXXXXX  
**LOCATIE:** Horslerweg 6 te Kootwijkerbroek  
**ONDERDEEL:** bedrijfsplaattegrond maten voor de uitvoering in het werk controleren  
**SCHAAL:** 1:1000  
**GETEKEND:** TB  
**FORMAAT:** A3  
**DATUM:** 28-1-2020  
**WIJZIGING:**  
**PROJECTNUMMER:** XXXXXXXXXX  
 Blad 1 van 1

Van Westreenen Adviseurs  
 Anthonie Fokkerstraat 1a  
 3723 NP Barneveld  
 T: (0354) 4742 81  
 F: (0354) 4742 81  
 E: info@vanwestreenen.nl  
 Van Westreenen O&E  
 7113 JA Lelystad  
 T: (0544) 379 37  
 F: (0544) 378 84  
 E: info@vanwestreenen.nl