



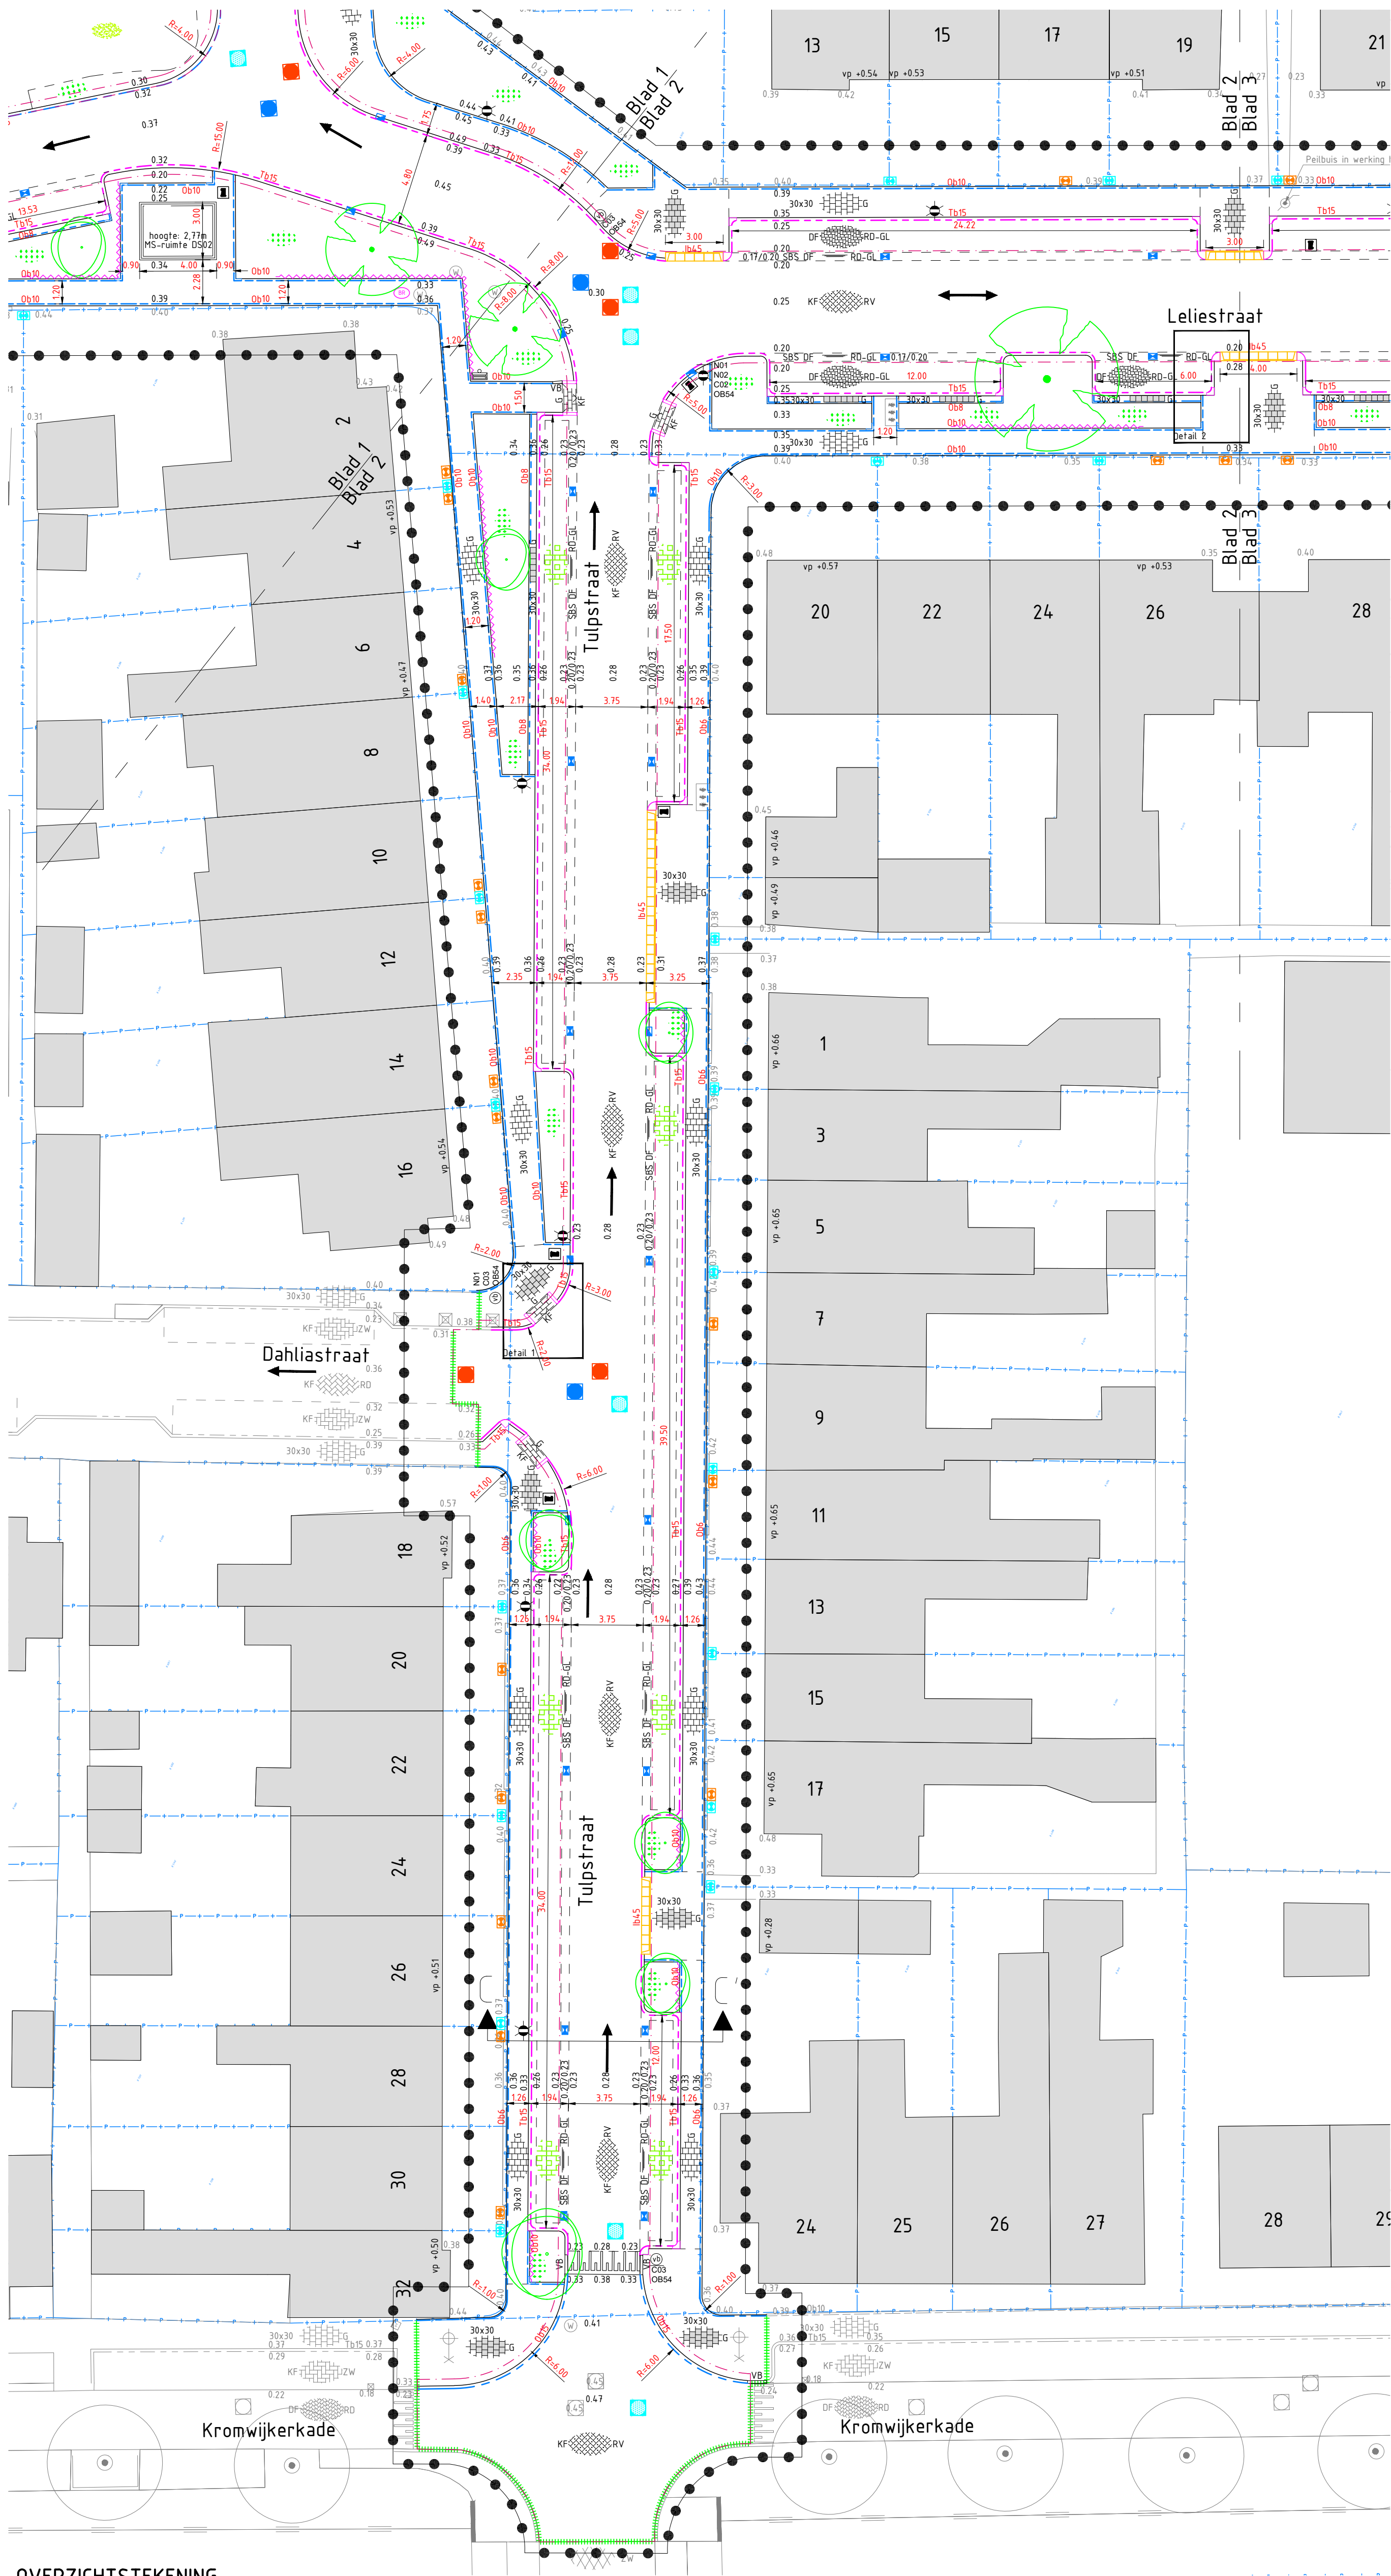


OVERZICHTSTEKENING SCHAAL 1:200

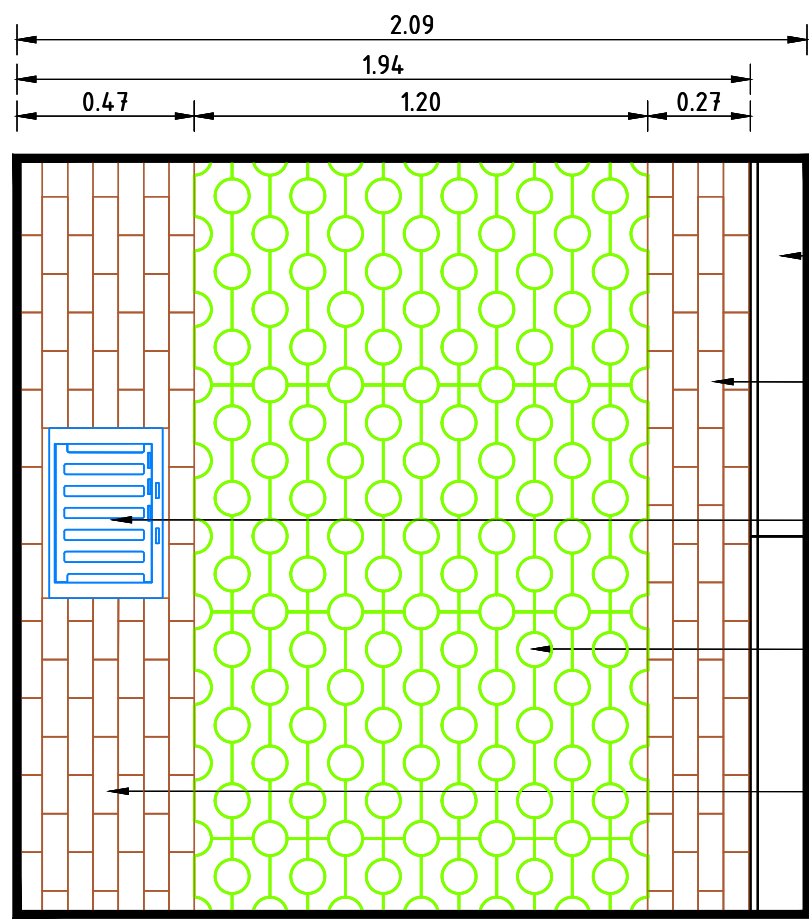

- TROTTOIRBAND
Trottoirbanden 13/15 x 25 cm
Kleur: standaard lichtgrijs
- PARKEERSTROOK
Hergebruik SBS DF, halfsteensverband
Kleur: rood genuanceerd
- STRAATKOLK
Q-line Classic STR 9737/85 GB1 Z30
met ES-vergrendeling
- PARKEERSTROOK
Grasbetontegels vlak met ronde gaten 60 x 40 x 10 cm
Kleur: grijs
- MOLGOOT - 7 strekken
Hergebruik SBS DF, halfsteensverband
Kleur: rood genuanceerd

LEGENDA

- Werkgrens
- Bebouwing
- Kadastrale grens
- Pagina overgang
- Overgang binnen pagina
- Vloerpeil woningen
- Bestaande hoogtes
- Bestaande inrichting
- Bestaande materiaalscheiding
- Bestaande cultuurscheiding
- Bestaande opstulbanden 10 x 20 cm
- Bestaande trottoirbanden 13/15 x 25 cm
- Bestaande inritblokken 750 x 500 x 180 mm
- Bestaande asfalt rijweg, zwart
- Bestaande asfalt fietsstrook, zwart asfalt rode coating
- Bestaande betontegels, halfsteensverband, 30 x 30 x 6 cm, grijs
- Bestaande betontegels, halfsteensverband, 30 x 30 x 8 cm, grijs
- Bestaande BSS, keperverband, KF, grijs
- Bestaande BSS, keperverband, KF, rood
- Bestaande BSS, elleboogverband, KF, zwart
- Bestaande BSS, halfsteensverband, KF, geel
- Bestaande SBS, keperverband, KF, rood genuanceerd
- Bestaande SBS, keperverband, DF, RD
- Bestaande SBS, halfsteensverband, DF, geel
- Bestaande SBS, keperverband, WF, rood
- Bestaande boom
- Bestaande heesters
- Bestaand gazon
- Bestaande HWA/ DWA inspectieput met putrand
- Bestaande trottoirkolk
- Bestaande straatkolk
- Bestaande straatpot water
- Bestaande brandkraan
- Bestaande peilbuis
- Bestaande trafokast
- Bestaande afvalbak
- Bestaande anti-parkeerbol
- Bestaande kunststof paal
- Bestaande lichtmast met uihouder
- Bestaande rioolkast
- Nieuwe verbandscheiding
- Nieuwe materiaalscheiding
- Nieuwe cultuurscheiding
- Nieuwe fundering menggranulaat 0/315 mm
- Aanleggrens
- Nieuwe hoogtes
- Aanbrengen opstulbanden 6 x 20 cm, standaard grijs
- Aanbrengen opstulbanden 8 x 20 cm, standaard grijs (langs uitstapstrook)
- Aanbrengen opstulbanden 10 x 20 cm, standaard grijs
- Aanbrengen opstulbanden 15 x 25 cm, standaard grijs
- Aanbrengen opstulbanden 15 x 40 cm, standaard grijs
- Aanbrengen trottoirbanden 13/15 x 25 cm, standaard grijs
- Aanbrengen verloopband 13/15 x 25 cm naar 15 x 25 cm, standaard grijs
- Aanbrengen verloopband 13/15 x 25 cm naar 10 x 12 cm, standaard grijs
- Aanbrengen inritverband, standaard grijs
- Aanbrengen inritblokken 45 x 16 x 50 cm, standaard grijs
- Aanbrengen inritblokken 75 x 18 x 50 cm, standaard grijs
- Aanbrengen sinusdrenpel BSS, KF, wit-zwart
- ZW Aanbrengen zwart asfalt, rijweg Chrysantstraat
- RD Aanbrengen zwart asfalt met rode coating fietsstrook, Chrysantstraat
- 30x30 G Aanbrengen betontegels 30 x 30 x 6 cm, halfsteensverband, standaard grijs, voetpad
- 30x30 G Aanbrengen betontegels 30 x 30 x 8 cm, stroomverband, standaard grijs, uitstapstrook
- 30x30 G Aanbrengen betontegels 30 x 30 x 8 cm, halfsteensverband, standaard grijs, voetpad overrijdbaar
- KF G-H Aanbrengen BSS, keperverband grijs, rijweg Asterstraat
- KF G-H Aanbrengen BSS, halfsteensverband, grijs, mindervalide opritten
- KF G-H Aanbrengen BSS, elleboogverband, KF, grijs, Chrysantstraat x Leliestraat
- KF RV Aanbrengen SBS, KF, halfsteensverband, Ravenna KK80 AL-12
- KF RV Aanbrengen SBS KF, keperverband, Ravenna KK80 AL-12
- KF RD-GL Aanbrengen SBS KF keperverband, roodgeel genuanceerd, hergebruik
- DF RD-GL Aanbrengen SBS DF, elleboogverband, roodgeel genuanceerd, hergebruik
- WF RD-ZW Aanbrengen BSS WF, keperverband, rood-zwart genuanceerd, hergebruik
- Aanbrengen vlakke grasbetontegels 40 x 60 x 10 cm, grijs
- SBS DF RD-GL Aanbrengen SBS DF, halfsteensverband in molgoot (7 strekken) roodgeel genuanceerd, hergebruik
- Aanbrengen thermoplast markering 1-1 10 cm breed
- Aanbrengen straatkolk Q-line Classic STR 9737/85 GB1 Z30 met ES-vergrendeling
- Aanbrengen trottoirkolk Q-line Max TRK-4717/90 met ES-vergrendeling
- Aanbrengen lichtmast paaltop 4 meter: FRIZA 5119 Schröder
- Aanbrengen kunststof diamantkoppaal
- Aanbrengen afvalbak, hergebruik
- Aanbrengen verkeersbordpaal incl. bebording, hergebruik
- Aanbrengen regel 'opstelplaats rolcontainers'
- Aanbrengen kunstwerk
- Aanbrengen boom, grootte en soortkeuze zie beplantingsplan
- Aanbrengen heesters, soortkeuze zie beplantingsplan
- Aanbrengen gazon met bollen, soortkeuze zie beplantingsplan
- Aanbrengen haag, soortkeuze zie beplantingsplan
- Aanbrengen wortelscherm

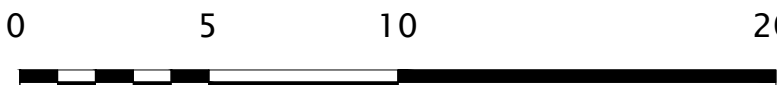

Reconstructie LTN—straat
Aanlegtekening
Gedeelte Tulpstraat
DEFINITIEF

getekend: D. Clasener	par.: E. Rodewijk	datum: 31-03-2025	school: 1:200	formaat: A1	blad 3	van 2 bladen
gecontroleerd:		datum: 31-03-2025	tekeningnr: 600.52-06-06-001.32			

Afdeling Realisatie en Beheer, Blekerijlaan 14, Postbus 45, 3440 AA Woerden, T: 0348 428911, F: 0348 424108, I: www.woerden.nl
© copyright gemeente Woerden.