
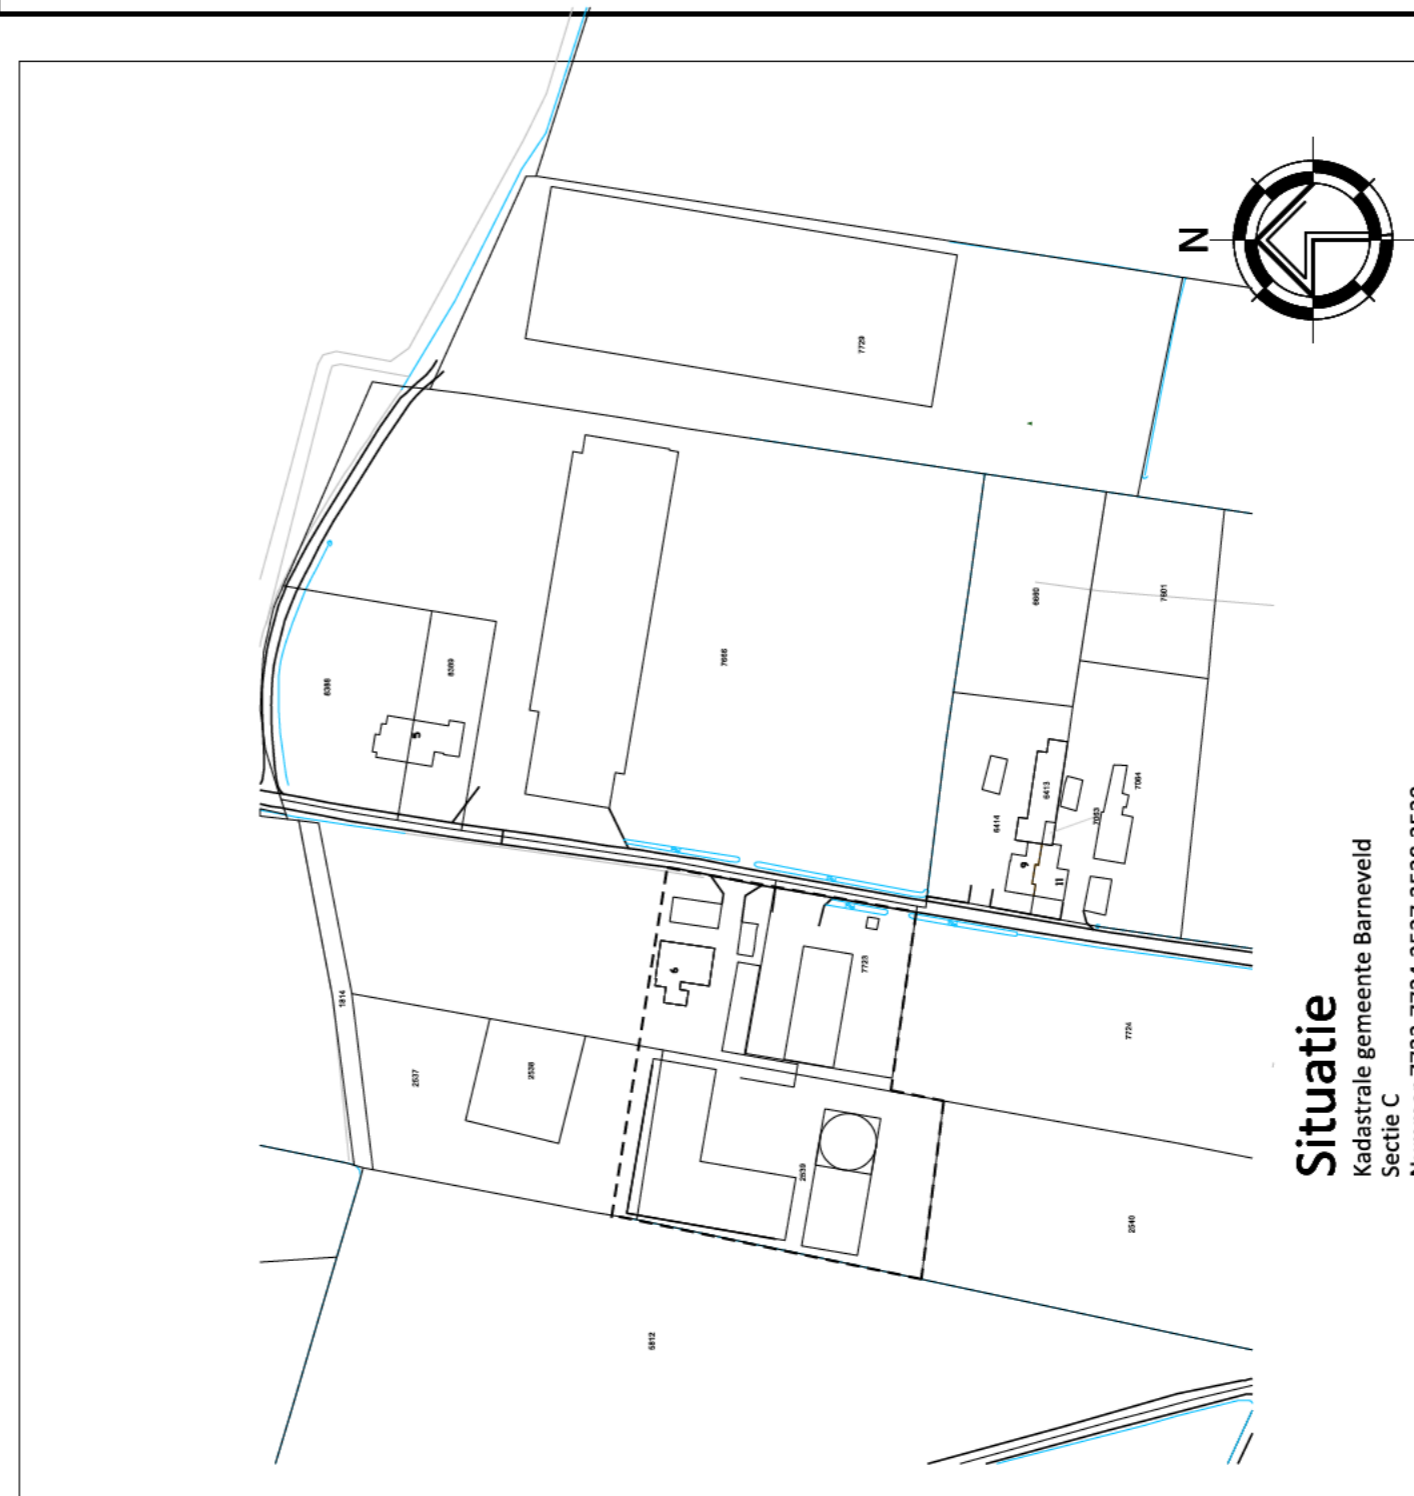
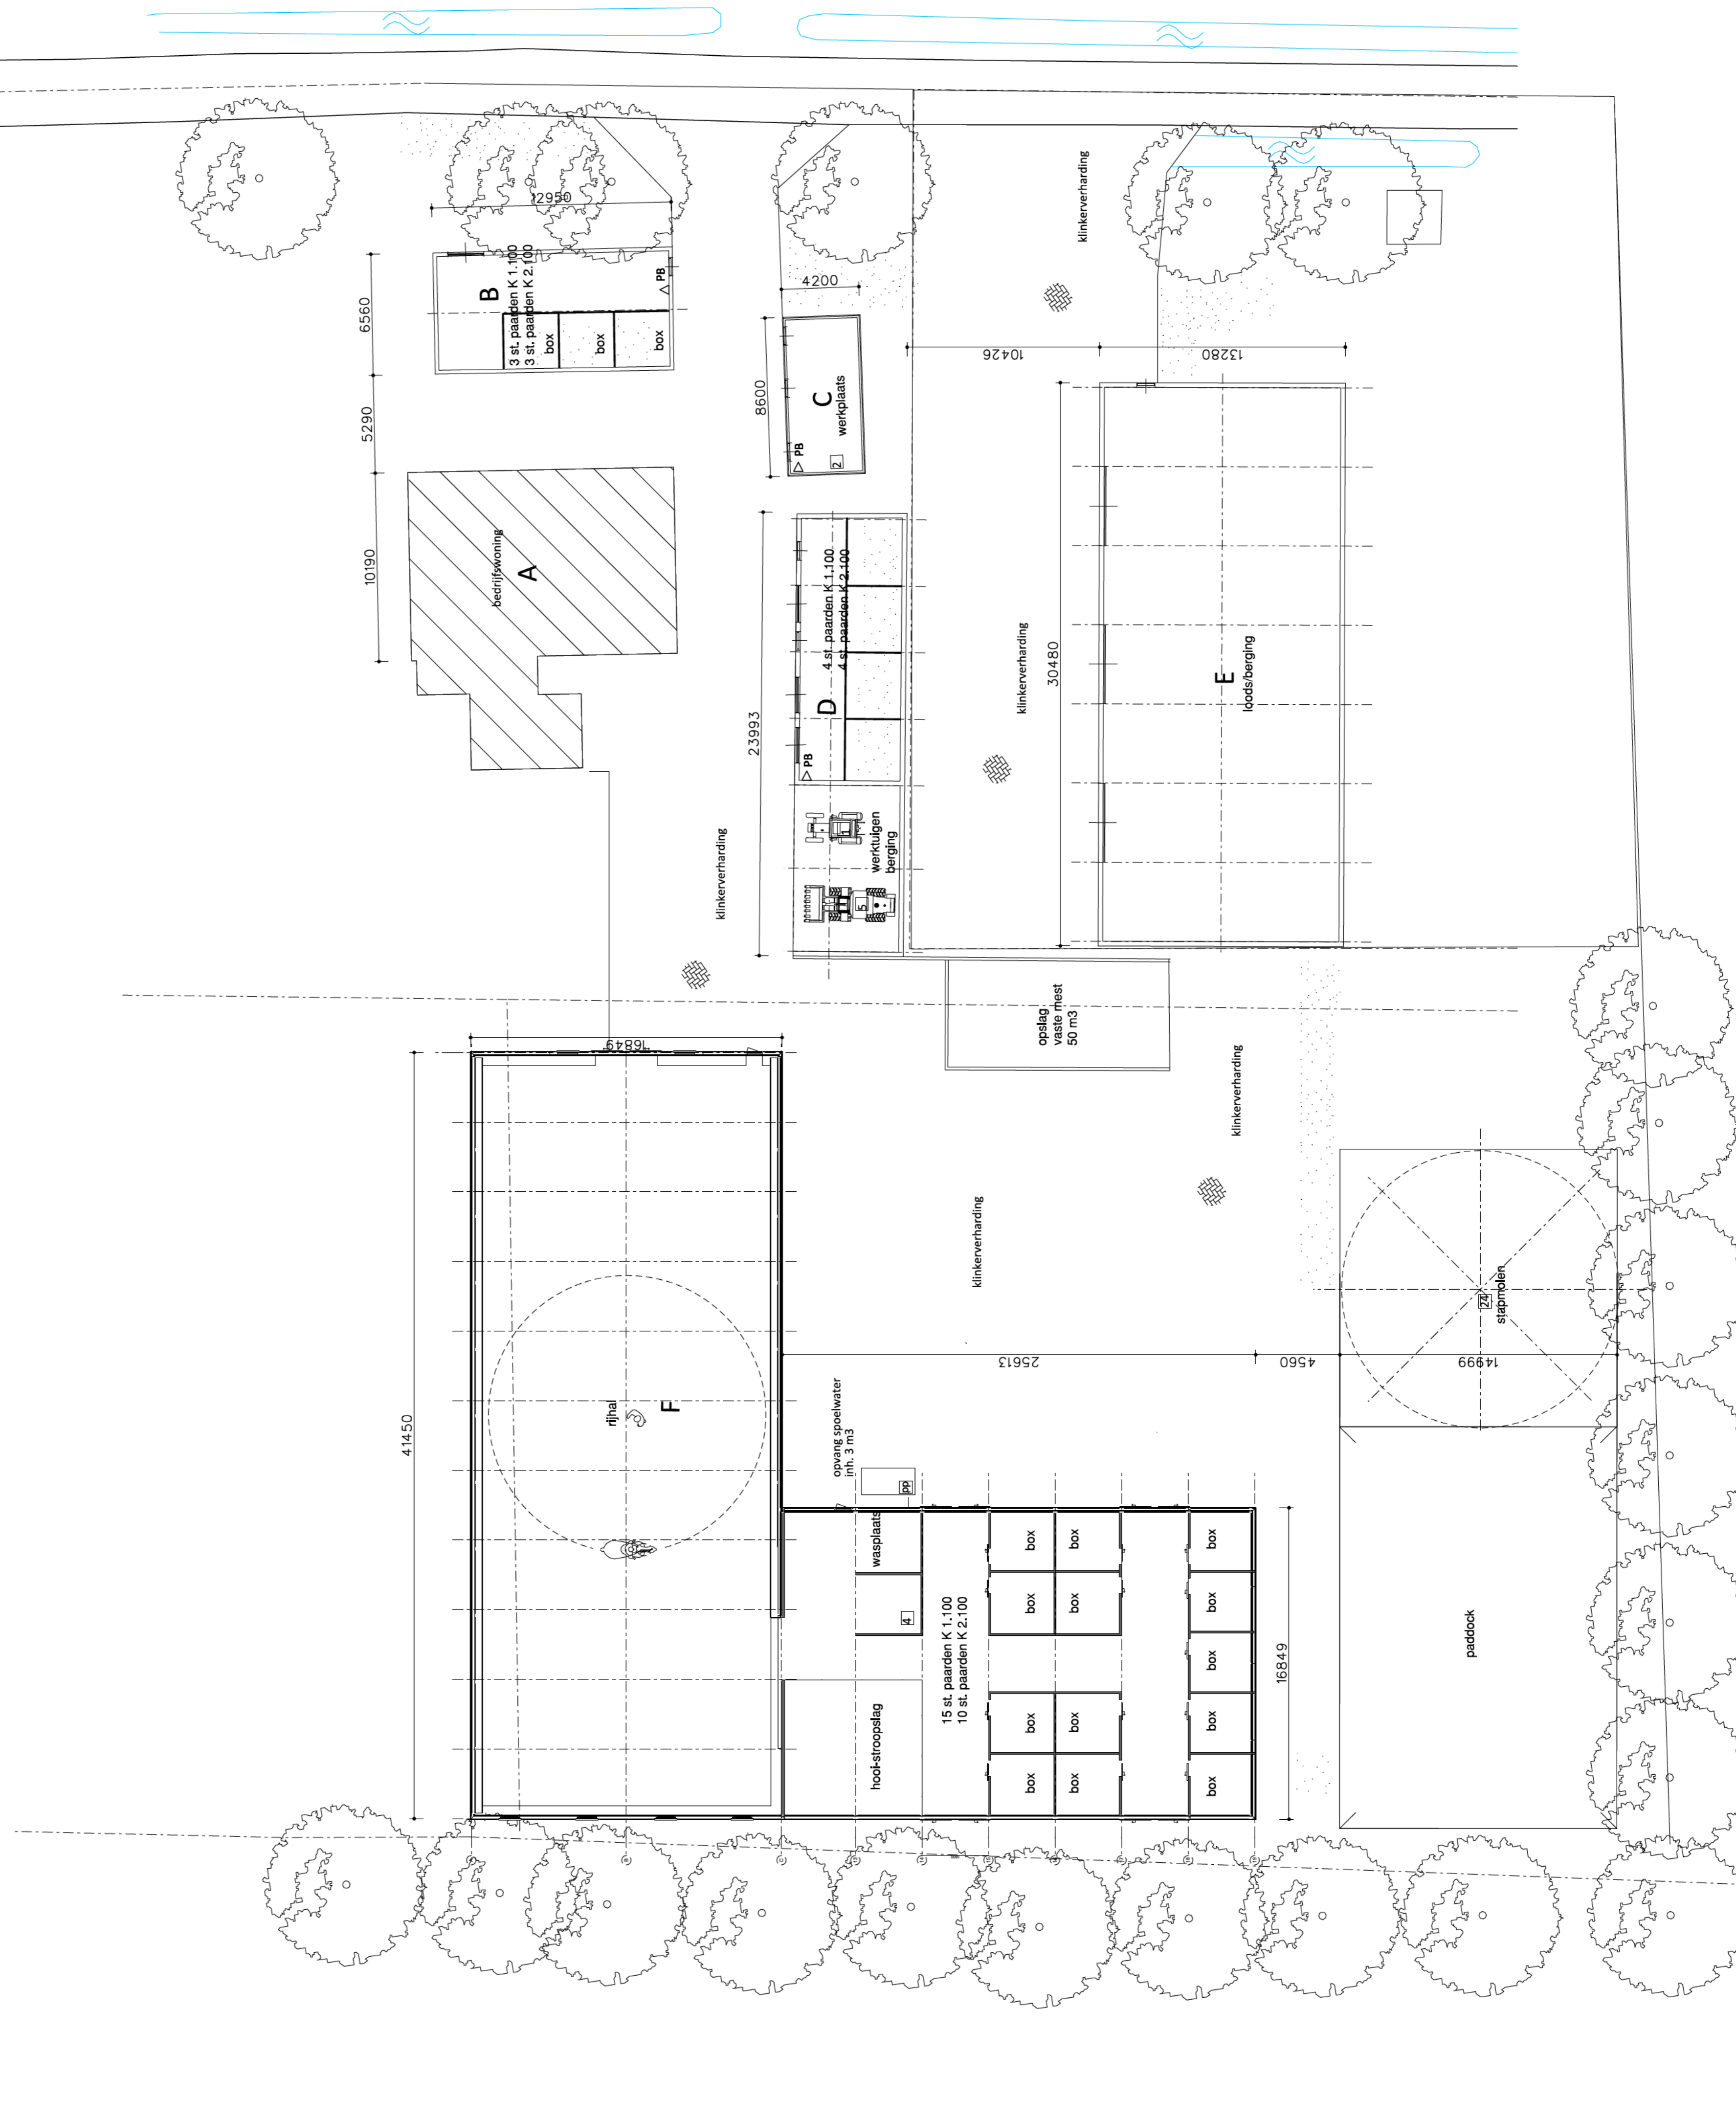


Gebouwen

symbol	omschrijving	capaciteit
A	bedrijfswooning	-
B	paardenstal	3 st. paarden K 1.100 / 3 paarden K 2.100
C	werkplaats	-
D	machine berging/ paardenstal	4 st. paarden K 1.100 / 4 paarden K 2.100
E	loesberging	-
F	rijhal	15 st. paarden K 1.100 / 10 paarden K 2.100

Legenda

symbol	omschrijving	aantal	vermogen (kW p/st.)	eenheid
□ PP	pompout			
△ PB	poederblusser			
1	tractor	1	55	
2	handgereedschap	-	3	
3	motor stapmolen	1	0,9	
4	solarium	1	2	
5	shovel	1	45	

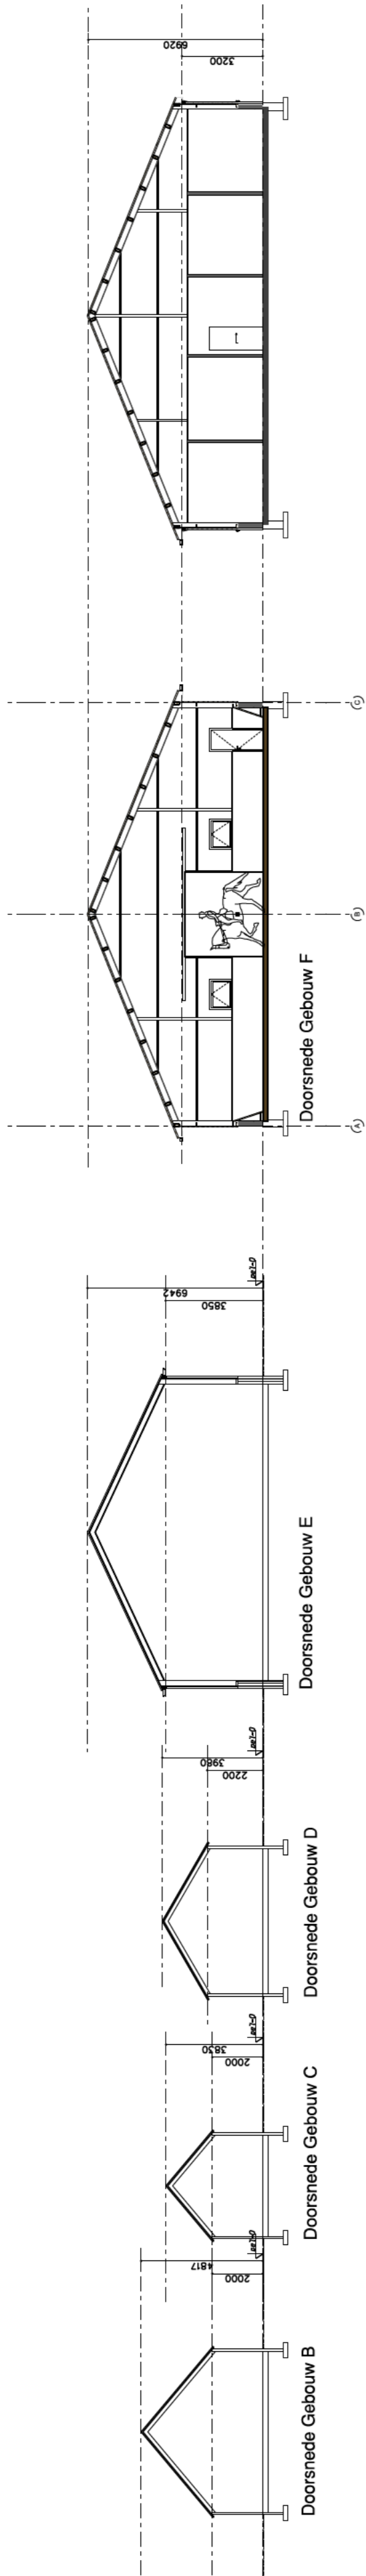

Situatie

Katelaar gemeente Barneveld
 Sectie C
 Nummer 7723,7724,2537,2538,2539

VAN WESTREENEN

Van Westreenen Adviseurs
 Anthonie Fokkerstraat 1a
 3723 MP Barneveld
 F: (0254) 4742 81
 E: info@vanwestreenen.nl

PROJECT: melding activiteitenbesluit
 OPDRACHTGEVER: [Redacted]
 LOCATIE: Horslerweg 6 te Kootwijkerbroek

SCHAAL: 1:1000
 GETEKEND: AI
 FORMAAT: A1
 DATUM: 28-1-2020
 WIJZIGING: [Redacted]

ONDERDEEL: bedrijfsplaattegrond
 maten voor de uitvoering in het werk controleren

PROJECTNUMMER: [Redacted]
 Bild 1 van 1