



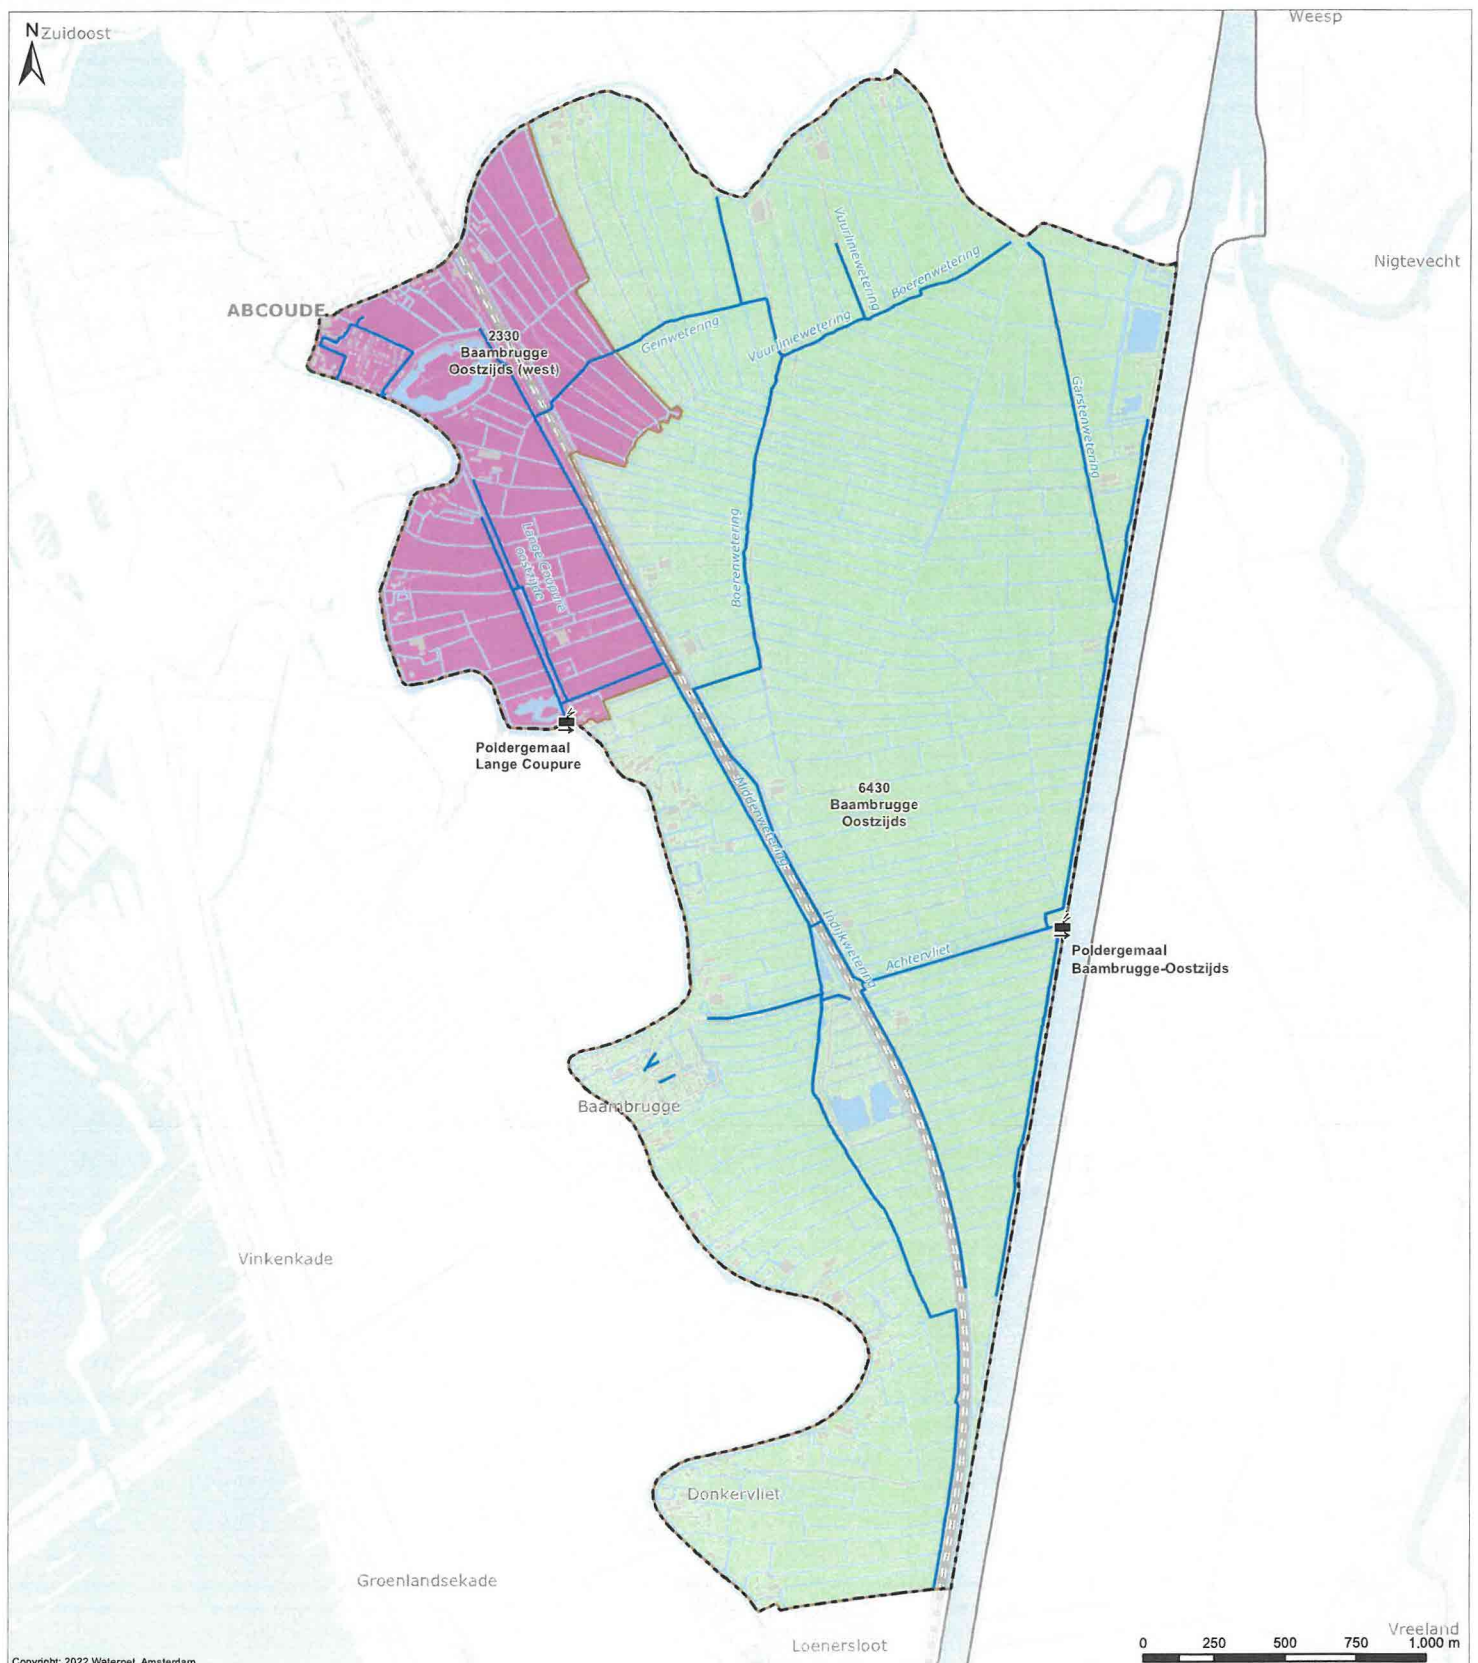

Copyright: 2022 WaterNet, Amsterdam

- Verklaring**
- Poldergemalen
 - Hoofdwateren
 - Af- en aanvoergebieden
 - Plangebied Baambrugge Oostzijds
 - Grens AGV-gebied

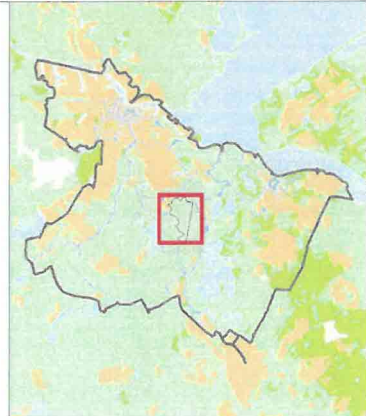

Kaart 1


Plangebied

Geografisch	Datum eerste versie	Opdrachtgever	Opdracht	Contractant	Status kaart
JO	10-02-2022	-	20220193-1	WM	N.v.t.
Laatste wijziging	Datum laatste versie	Projectleider	Formaat	Schaal	Kaartnummer
-	-	C. Heep	A3	1:18.000	IB20210016
					Bladzijde
					1

Watergebiedsplan Baambrugge Oostzijds

waterschap amstel gooi en vecht

Bezoekenadres:
Korte Oudenkerkerdijk 7
1025 AC Amsterdam
Tel: 020-606036

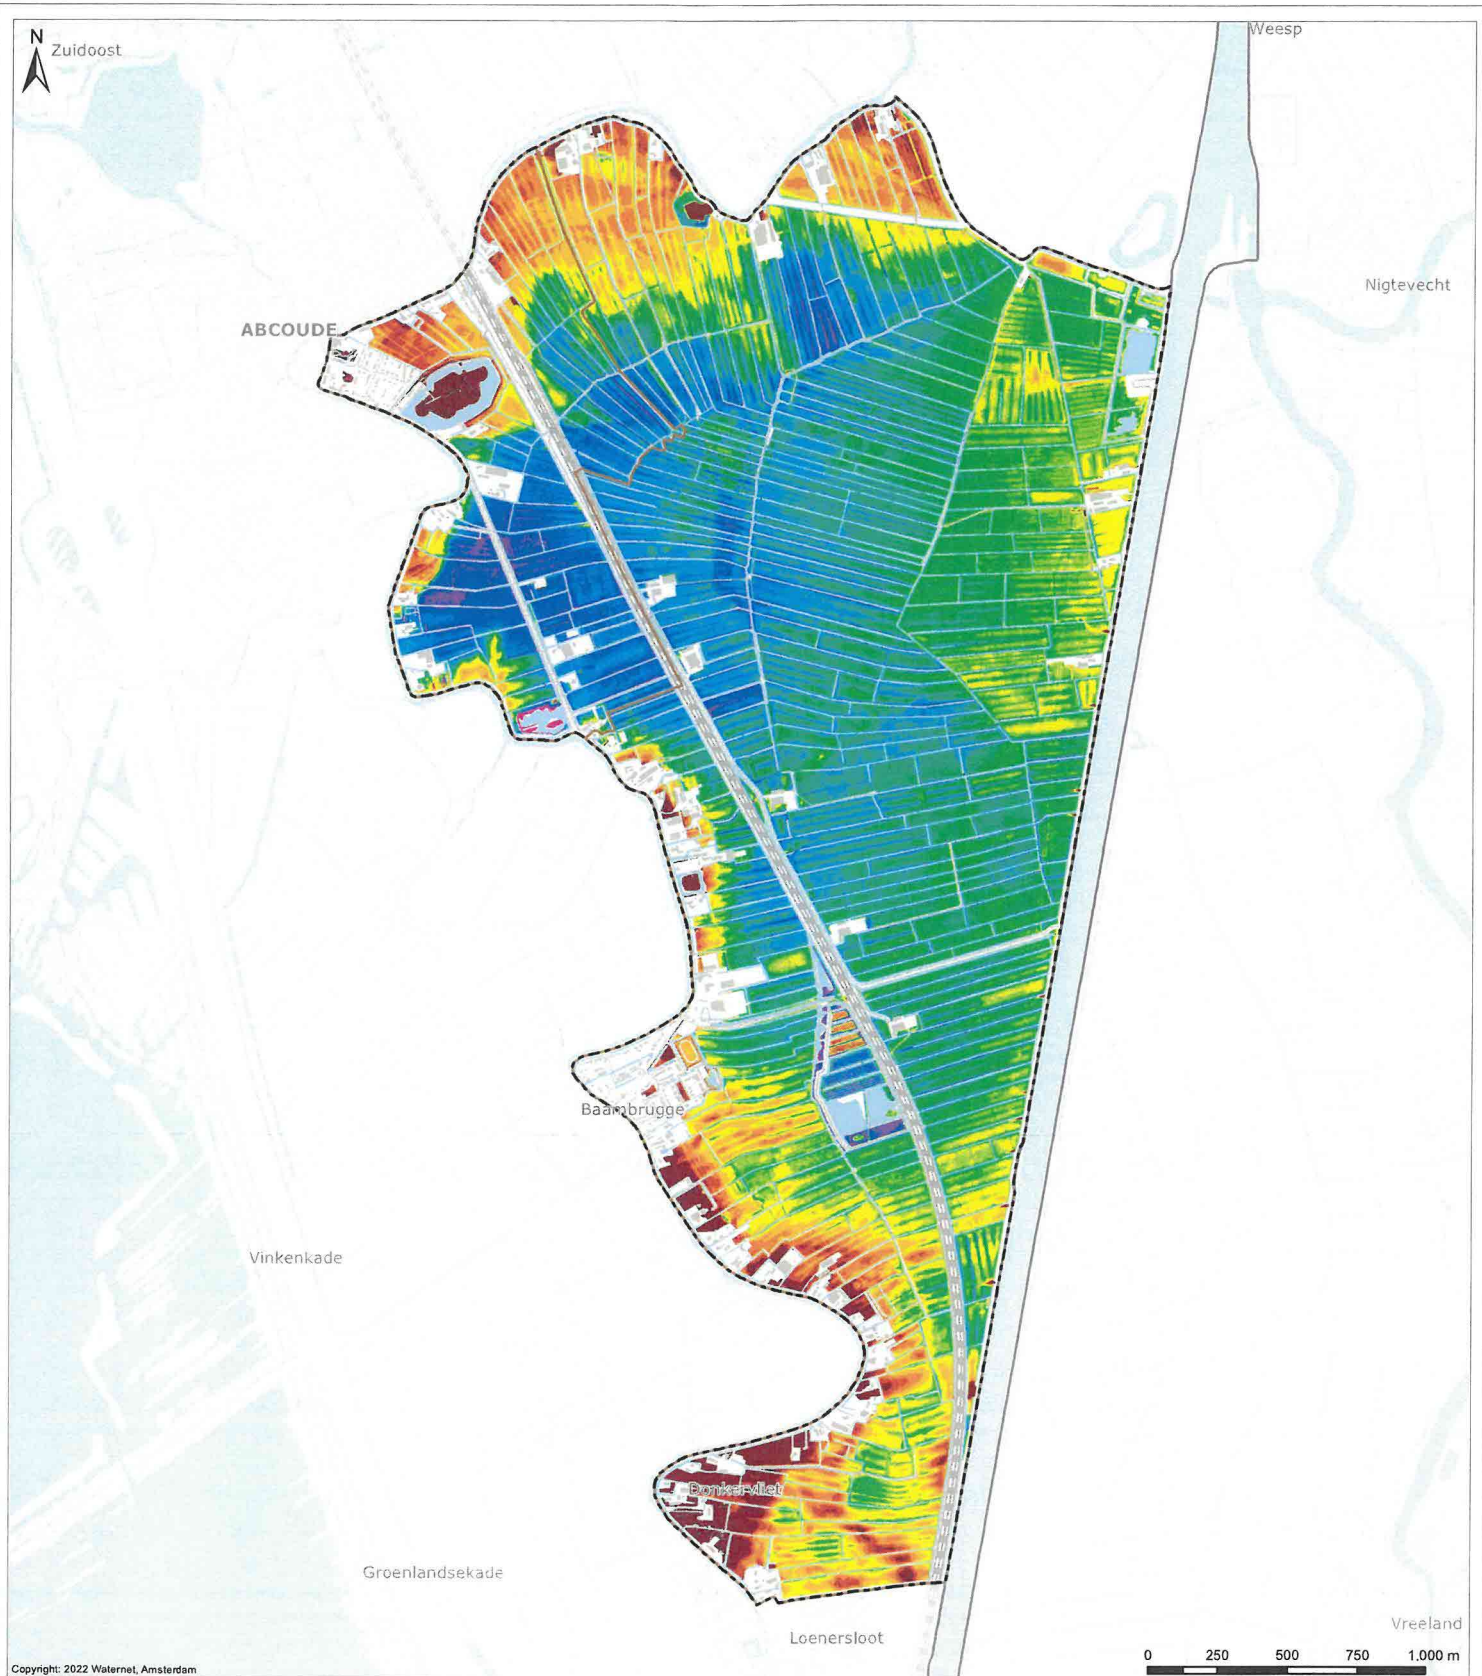

Copyright: 2022 Waternet, Amsterdam

Verklaring


Maaiveldhoogte (cm NAP)

< -280	-180 - -170
-280 - -260	-170 - -160
-260 - -240	-160 - -140
-240 - -220	-140 - -120
-220 - -210	-120 - -100
-210 - -200	-100 - -80
-200 - -190	-80 >
-190 - -180	

Overig

Water
Af- en aanvoergebieden
Plangebied Baambrugge Oostzijds
Grens AGV-gebied

De maaiveldhoogte is gebaseerd op het AHN-4.
Het AHN-4 is geïnterpreteerd op basis van topografische ondergrond.
Op het AHN-4 heeft geen correctie plaatsgevonden.

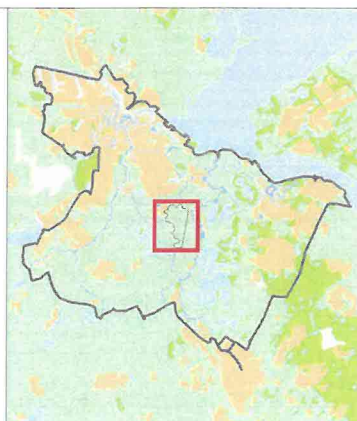

Kaart 2


Maaiveldhoogte

Cartograaf	Datum eerste versie	Oprichtgever	Opdrachtgever	Controleur	Status kaart
JO	19-02-2022	-	20220103-1	WM	N.v.t.
Laatste wijziging	Datum laatste versie	Projectleider	Formaat	Schaal	Koördinaat
-	-	C. Hoog	A3	1:18,395	IB20210916
					Bladnr: 2

Watergebiedsplan Baambrugge Oostzijds

**waterschap
amstel gooi en vecht**

Bruichadien:
Kort-Grondverkoop: 2
100% A.C. Amsterdam
Tel: 020-50-094

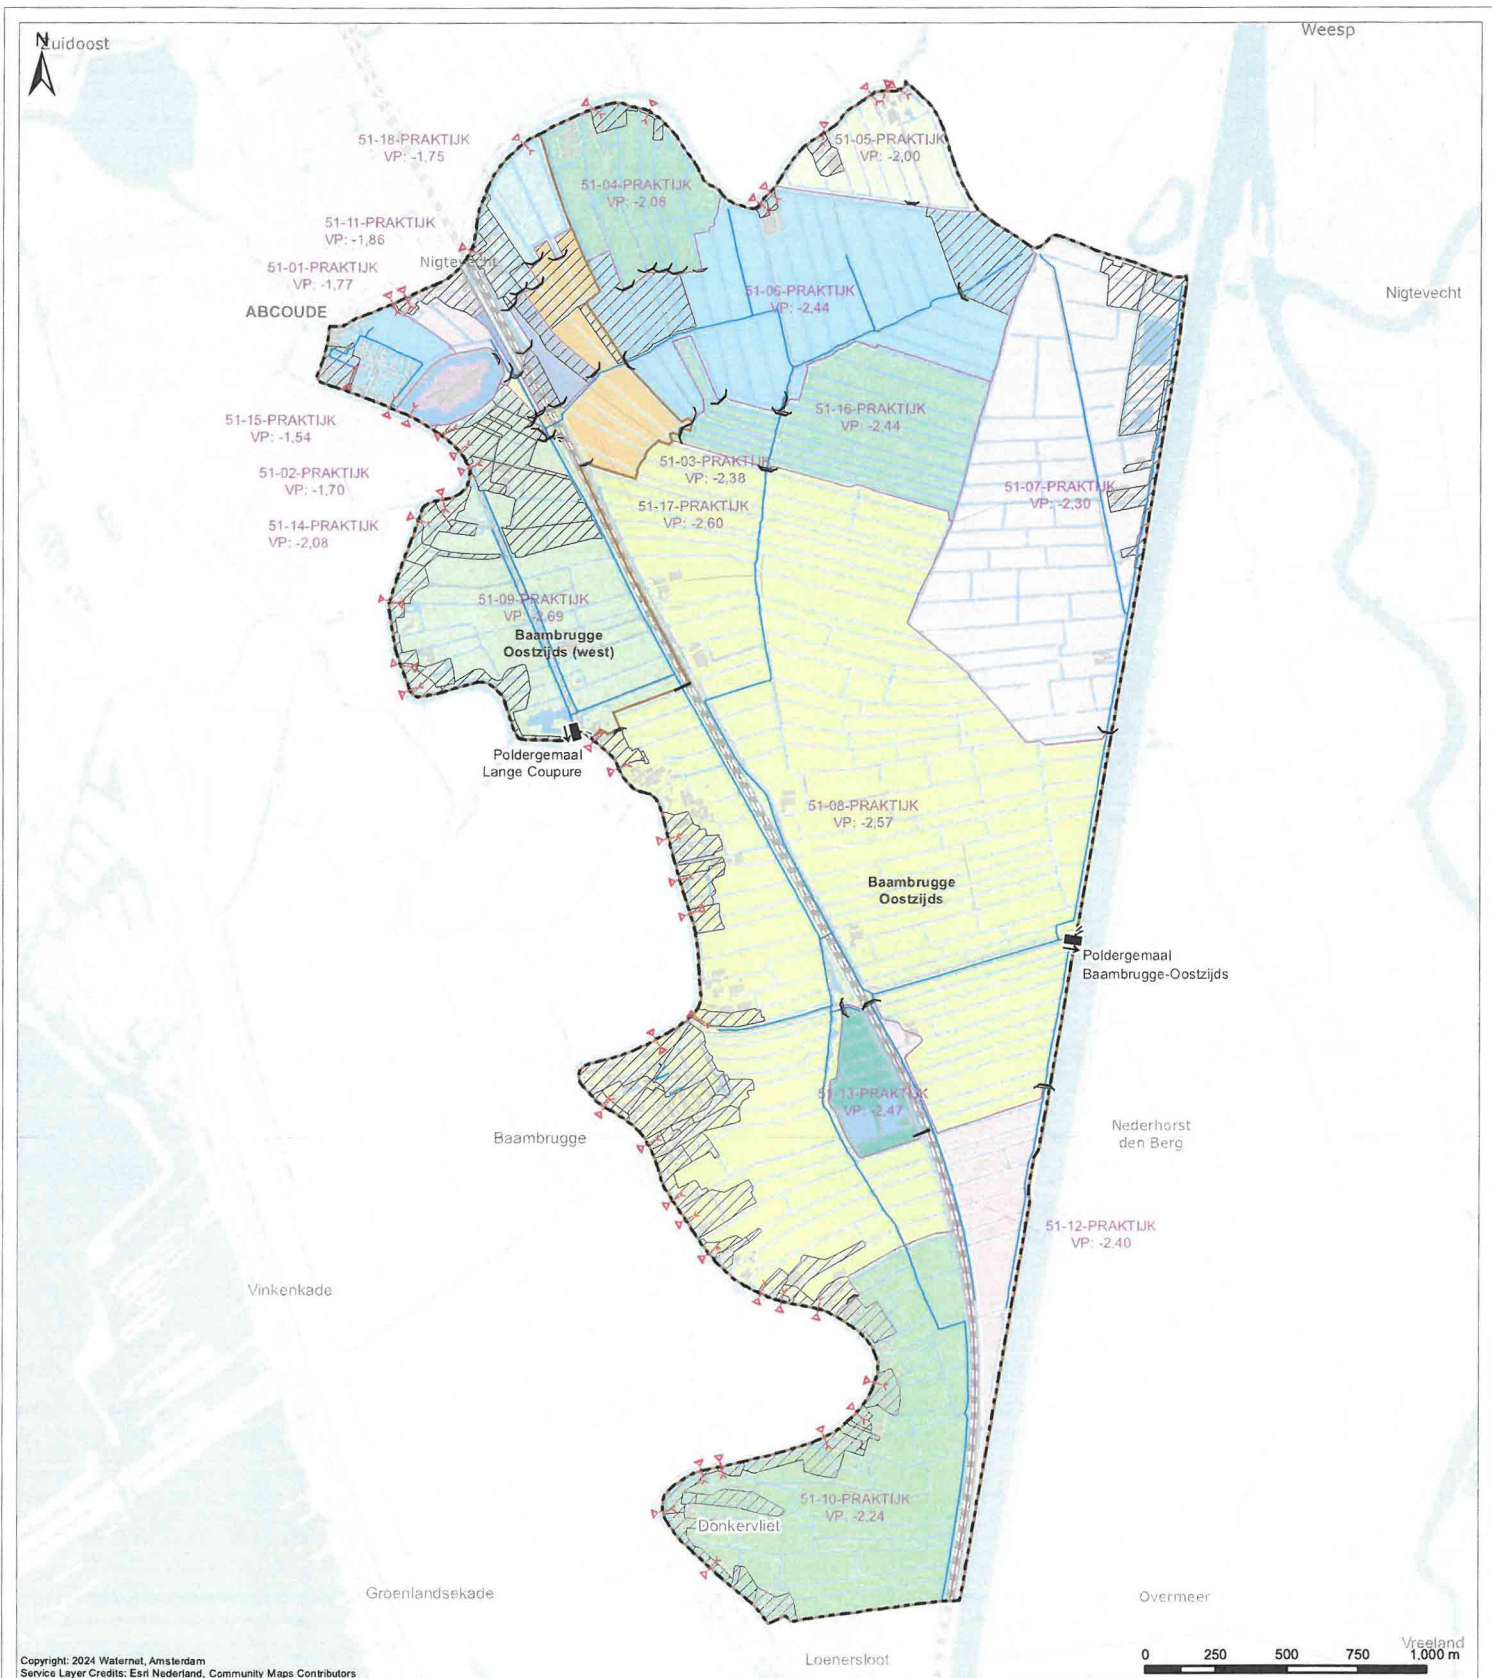

Verklaring

Peilgebieden volgens Peilbesluit 2024
(peilen in m NAP)


- Praktijk Peilgebieden
- VP Vast peil
- Peilafwijkingen

Overig

- Hoofdwatervaten
- Water
- Af- en aanvoergebieden
- Plangebied

Peilscheidende kunstwerken

- Inlaat of aflat (afsluitbaar bovenstrooms)
- Inlaat of aflat (afsluitbaar aan beide zijden)
- Poldergemaal
- Keerwand
- Stuw vast
- Stuw regelbaar, handmatig
- Stuw regelbaar, automatisch
- Stuw overig

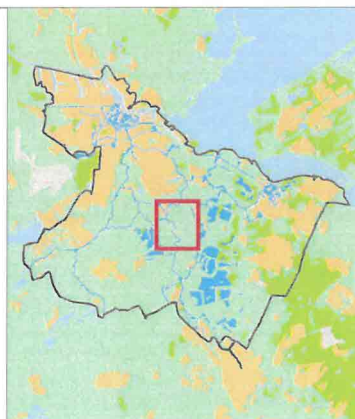

Kaart 3


Praktijkpeilgebieden Watersysteem

Geografisch ID	Datum eerste versie	Opdrachtgever	Opdracht	Consultant	Status kaart
WM	22-01-2021	+	20240416-1	TH	N.v.t.
Locatie wijziging	Datum laatste versie	Projectleider	Formaat	Schaal	Kaartnummer
	20-04-2024	C. Heep	A3	1:18.000	B20200041
					Bladnr.
					3

Watergebiedsplan Baambrugge Oostzijds

**waterschap
amstel gooi en vecht**

Berijktadres:
Korte Oudekerkerhof 2
1096 AC Amsterdam
Tel. 020 55 1341

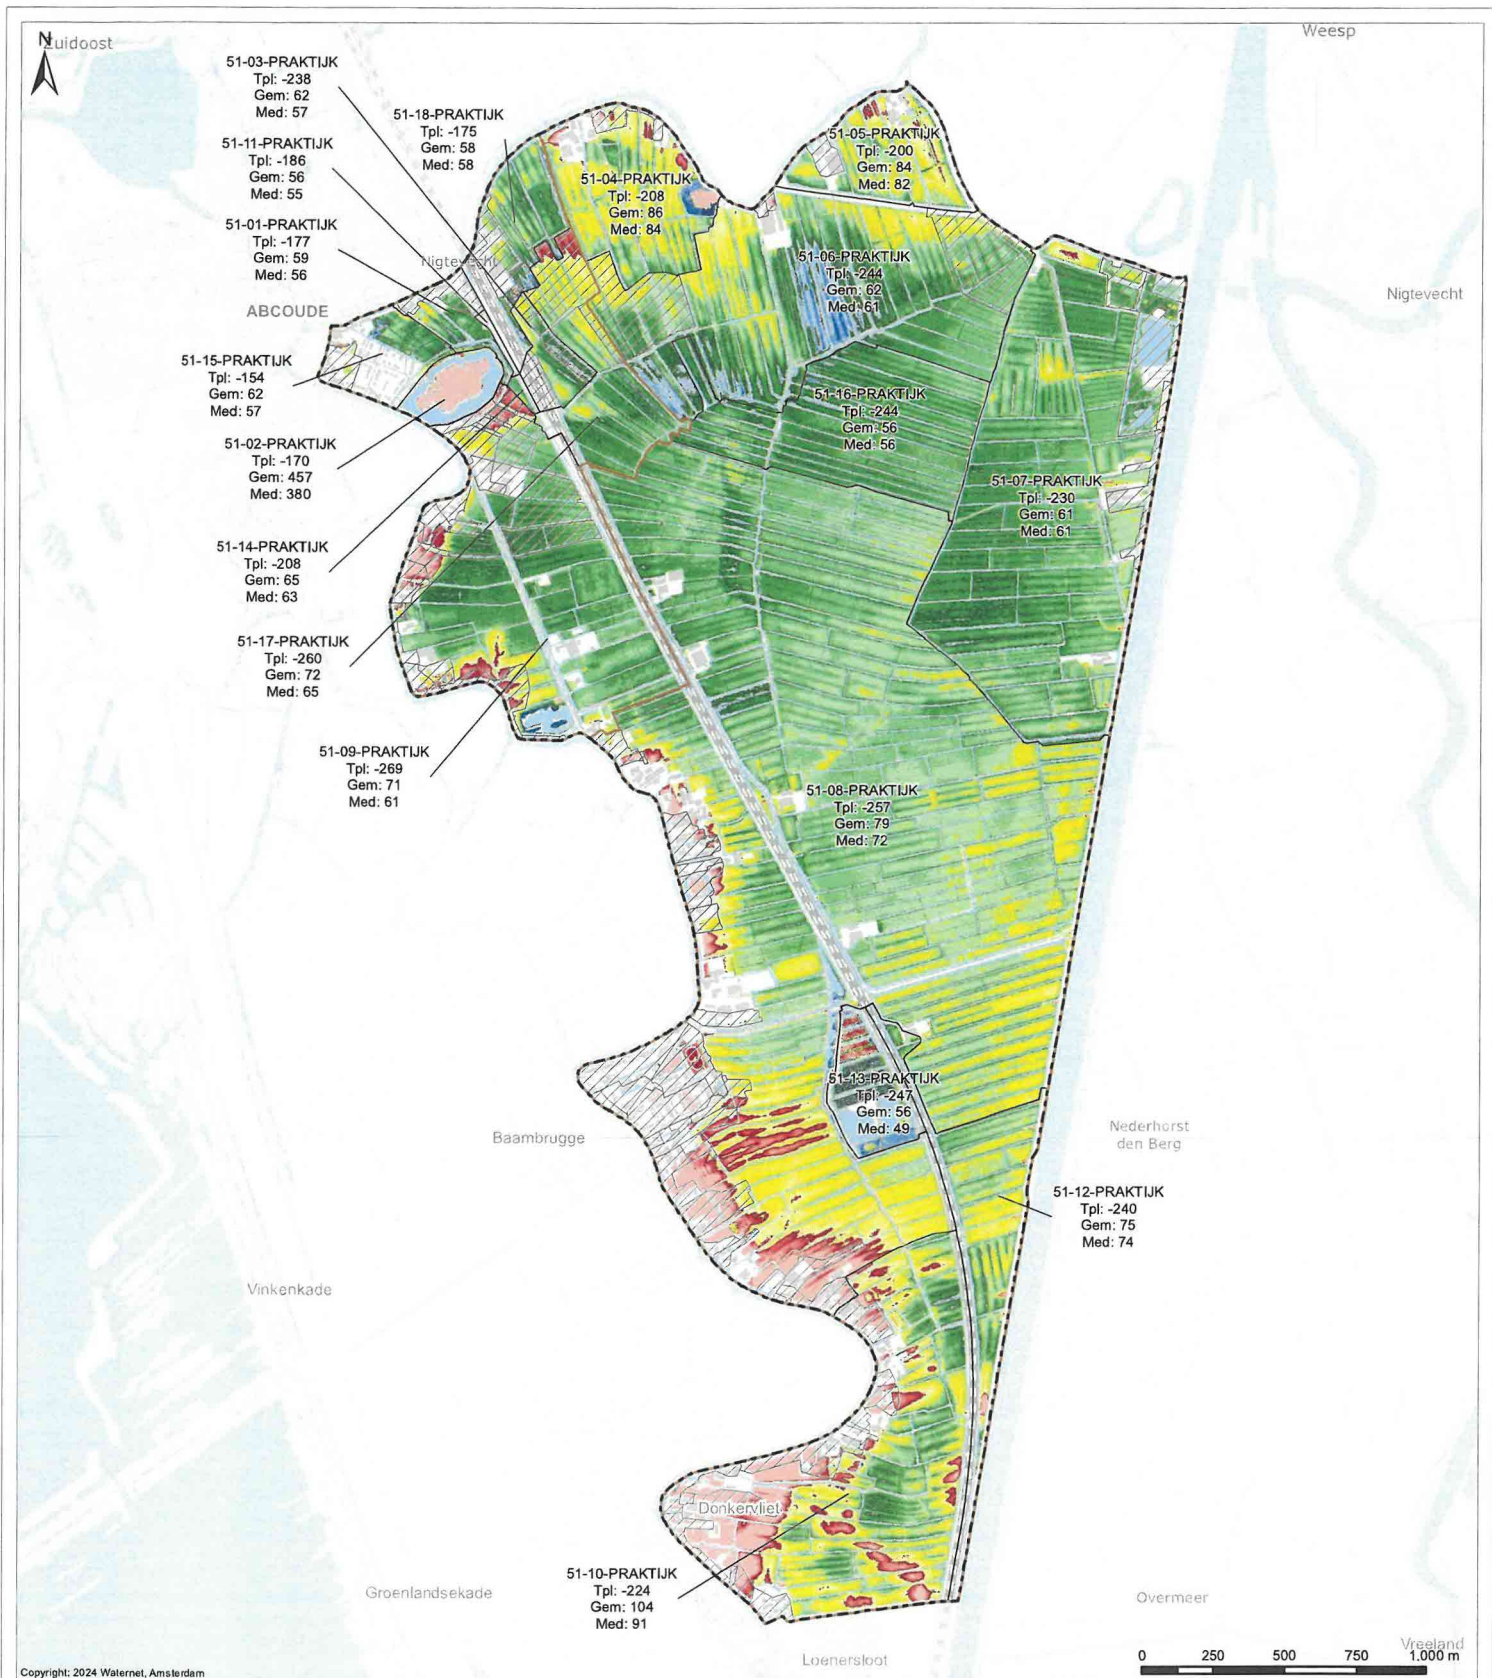

Verklaring

Drooglegging (cm)

< 10	80 - 90
10 - 20	90 - 100
20 - 30	100 - 110
30 - 40	110 - 120
40 - 50	120 - 130
50 - 60	130 - 140
60 - 70	140 - 150
70 - 80	150 - >

De drooglegging is het verschil tussen het AHN-4 en de praktijkpeilen


- Vast peil in het geval van vaste peilen
- Winterpeil in het geval van seizoensgebonden peilen
- Laagste peil in het geval van flexibele peilen

Praktijkpeilgebieden

Peilgebieden
Tpl Toetspeil
Gem Gemiddelde drooglegging
Med Mediaan van de drooglegging
Afwijkende peilgebieden

Overig

Water
Af- en aanvoergebieden
Plangebied

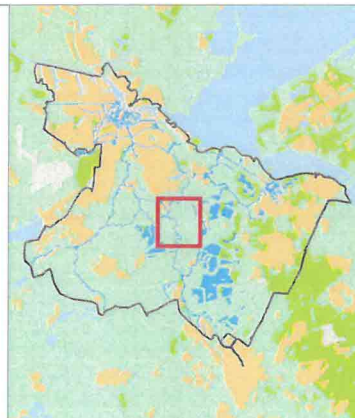


Drooglegging o.b.v. praktijkpeilgebieden

Geografisch ID	Datum eerste versie	Ondachtgever	Ondachtver	Controleur	Status kaart
WM	11-02-2022	-	20240416-1	TH	N.v.t.
Laatst wijziging	Datum laatste versie	Projectleider	Formaat	Schaal	Kaartnummer
WM	29-04-2024	C. Hesp	A3	1:18.000	B20200041
					Bladnr
					4

Watergebiedsplan Baambrugge Oostzijds

**waterschap
amstel gooi en vecht**

Berisplaat:
Kant: Goudkennedijk 7
Tijds: AC Amsterdam
Tel: 020-513134

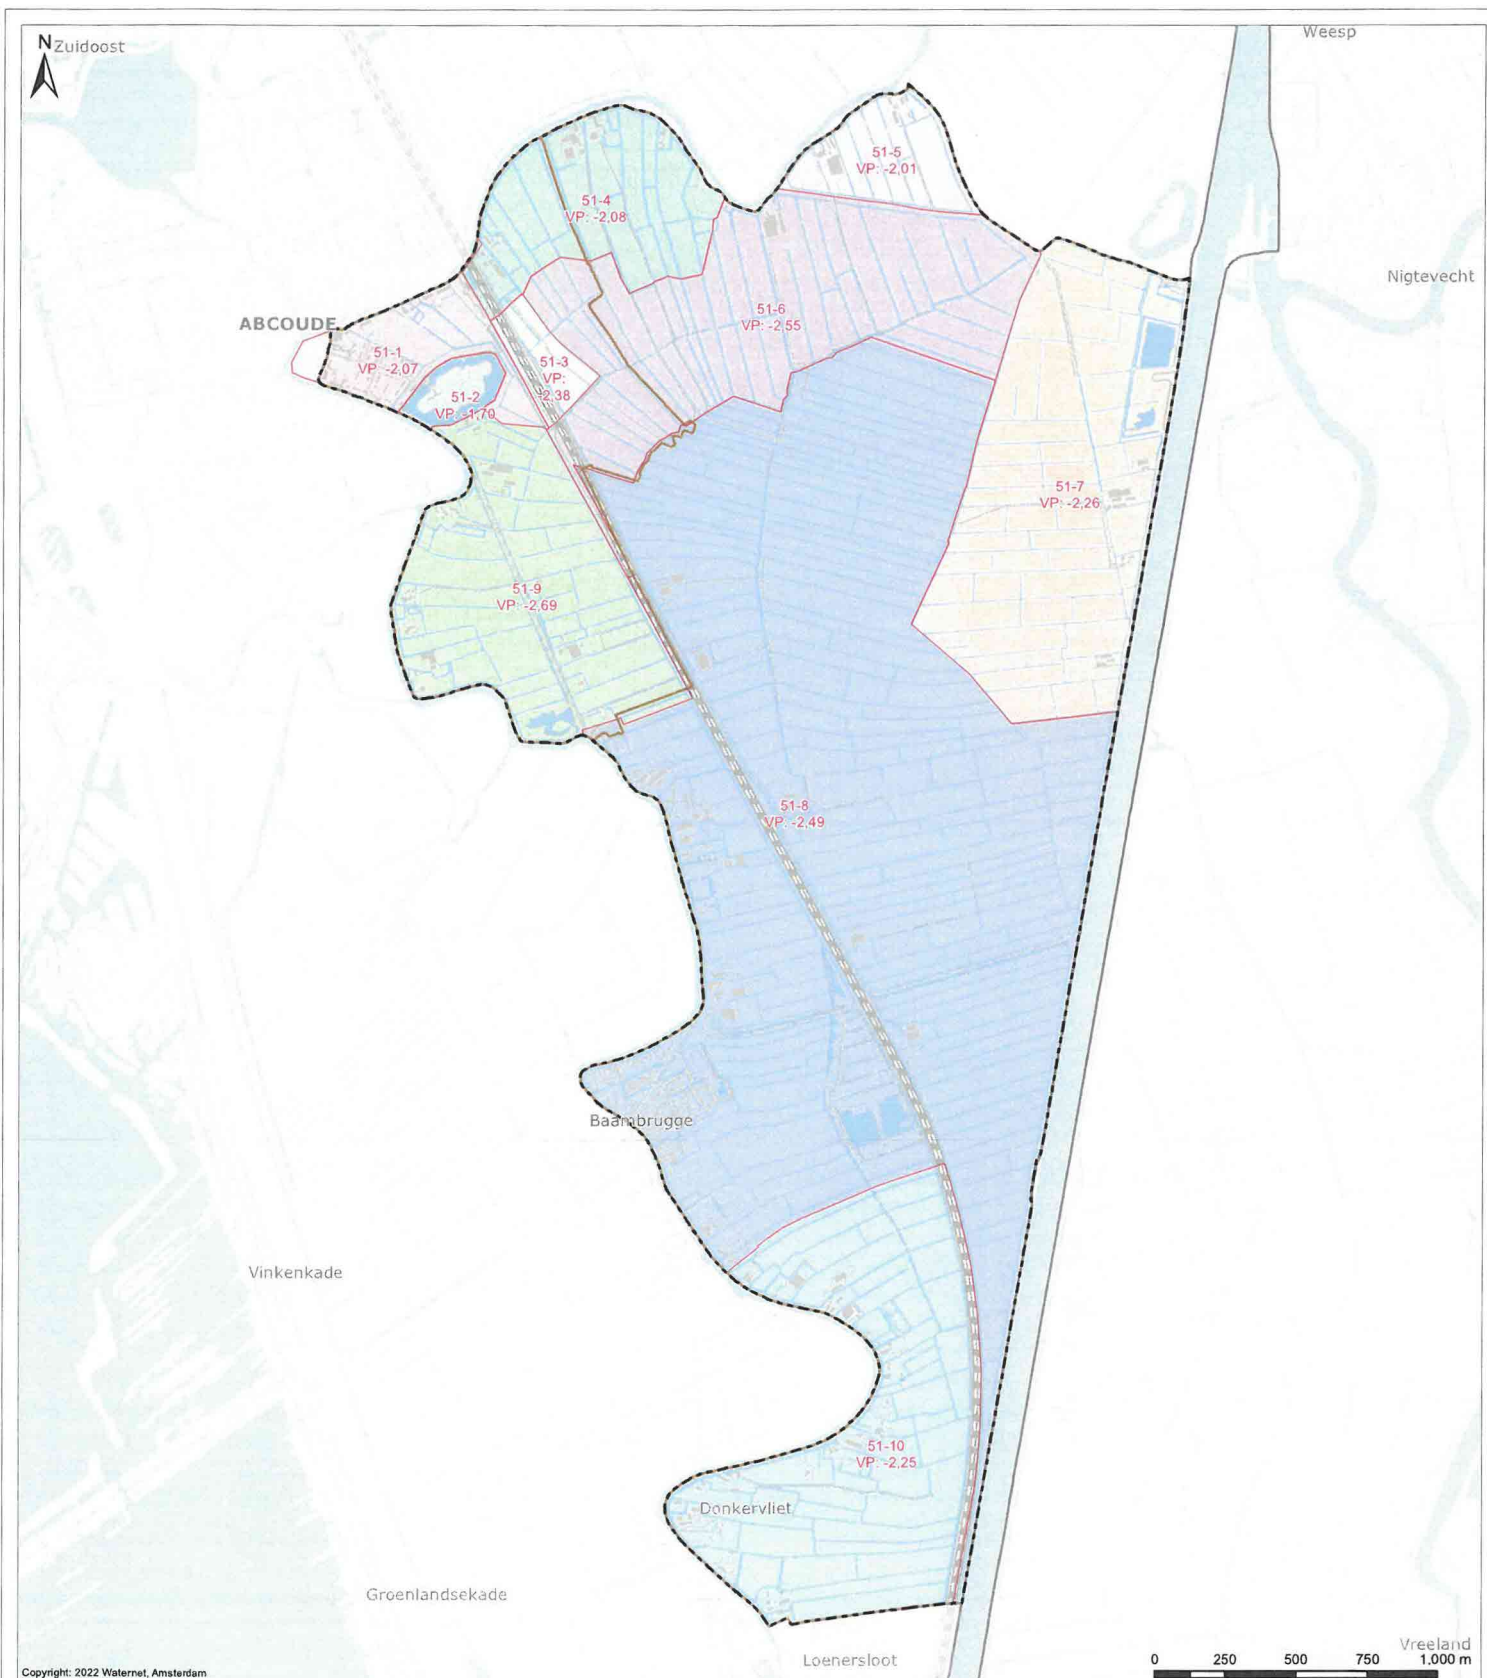

Copyright: 2022 Waternet, Amsterdam


Verklaring

Peilgebieden volgens peilbesluit 2003
(peilen in m NAP)

- Vigerende peilgebieden
- VP Vast peil

Overig

- Water
- Af- en aanvoergebieden
- Plangebied Baambrugge Oostzijds
- Grens AGV-gebied

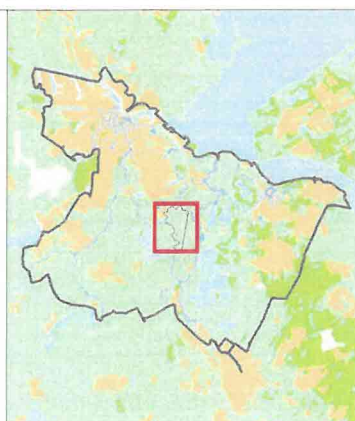

Kaart 5

Peilbesluit 2003



Vastgesteld op 22-10-2003

Cartograaf	Datum eerste versie	Opdrachtgever	Opdracht	Contract	Status kaart
JO	21-01-2021	JK	203 10122-3	WV	N.a.
Laatste wijziging	Datum laatste versie	Projectleider	Formaat	Schaal	Kaartnummer
JO	08-02-2022	C. Haep	A3	1:18.000	JB20210016

Watergebiedsplan Baambrugge Oostzijds

waterschap
amstel gooi en vecht

Boswachter
Korte Oudekerkplein 7
1056 AC Amsterdam
Tel: 020-608251

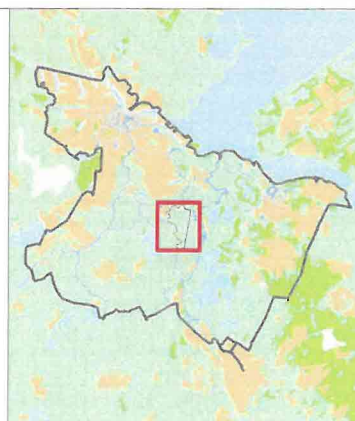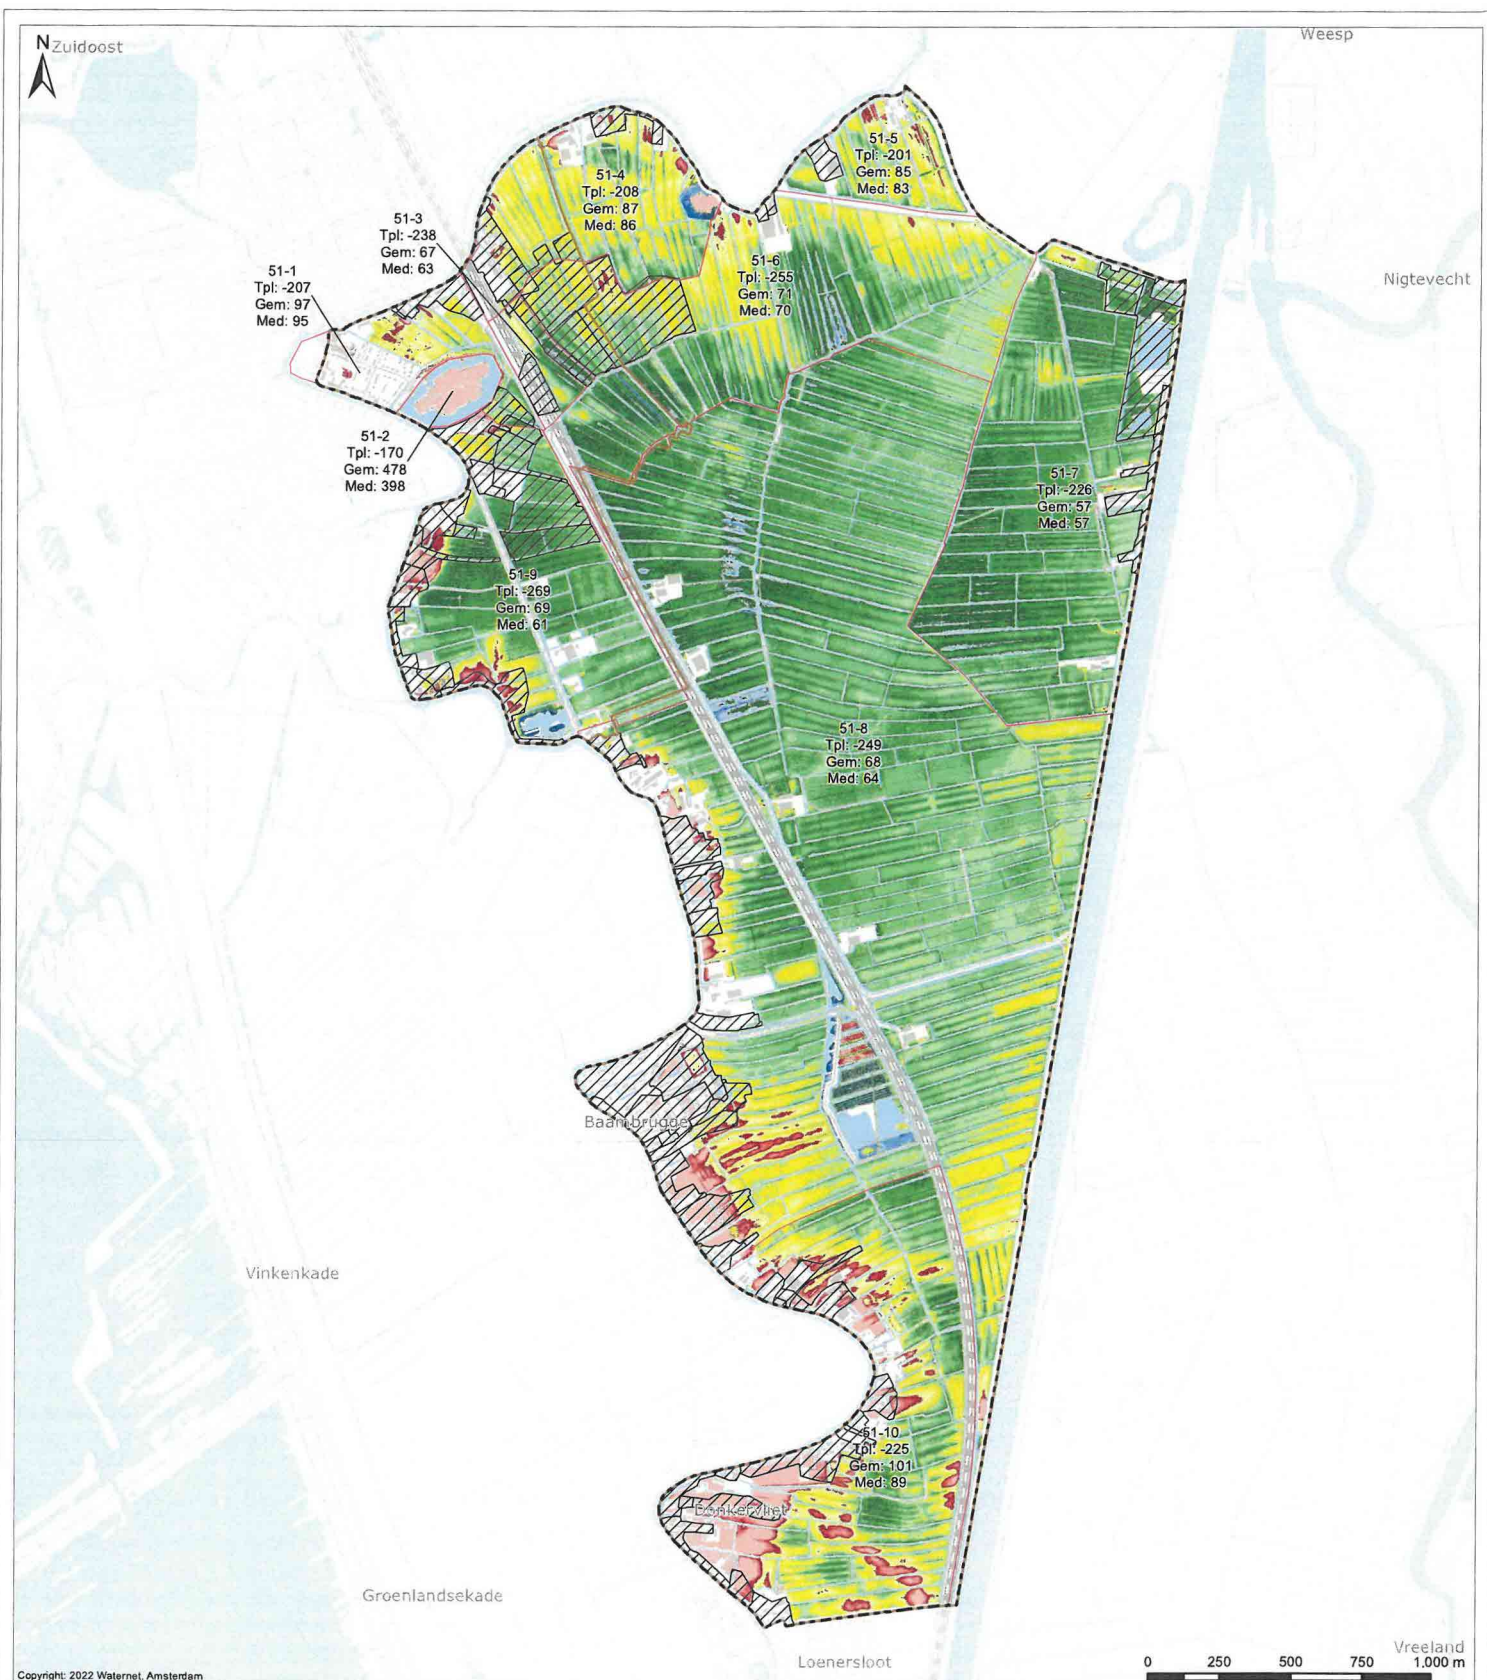

Drooglegging o.b.v. Peilbesluit 2003


Cartograaf	Datum versie	Opdrachtgever	Opdracht	Controleur	Status kaart
JO	06-02-2022	-	20220103-1	WM	N.v.t.
Laatste wijziging	Datum laatste versie	Projectleider	Formaat	Schaal	Kaartnummer
-	-	C. Haep	A3	1:18.000	BS20210916
					Bladz.
					6

Watergebiedsplan Baambrugge Oostzijds

**waterschap
amstel gooi en vecht**

Bezoekadres:
Korte Oudekerkerdijk 7
1095 AC Amsterdam
Tel 020-690.9251

Kaart 6

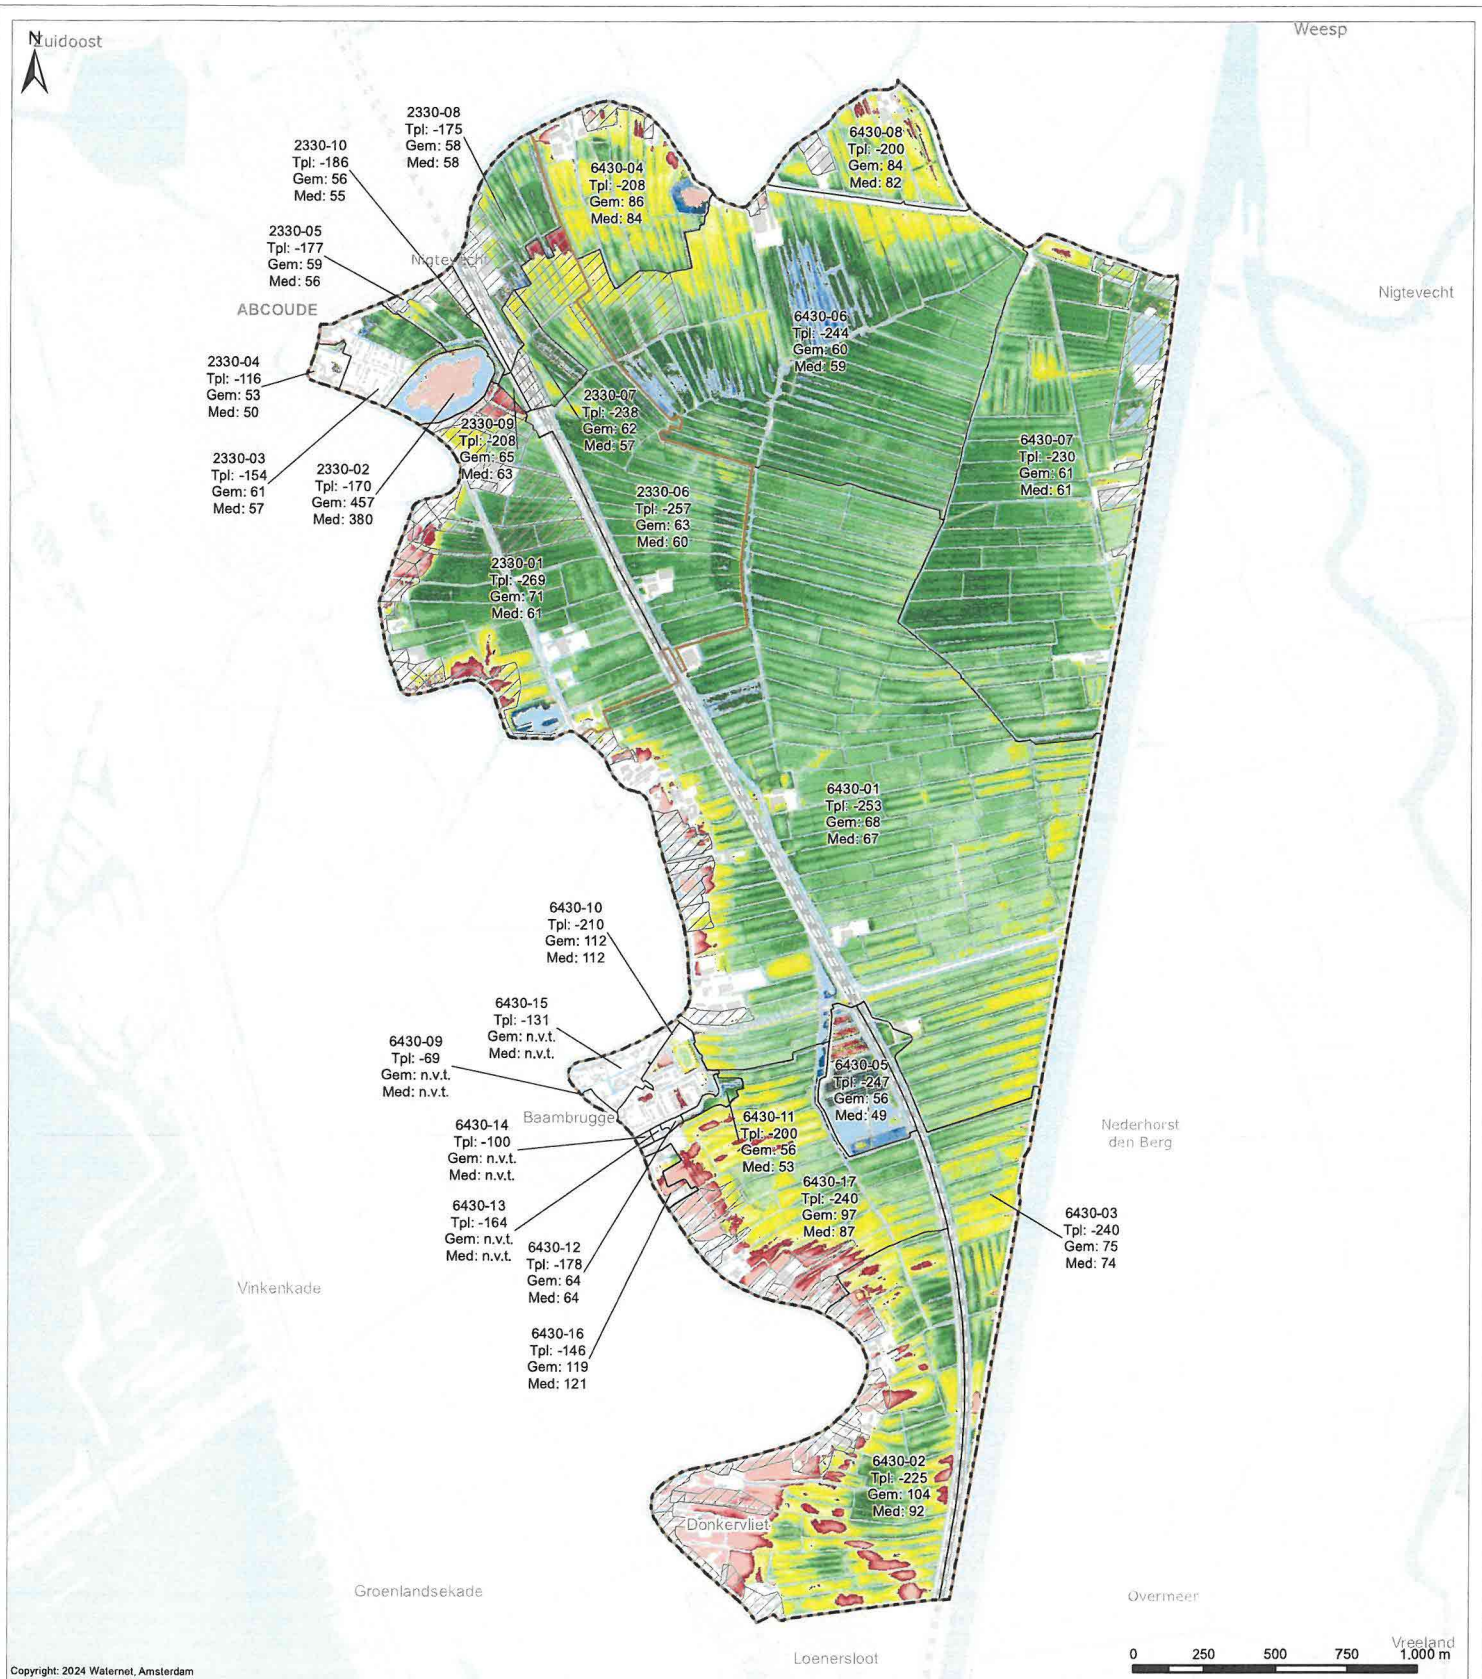

Verklaring

Drooglegging (cm)

< 10	80 - 90
10 - 20	90 - 100
20 - 30	100 - 110
30 - 40	110 - 120
40 - 50	120 - 130
50 - 60	130 - 140
60 - 70	140 - 150
70 - 80	150 - >

De drooglegging is het verschil tussen het AHN-4 en de peilen volgens Peilbesluit 2025

- Vast peil in het geval van vaste peilen
- Winterpeil in het geval van seizoensgebonden peilen
- Laagste peil in het geval van flexibele peilen

Peilgebieden volgens Peilbesluit 2025

Peilgebieden

Tpl Toetspeil

Gem Gemiddelde drooglegging

Med Mediaan van de drooglegging


Afwijkende peilgebieden

Overig

Water

Af- en aanvoergebieden

Plangebied

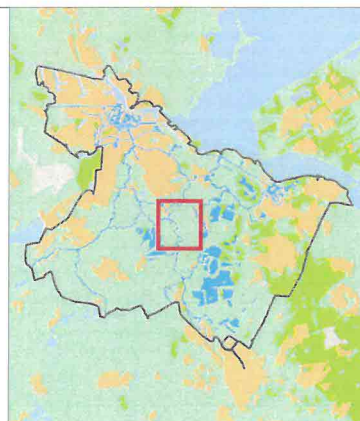

Kaart 8

Drooglegging o.b.v. Peilbesluit 2025


Cartograaf: WM	Datum eerste versie: 25-04-2024	Opdrachtgever: -	Opdracht: 25240416-1	Controleur: TH	Status kaart: n.v.t.
Laatste wijziging: WM	Datum laatste versie: 25-10-2024	Projectleider: G. Hepp	Formaat: A3	Schaal: 1:18.000	Kaartnummer: 8020200041

Watergebiedsplan Baambrugge Oostzijds

waterschap amstel gooi en vecht

Boschelaars
Route Oosterschans 2
1016 AG Amsterdam
Tel. 020 690 5156

N
Zuidoost

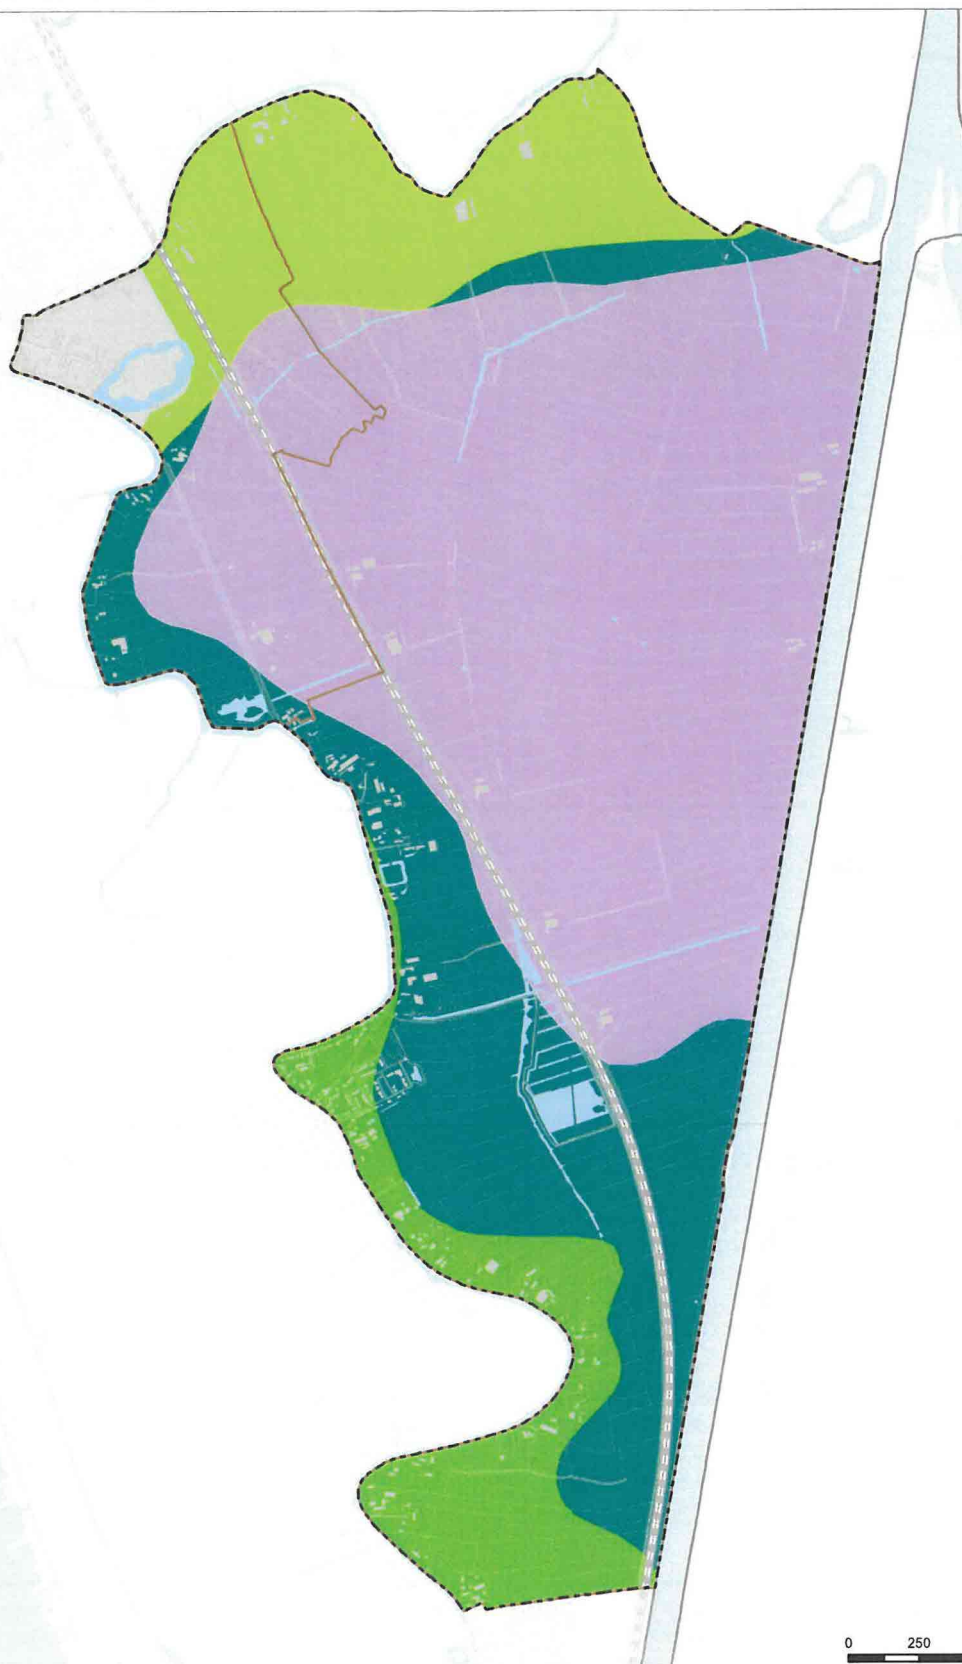

Copyright: 2022 Waternet, Amsterdam
2008 Alterra, Wageningen (Stiboka)

0 250 500 750 1,000 m


Verklaring

Grondsoorten

- Lichte klei
- Zware klei
- Zware zavel
- Veen
- Water
- Bebouwing

Overig

- Water
- Af- en aanvoergebieden
- Plangebied Baambrugge Oostzijds
- Grens AGV-gebied

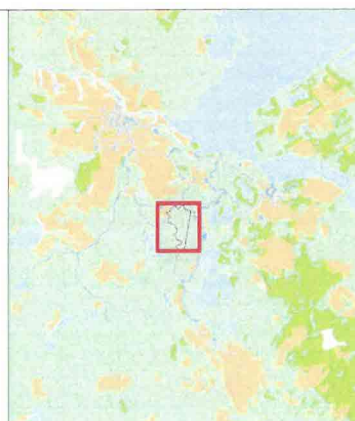

Bodemgesteldheid en bodemopbouw


Cartograaf	Datum eerste versie	Opdrachtgever	Opdracht	Contract	Status kaart
JD	25-01-2022	-	20220101-1	W&M	Nieuw
Laatste wijziging	Datum laatste versie	Projectleider	Formaat	Schaal	Kaartnummer
-	-	C. Heep	A3	1:10,000	020210016
					9

Watergebiedsplan Baambrugge Oostzijds

waterschap
amstel gooi en vecht


Bescheiden:
Korte Oudekerkweg 7
1055 AC Amsterdam
Tel: 020-690-0194

Kaart 9

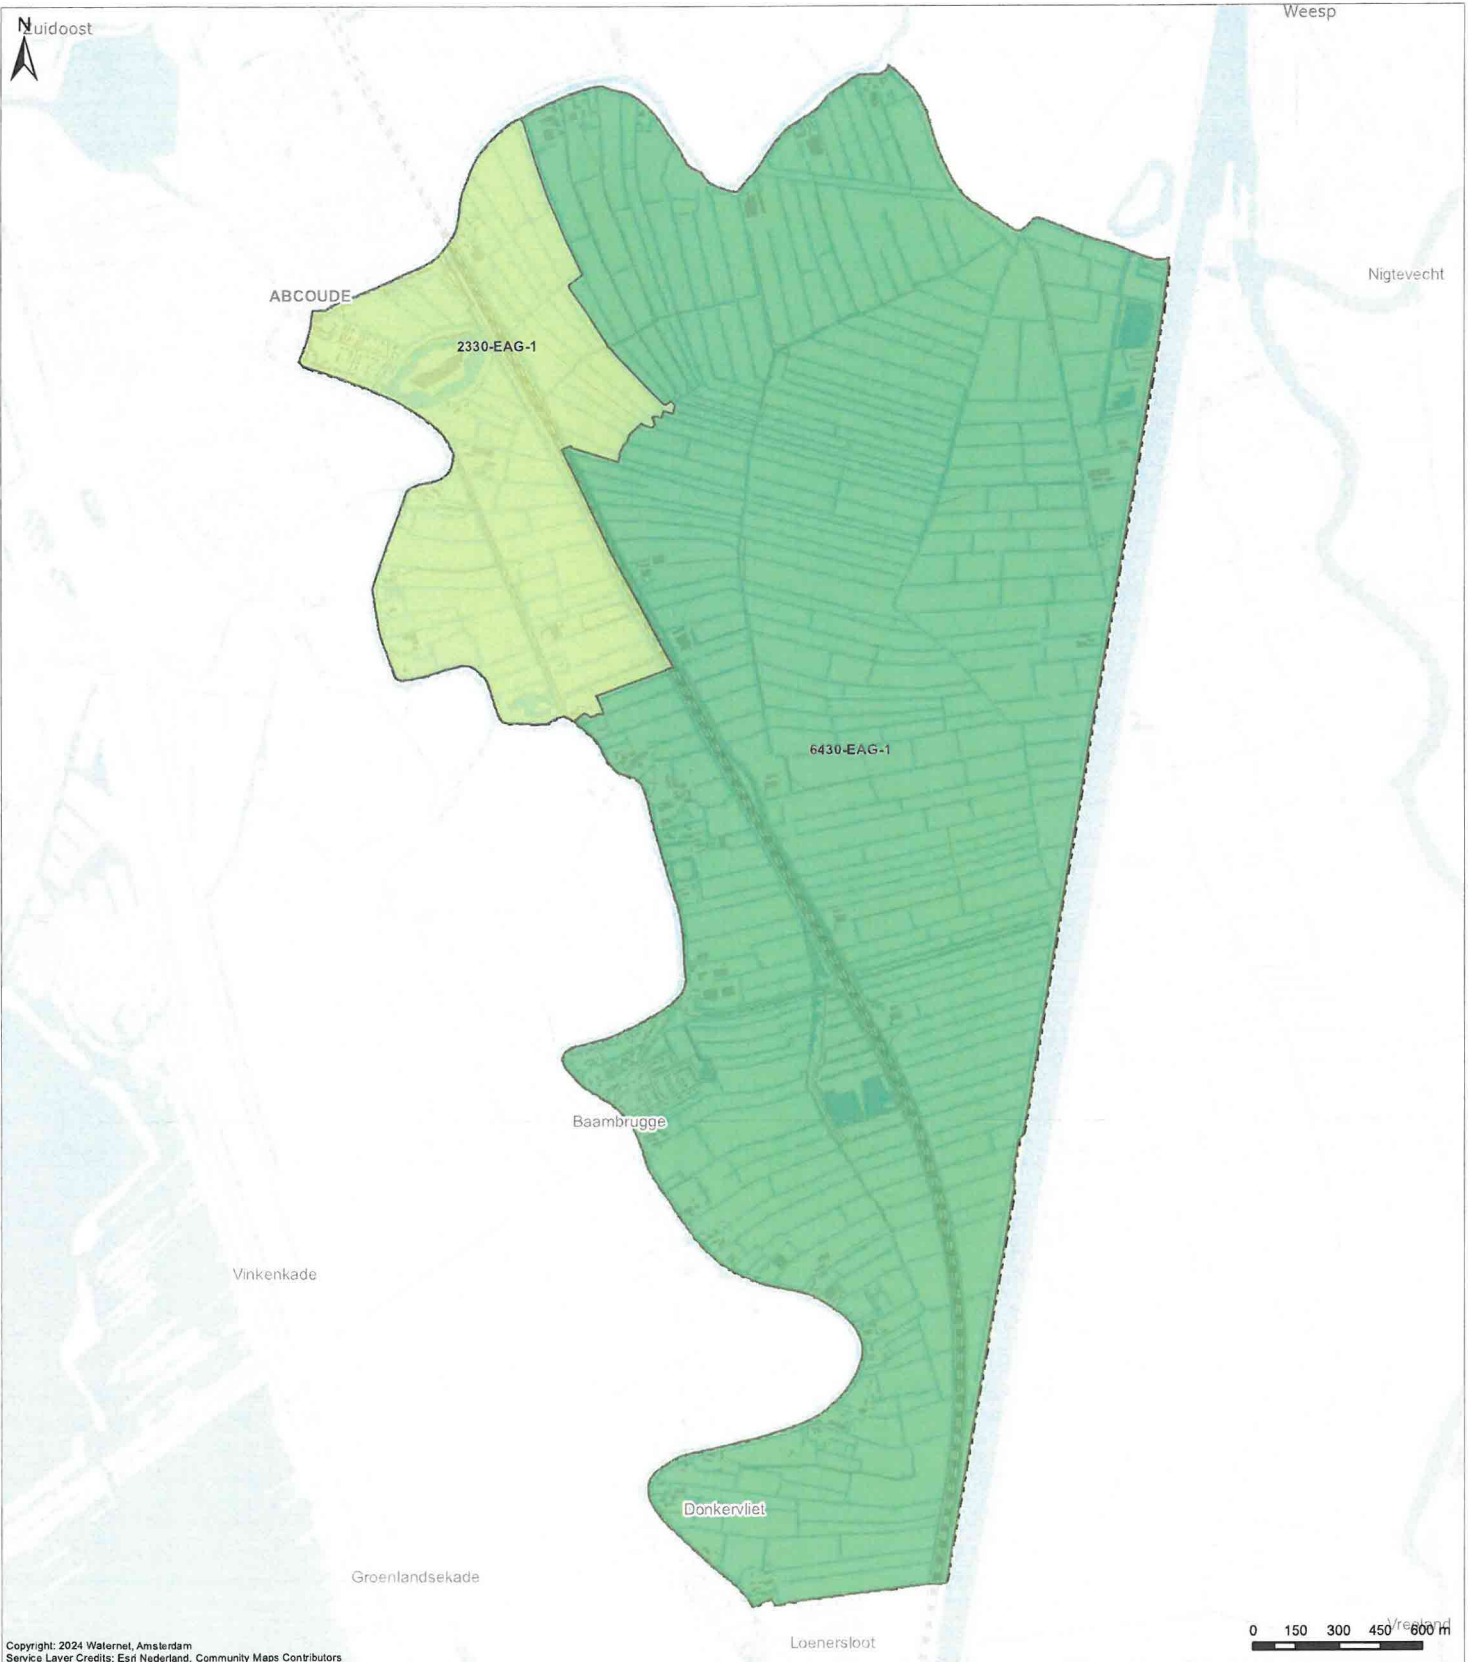

Copyright: 2024 Waternet, Amsterdam
Service Layer Credits: Esri Nederland, Community Maps Contributors

- Verklaring**
- Ecologische Analysegebieden*
- 2330-EAG-1
 - 6430-EAG-1
- Overig**
- Water
 - Plangebied

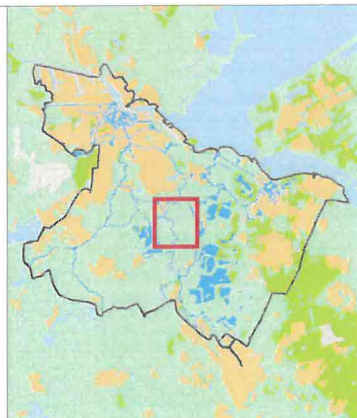

Kaart 11


Ecologische Analysegebieden

Geplaatst	Definitieve versie	Opdrachtgever	Opdracht	Controleur	Status kaart
WM	30-04-2024	CH	20240416-1	TH	N.v.t.
Levenswijding	Definitieve versie	Projectleider	Formaat	Schaal	Kaartnummer
-	-	C. Heijl	A3	1:18.000	W20220016
					Bladnr.
					11

Watergebiedsplan Baambrugge Oostzijds

waterschap amstel gooi en vecht

Begrotingsjaar:
Korte Duurzaamheidsplan 7
100% AC Amsterdam
Tel: 020 710 134

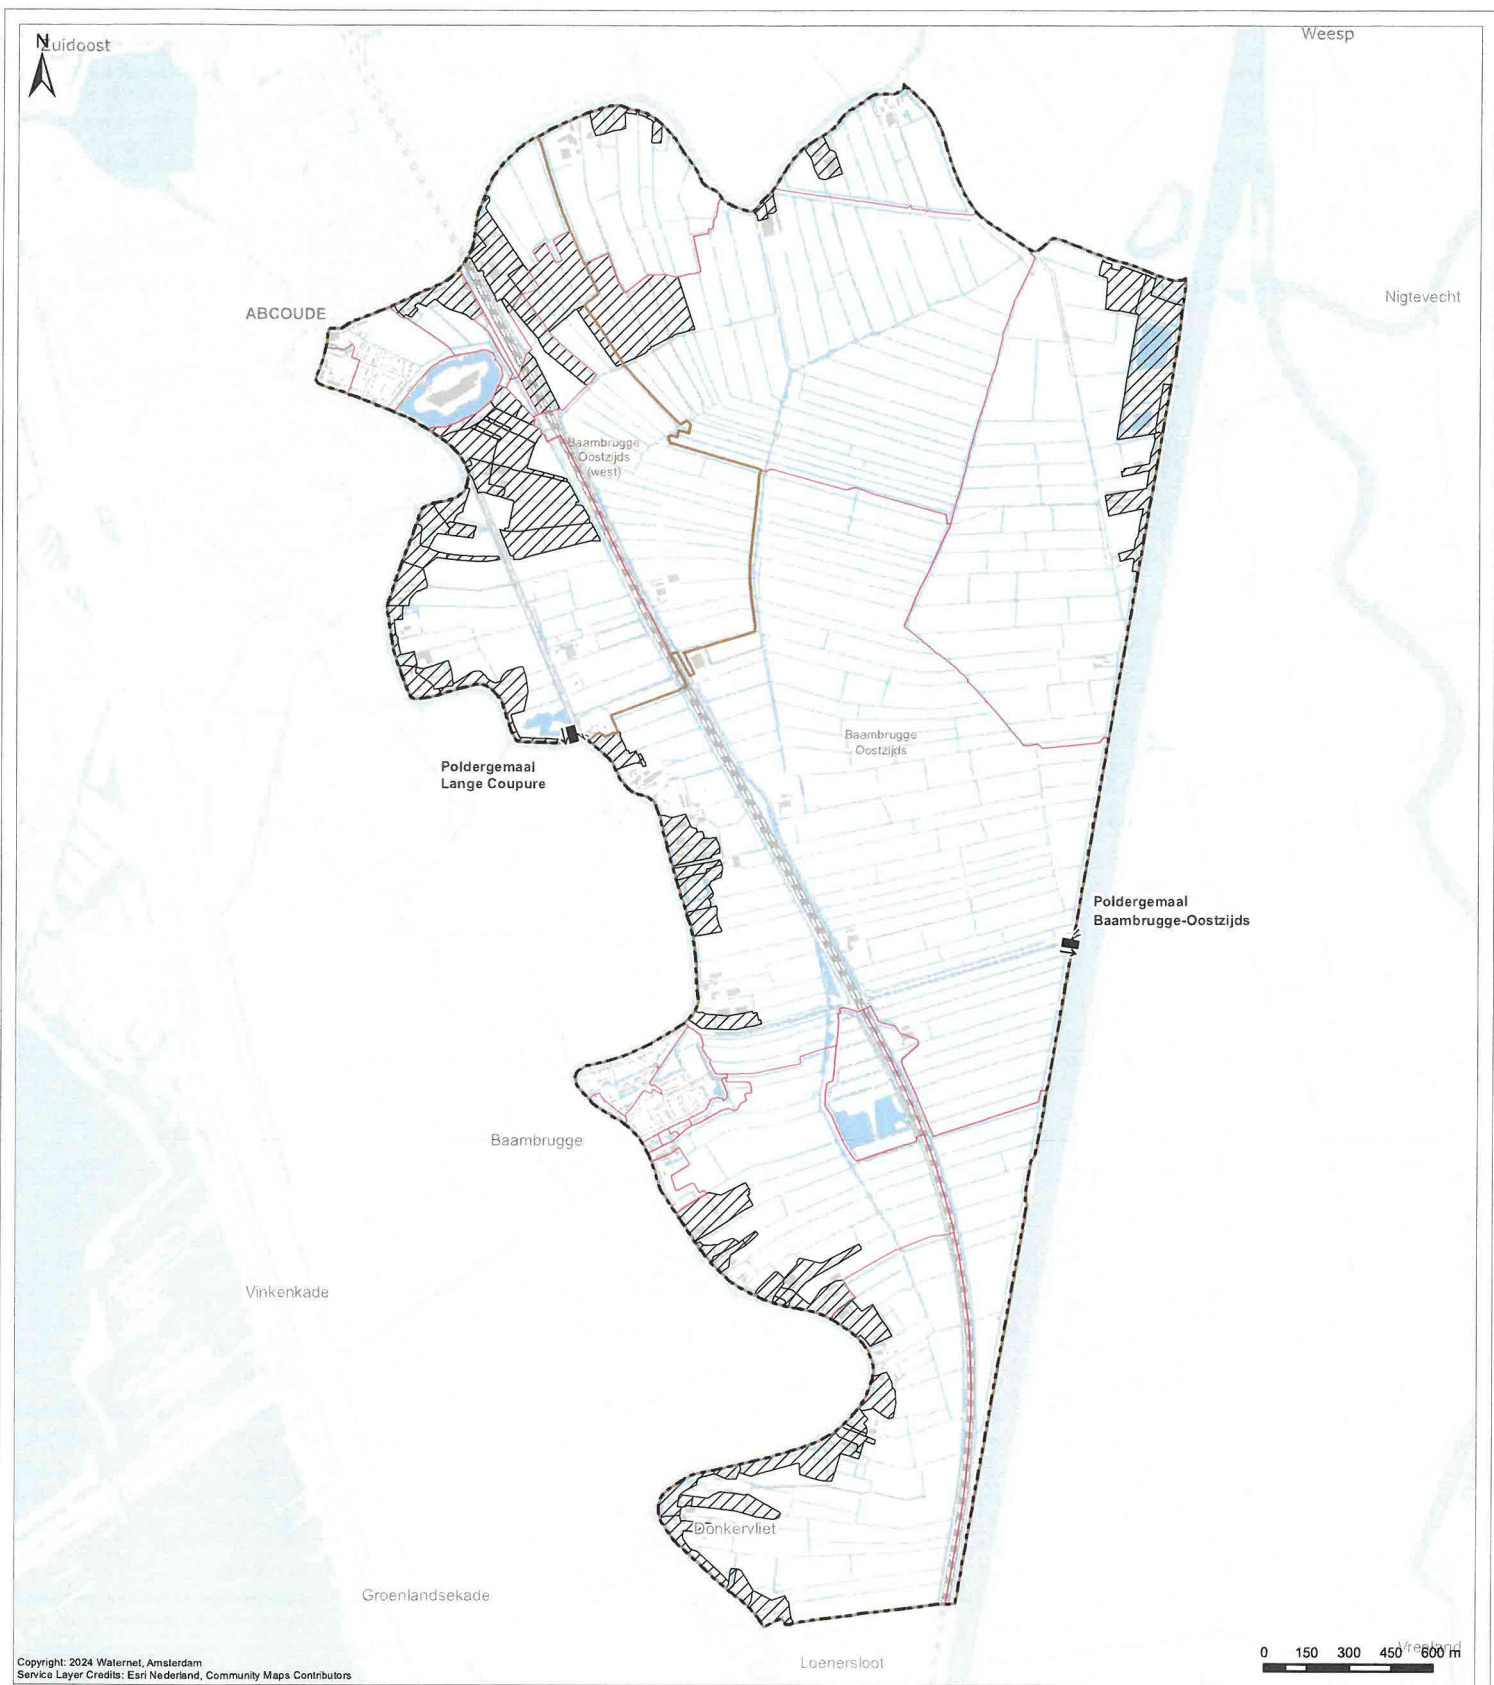

Copyright: 2024 Waternet, Amsterdam
Service Layer Credits: Esri Nederland, Community Maps Contributors

Verklaring

Peilafwijkinggebieden

Overig

Poldergemaal

Peilgrens volgens peilbesluit 2025

Afvoergebiedgrens na peilbesluit

Plangebied

Water

Kaart 12


Peilafwijkinggebieden

Configurat:	Datum eerste versie:	Opdrachtgever:	Opdracht:	Controleur:	Status kaart:
WM	26-05-2024	CH	20240416-1	TH	N.v.t.
Laatste wijziging:	Datum laatste versie:	Projectleider:	Formaat:	Schaal:	Vaarnummer:
WM	26-10-2024	C. Hesp	A3	1:18.000	620220916

Watergebiedsplan Baambrugge Oostzijds

waterschap
amstel gooi en vecht

Bezoekadres:
Korte Oudekerksingel 7
1016 AC Amsterdam
Tel 020 5494

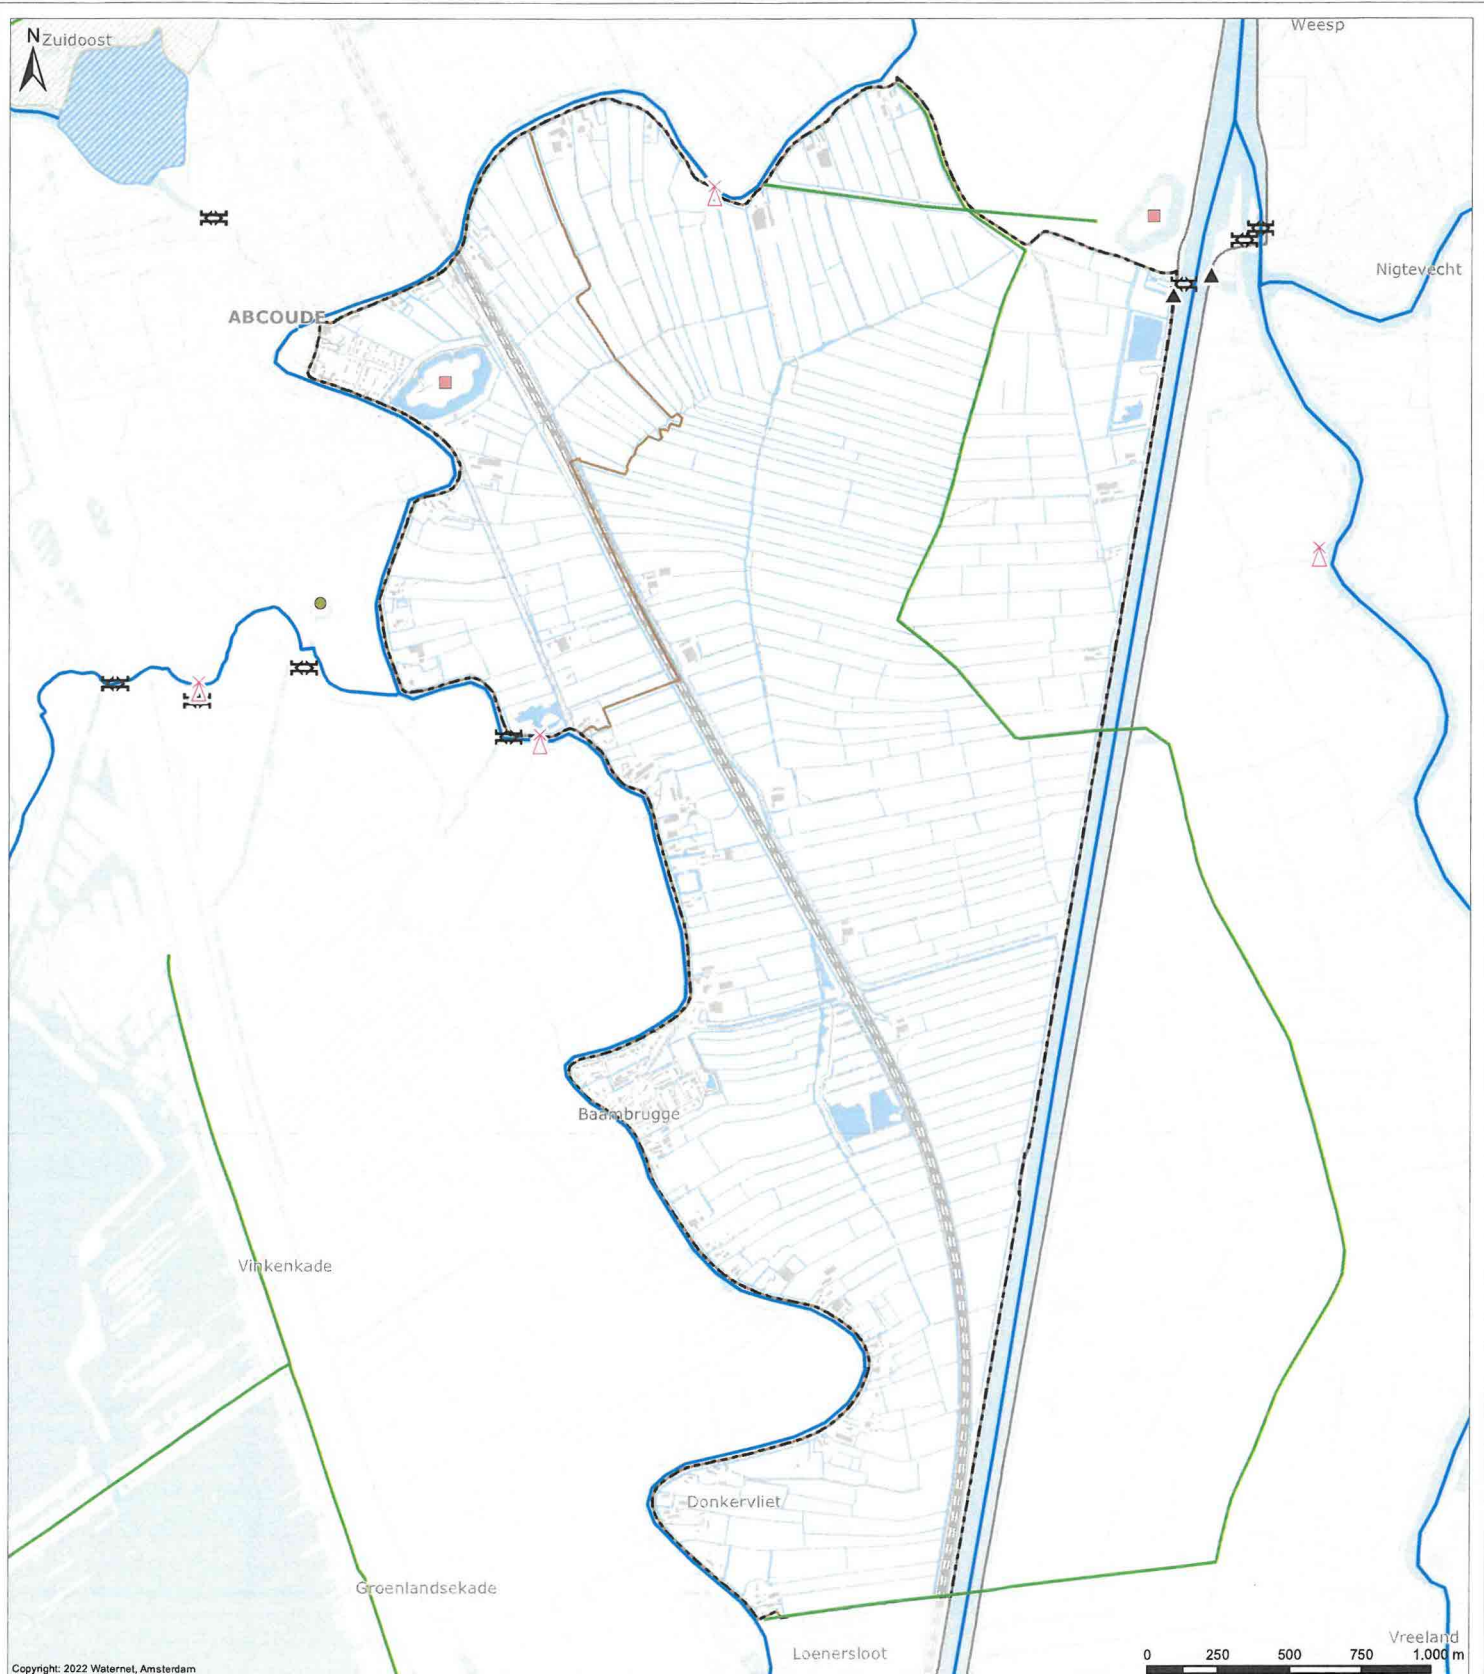

Copyright: 2022 Waternet, Amsterdam


Verklaring

Cultuurhistorische elementen

- ▲ Duiker
- ⚓ Sluis
- ⚓ Molen
- Verdedigingswerk
- Overig
- Water
- Dijk of kade
- ▨ Water
- ▨ Droogmakerij

Overig

- ▨ Af- en aanvoergebieden
- ▨ Water
- ▨ Plangebied Baambrugge Oostzijds
- ▨ Grens AGV-gebied

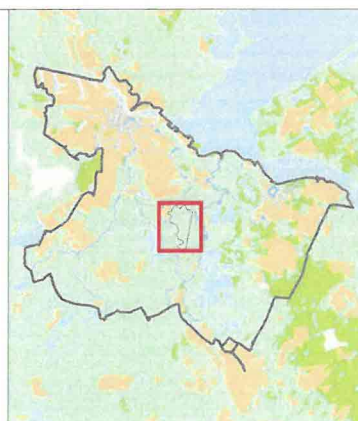

Kaart 13


Cultuurhistorische kenmerken

Cartograaf	Datum eerste versie	Opdrachtgever	Opdrachtnr.	Controleur	Status kaart
JD	10-02-2022	-	20220103-1	WM	N.v.t.
Levenswijziging	Datum laatste versie	Procediende	Formaat	Schaal	Kaartnummer
-	-	C. Heep	A3	1:18.000	IB20210016
					Bladnr.
					13

Watergebiedsplan Baambrugge Oostzijds

waterschap
amstel gooi en vecht

Bezoekadres:
Korte Oudekerkplein 7
1016 AC Amsterdam
Tel. 0900-92794

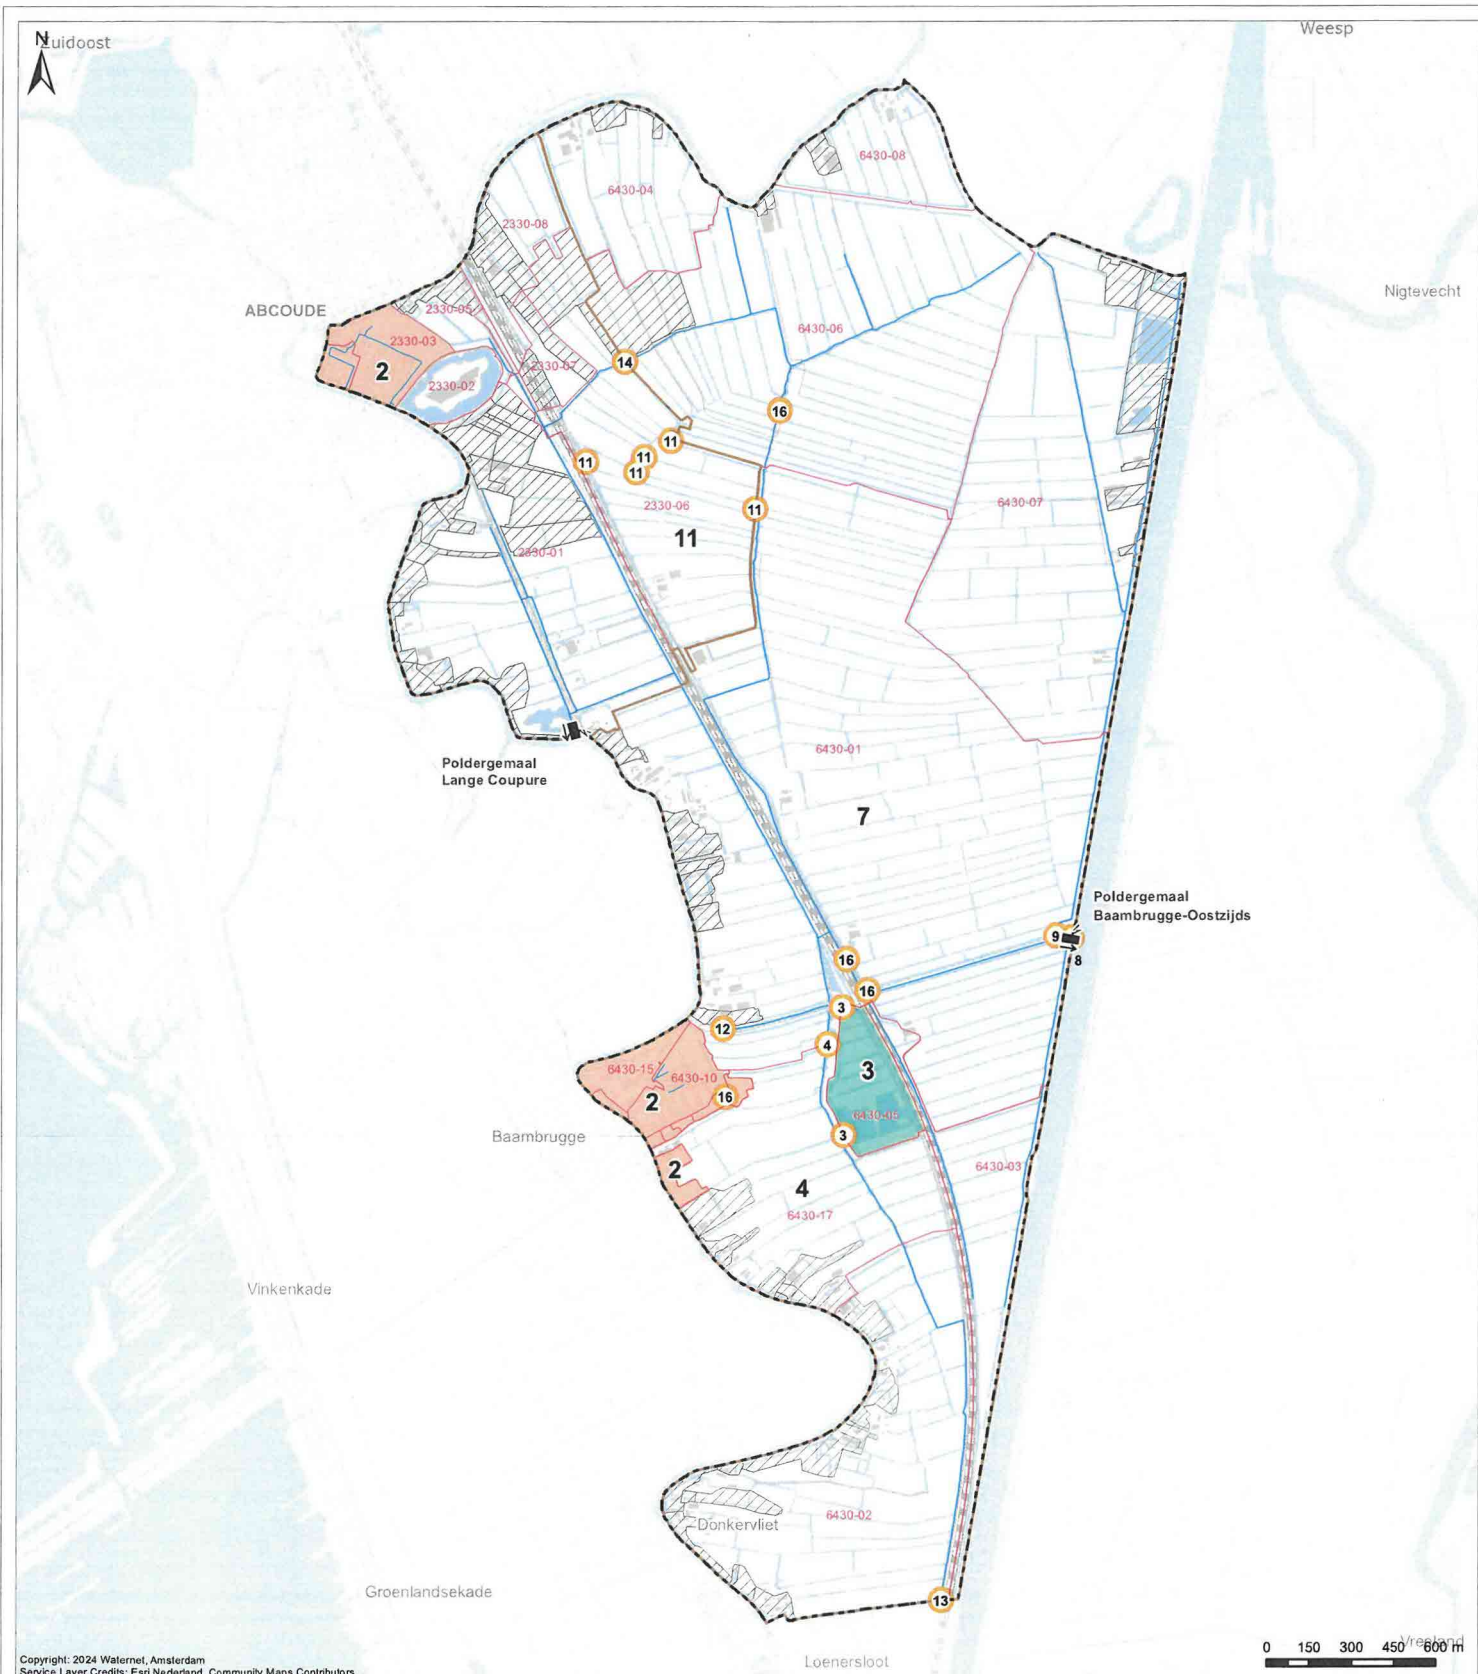

Copyright: 2024 Waternet, Amsterdam
Service Layer Credits: Esri Nederland, Community Maps Contributors

0 150 300 450 600 m

Verklaring

Maatregelen

- Maatregelen
- Woonkernen Baambrugge en Abcoude
- Waterberging

Overig

- Poldergemaal
- Hoofdwaterring
- Water
- Peilgrens peilbesluit 2025
- Afwijkende peilgebieden
- Afvoergebiedgrens na peilbesluit
- Plangebied

Nr	Maatregel (zie Watergebedsplan tabel 4.1)	Opmerking
1	Vastleggen en aanpassen peilgrenzen	Zie kaart 7
2	Vastleggen peilen en peilgebieden kern Abcoude en Baambrugge	
3	Waterberging Achterveldpad	
4	Toevoegen peilgebied met hoger peil	
5	Overlast hoge kweldruk (onderzoek door RWS)	Deze maatregel staat niet op de kaart
6	Peilindexatiemogelijkheid verdwijnt	Deze maatregel staat niet op de kaart
7	Verandering waterpeil peilgebied 6430-01	
8	Vergrotten capaciteit gemaal Baambrugge Oostzijds	
9	Vergrotten duiker KDU11696	
10	Deze maatregel is vervallen	
11	Deel peilgebied afhoeren op gemaal Lange Coupure	
12	Verbeteren waterafvoer woonkern Baambrugge	
13	Aanleg inlaat	
14	Stalen damwand vervangen door stuw	
15	Waterinlaten afwijkende peilgebieden afsluitbaar maken (bij dijkversterking)	Deze maatregel staat niet op de kaart
16	Verwijderen oude beschoeding en overbodige kunstwerken	

Maatregelen


Gedrag	Datum eerste versie	Opdrachtgever	Opdracht	Controleur	Status kaart
WM	17-05-2023	CH	20230212	TH	N.v.t.

Laatste wijziging	Datum laatste versie	Projectleider	Formaat	Schaal	Kaartnummer	Blaad
WM	24-10-2024	C. Hosp	A3	1:18.000	B20220116	14

Watergebedsplan Baambrugge Oostzijds

Waterschap
amstel gooi en vecht

Bezoekadres:
Rijks Oudekerkplein 2
1016 CA Amsterdam
Tel. 020-525.5254

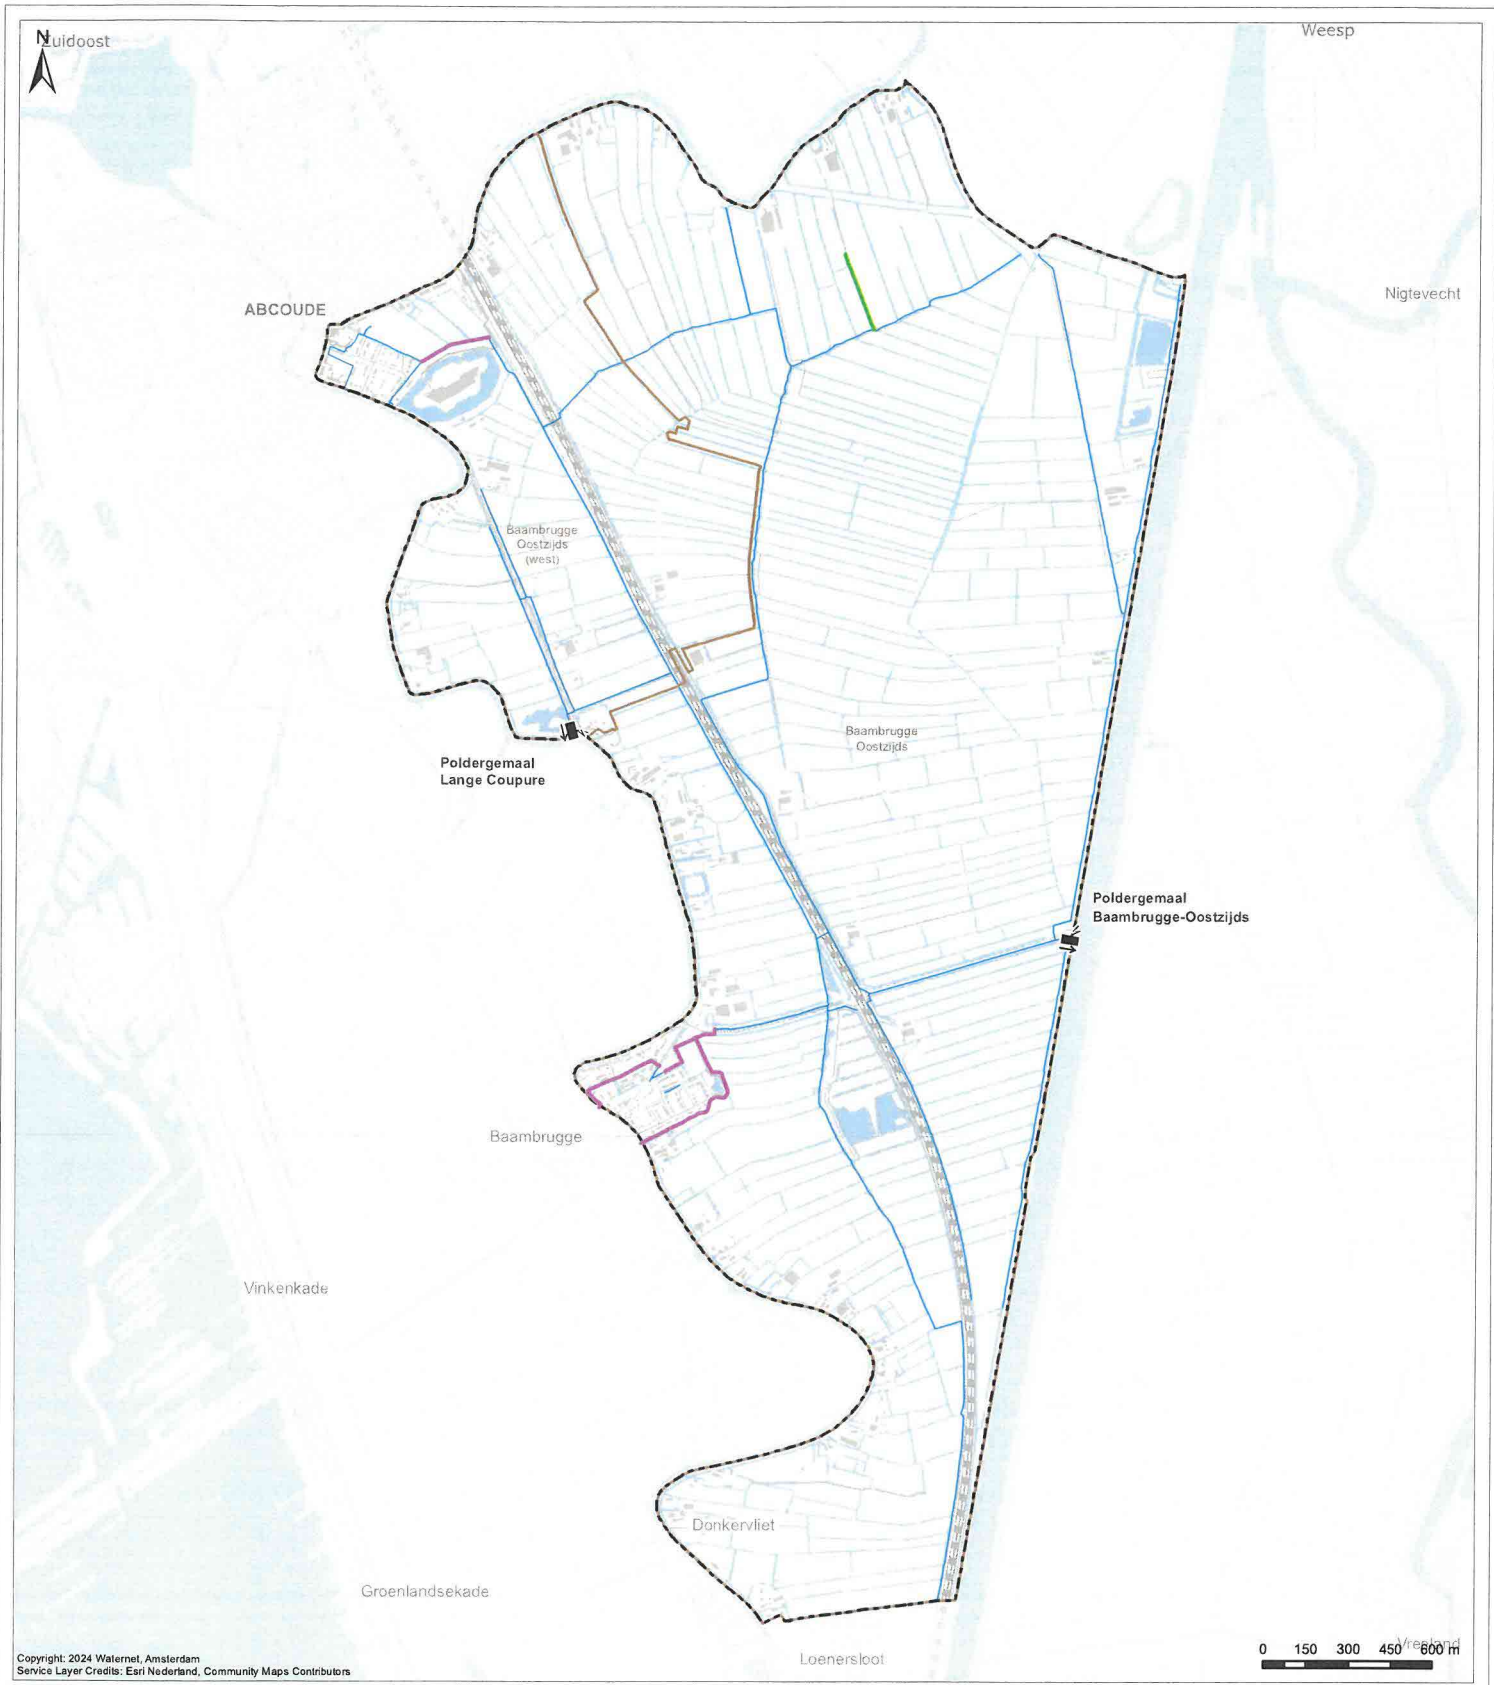

Copyright: 2024 Walernet, Amsterdam
Service Layer Credits: Esri Nederland, Community Maps Contributors

Verklaring

Voorstel leggerwijzigingen

Op te waarderen tot hoofdwatgang

Af te waarderen hoofdwatgang

Overig

Poldergemaal

Hoofdwateren

Water

Afvoergebiedgrens na peilbesluit

Plangebied

Kaart 15


Voorstel leggerwijzigingen

Geografisch	Datum eerste versie	Opdrachtgever	Opdracht	Controleur	Status kaart
WM	24-05-2024	CH	20240416-1	TH	N x 1
Laatste wijziging	Datum laatste versie	Projectleider	Formaat	Schaal	Kaartnummer
WM	23-10-2024	C. Hesp	A3	1:16.000	WB20220016

Watergebiedsplan Baambrugge Oostzijds

**waterschap
amstel gooi en vecht**

Besloekadres:
Korte Oostervenkennik 2
1036 AC Amsterdam
Tel. 06-501-5194

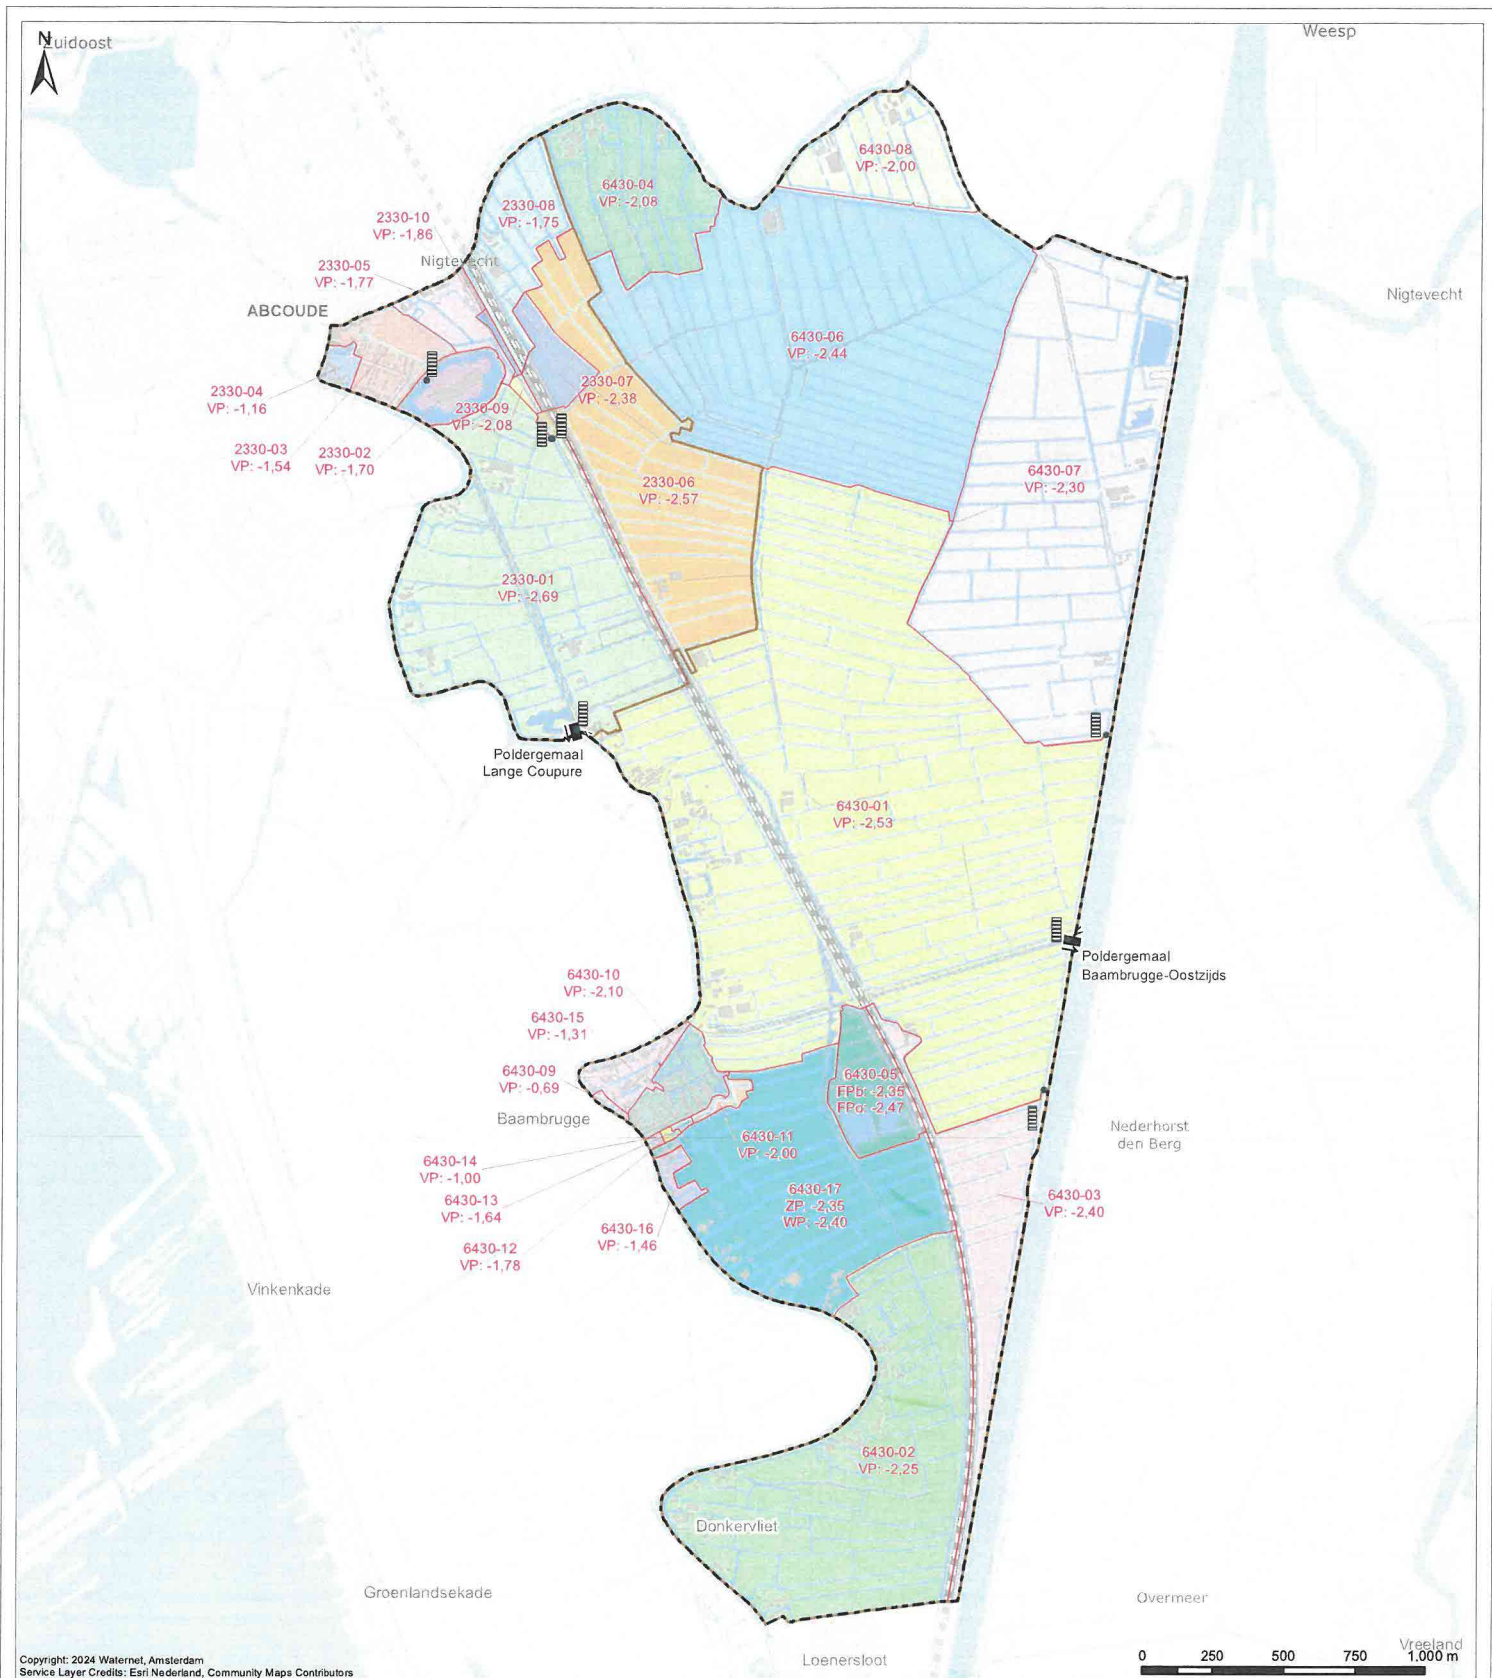

Verklaring

Peilgebieden volgens Peilbesluit 2025
(peilen in m NAP)

- Peilgebieden volgens peilbesluit 2025
- VP Vast peil
- ZP Zomerpeil
- WP Winterpeil

Locatie peilschaal


Overig

- Poldergemaal
- Water
- Af- en aanvoergebieden volgens peilbesluit 2025
- Plangebied

Vastgesteld door het Algemeen Bestuur
van het Waterschap Amstel, Gooi en Vecht
bij besluit BBV xx.xxxx d.d. 15-05-2025

dr. J.J. Sylvester
Dijkgraaf

drs. E. Wagener
Secretaris-directeur

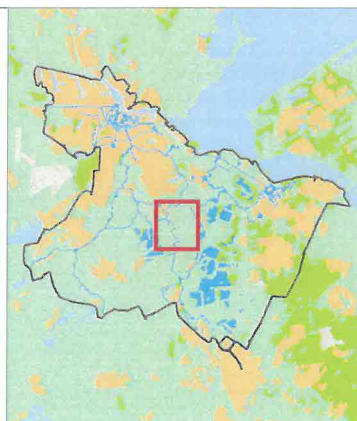

Kaart 7

Peilbesluit 2025

Vastgesteld op 15-05-2025

Geografisch	Datum eerste versie	Oprichter	Oprichter	Consistent	Status
WM	24-05-2024	-	20240416-1	TH	Definitief
Laatste wijziging	Datum laatste versie	Projectleider	Formaat	Schaal	Bladnummer
WM	22-10-2024	C. Hiss	A3	1:18.000	B02000041

Watersgebiedsplan Baambrugge Oostzijds

waterschap
amstel gooi en vecht

Binnenkader:
Rijkswaterstaats 7
1076 AG Amsterdam
Tel. 020 539 5394